

0	1	2	3	4	5	6	7	8	9
<div>TECHNICKÉ ÚDAJE ROZVÁDĚČE</div>									
KRYTÍ ROZVÁDĚČE				IP 54 / 20					
POUŽITÉ NAPĚŤOVÉ SOUSTAVY				3x400V, 50Hz, TN-S 230VAC, 50Hz, TN-S 24VDC, (OVLÁDACÍ NAPĚTÍ FELV)					
JMENOVITÝ PROUD ROZVÁDĚČE				In = 16A					
MAXIMÁLNÍ ZKRATOVÝ PROUD NA PŘÍVODU				Ik" = 10kA					
<div>POKYNY PRO VÝROBCE ROZVÁDĚČE</div>									
BAREVNÉ ZNAČENÍ VODIČŮ V ROZVÁDĚČI V SOULADU S: ČSN EN 60204-1 ed. 2 / 33 2200 mod IEC 60204-1:2005				ČERNÁ: STŘÍDAVÉ A STEJNOSMĚRNÉ SILOVÉ OBVODY ČERVENÁ: STŘÍDAVÉ ŘÍDÍCÍ OBVODY TMAVĚ MODRÁ: STEJNOSMĚRNÉ ŘÍDÍCÍ OBVODY ANALOGOVÉ SIGNÁLY ORANŽOVÁ: CIZÍ OVLÁDACÍ NAPĚTÍ SVĚTLE MODRÁ NULOVÝ (STŘEDNÍ) VODIČ N ZELENÁ / ŽLUTÁ: OCHRANNÝ VODIČ PE					
PRŮŘEZY VODIČŮ V ROZVÁDĚČI V SOULADU S:				ČSN EN 61439-1 ed. 2 / 35 7107 / květen 2012 idt IEC 61439-1:2011					
ČÍSELNÉ ZNAČENÍ VODIČŮ V ROZVÁDĚČI				NÁVLEČKY OSADIT NA OBOU KONCÍCH VODIČE TEXT NA NÁVLEČCE URČÍ MÍSTO PŘIPOJENÍ PRÁVĚ TOHOTO KONCE					
Svoboda_Rámeček_01_v1									LIST/LISTŮ 2 / 2
	VYPRACOVAL: Ing. Svoboda Milan	ZMĚNIL:	MÍSTO: Kyjevská 44, 532 03 Pardubice -	AKCE: Dezinfekce odpadních vod v PKN - odpad sever	ZAKÁZKOVÉ ČÍSLO: 9574 22 1329			= TITUL + -	
	KONTROLOVAL: Ing. Kotaška Dan	POPIS:		NÁZEV: PARAMETRY ROZVÁDĚČE A POKYNY PRO VÝROBCE	ARCHIVNÍ ČÍSLO:				
	DATUM VYTVOŘENÍ: 25.06.2022	DATUM AKTUALIZACE:							

0

1

2

3

4

5

6

7


8


9

Obsah


SATEC_Obsah_F06_001




Zařízení	Místo instalace	Stránka	Popis stránek	Doplňkové pole stránky
TITUL		1	Titulní strana	
		2	PARAMETRY ROZVÁDĚČE A POKYNY PRO VÝROBCE	
OBSAH		1	Obsah : =TITUL/1 - =STANICE+RM1-CHLORDIOXID/11	
STANICE	RM1	1	Hlavní přívod	
	RM1	2	Napájení 24VDC	
	RM1	3	Napájení 230VAC	
	RM1	4	Základní modul AT1	
	RM1	5	Rozšiřující modul modul AT2	
	RM1	6	Motor čerpadla	
	RM1	7	Motor míchadla	
	RM1	8	Průtokoměr odpadních vod	
	RM1	9	Snímač hladiny v jímce	
	RM1	10	Generátor chlordioxidu	
	RM1	11	Detektor chlordioxidu	

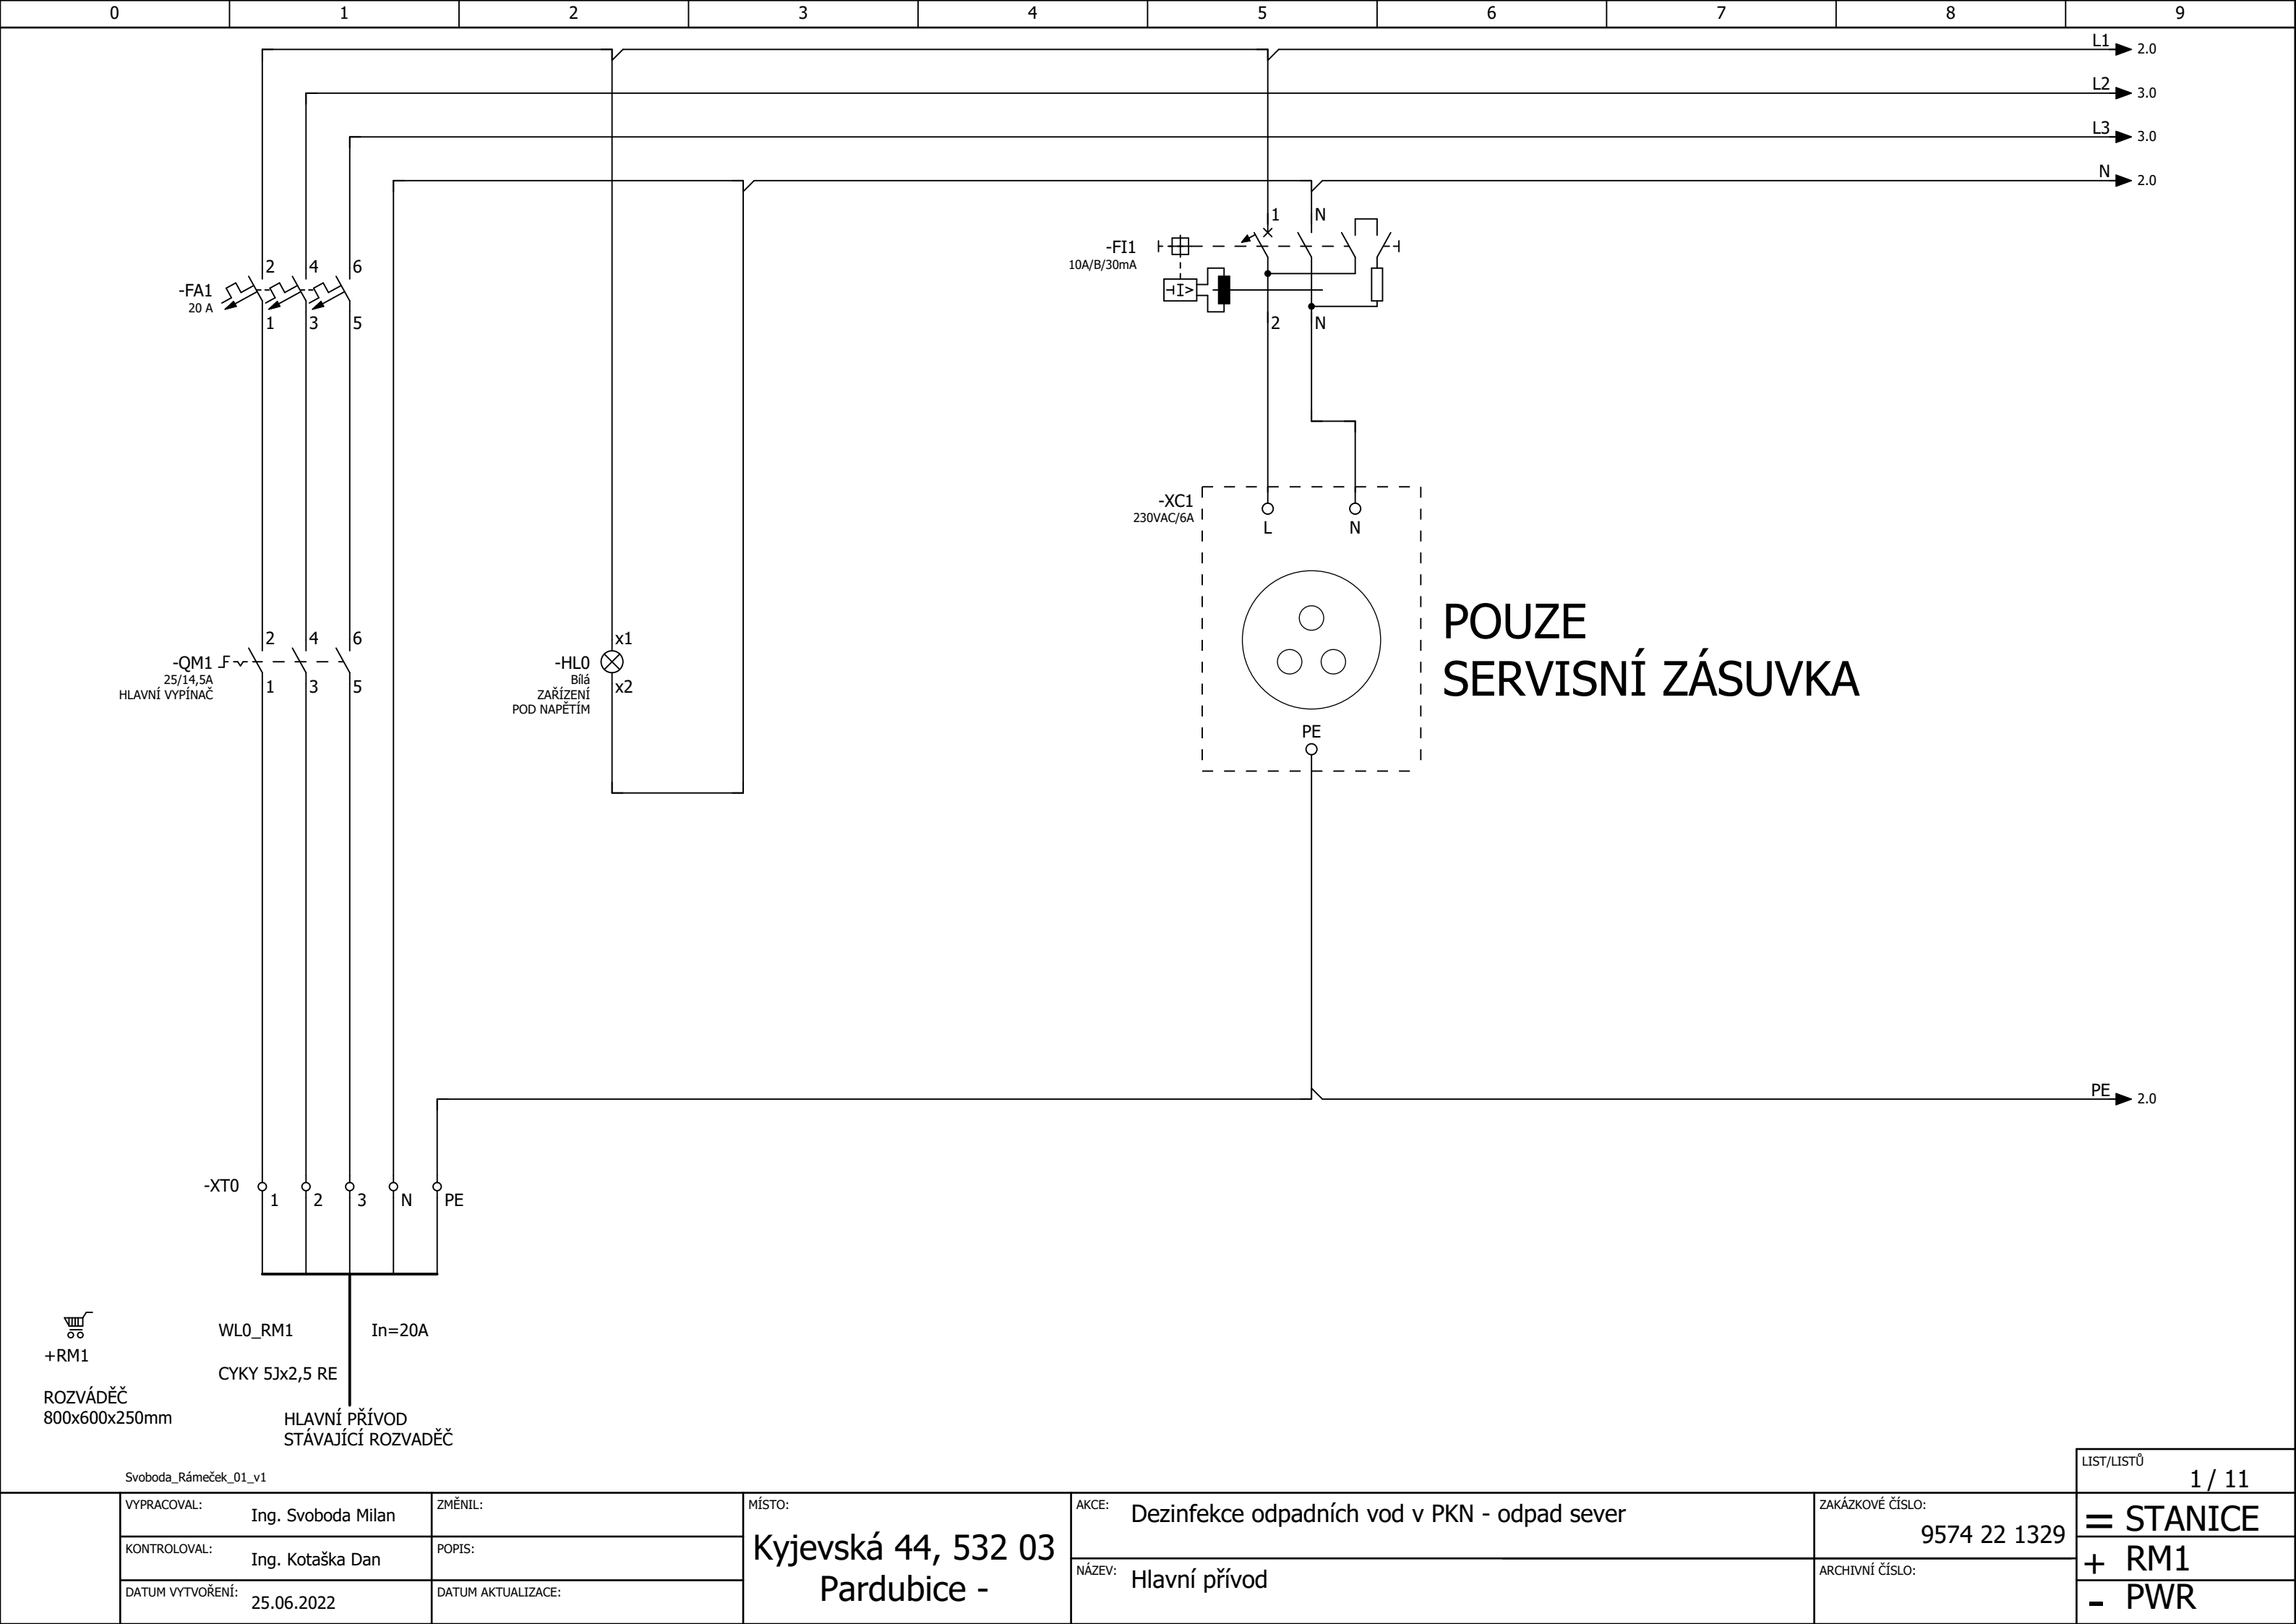

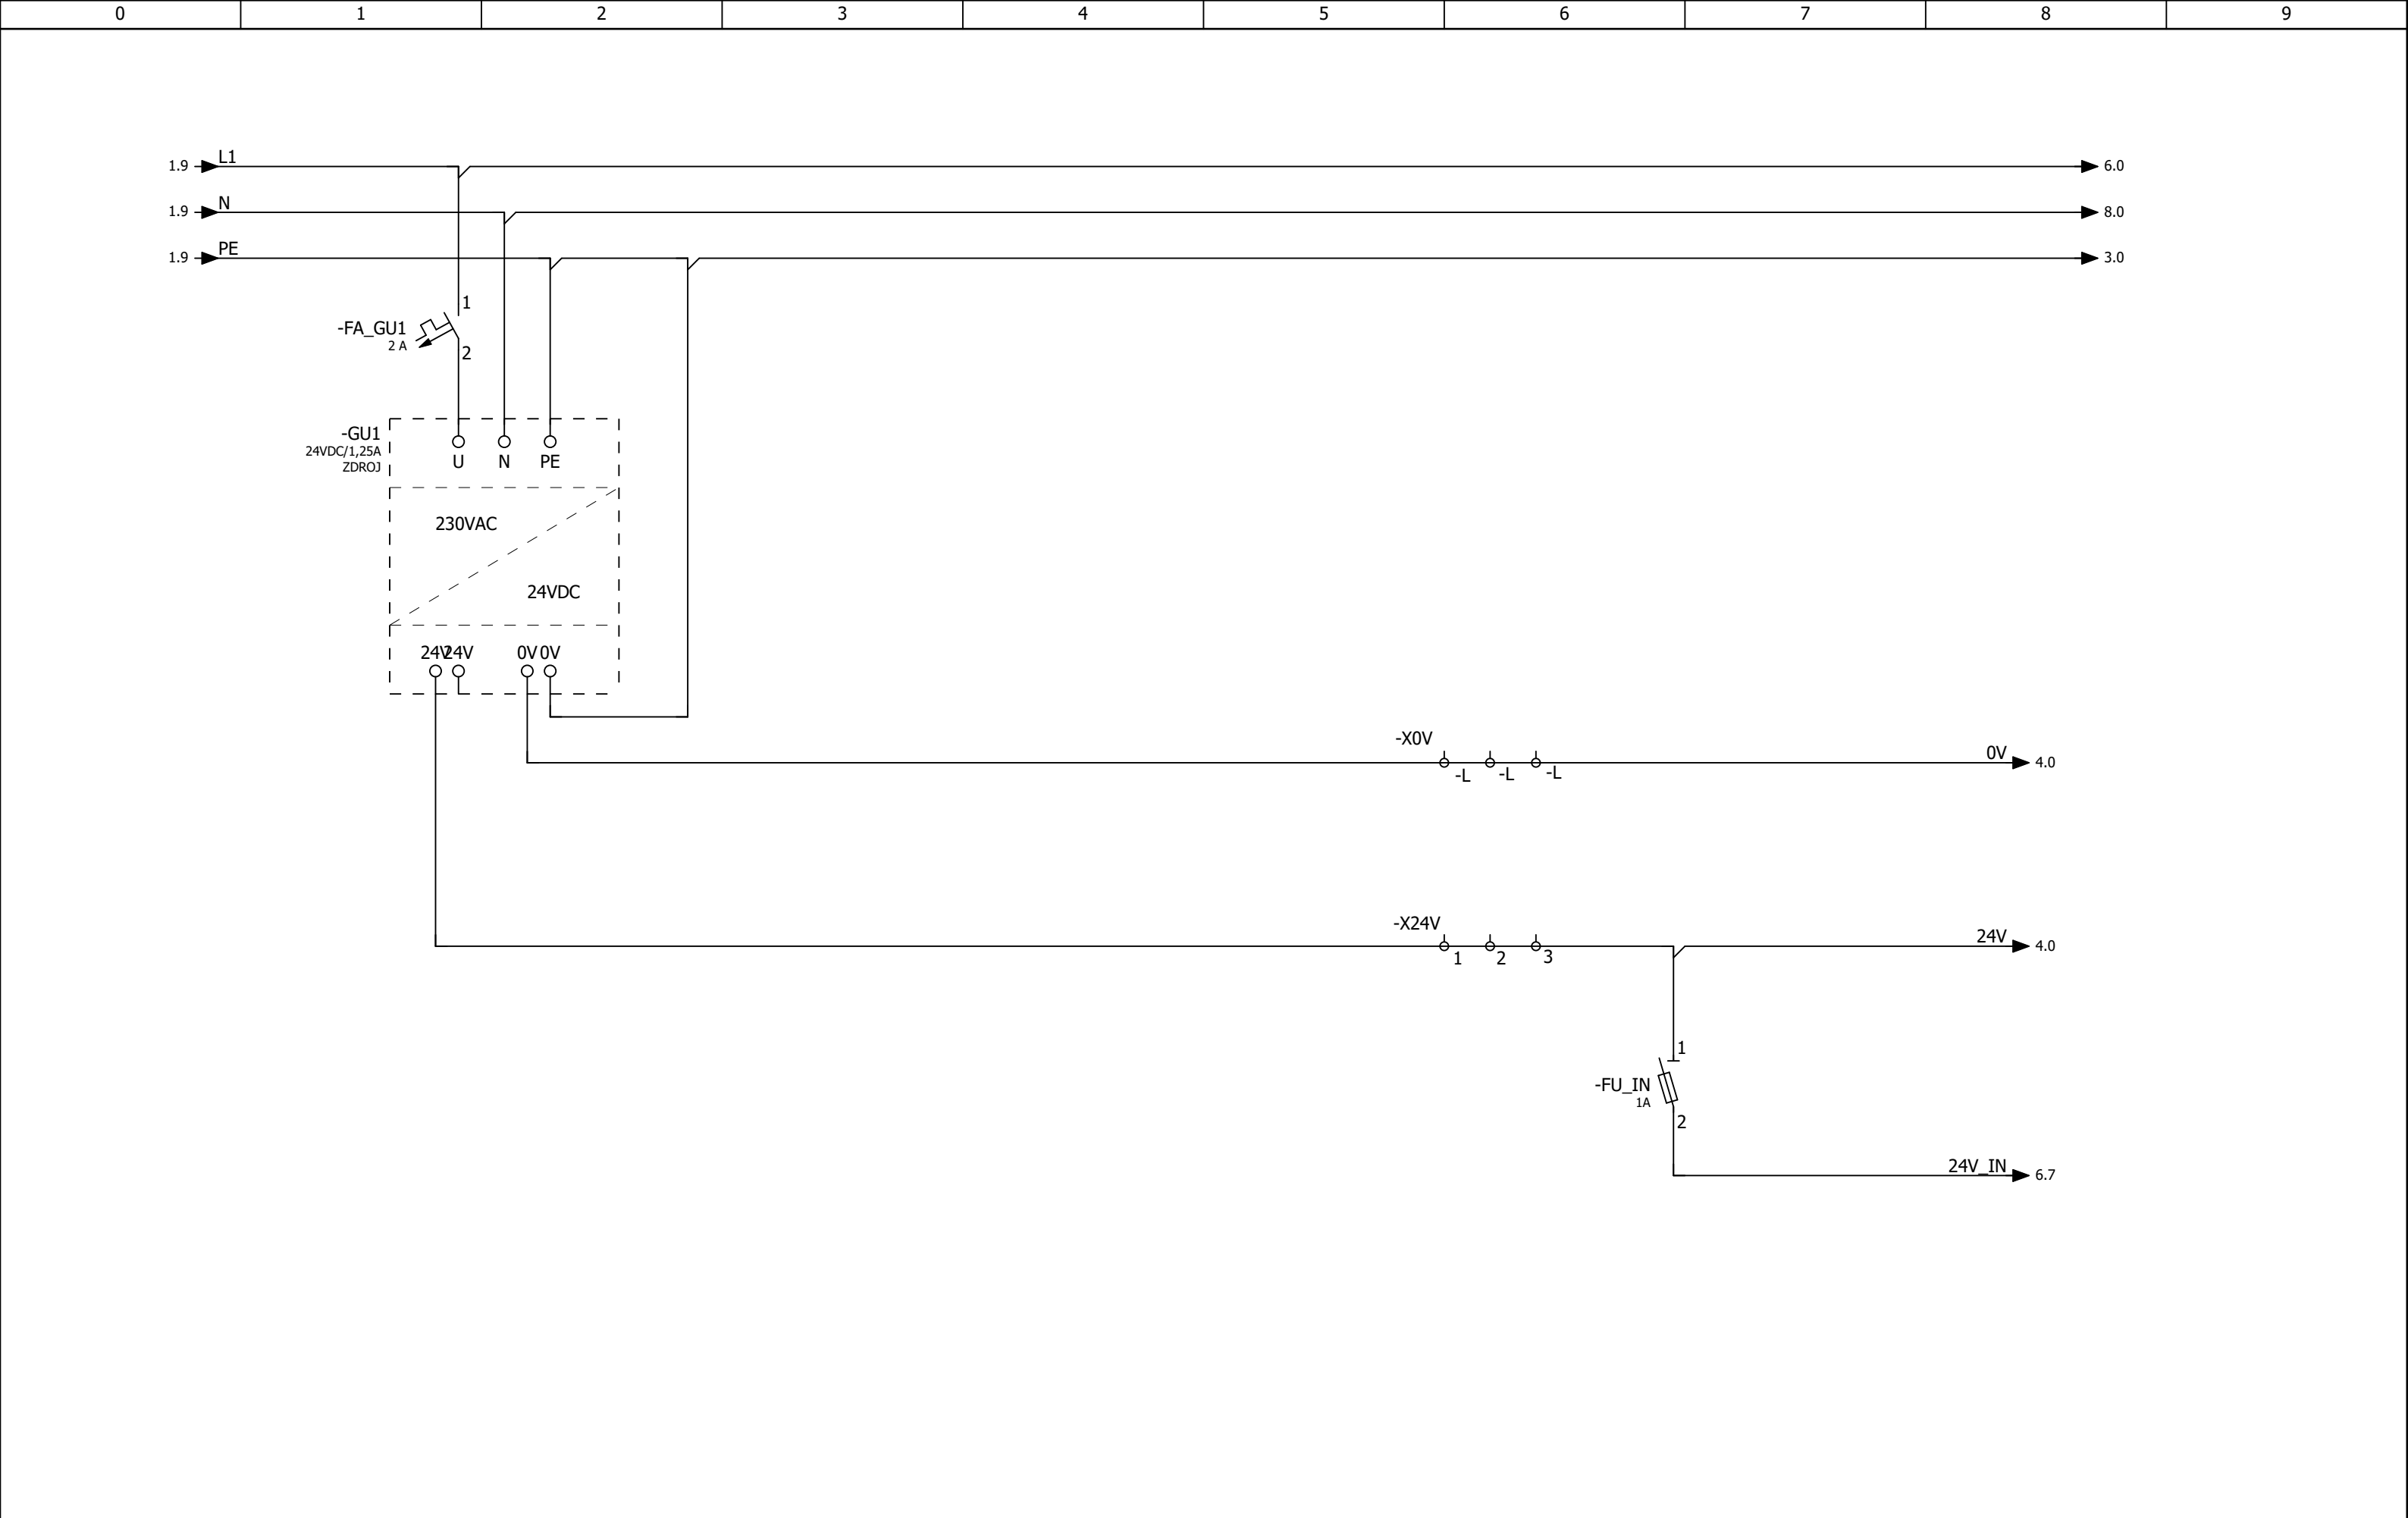

Svoboda_Rámeček_01_v1										LIST/LISTŮ	2 / 11
	VYPRACOVAL: Ing. Svoboda Milan		ZMĚNIL:	MÍSTO: Kyjevská 44, 532 03 Pardubice -	AKCE: Dezinfekce odpadních vod v PKN - odpad sever			ZAKÁZKOVÉ ČÍSLO: 9574 22 1329		= STANICE	
	KONTROLOVAL: Ing. Kotaška Dan		POPIS:		NÁZEV: Napájení 24VDC			ARCHIVNÍ ČÍSLO:		+ RM1	
	DATUM VYTVOŘENÍ: 25.06.2022		DATUM AKTUALIZACE:					- PWR			



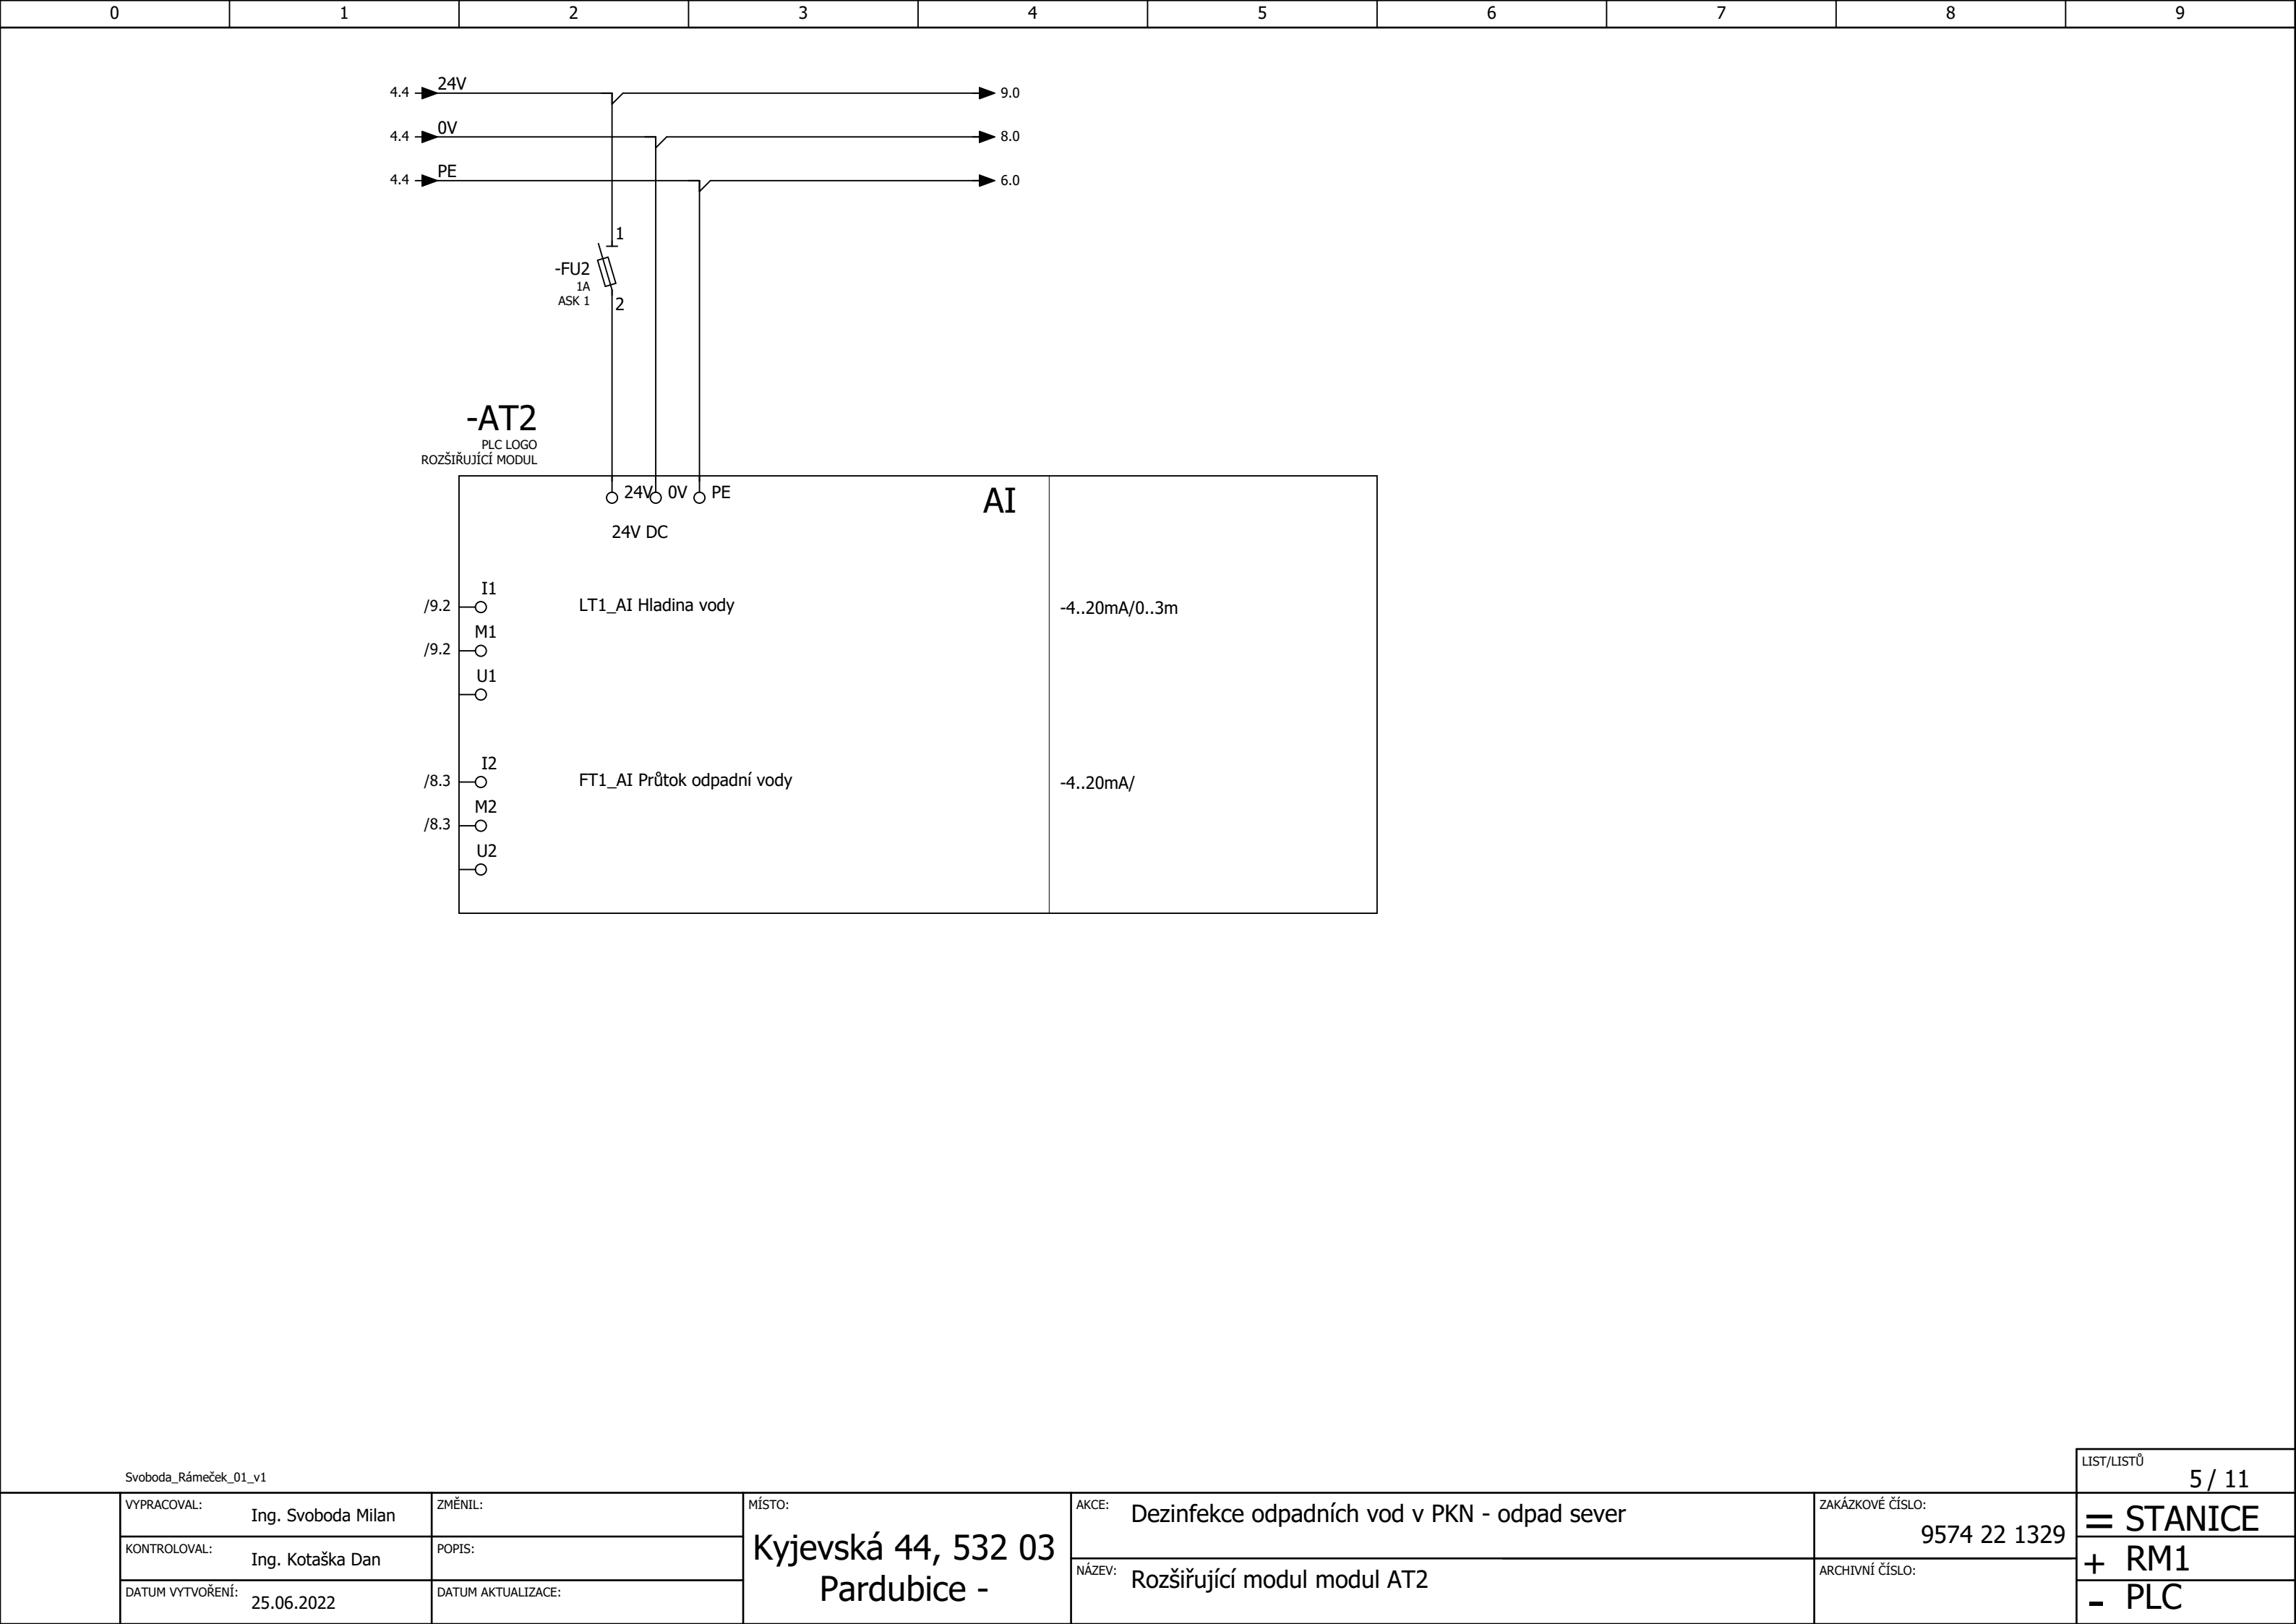


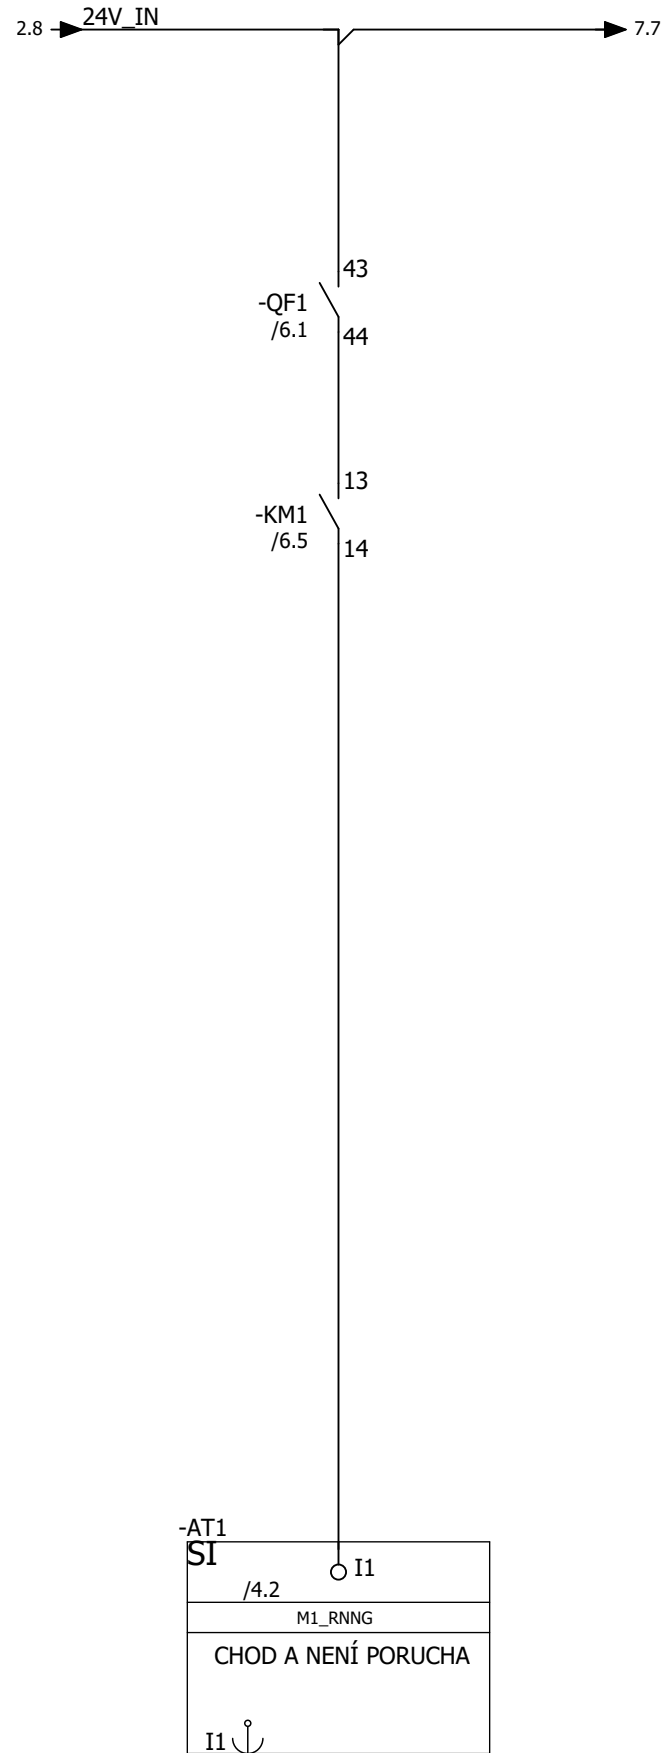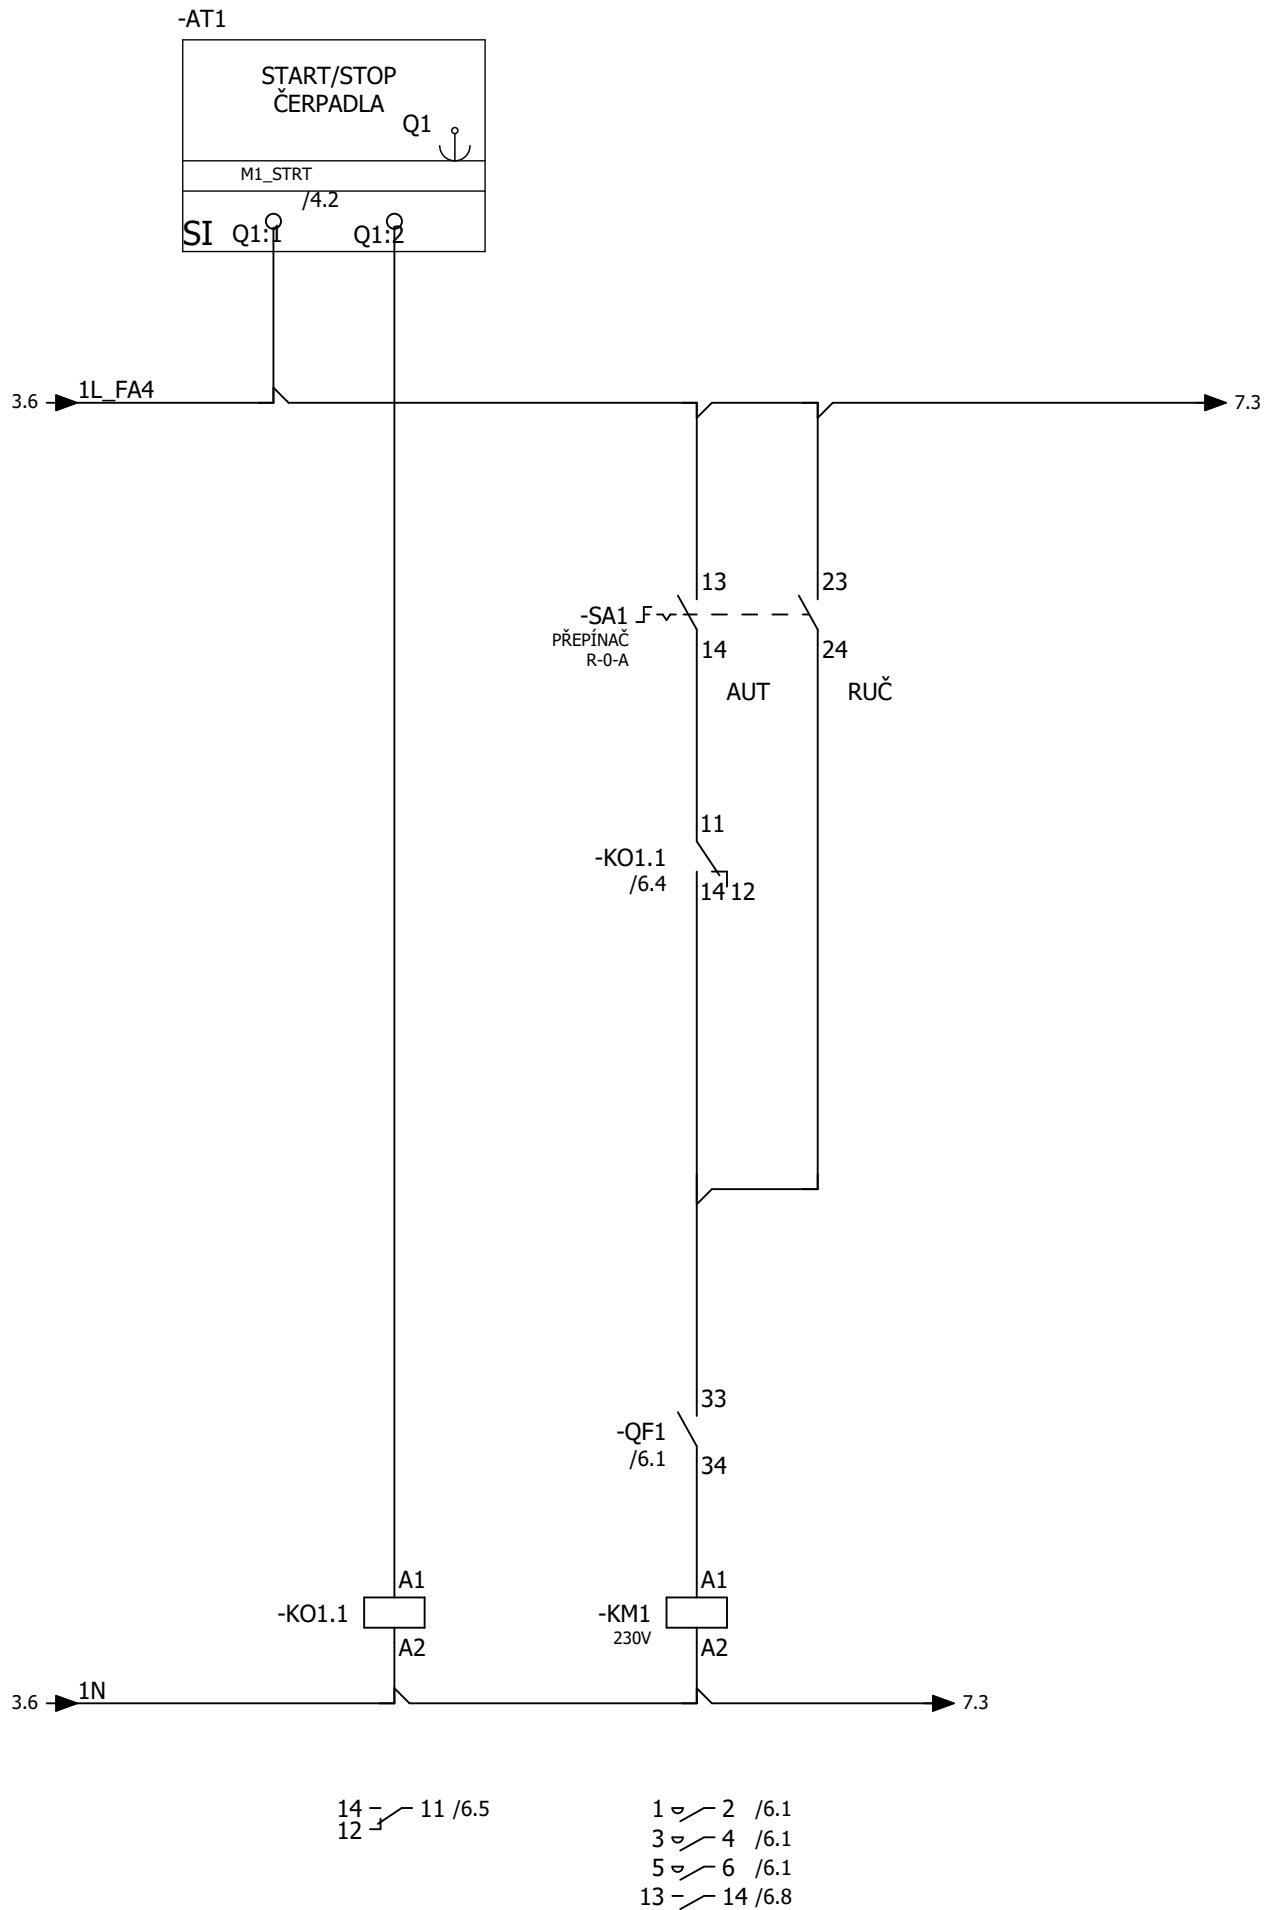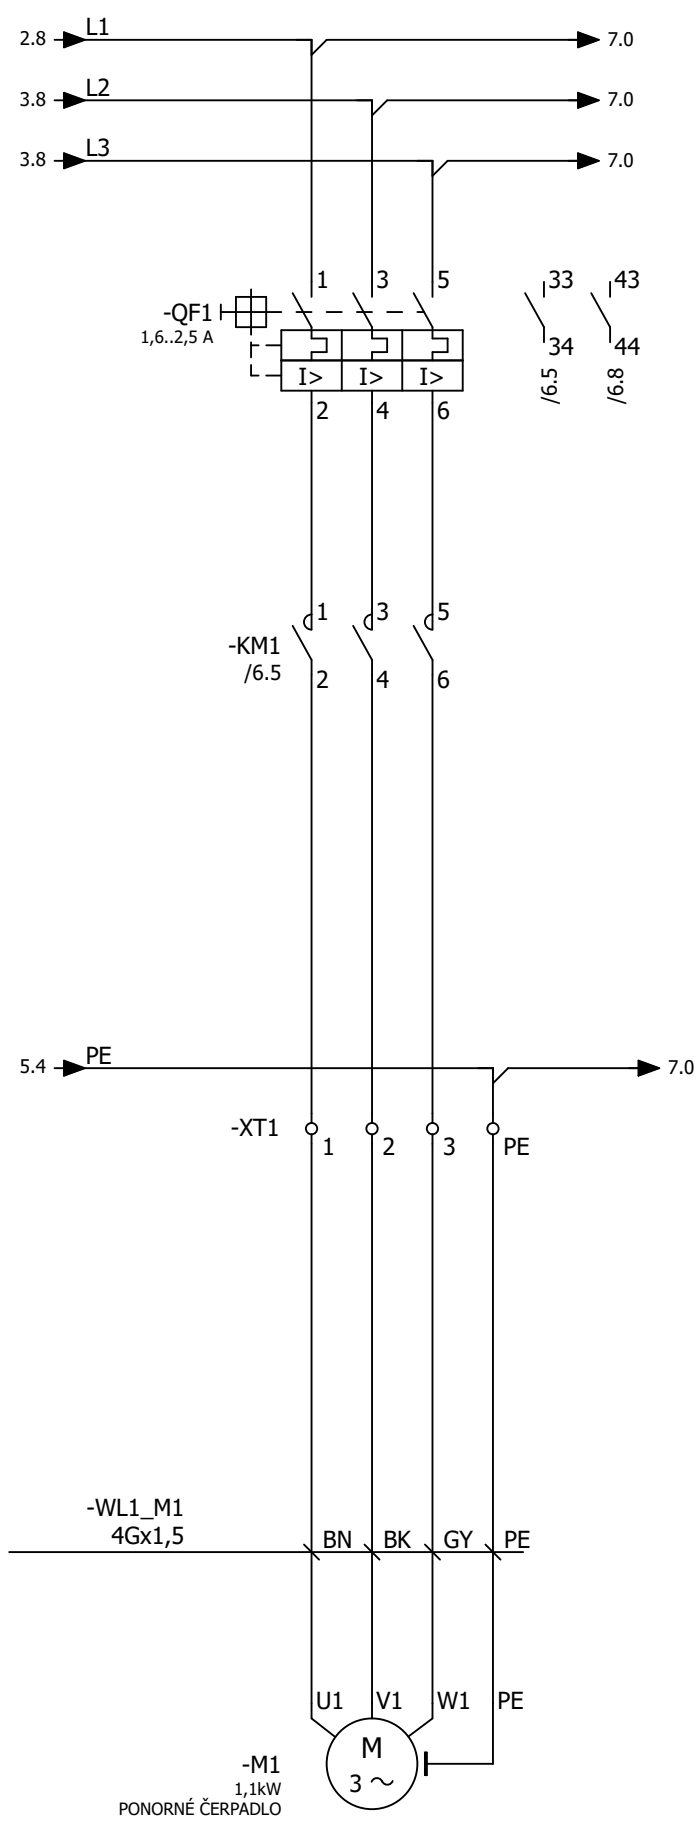

Svoboda_Rámeček_01_v1

LIST/LISTŮ 6 / 11

VYPRACOVAL:	Ing. Svoboda Milan	ZMĚNIL:	MÍSTO: Kyjevská 44, 532 03 Pardubice -	AKCE:	Dezinfekce odpadních vod v PKN - odpad sever	ZAKÁZKOVÉ ČÍSLO:	9574 22 1329	= STANICE + RM1 - ČERPADLO
KONTROLOVAL:	Ing. Kotaška Dan	POPIS:		NÁZEV:	Motor čerpadla	ARCHIVNÍ ČÍSLO:		
DATUM VYTVOŘENÍ:	25.06.2022	DATUM AKTUALIZACE:						

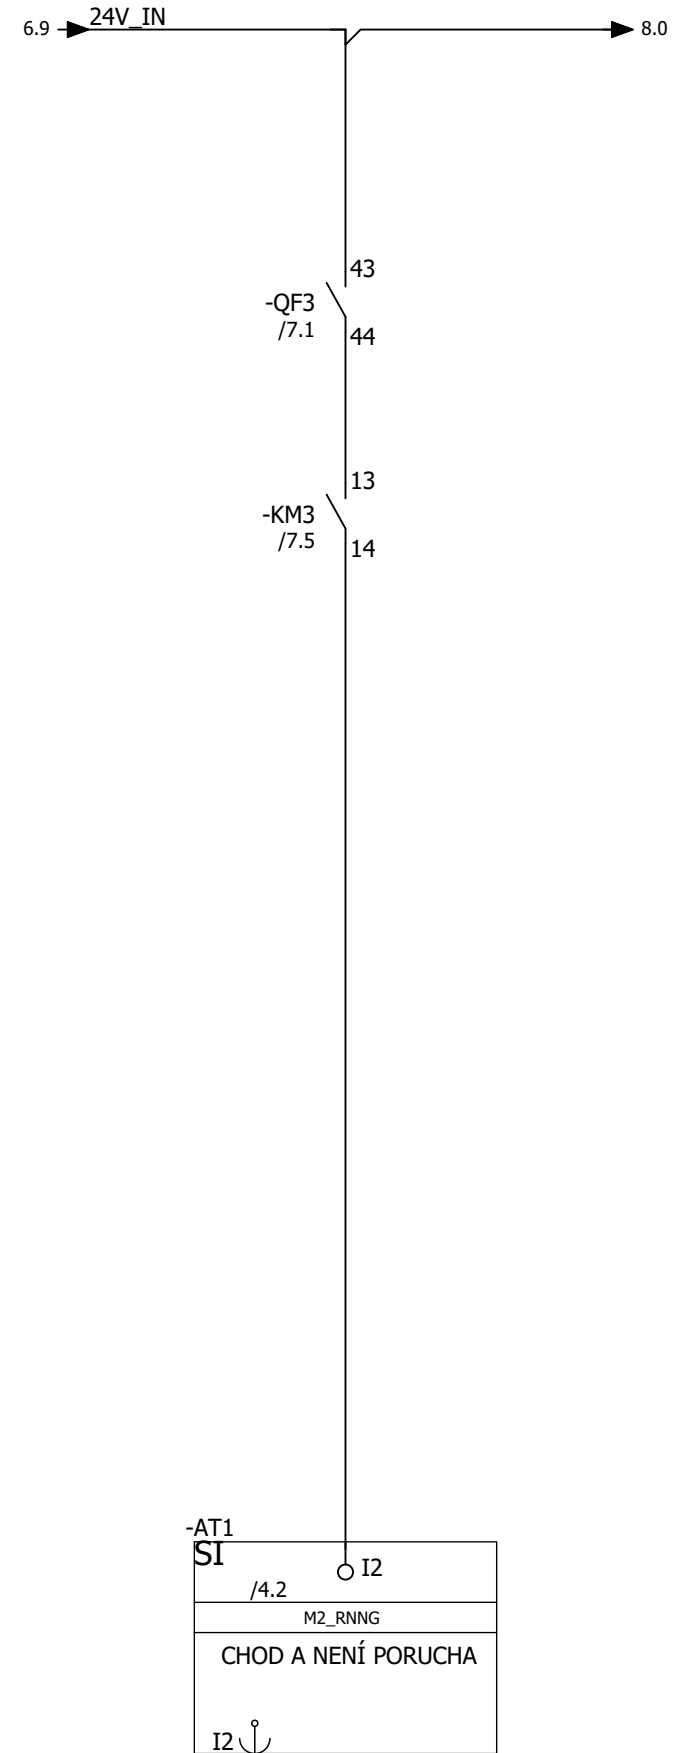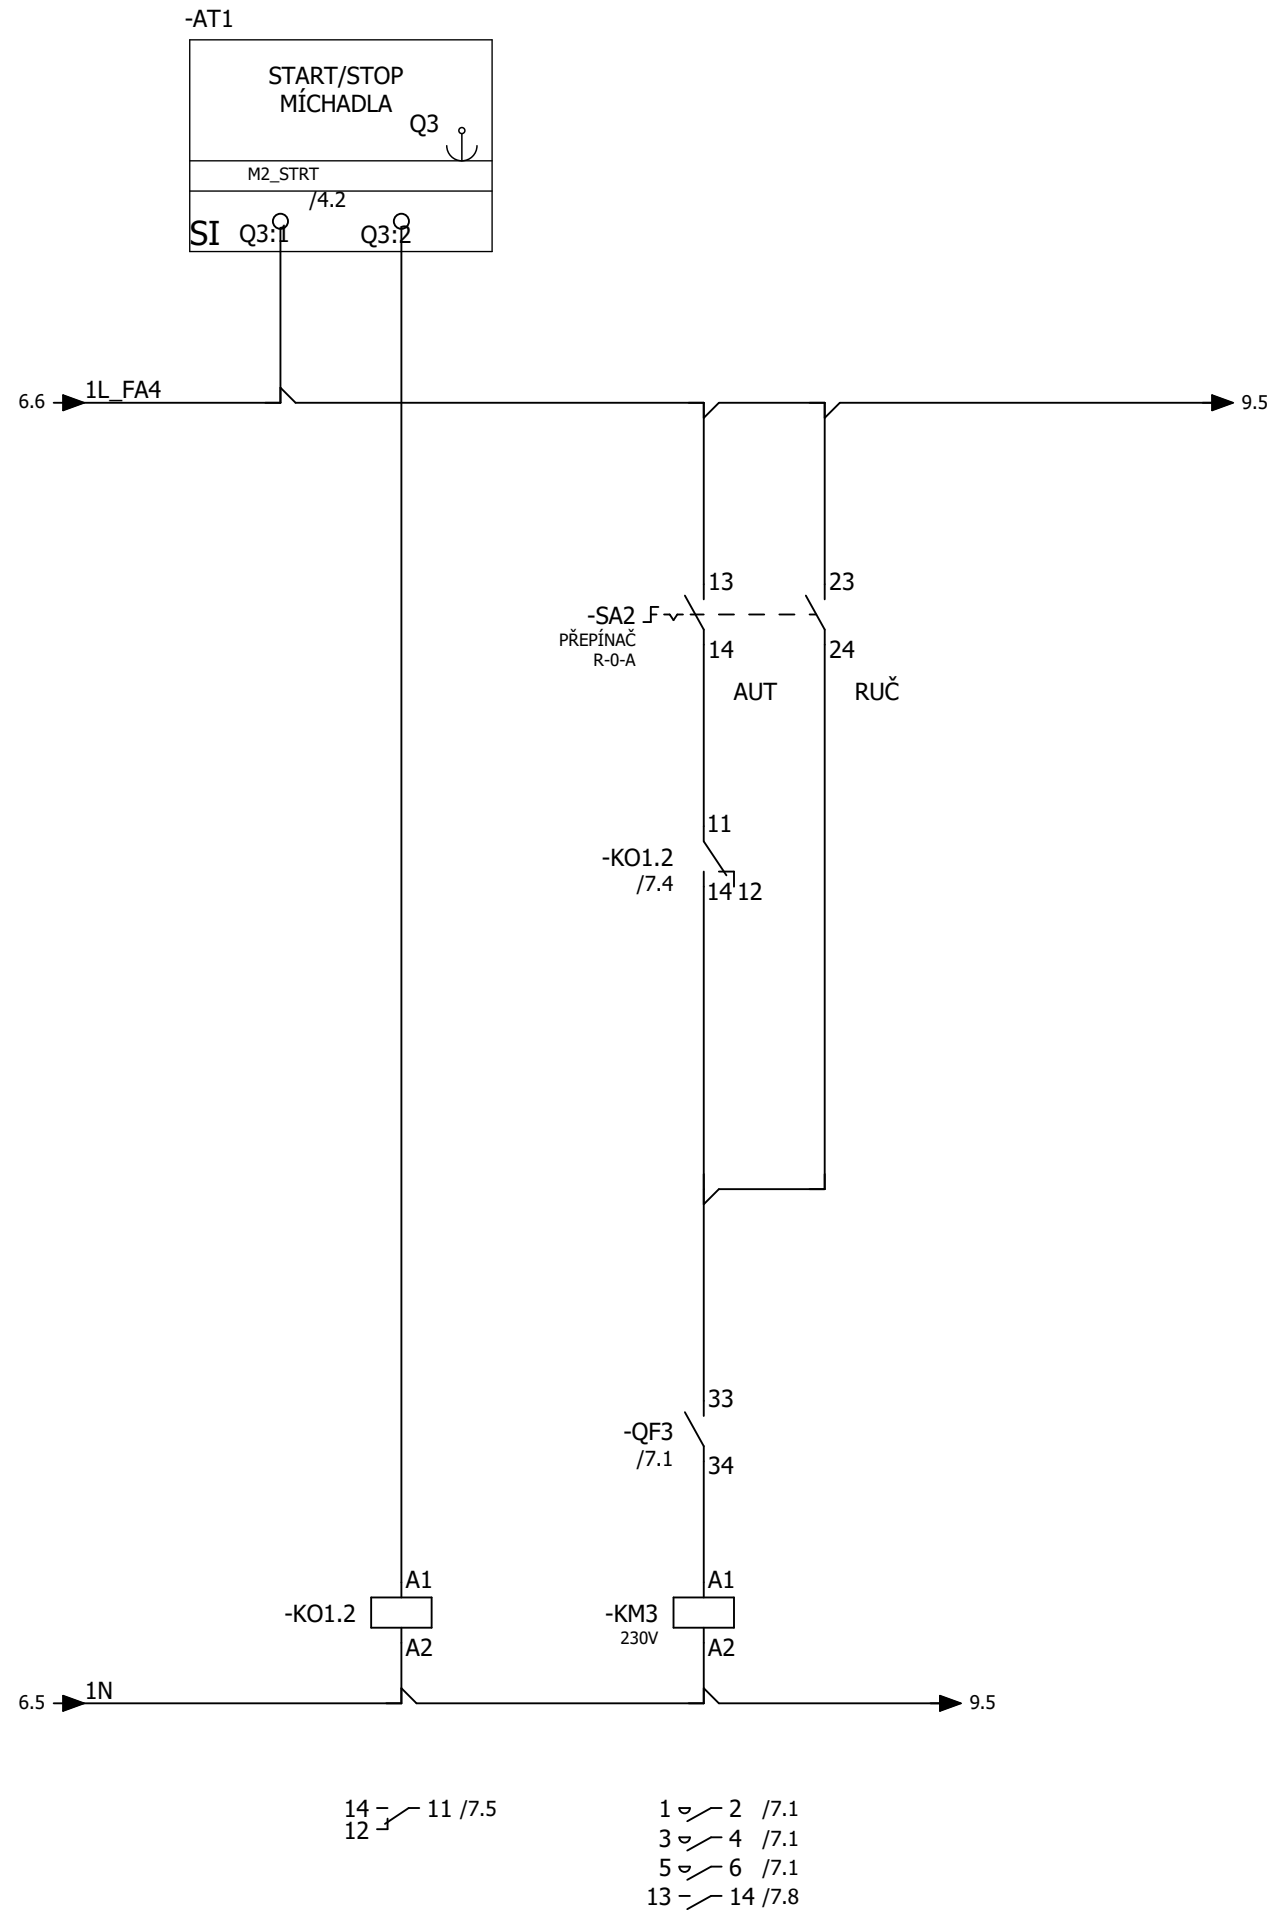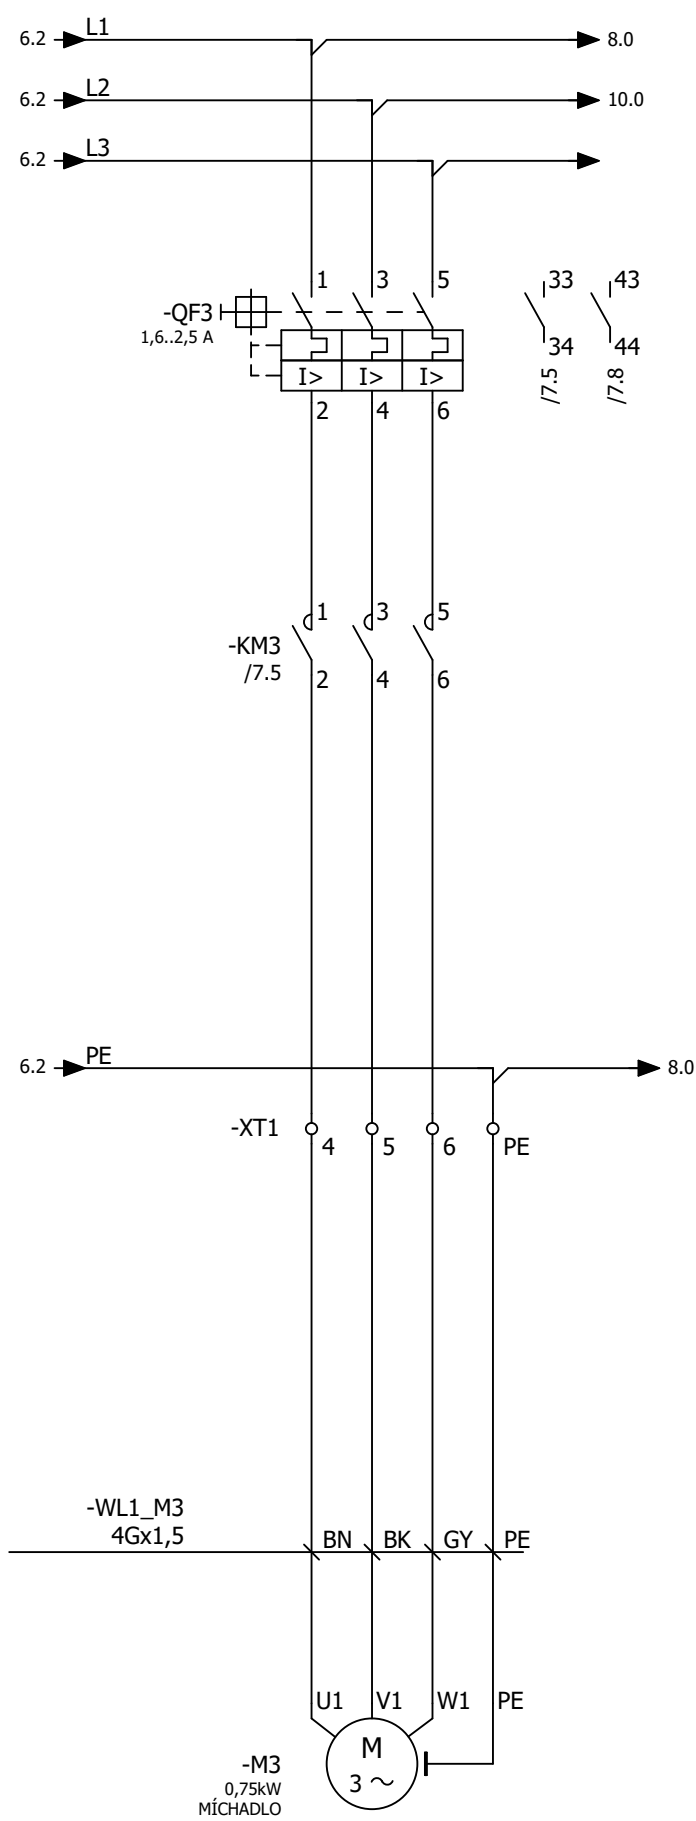





Svoboda_Rámeček_01_v1


LIST/LISTŮ

7 / 11

	VYPRACOVAL:	Ing. Svoboda Milan	ZMĚNIL:	MÍSTO: Kyjevská 44, 532 03 Pardubice -	AKCE: Dezinfekce odpadních vod v PKN - odpad sever	ZAKÁZKOVÉ ČÍSLO: 9574 22 1329	= STANICE + RM1 - MÍCHADLO
	KONTROLOVAL:	Ing. Kotaška Dan	POPIS:				
	DATUM VYTVOŘENÍ:	25.06.2022	DATUM AKTUALIZACE:		NÁZEV: Motor míchadla	ARCHIVNÍ ČÍSLO:	

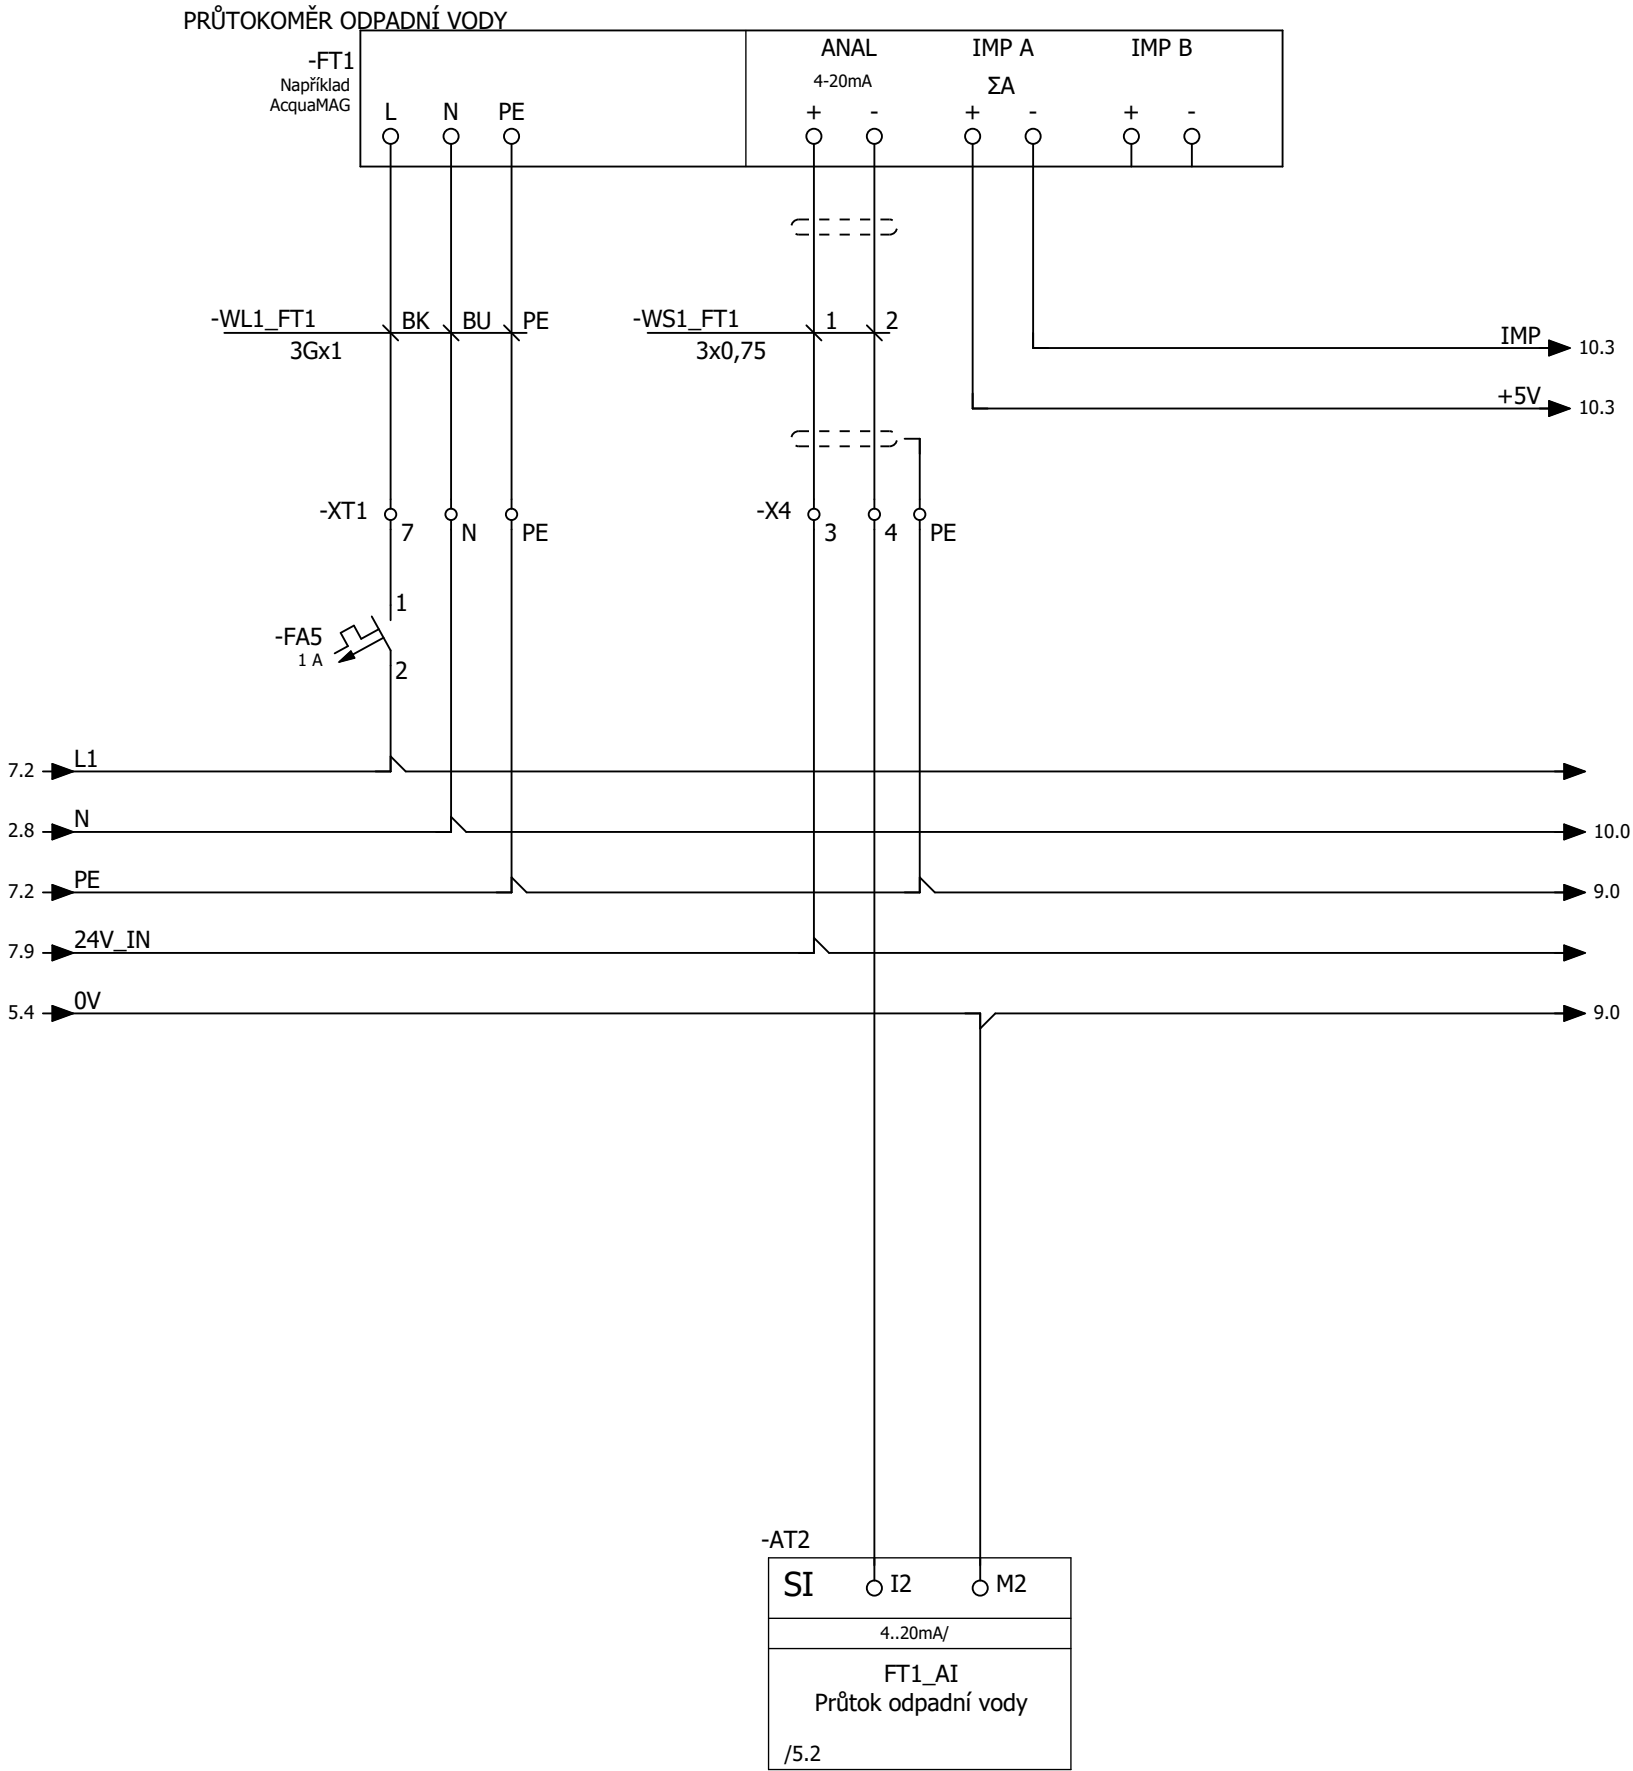

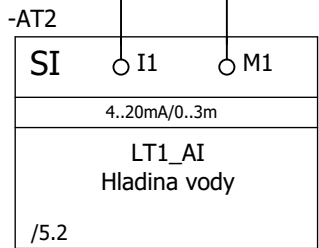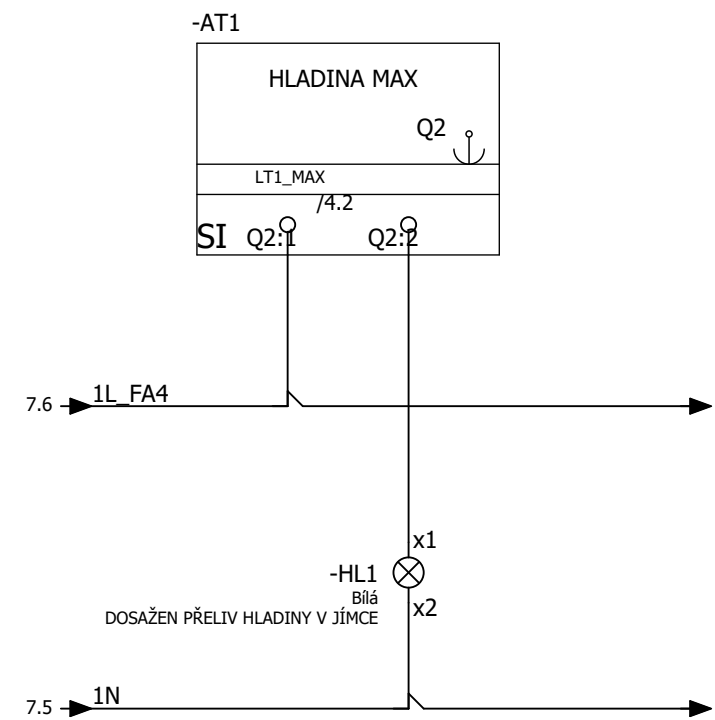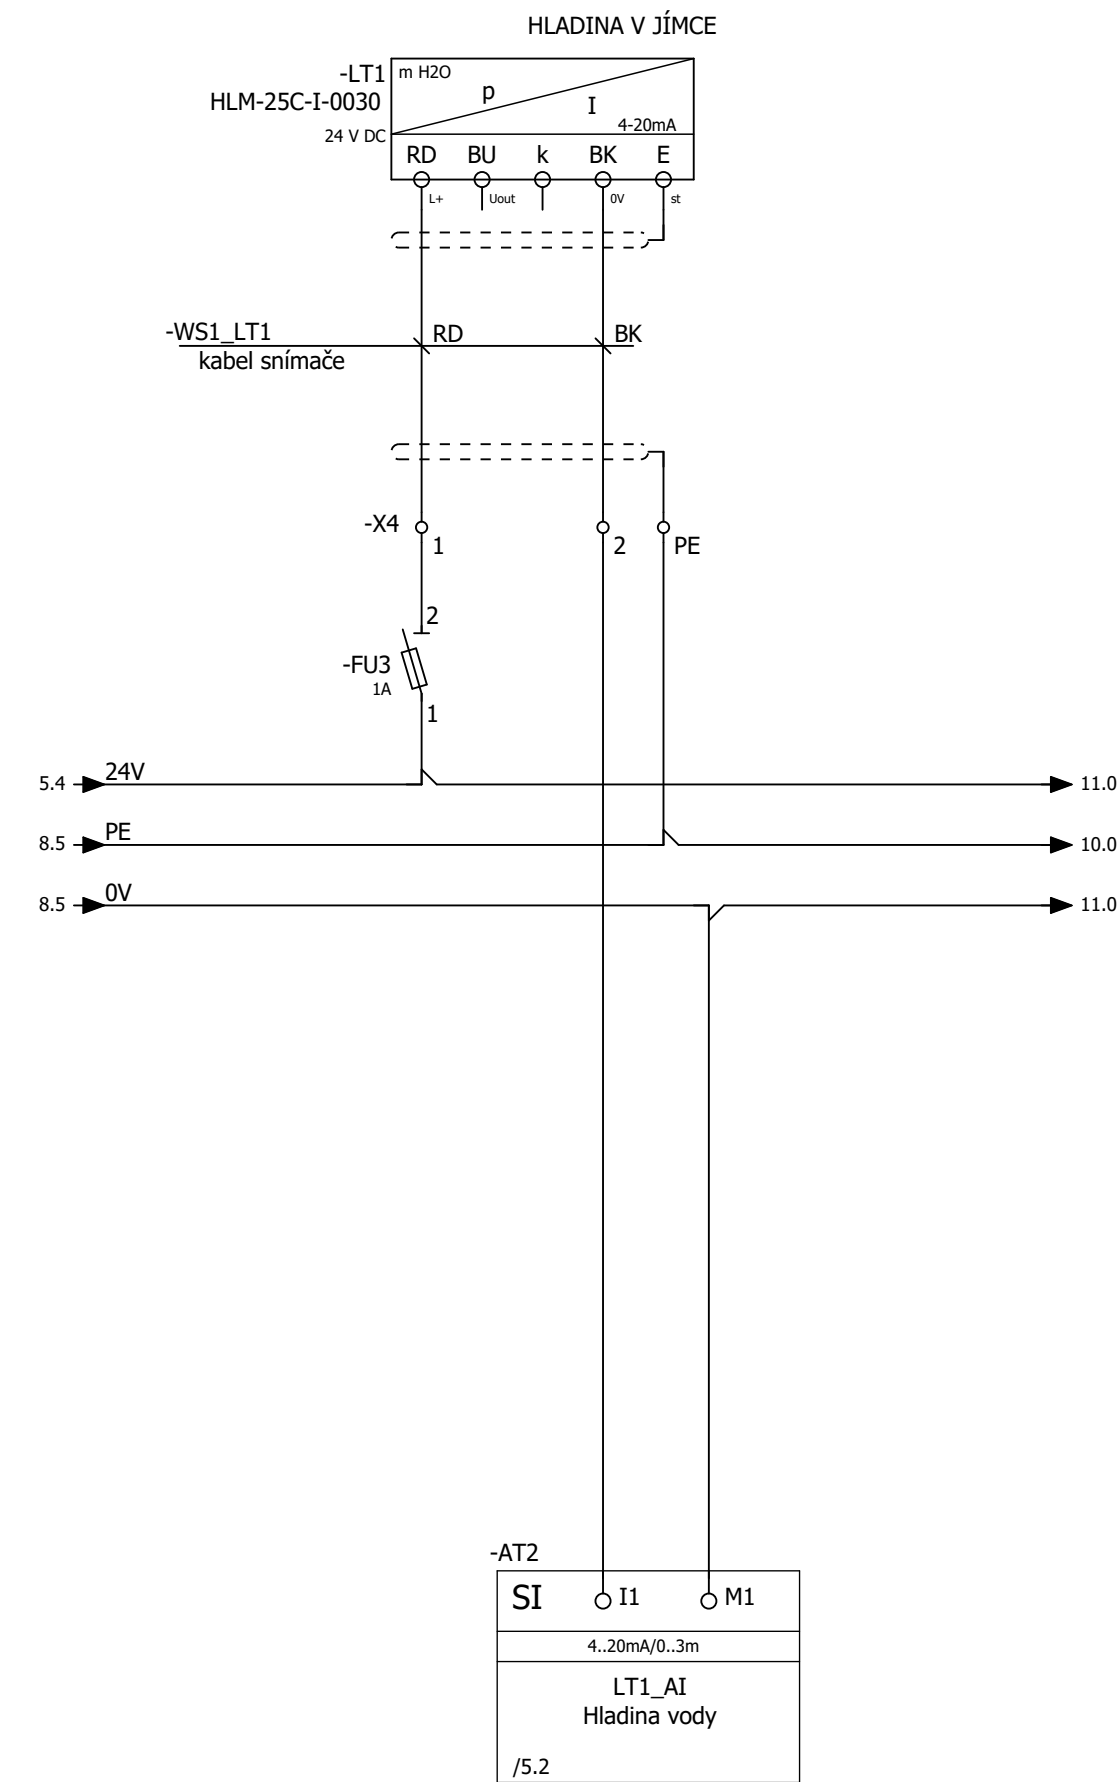

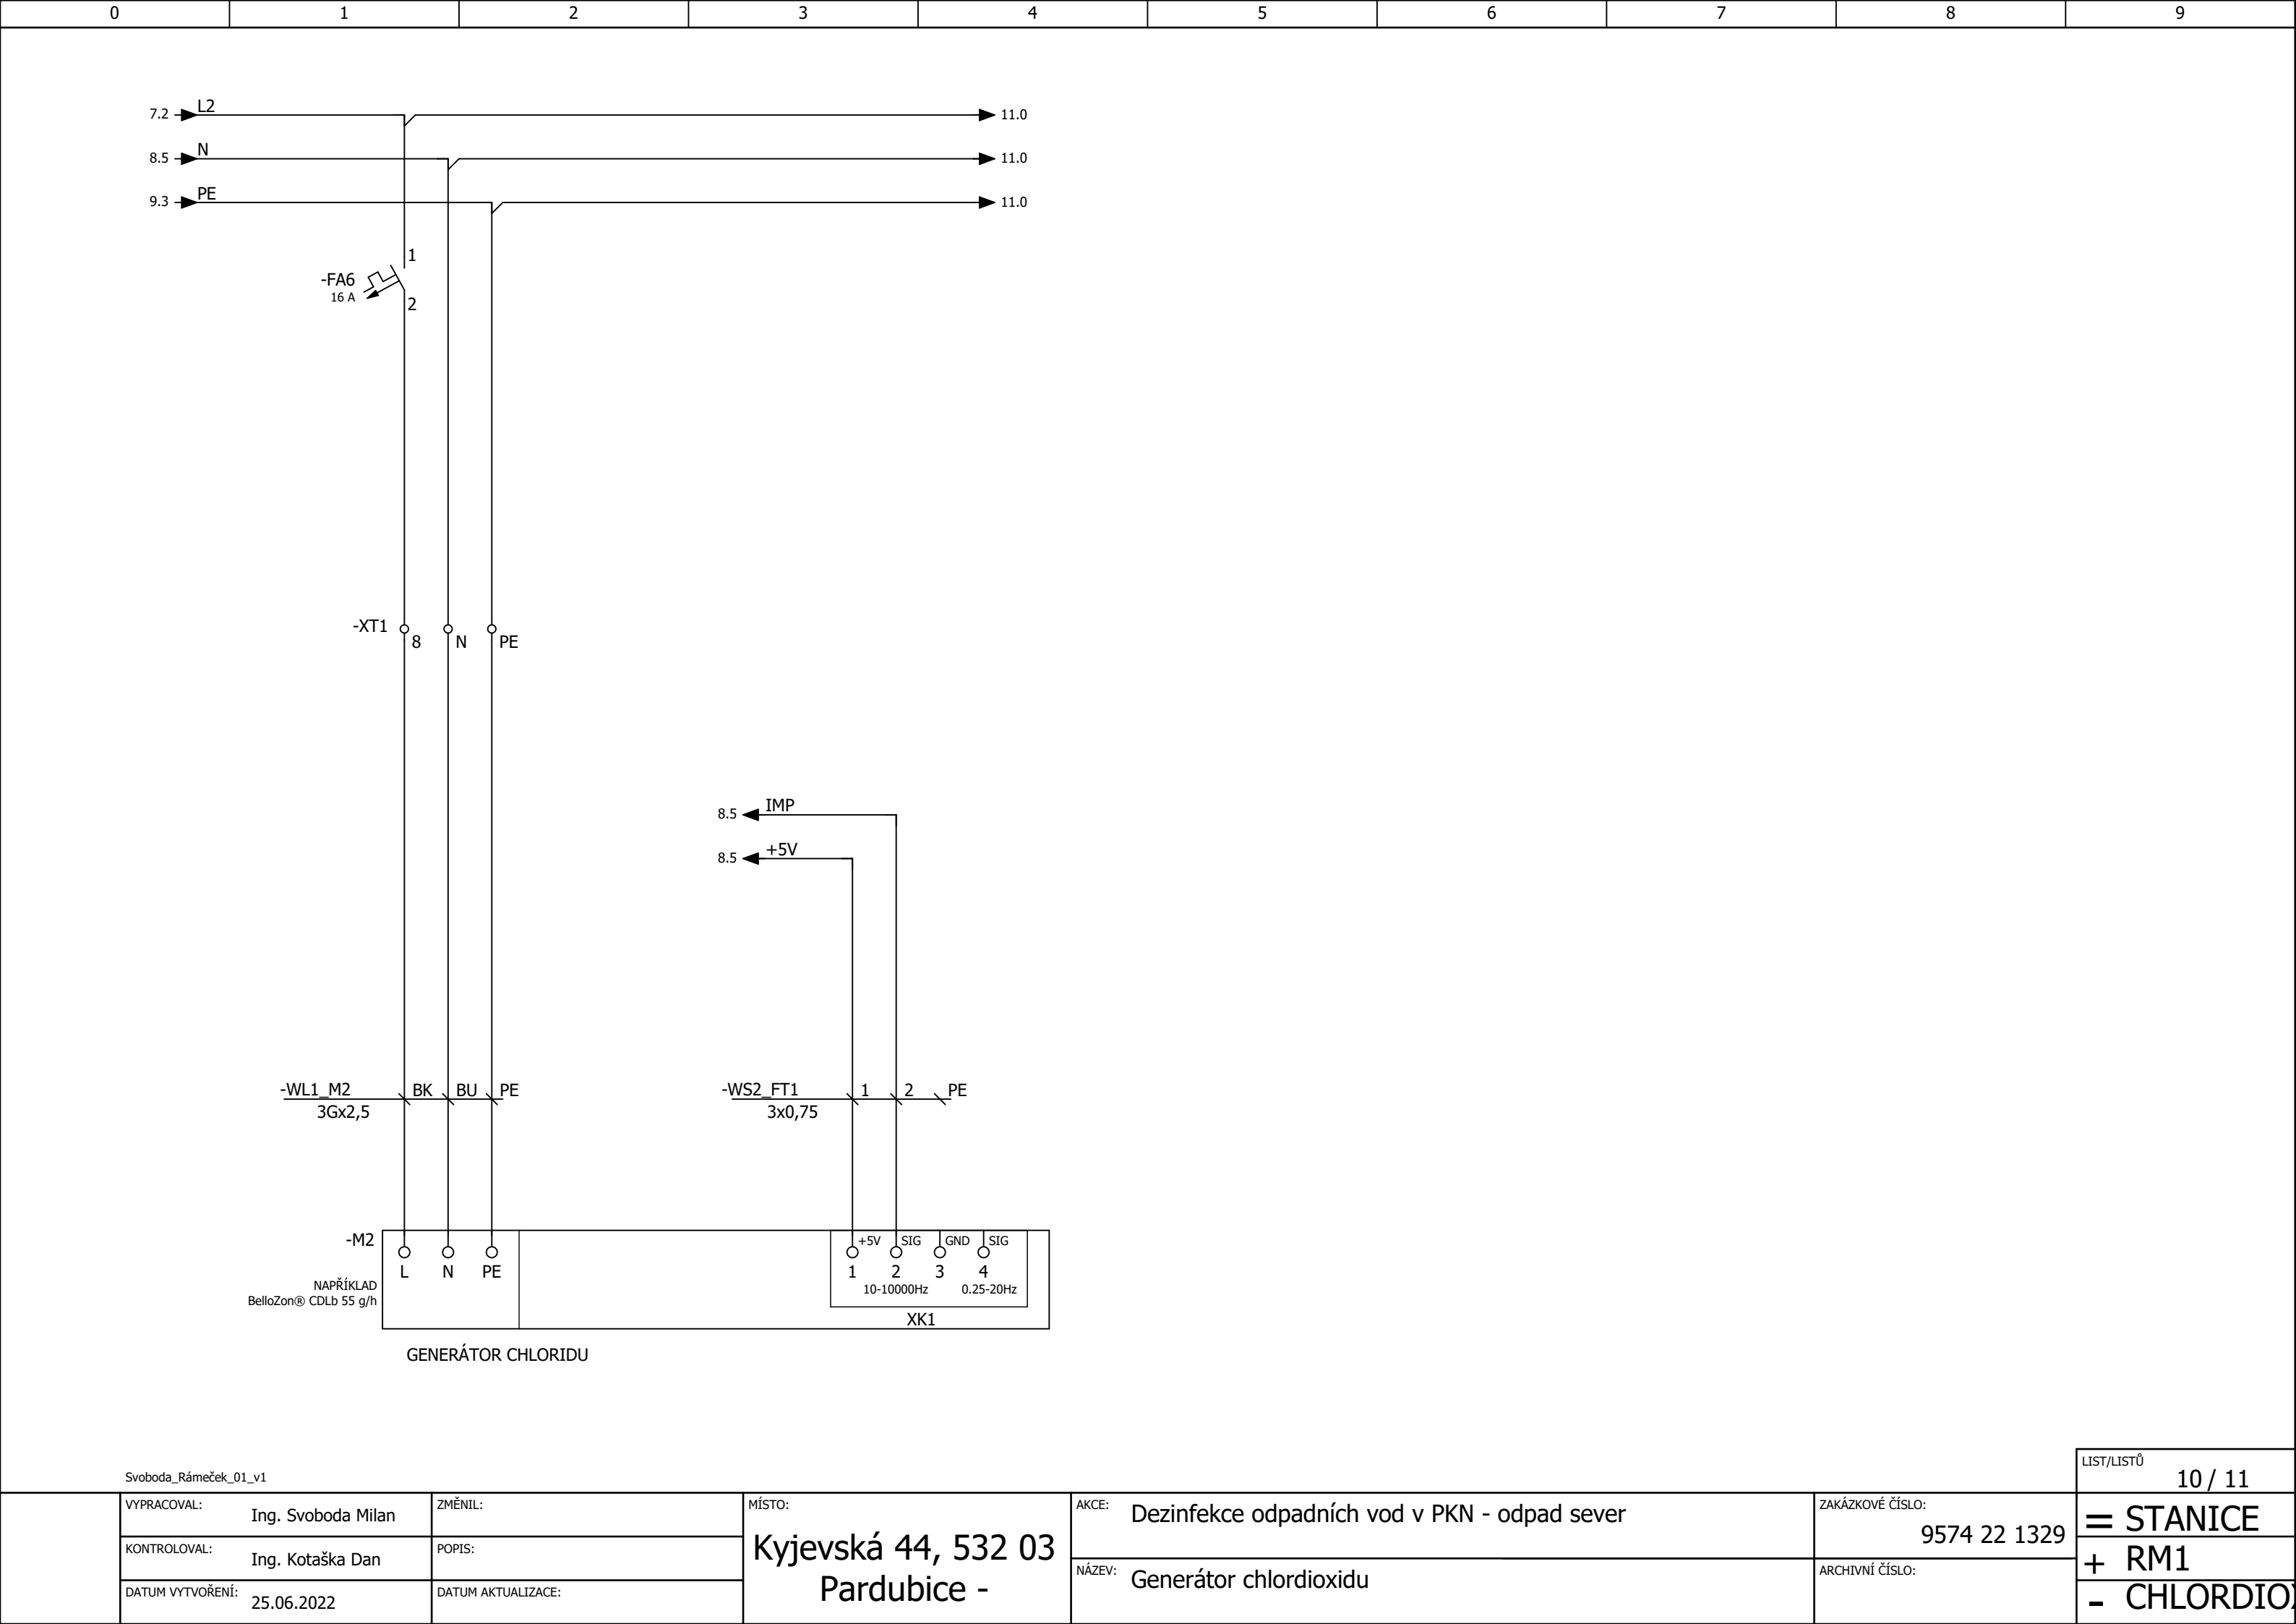

VYPRACOVAL:	Ing. Svoboda Milan	ZMĚNIL:
KONTROLOVAL:	Ing. Kotaška Dan	POPIS:
DATUM VYTVOŘENÍ:	25.06.2022	DATUM AKTUALIZACE:

MÍSTO:
**Kyjevská 44, 532 03
Pardubice -**

AKCE:	Dezinfekce odpadních vod v PKN - odpad sever
NÁZEV:	Generátor chlordioxidu

ZAKÁZKOVÉ ČÍSLO:	9574 22 1329
ARCHIVNÍ ČÍSLO:	

= STANICE
+ RM1
- CHLORDIOX

