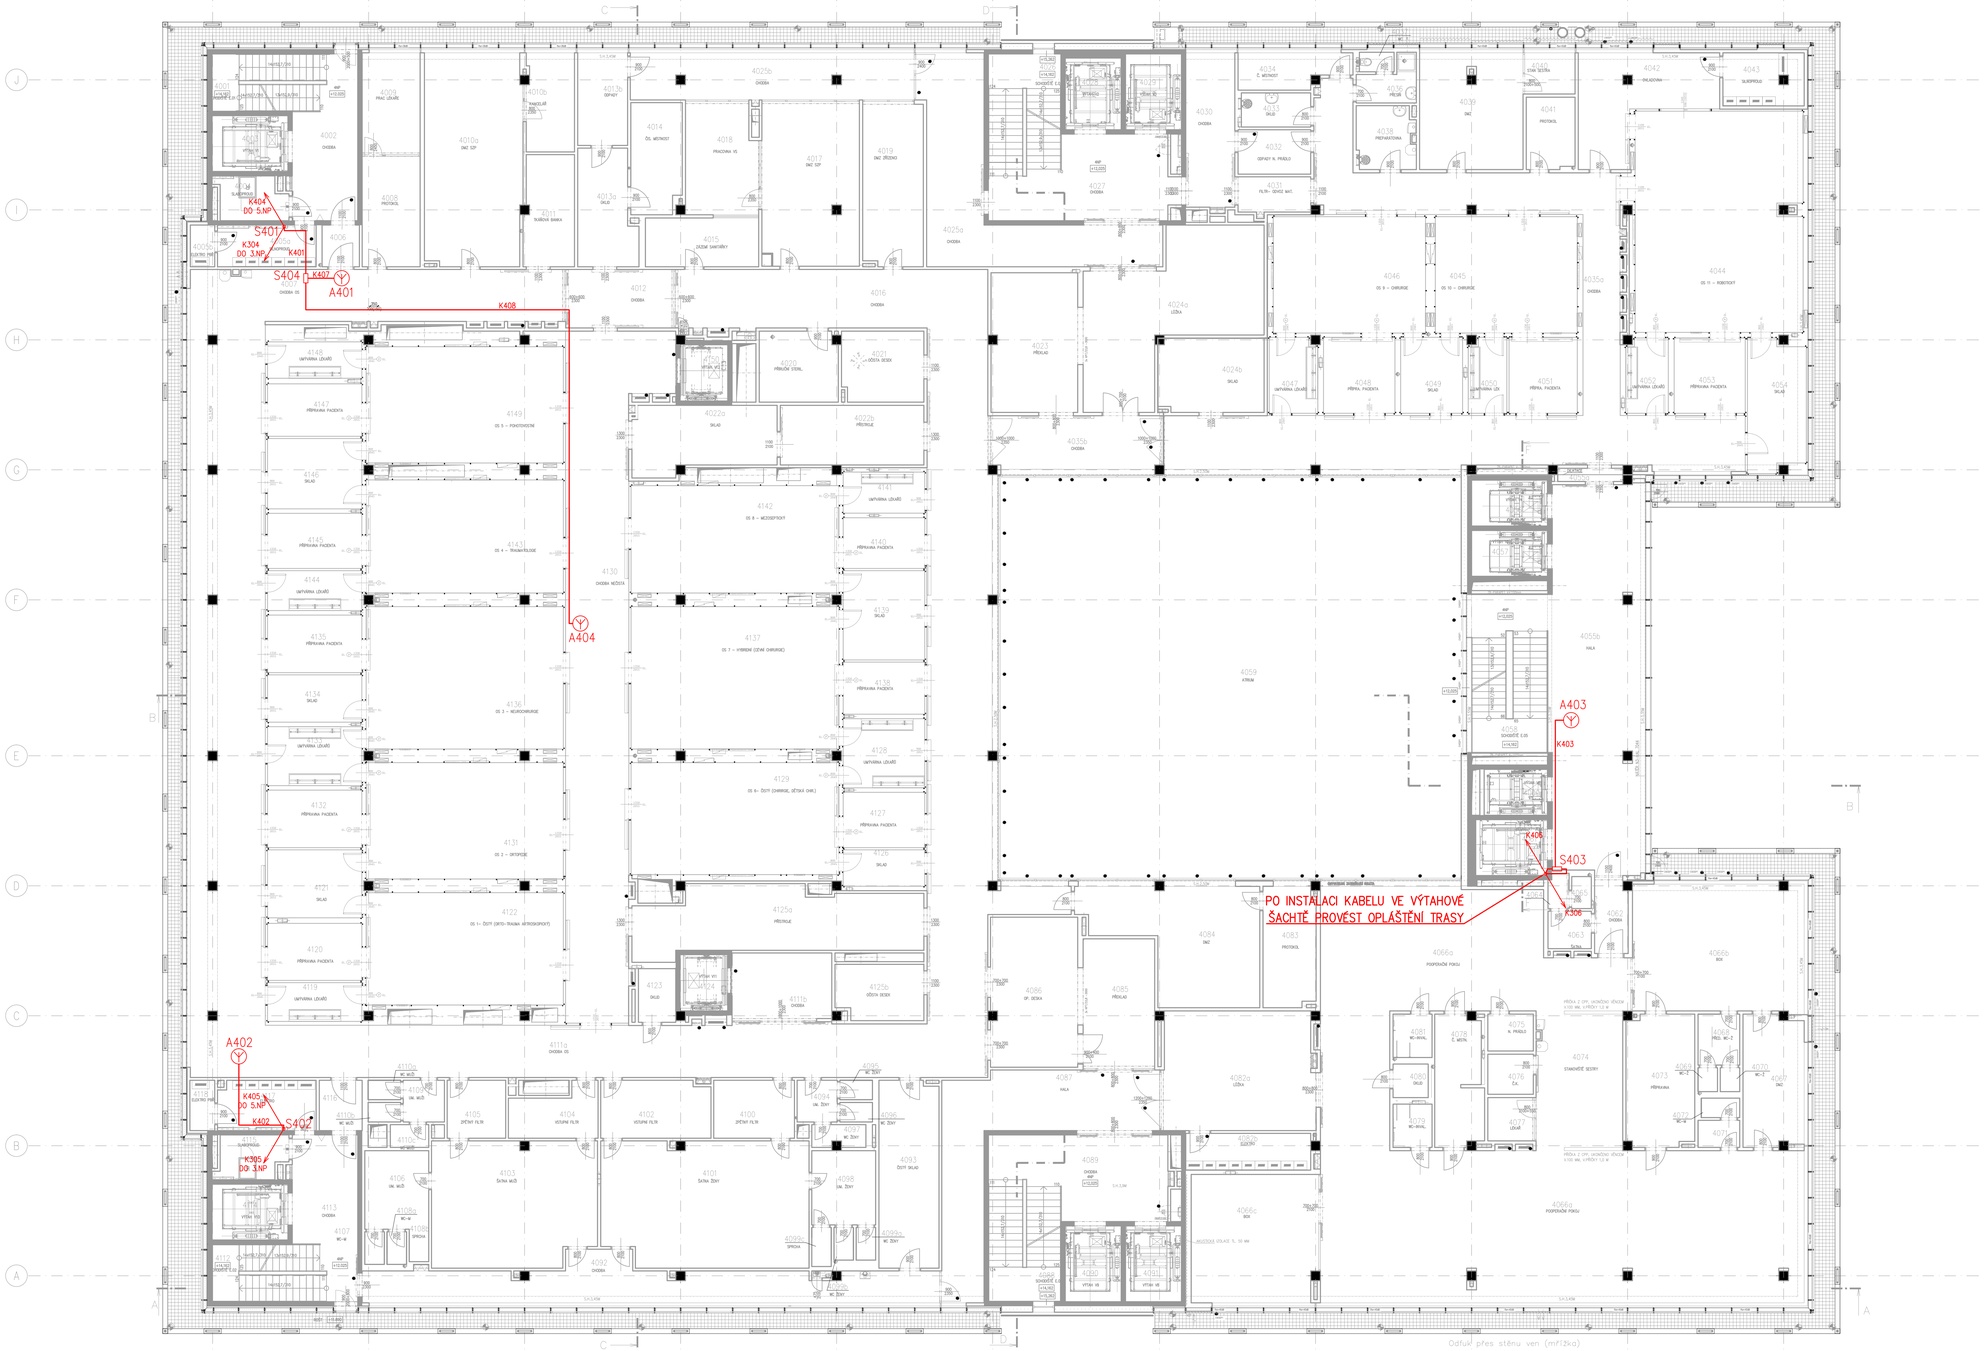

LEGENDA:

Axxx

ANTÉNA PRUTOVÁ DVOUPÁSMOVÁ 160/400MHz

- 1NP–8NP INSTALACE NAD PODHLEDEM, PRUT V HORIZONTÁLNÍ POLOZE, KOTVENÍ DO STROPU POMOCÍ HMOŽDINEK A VRUTŮ
- 1PP INSTALACE NA BOK KABELOVÉHO ŽLABU POMOCÍ NEREZOVÝCH STAHOVACÍCH PÁSKŮ NEBO ŠROUBŮ S MATKAMI, PRUT VE VERTIKÁLNÍ POLOZE

Sxxx

ODBOČOVAČ/ROZBOČOVAČ PÁSMO 160/400MHz

- INSTALACE PRIMÁRNĚ V KABELOVÝCH ŽLABECH NEBO NA STOUPACÍCH ŽEBŘÍCÍCH POMOCÍ NEREZOVÝCH STAHOVACÍCH PÁSKŮ, ALTERNATIVNĚ DO STROPU POMOCÍ HMOŽDINEK A VRUTŮ

Kxxx

KOAXIÁLNÍ KABEL 1/2" KATEGORIE B2ca

- INSTALACE PRIMÁRNĚ V KABELOVÝCH ŽLABECH A STOUPACÍCH ŽEBŘÍCÍCH SLABOPROUDU NEBO SILNOPROUDU
- V PŘÍPADĚ NEEXISTENCE KABELOVÉ TRASY KABEL VEDEN V PŘÍCHYTKÁCH KOTVENÝCH DO STROPU NEBO STĚNY POMOCÍ HMOŽDINEK A VRUTŮ

OP TECHNOLOGICKÁ SKŘÍŇ ZPPRS

- 19" RACK MINIMÁLNÍ VÝŠKA 12U–18U VOLNĚ STOJÍCÍ NEBO NÁSTĚNNÝ
- KONKRÉTNÍ TYP BUDE URČEN DLE POŽADAVKŮ OBJEDNATELE S PŘIHLÉDNUTÍM NA PROSTOROVÉ USPOŘÁDÁNÍ V MÍSTĚ INSTALACE A V KOORDINACI S DALŠÍM VYBAVENÍM V UMÍSTĚNÍ

P27	ZPPRS - zařízení pro posílení rádiového signálu	06/2023	
OZNAČENÍ ZMĚNY	NÁZEV A STRUČNÝ POPIS ZMĚNY	DATUM	PODPIS

PŮDORYSNÉ SCHÉMA

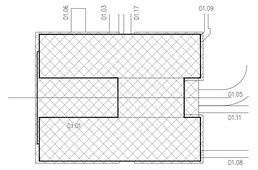

± 0.0 = 235,000

ČÍSLO PARE

D1.01 CENTRÁLNÍ URGENTNÍ PŘÍJEM

TENTO VÝKRES A JEHO DETAILY JSOU MAJETKEM ZHOTOVITELE A NESMÍ BÝT POUŽITY CELÝ ANI Z ČÁSTI BEZ JEHO PÍSEMNÉHO SOUHLASU (DLE ZÁKONA Č. 121/2000 Sb.)

ZPRACOVATEL DÍLČÍ ČÁSTI: ATELIÉR PENTA v.o.s., Mrštíkova 12, 586 01 Jihlava		
VEDOUCÍ PROJEKTANT	VYPRACOVAL	KONTROLOVAL
	ING. MAREK BOHUNĚK	–
GENERÁLNÍ PROJEKTANT: ATELIÉR PENTA v.o.s., Mrštíkova 12, 586 01 Jihlava		
VEDOUCÍ PROJEKTANT	HLAVNÍ INŽENÝR PROJEKTU	
ING.ARCH. JAROMÍR HOMOLKA, CSc.	ING. VIKTOR ŠLAPAL	
INVESTOR: Pardubický kraj, Komenského náměstí 125, 532 11 Pardubice		

penta
Mrštíkova 12, 586 01, Jihlava
tel.: +420 567 312 457-8, fax: +420 567 3124 35

NÁZEV AKCE: NPK a.s., PARDUBICKÁ NEMOCNICE VÝSTAVBA PAVILONU CUP S CENTRALIZACÍ AKUTNÍCH PROVOZŮ	FORMÁT 18 x A4
	DATUM 6 / 2023
	STUPEŇ DPS
	ZAK. ČÍSLO A 06–18–P
VÝKRES: PŮDORYS 4.NP – SYSTÉM ZPPRS	MĚŘÍTKO 1 : 100
	Č. VÝKRESU 07