



DÍLČÍ PŮDORYS SOUČASNÉHO STAVU 5.NP

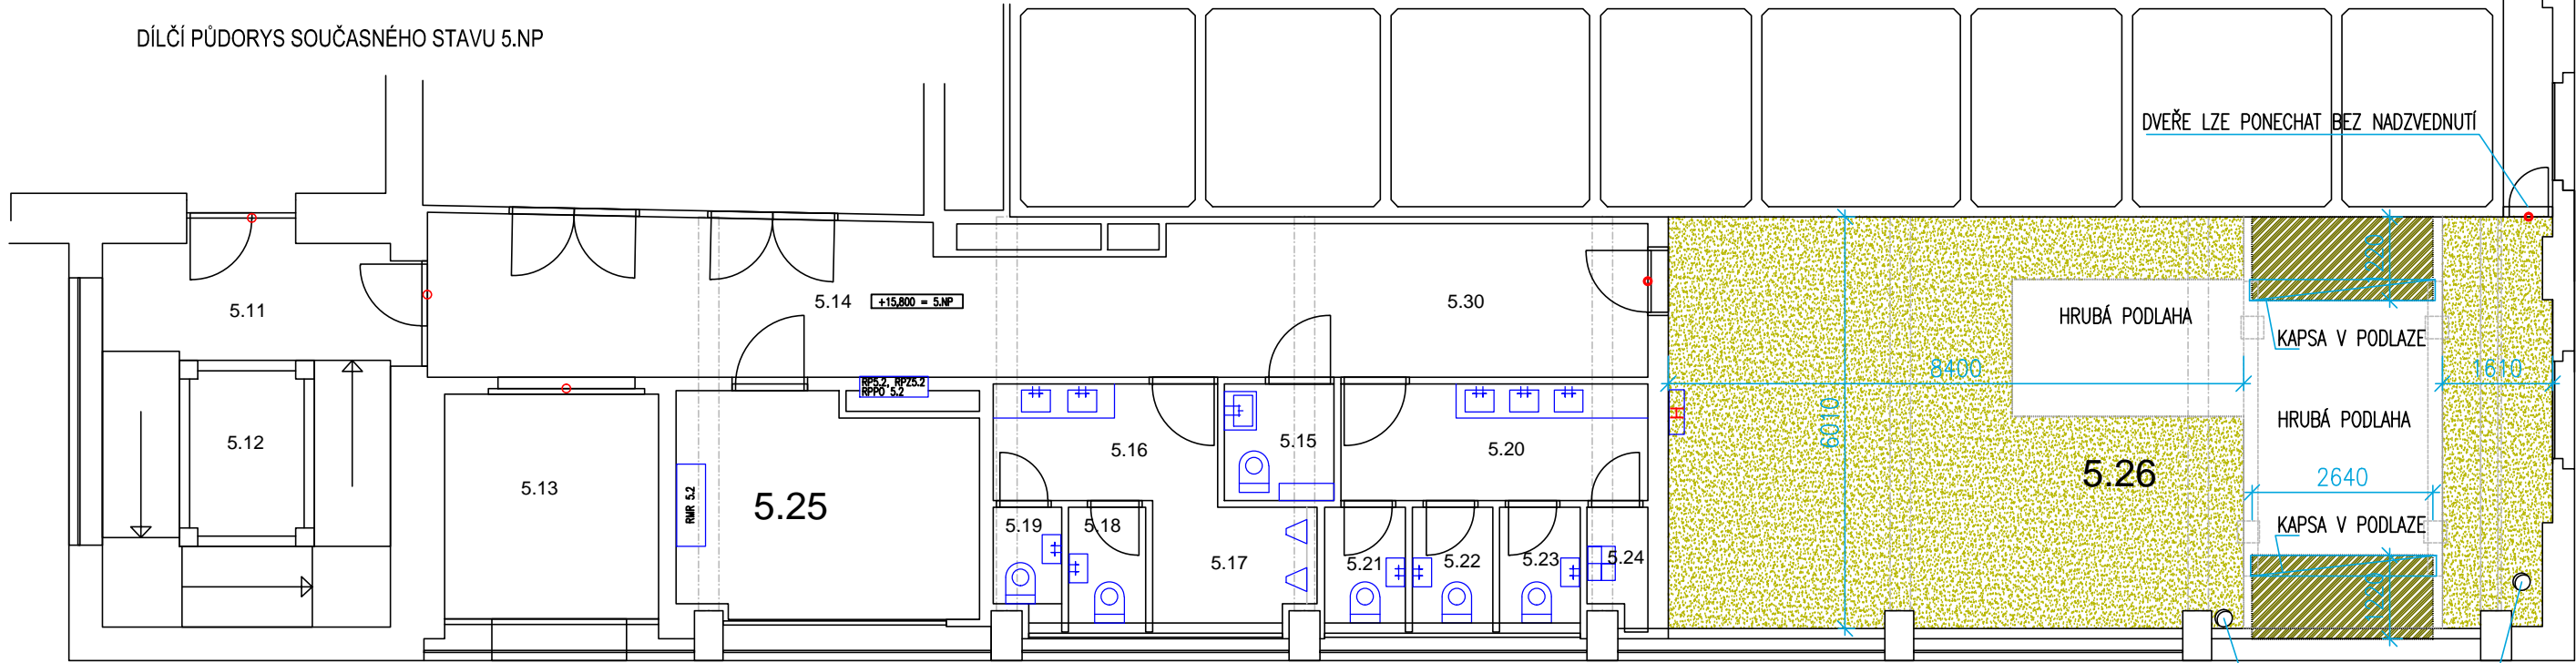


5.NP: BOURÁNÍ BETON. MAZANINY tl.90 mm: cca 53 m²
 VYBOURÁNÍ OCELOBETONOVÉHO RÁMU: cca 990 kg OCELI, cca 0,7 m³ BETONU (NAD PŮVODNÍM STROPEM) (I.360, U.260, P.5 slza)

5.26 BILÁ – PŮVODNÍ ZNAČENÍ MÍSTNOSTI

DÍLČÍ PŮDORYS SOUČASNÉHO STAVU 4.NP

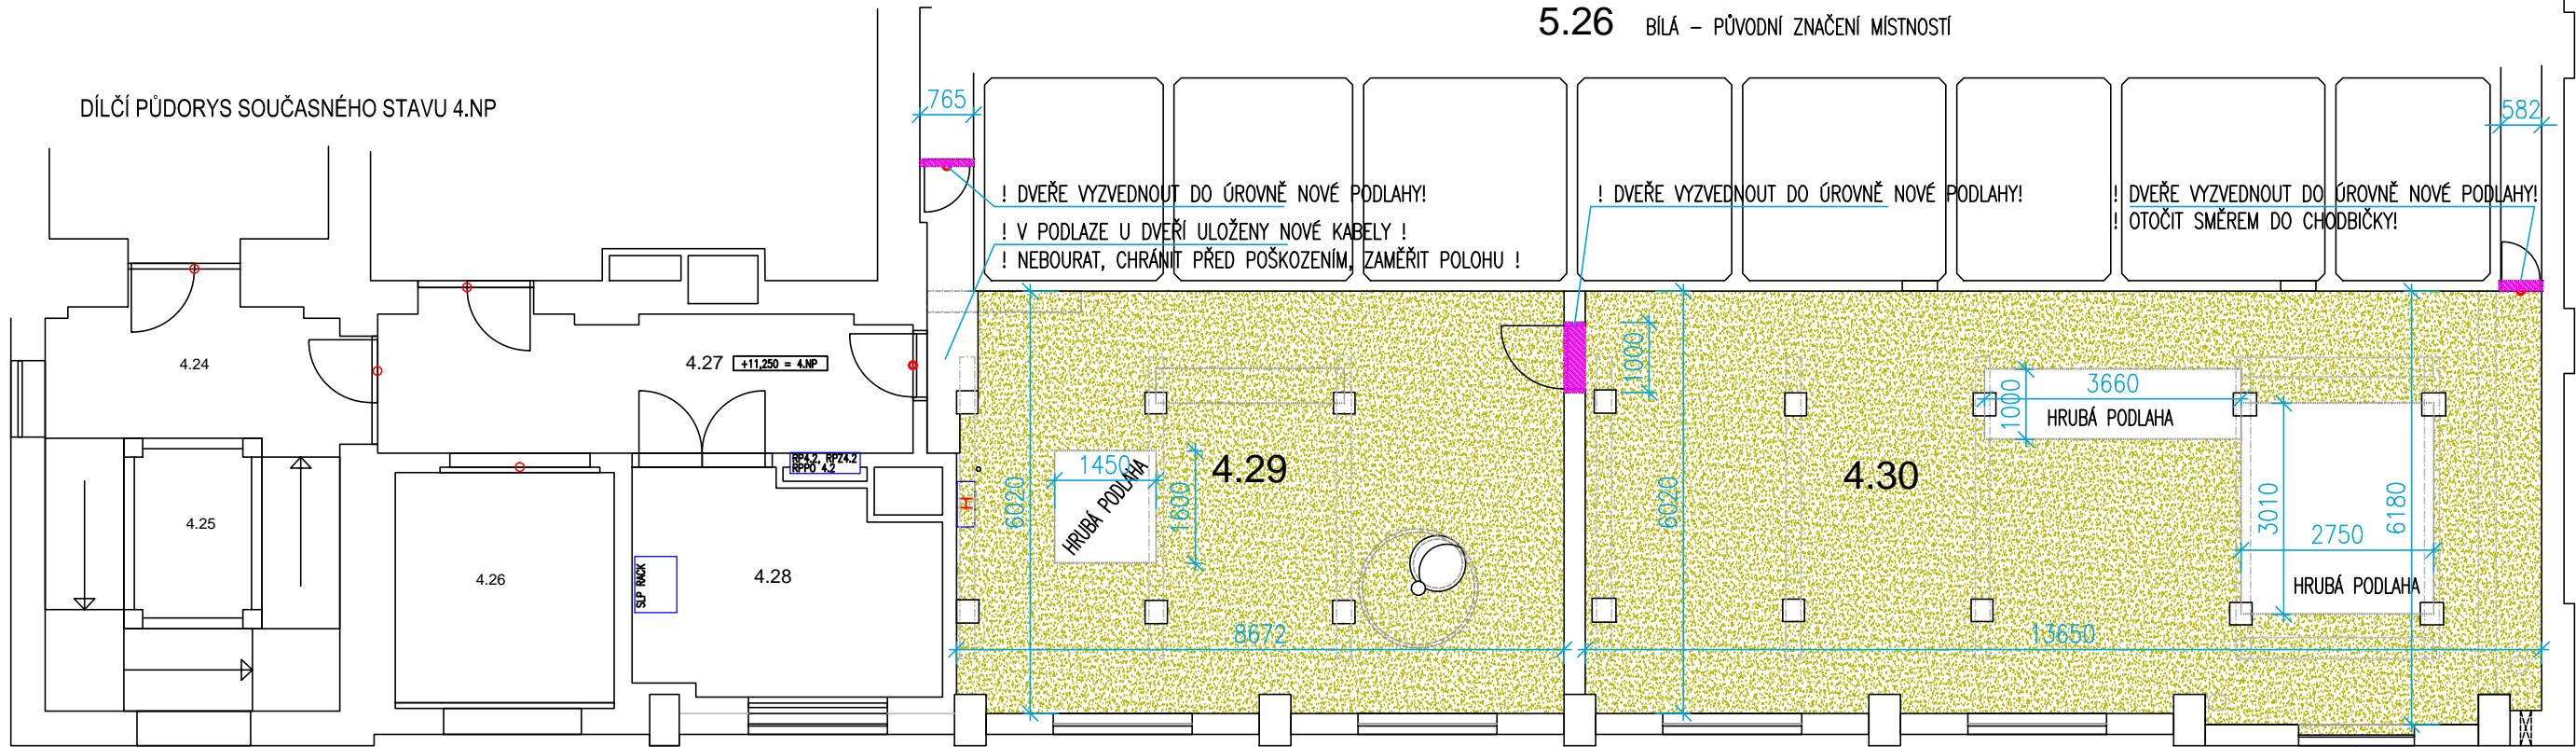

DOPLNĚNÍ KAPSY VE STROPĚ 4.NP:
3*nosník RS 111 dl.2640; dobetonávka C 25/30 na tl.160 mm (V = 0.08 m³)
NOSNÍKY ROVNOMĚRNĚ ULOŽIT, MEZERY PODBEDNIT

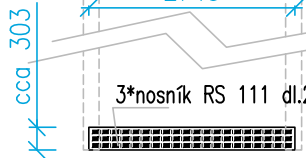

4.NP: BOURÁNÍ BETON. MAZANINY tl.80 mm: cca 118 m²
 POSUNUTÍ DVEŘÍ O CCA 50 mm NAHORU DO ÚROVNĚ BUDOUCÍ ČISTÉ PODLAHY (NUTNO POSUNOUT TAKÉ PŘEKLADY)

4.29 BILÁ – PŮVODNÍ ZNAČENÍ MÍSTNOSTI

±0,00 = 1.NP = 218,740

stavba:		stavběník:	
WAM - ZŘÍZENÍ KANCELÁŘÍ PRO GALERII		PARDUBICKÝ KRAJ	
PARDUBICE, MEZI MOSTY		hlavní projektant:	
dokument: PROVEDENÍ STAVBY březen 2023		ing.arch. Radim Bárta ČKA 00203	
výkres: M 1:100 formát A3		profese: D.1.1	
		PŮDORYSY BOURÁNÍ 012.A.2450	
		vyracoval: Društvo Stavoprojekt IČ 25293257	