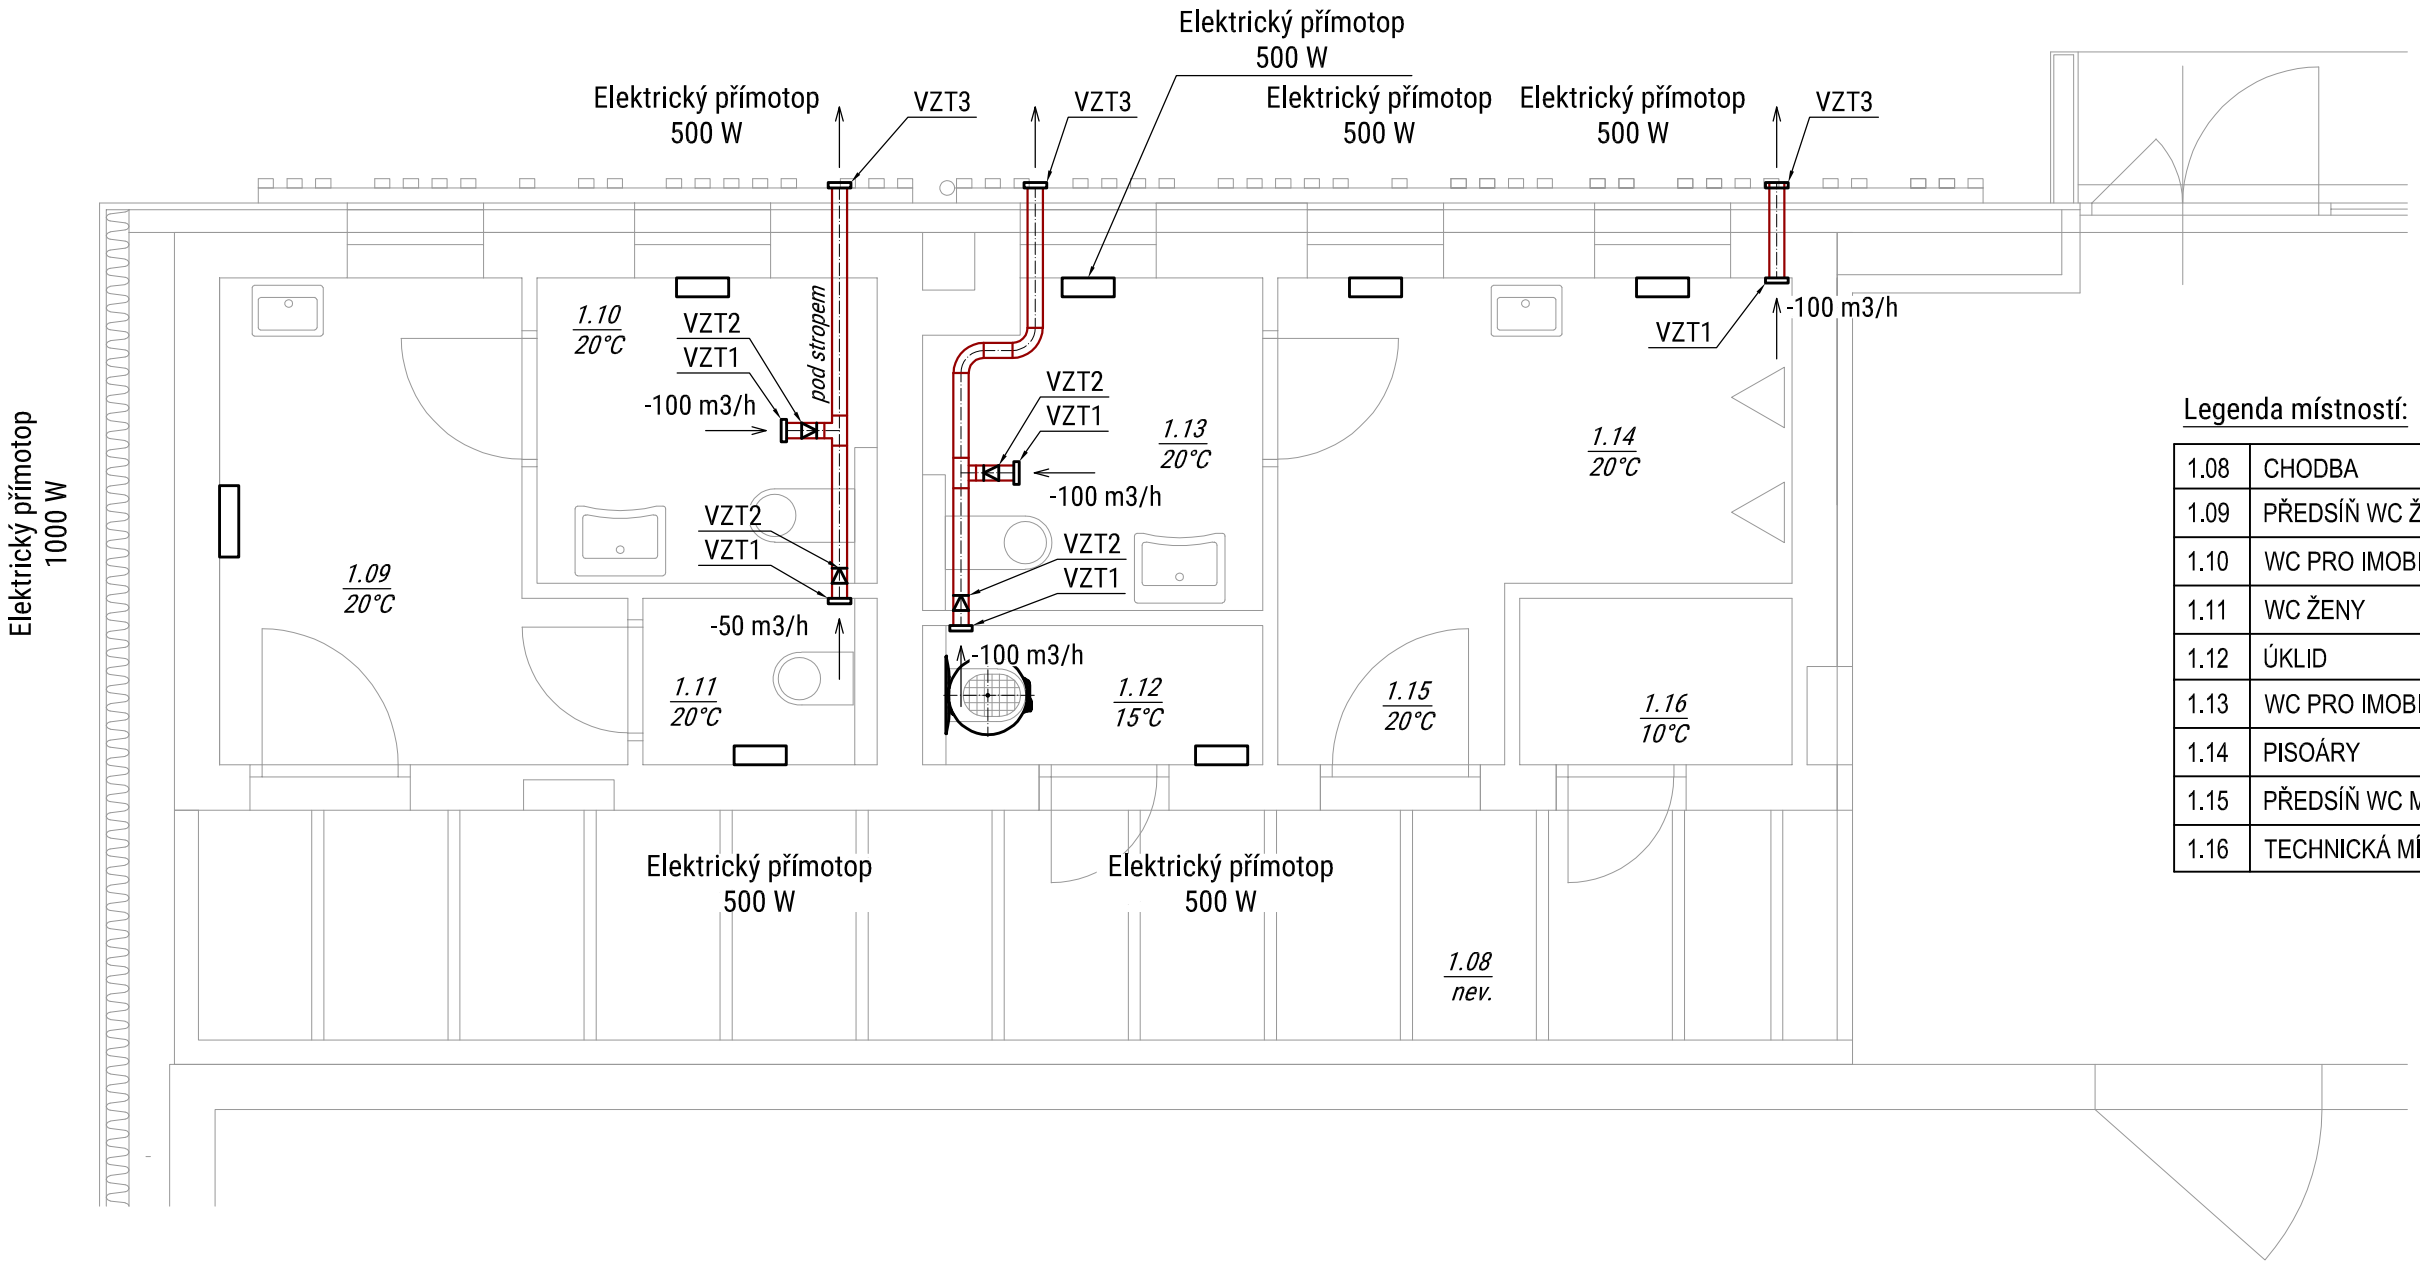

Legenda místností:

1.08	CHODBA	16,53 m2
1.09	PŘEDSÍŇ WC ŽENY	7,21 m2
1.10	WC PRO IMOBILNÍ - ŽENY	4,41 m2
1.11	WC ŽENY	1,54 m2
1.12	ÚKLID	1,92 m2
1.13	WC PRO IMOBILNÍ - MUŽI	4,57 m2
1.14	PISOÁRY	3,84 m2
1.15	PŘEDSÍŇ WC MUŽI	4,83 m2
1.16	TECHNICKÁ MÍSTNOST	1,98 m2

Popis:
Objekt bude vytápěn elektrickými přímotopy. Ty budou osazeny na stěně spodní hranou minimálně 10 cm od podlahy. Výška bude upřesněna dle skutečně vybraného tělesa. Výkony těles jsou vepsány v půdorysu. Přímotopy budou z výroby osazeny regulačními přístroji, které budou sloužit zároveň jako teplotní čidlo místnosti.

Legenda čar:

Elektrický přímotop

Odvodní potrubí vzduchotechniky
spirálově vinuté potrubí z pozinkované oceli, Ø = 100 mm

Legenda zařízení:

VZT1	Axiální ventilátor, V = min. 50 m3/h Osazen do potrubí Ø = 100 mm
VZT2	Vzduchotechnická zpětná klapka do potrubí Ø = 100 mm
VZT3	Exteriérová protidešťová žaluzie

ČÁST DOKUMENTACE	**D.1.4.b - VYTÁPĚNÍ A VZDUCHOTECHNIKA**	
Zodpovědný projektant: Ing. František Velínský	Vypracoval: Tomáš Ryngl, DiS.	Technická kontrola: Tomáš Ryngl, DiS.

AG ATELIER s.r.o.
Komenského 533
517 41 Kostelec nad Orlicí
IČO 26002892 DIČ 255-26002892
tel.: +420 494 321 541
fax: +420 494 321 412
www.agatelier.cz
agatelier@agatelier.cz

AG ATELIER s.r.o.
Komenského 533
517 41 Kostelec nad Orlicí
IČO 26002892 DIČ 255-26002892
tel.: +420 494 321 541
fax: +420 494 321 412
www.agatelier.cz
agatelier@agatelier.cz

Datum	11/2020
Měřítko	1:50
Stupeň	DPS

Akce: **STŘEDNÍ ŠKOLA CHOVU KONÍ A JEZDECTVÍ KLADRUBY NAD LABEM - VÝSTAVBA JÍZDÁRNY SO.01 JÍZDÁRNA**

k.ú. KLADRUBY NAD LABEM
p.č. 516/5, 516/10, 516/55

Zodpovědný projektant:
Ing. František Velínský

Autor návrhu:

Vypracoval:
Tomáš Ryngl, DiS.

Investor: **PARDUBICKÝ KRAJ**
Komenského náměstí 125, 532 11 Pardubice

Obsah: **Půdorys 1.NP, vytápění a vzduchotechnika**

Číslo výkresu: **D.1.4.b.2**

Paré

Tento dokument je duševním majetkem firmy AG ATELIER, Kostelec nad Orlicí. Nesmí být bez jejího souhlasu kopírován ani jinak rozšiřován!!!