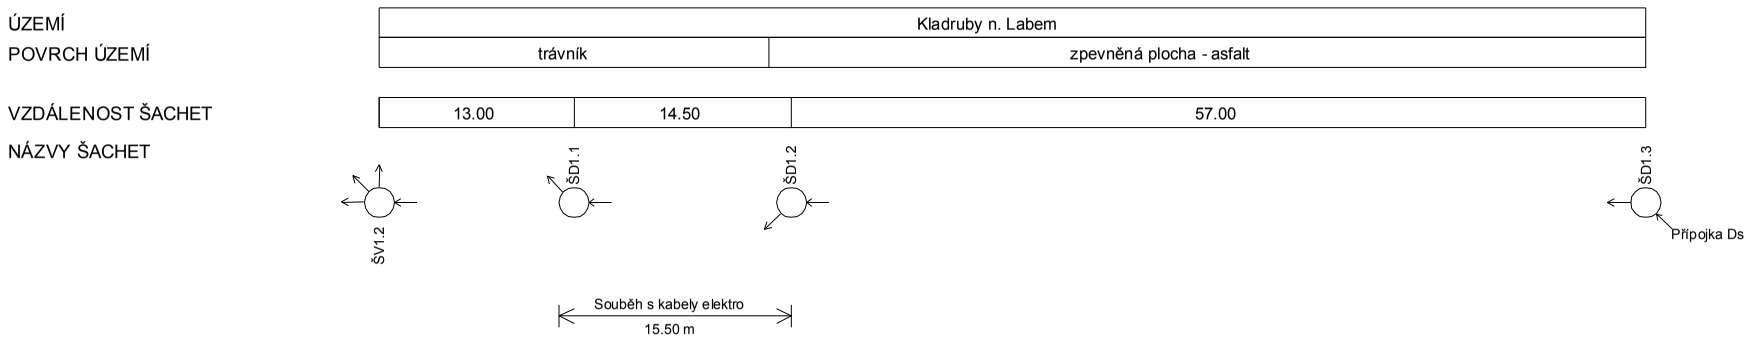

Podélný profil stoky D.1

MĚŘÍTKO 1:500 / 1:100

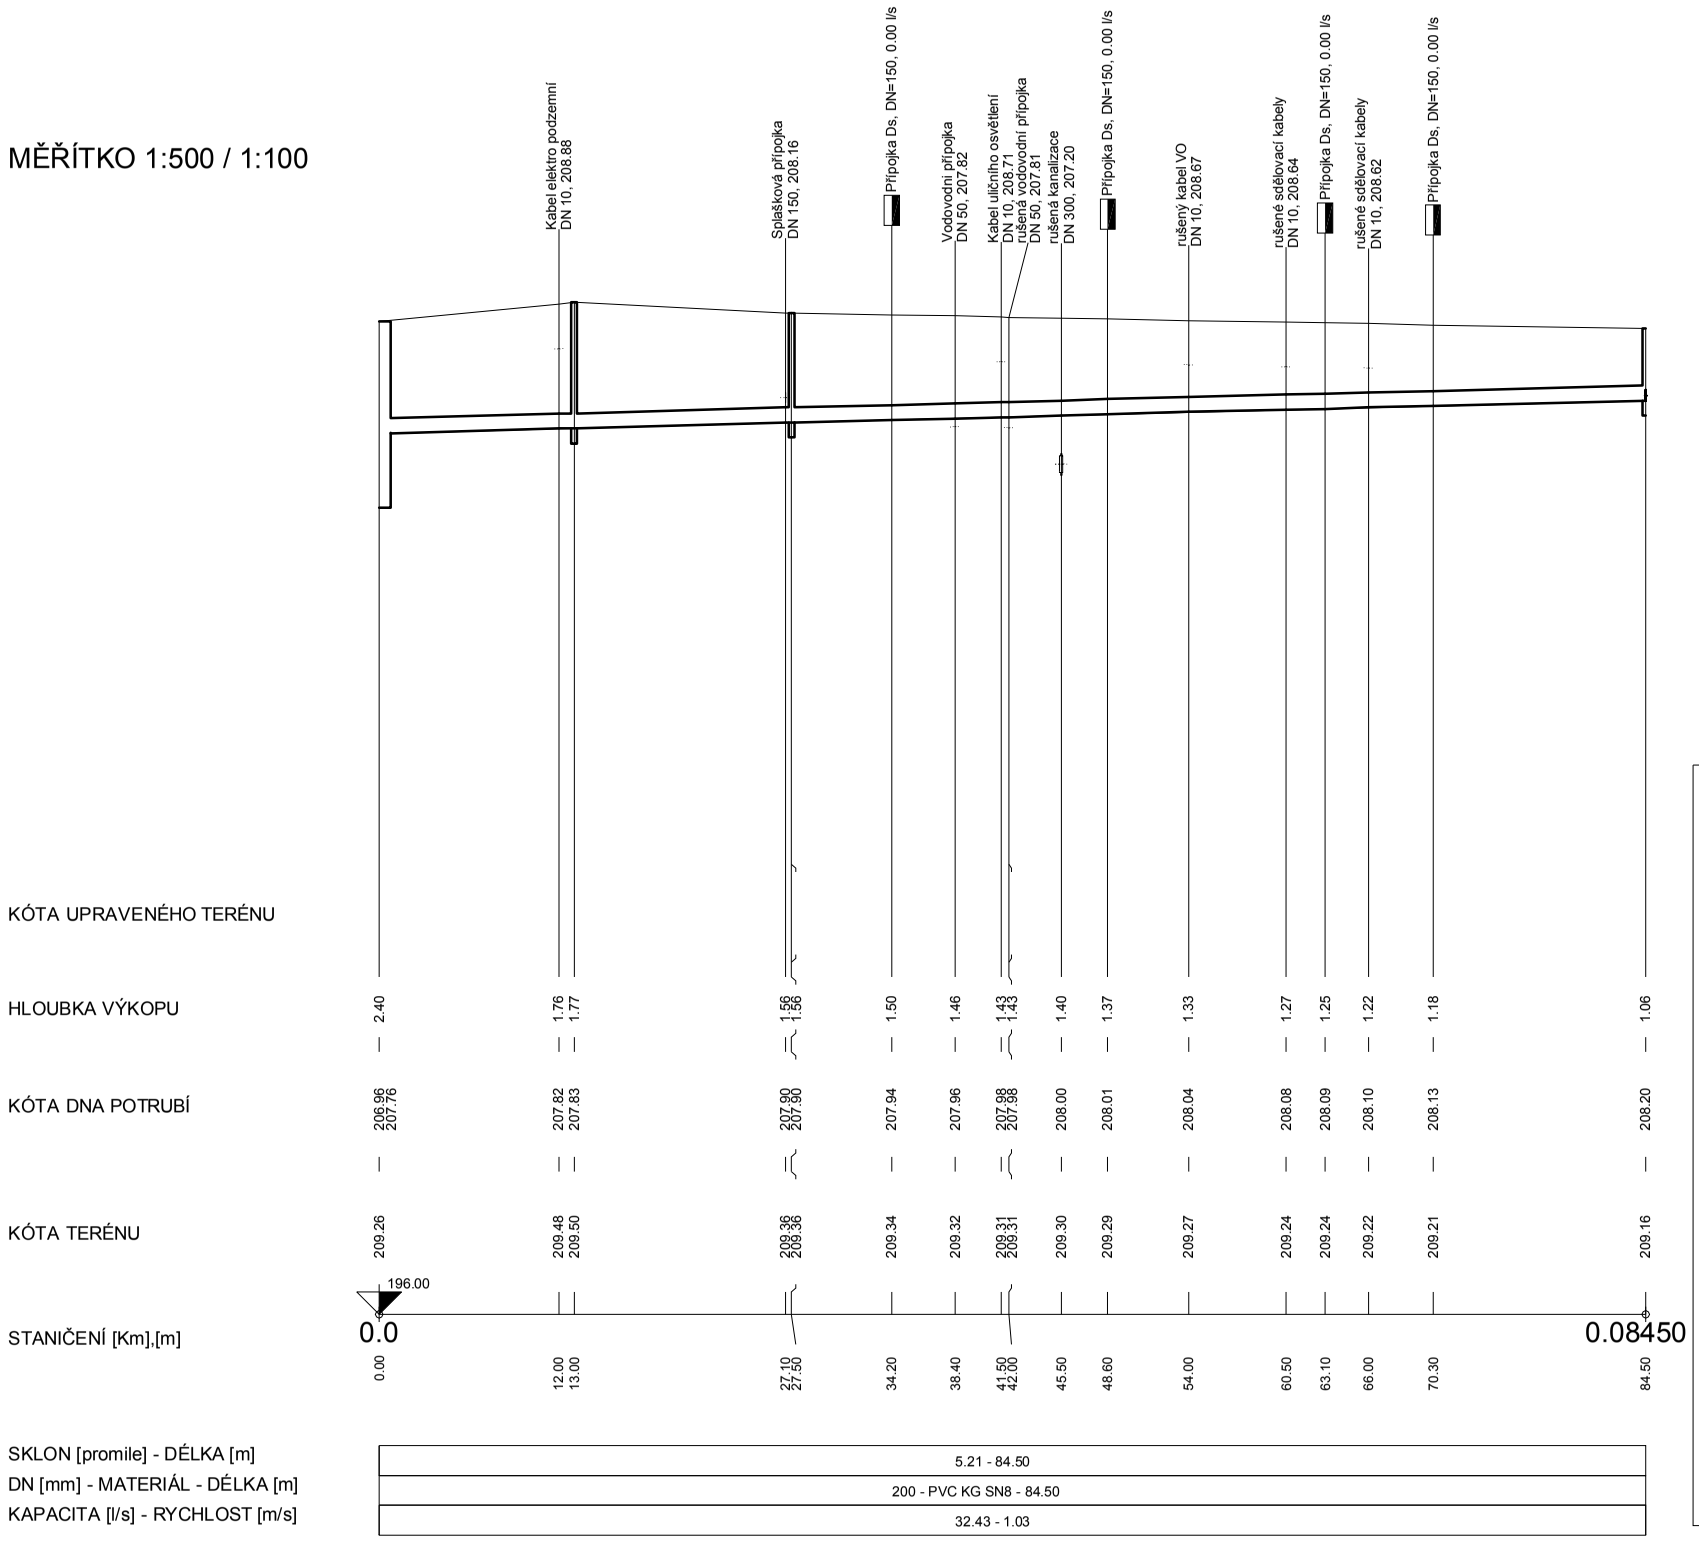

SKLON [promile] - DÉLKA [m]	5.21 - 84.50
DN [mm] - MATERIÁL - DÉLKA [m]	200 - PVC KG SN8 - 84.50
KAPACITA [l/s] - RYCHLOST [m/s]	32.43 - 1.03

ČÁST DOKUMENTACE	**SO.05 DEŠŤOVÁ KANALIZACE**	
Zodpovědný projektant:	Vypracoval:	Technická kontrola:
Petr Studený, DiS.	Petr Studený, DiS.	Ing. František Velínský

AG ATELIER s.r.o.
Komenského 533
517 41 Kostelec nad Orlicí
IČO 26002892 DIČ 255-26002892
tel.: +420 494 321 541
fax: +420 494 321 412
www.agatelier.cz
agatelier@agatelier.cz

Akce:	**STŘEDNÍ ŠKOLA CHOVU KONÍ A JEZDECTVÍ KLADRUBY NAD LABEM - VÝSTAVBA JÍZDÁRNY SO.02 KOMUNIKACE A ZPEVNĚNÉ PLOCHY** k.ú. KLADRUBY NAD LABEM p.č. 516/5, 516/10, 516/55	Datum	11/2020
		Měřítko	1:500/100
		Stupeň	DPS
		Zodpovědný projektant:	Ing. František Velínský
		Autor návrhu:	Ing. Miroslav Patočka
		Vypracoval:	Ing. František Velínský
Investor:	**PARDUBICKÝ KRAJ** Komenského náměstí 125, 532 11 Pardubice	Číslo výkresu	Paré
Obsah:	**Podélný profil stoky D.1**	**SO.05.3**	

Tento dokument je duševním majetkem firmy AG ATELIER, Kostelec nad Orlicí. Nesmí být bez jejího souhlasu kopírován ani jinak rozšiřován!!!