



VJEZD DO AREÁLU
ASFALTOVÁ KOMUNIKACE 554/1

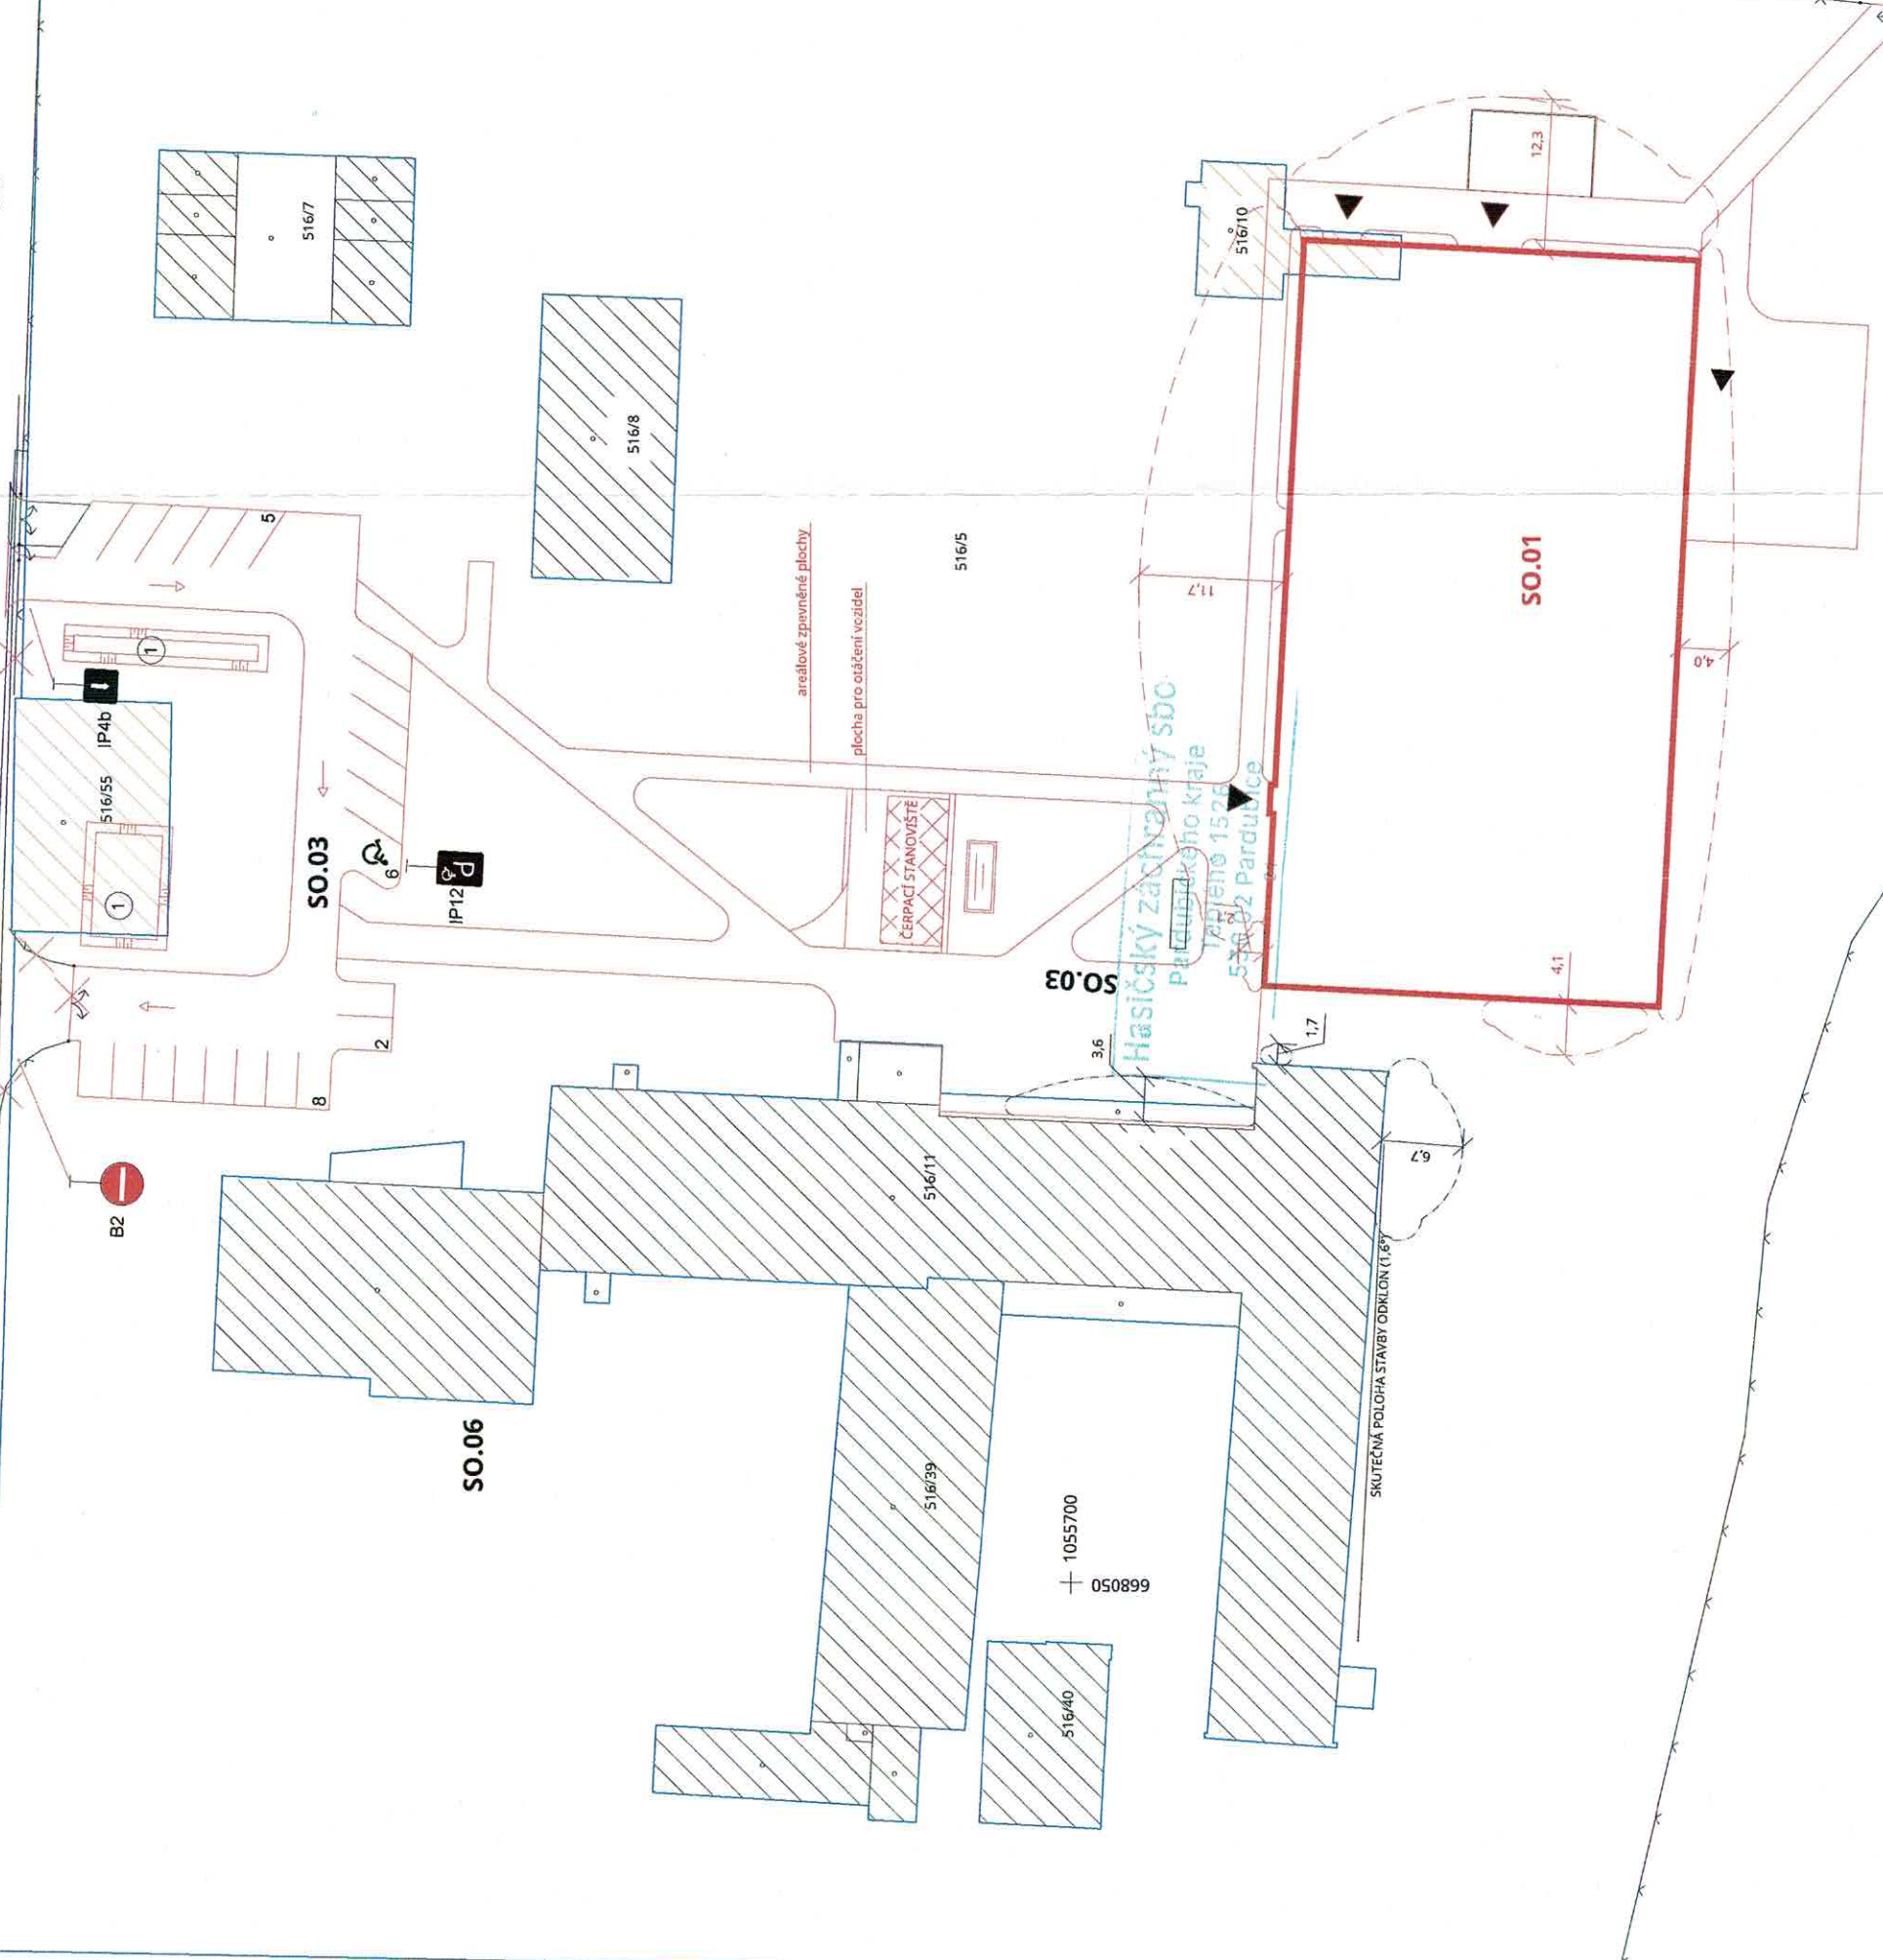

LEGENDA ZNAČENÍ

- ŘEŠENÉ OBJEKTY
- HRANICE POŽÁRNĚ NEBEZPEČNÉHO PROSTORU
- HRANICE PARCEL DLE KN
- PODZEMNÍ POŽÁRNÍ NÁDRŽ
- PŘEDPOKLÁDANÁ HRANICE POŽÁRNĚ NEBEZPEČNÉHO PROSTORU STÁVAJÍCÍHO OBJEKTU
- STÁVAJÍCÍ NADZEMNÍ HYDRANT

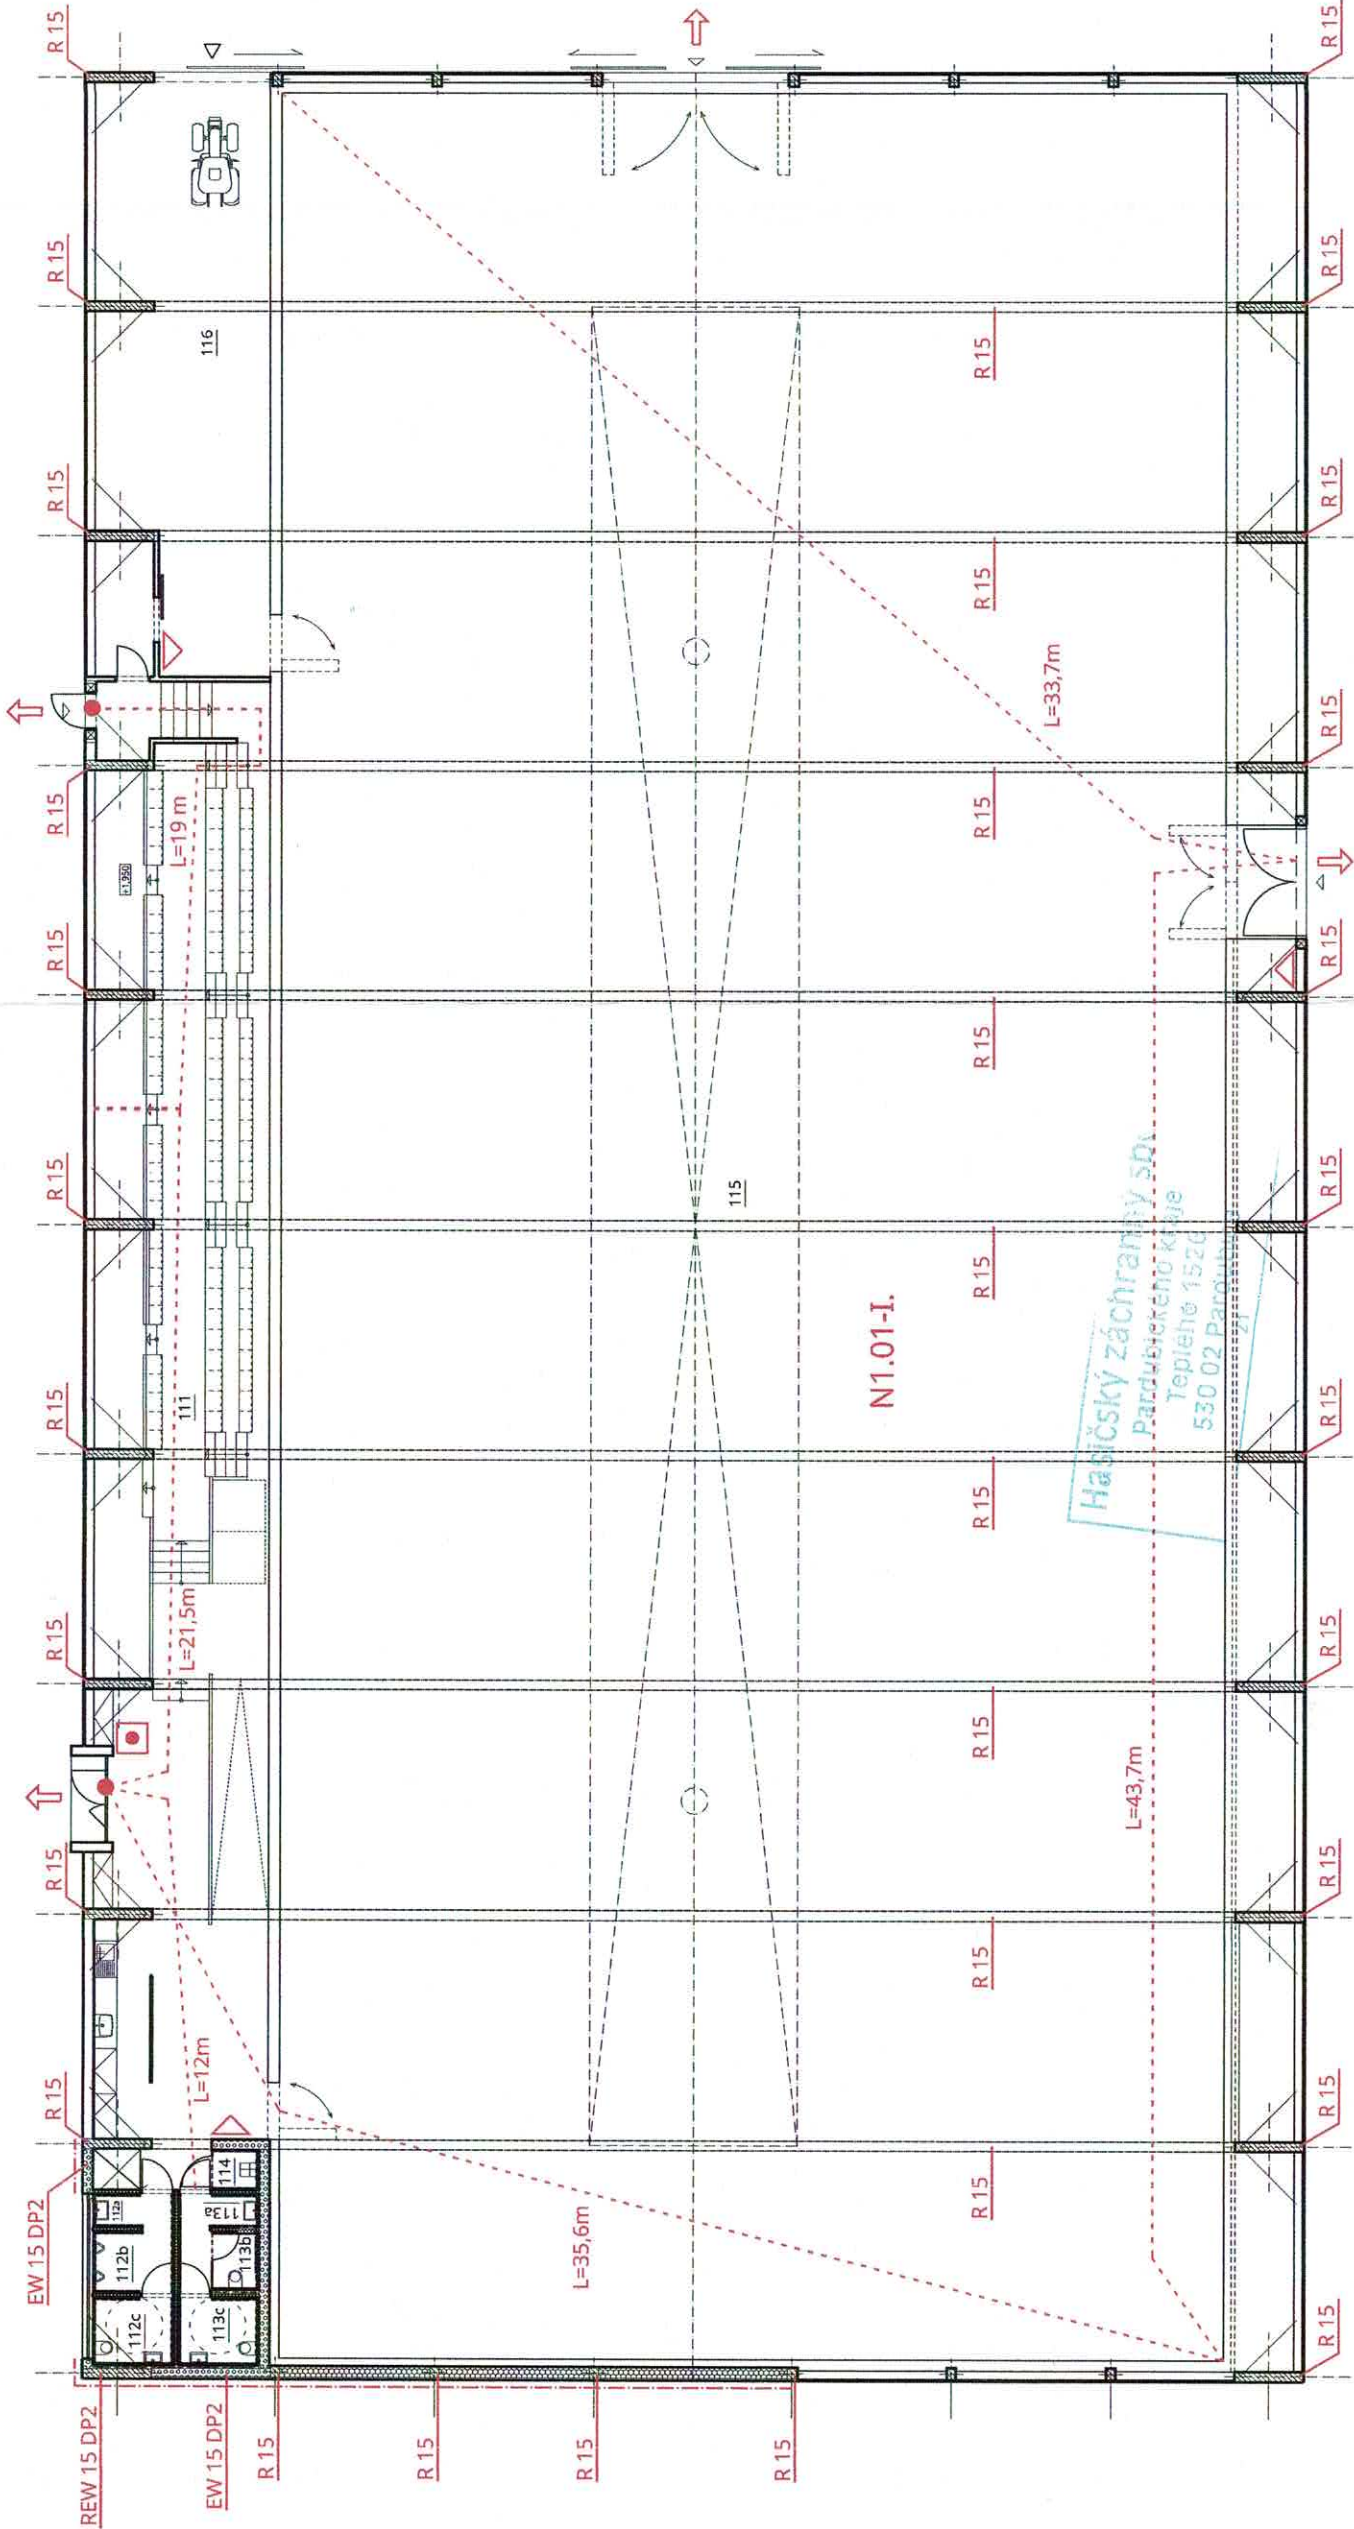

LEGENDA MÍSTNOSTÍ

OZN.	NÁZEV MÍSTNOSTI	m ²	PODLAHA	POZN.
111	HLEDIŠTĚ	178,22	DŘEVĚNÁ DESKA/BETONOVÁ DLAŽBA	
112a	WC MUŽI - PŘEDSÍŇKA	2,03	KERAMICKÁ DLAŽBA	KERAMICKÝ OBKLAD V = 2020mm, PODHLED TAHOKOV VE VÝŠCE 2300mm
112b	WC MUŽI - PISOÁRY	3,55	KERAMICKÁ DLAŽBA	KERAMICKÝ OBKLAD V = 2020mm, PODHLED TAHOKOV VE VÝŠCE 2300mm
112c	WC MUŽI - BEZBARIÉROVÁ KABINA	3,87	KERAMICKÁ DLAŽBA	KERAMICKÝ OBKLAD V = 2020mm, PODHLED TAHOKOV VE VÝŠCE 2300mm
113a	WC ŽENY - PŘEDSÍŇKA	3,51	KERAMICKÁ DLAŽBA	KERAMICKÝ OBKLAD V = 2020mm, PODHLED TAHOKOV VE VÝŠCE 2300mm
113b	WC ŽENY - KABINA	1,90	KERAMICKÁ DLAŽBA	KERAMICKÝ OBKLAD V = 2020mm, PODHLED TAHOKOV VE VÝŠCE 2300mm
113c	WC ŽENY - BEZBARIÉROVÁ KABINA	3,87	KERAMICKÁ DLAŽBA	KERAMICKÝ OBKLAD V = 2020mm, PODHLED TAHOKOV VE VÝŠCE 2300mm
114	VÝLEVKA	1,30	KERAMICKÁ DLAŽBA	KERAMICKÝ OBKLAD V = 2020mm, PODHLED TAHOKOV VE VÝŠCE 2300mm
115	JEZDECKÁ PLOCHA	1500,00	JÍZDÁRENSKÁ SMĚŠ	
116	ZÁZEMÍ JEZDECKÉ PLOCHY	72,38	BETONOVÁ DLAŽBA	
CELKEM		1770,63		

LEGENDA ZNAČENÍ

- HRANICE POŽÁRNÍCH ÚSEKŮ
- - - NECHRÁNĚNÁ ÚNIKOVÁ CESTA, DÉLKA
- R 15 POŽADOVANÁ POŽÁRNÍ ODOLNOST
- N1.01-I. OZNAČENÍ POŽÁRNÍHO ÚSEKU, STUPEŇ POŽÁRNÍ BEZPEČNOSTI
- △ PŘENOSNÝ HASÍČÍ PŘÍSTROJ PRAŠKOVÝ S HASÍČÍ SCHOPNOSTÍ VIZ POPIS
- DVEŘE VYBAVENÉ PANIKOVOU KLIKOU
- ◻ TOTAL STOP