
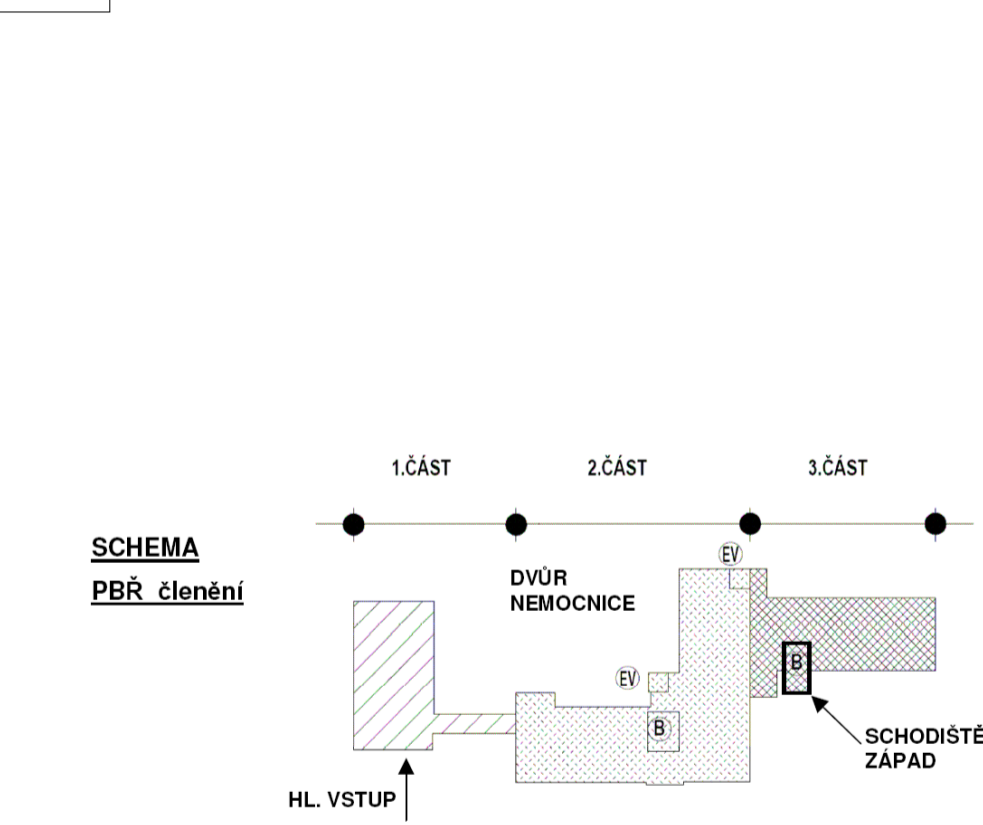
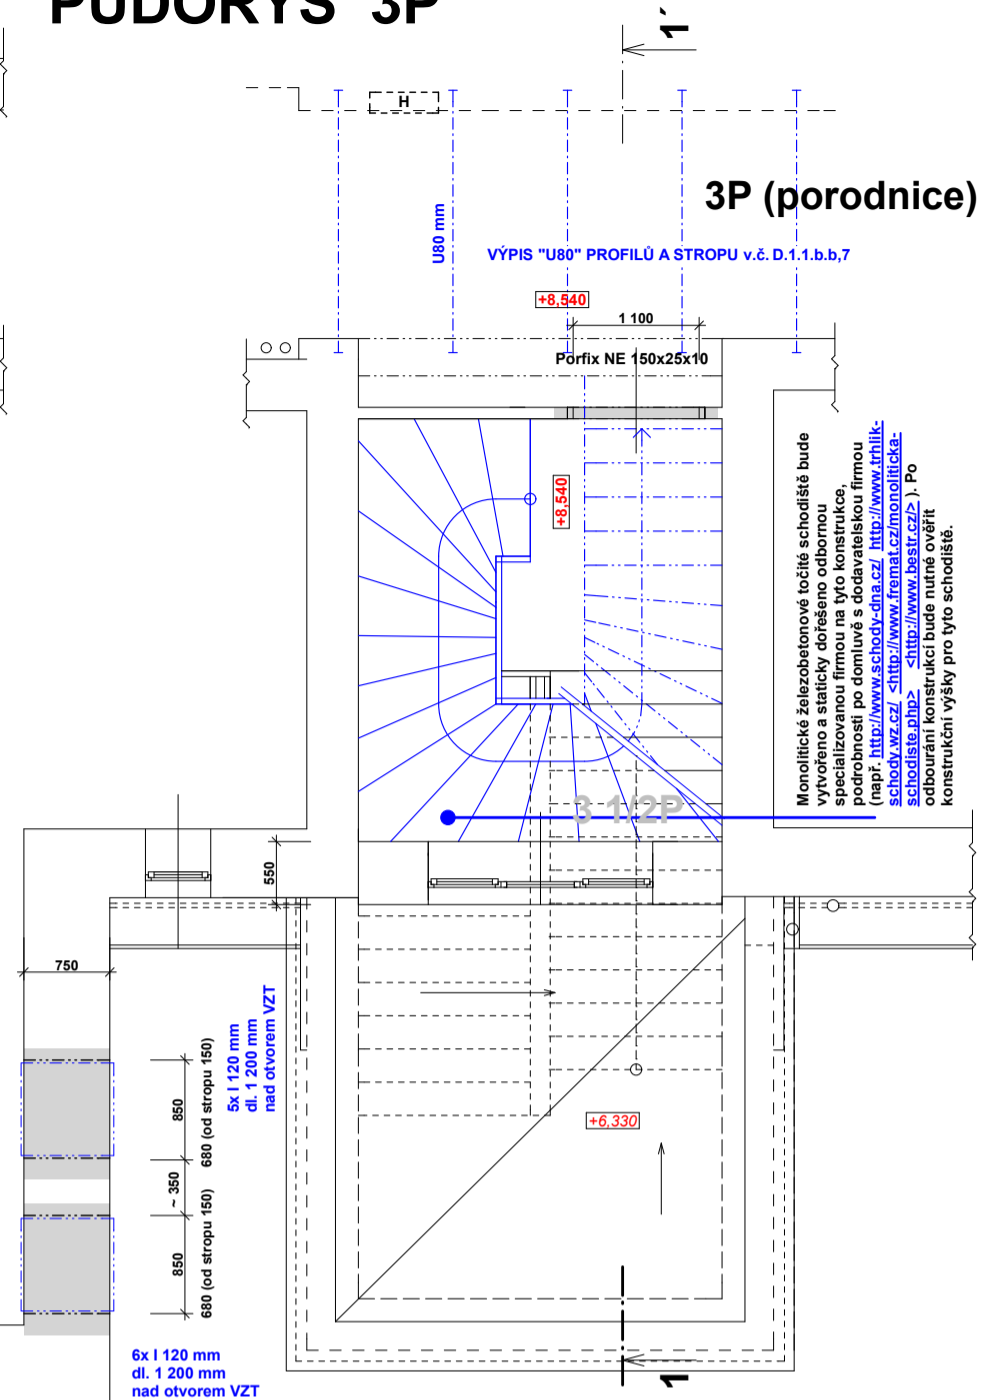
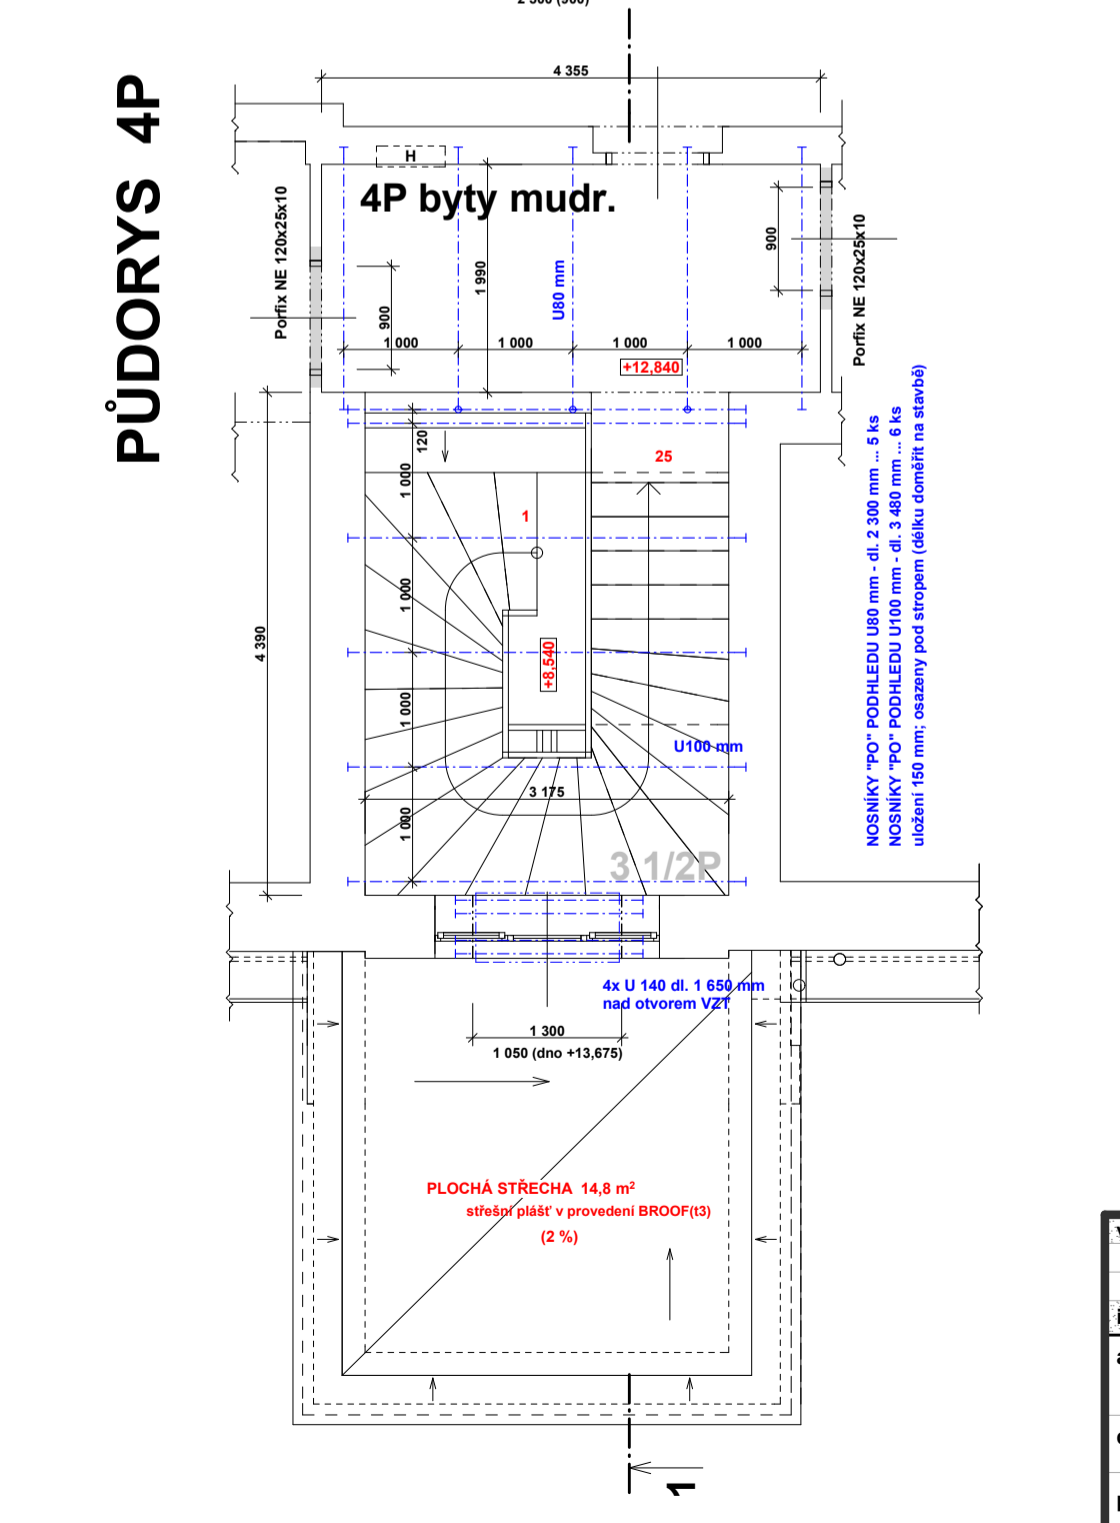
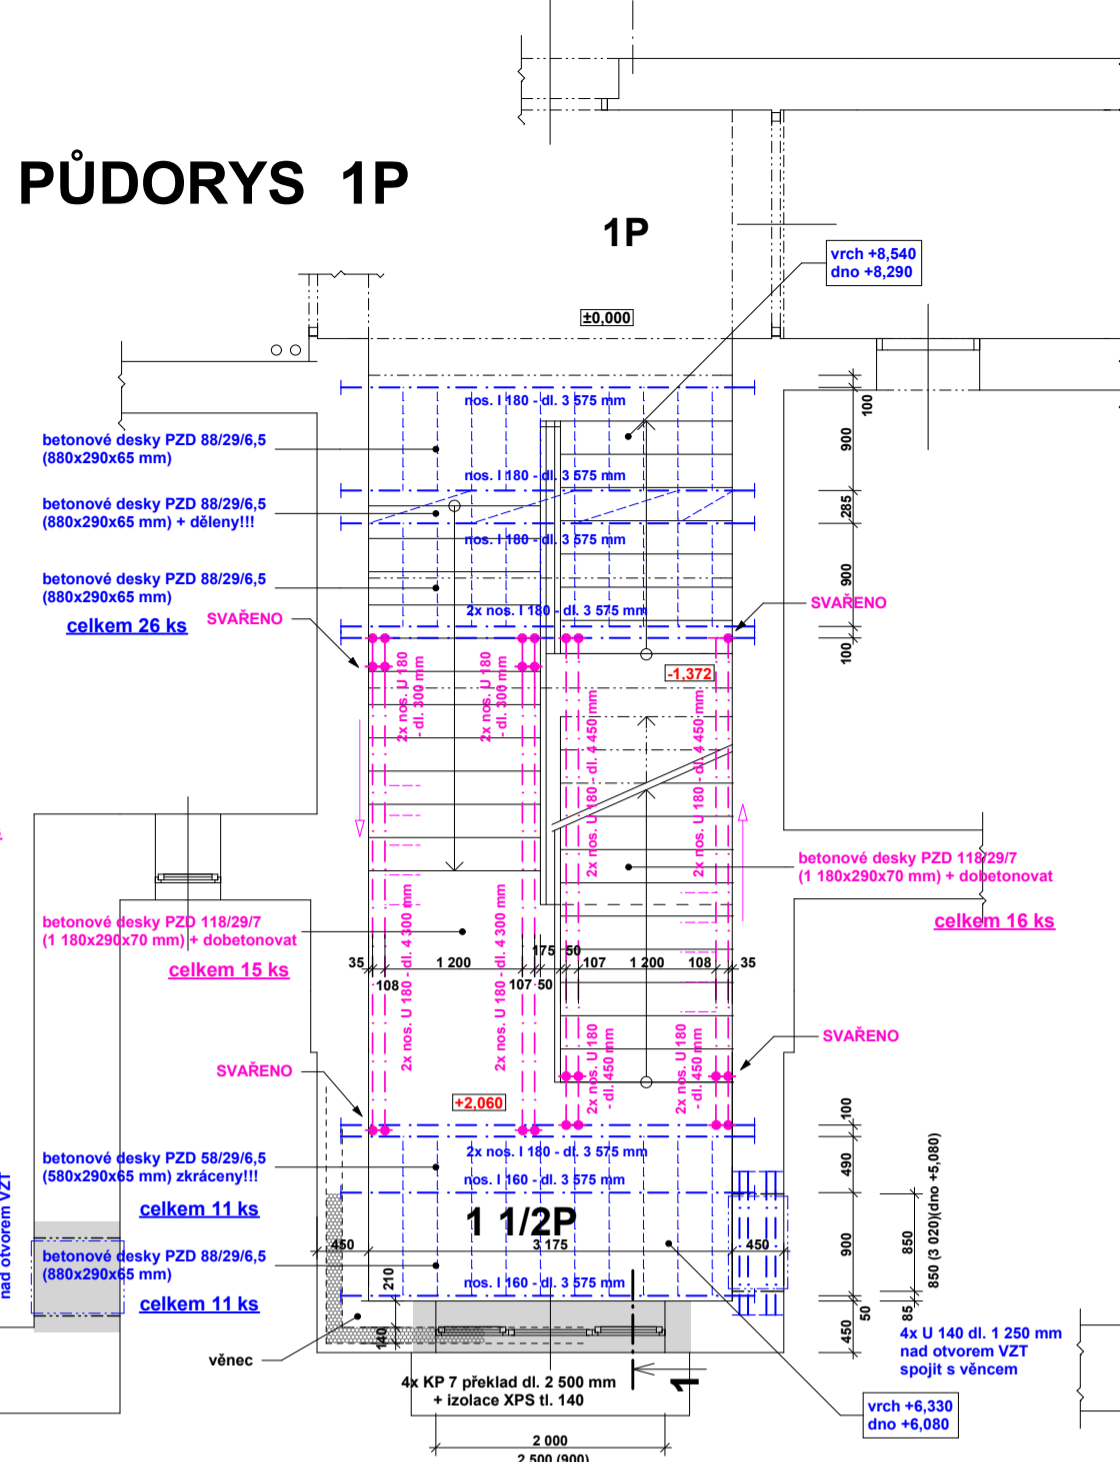
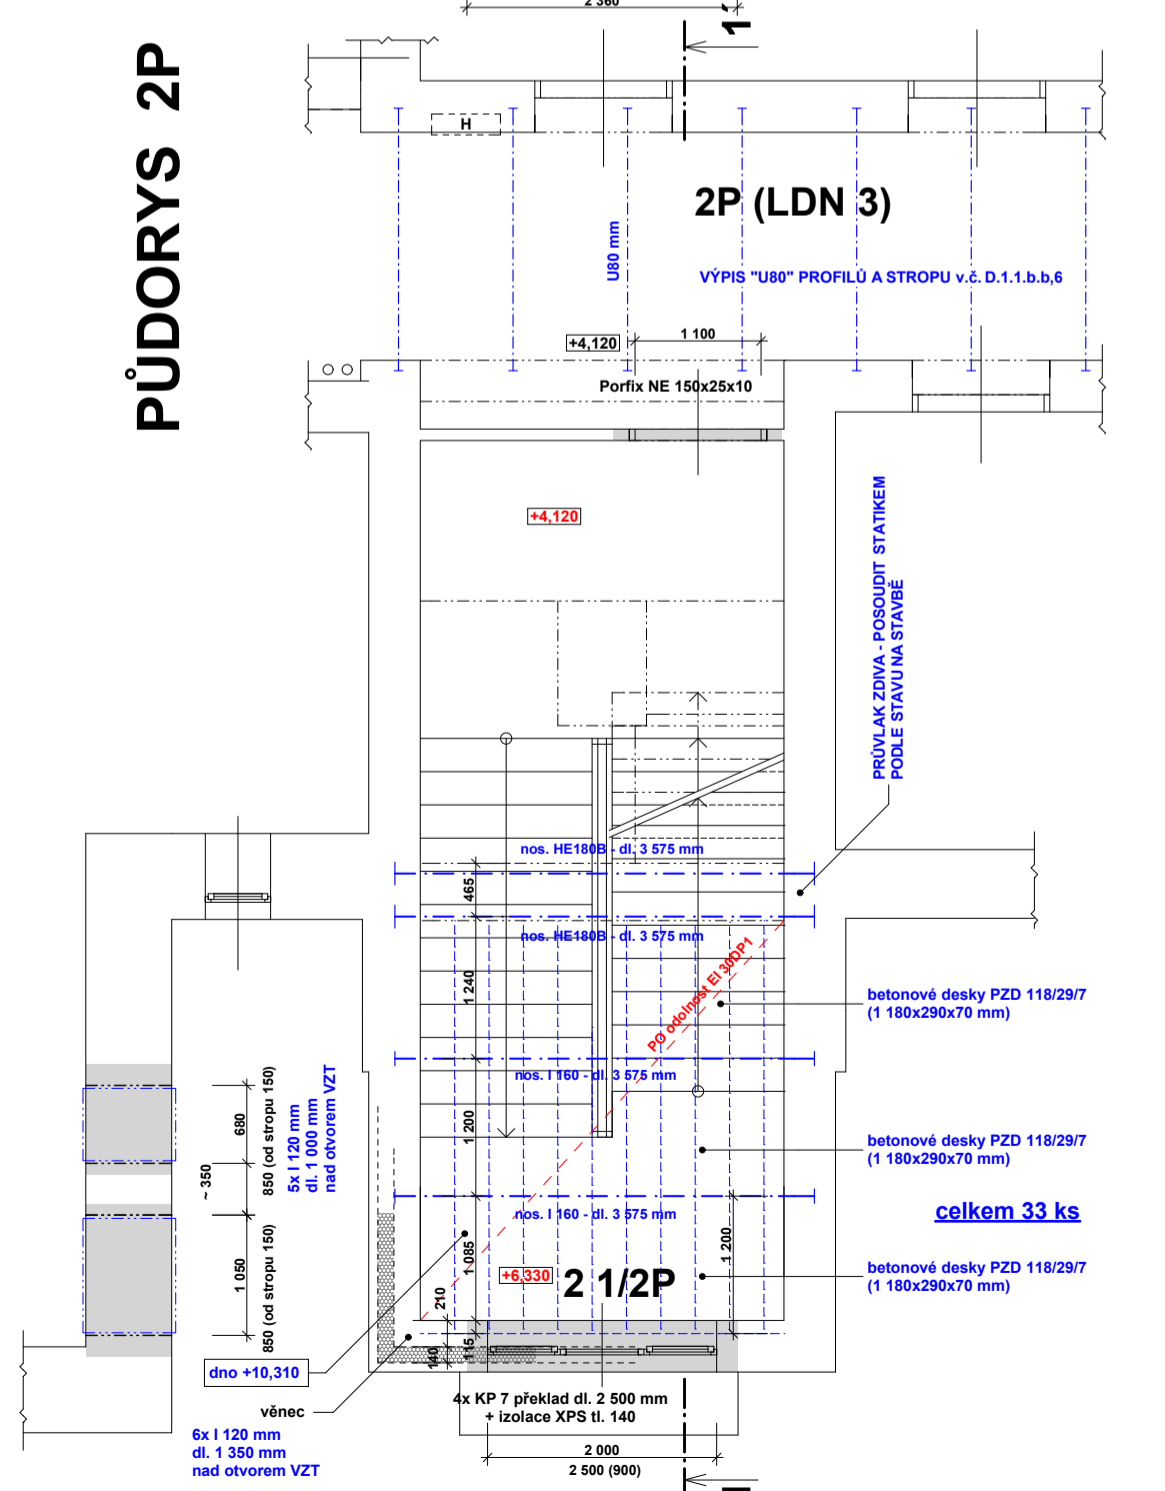


PŮDORYSY ZASTROPENÍ M 1: 75

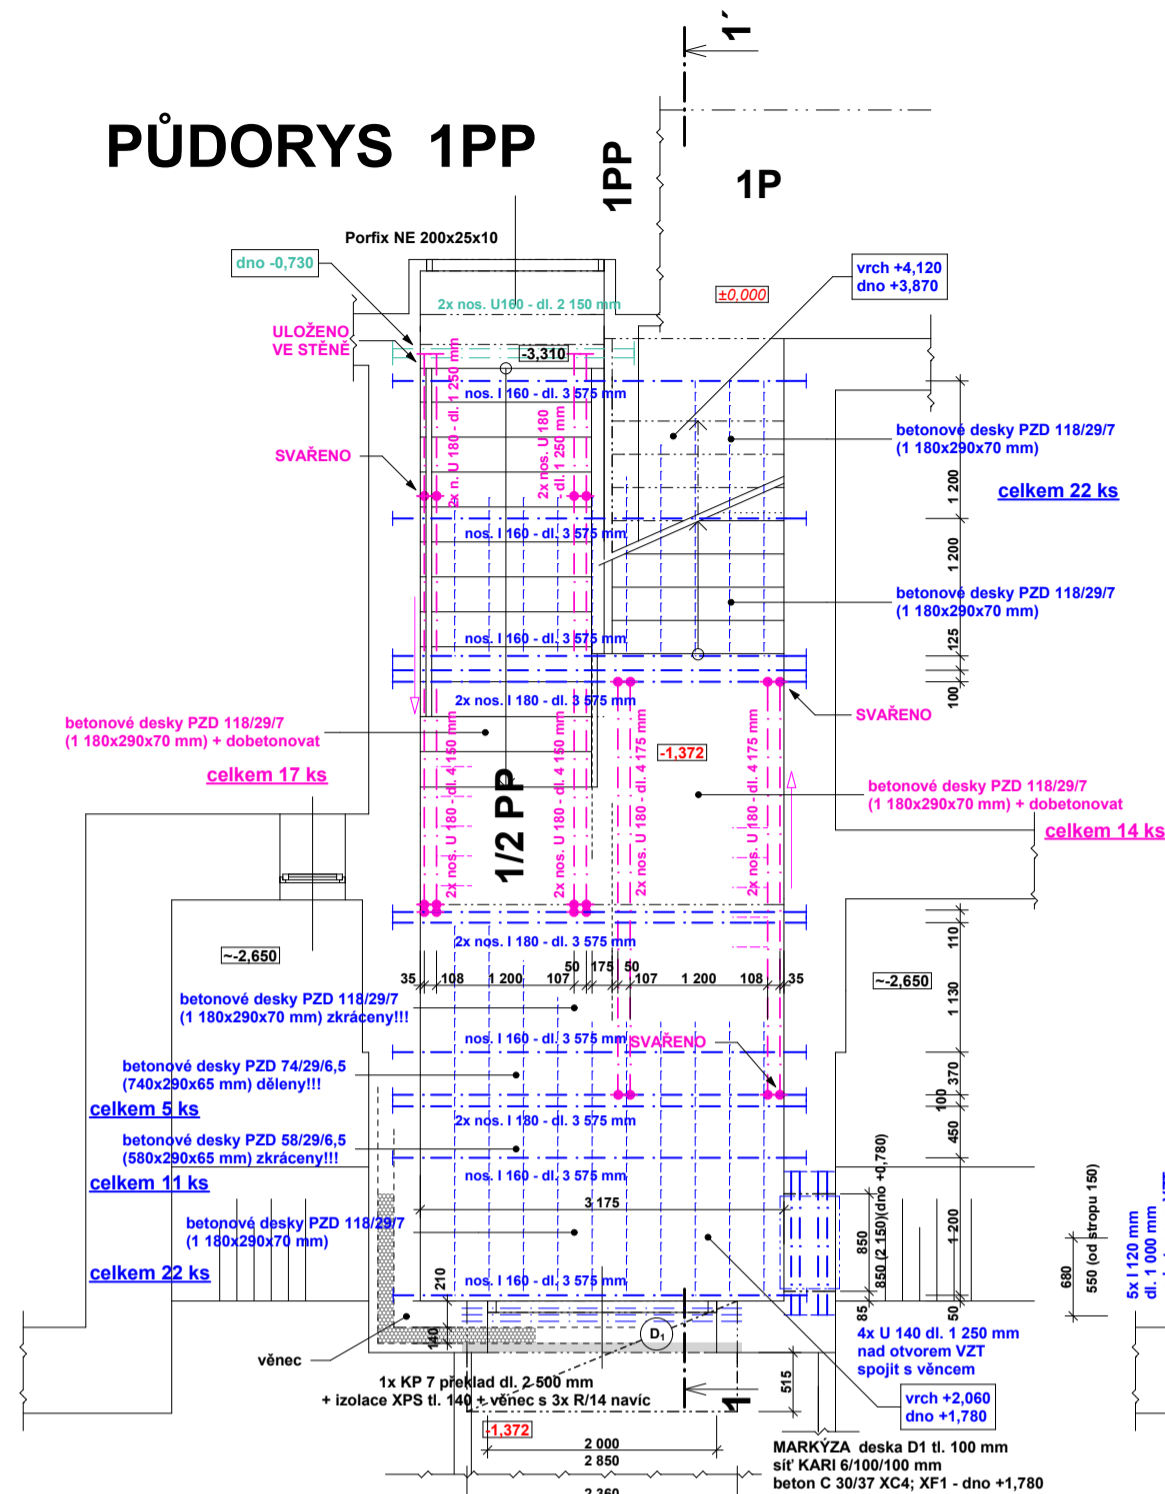

**Vysokomýtská
nemocnice č.p. 167**

- PO SCHODIŠTĚ ZÁPAD a PBŘ CELÉ BUDOVY

vypracoval ved. projektu kontroloval		
Jiří Daněk <i>J. Daněk</i>	Jiří Daněk J. Vaňásek	
investor Vysokomýtská nemocnice p.o. IČO 71207856		SPOL S.R.O. CHOCEŇ
akce	STAVEBNÍ ÚPRAVY č.p. 167 p.č.st. 1986/3 PO SCHODIŠTĚ ZÁPAD; PBŘ CELKU ul. Hradecká VYSOKÉ MÝTO	zak. č. I - 1229 datum 01/2023
díl	D.1.1. Architekt. a stavebně technické řešení	stupeň DSP formát A4
příloha	Půdorysy zastrop. 1PP až 4P - n. st.	měřítko č. přílohy 1: 75 D.1.1.b.b.3