


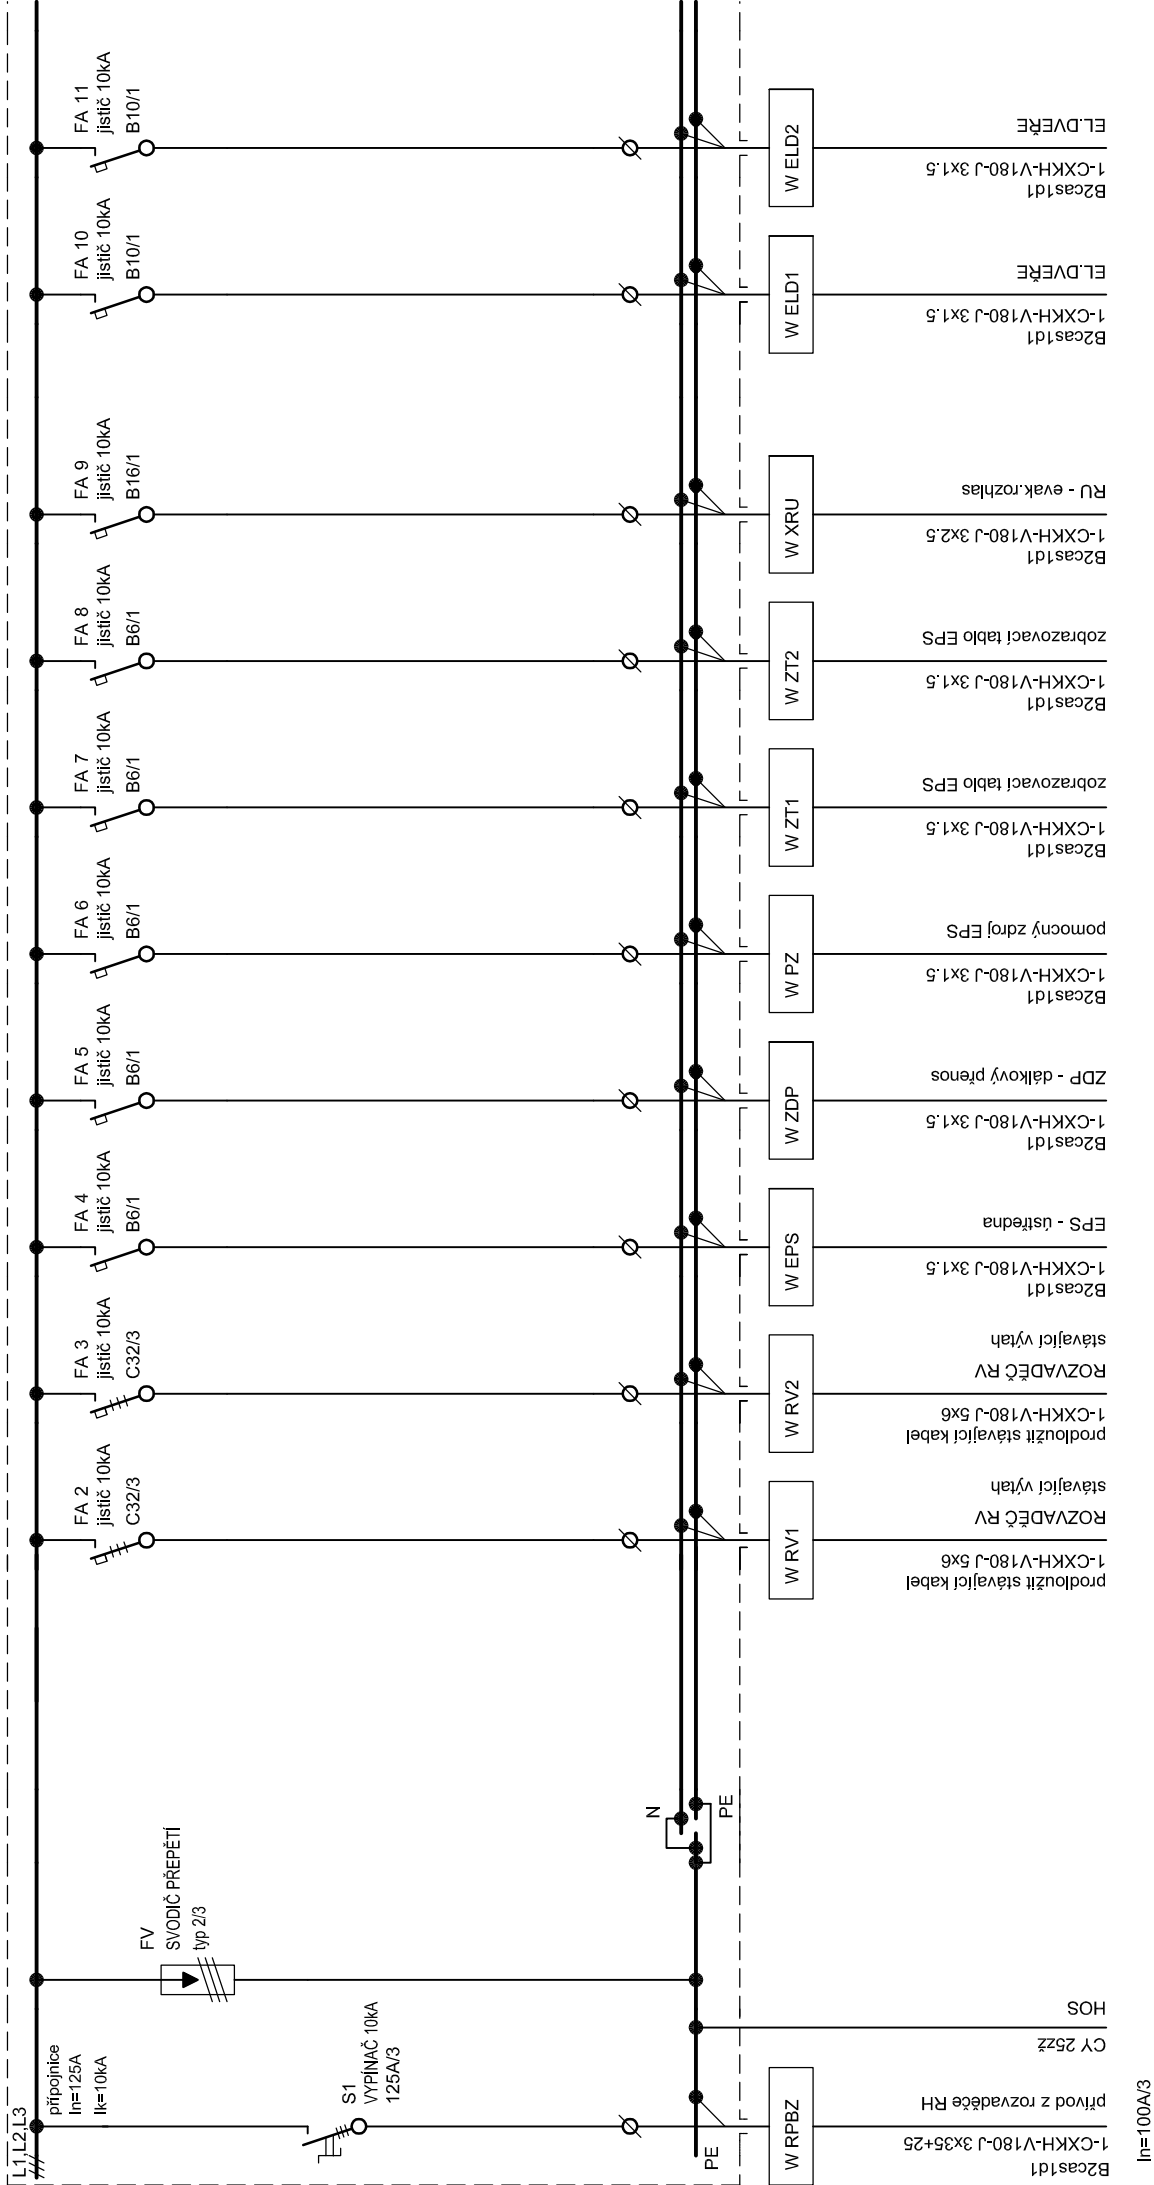
Vypracoval :	Zodp.projektant :	Hlavní projektant :
P. FARNÍK 	ING.ŠAFÁŘ 	
Země : ČR	Obec : VYSOKÉ MÝTO	
Investor : Vysokomýtská nemocnice p.o. IČO 71207856		
Akce : STAVEBNÍ ÚPRAVY č.p.167 PO SCHODIŠTĚ ZÁPAD, PBŘ CELKU ul. Hradecká Vysoké Mýto		
Objekt :		
Obsah : D.1.4.d. SILNOPROUDÉ ROZVODY ROZVADEČ RPBZ (stávající)		


ING. VLASTIMIL ŠAFÁŘ


PROJEKČNÍ KANCELÁŘ ELEKTRO
silnoproudé rozvody,
sdělovací rozvody, EPS, EZS, MaR
565 43 Zámrsrk 48


mobil: 605 149 766
e-mail: safar.elektro@seznam.cz


Stupeň :	DPS
Datum :	12/2022
Měřítka:	Příloha: D.1.4.d.9.



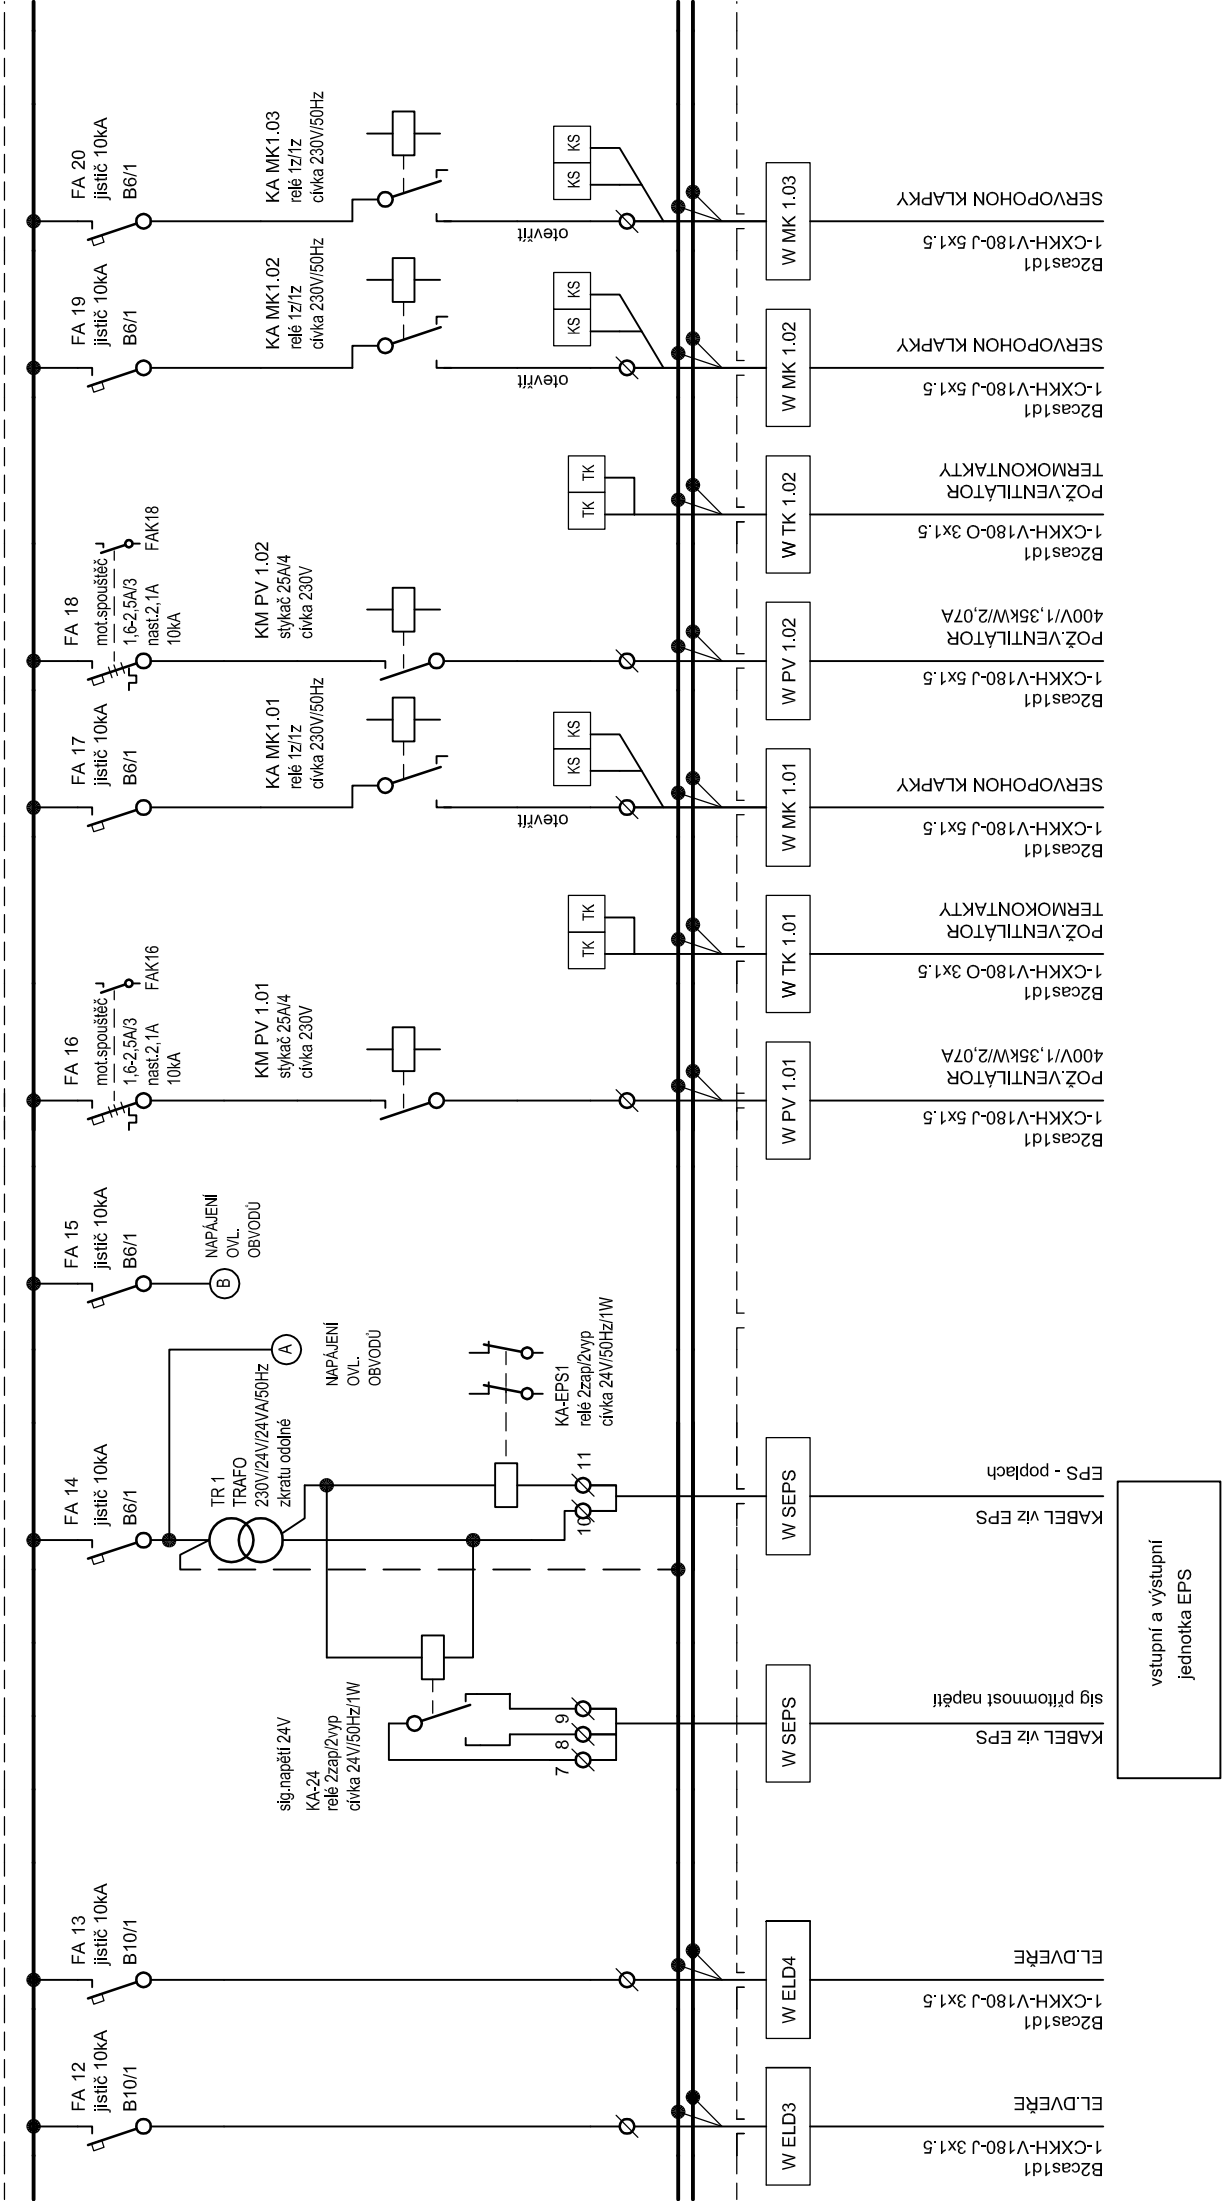


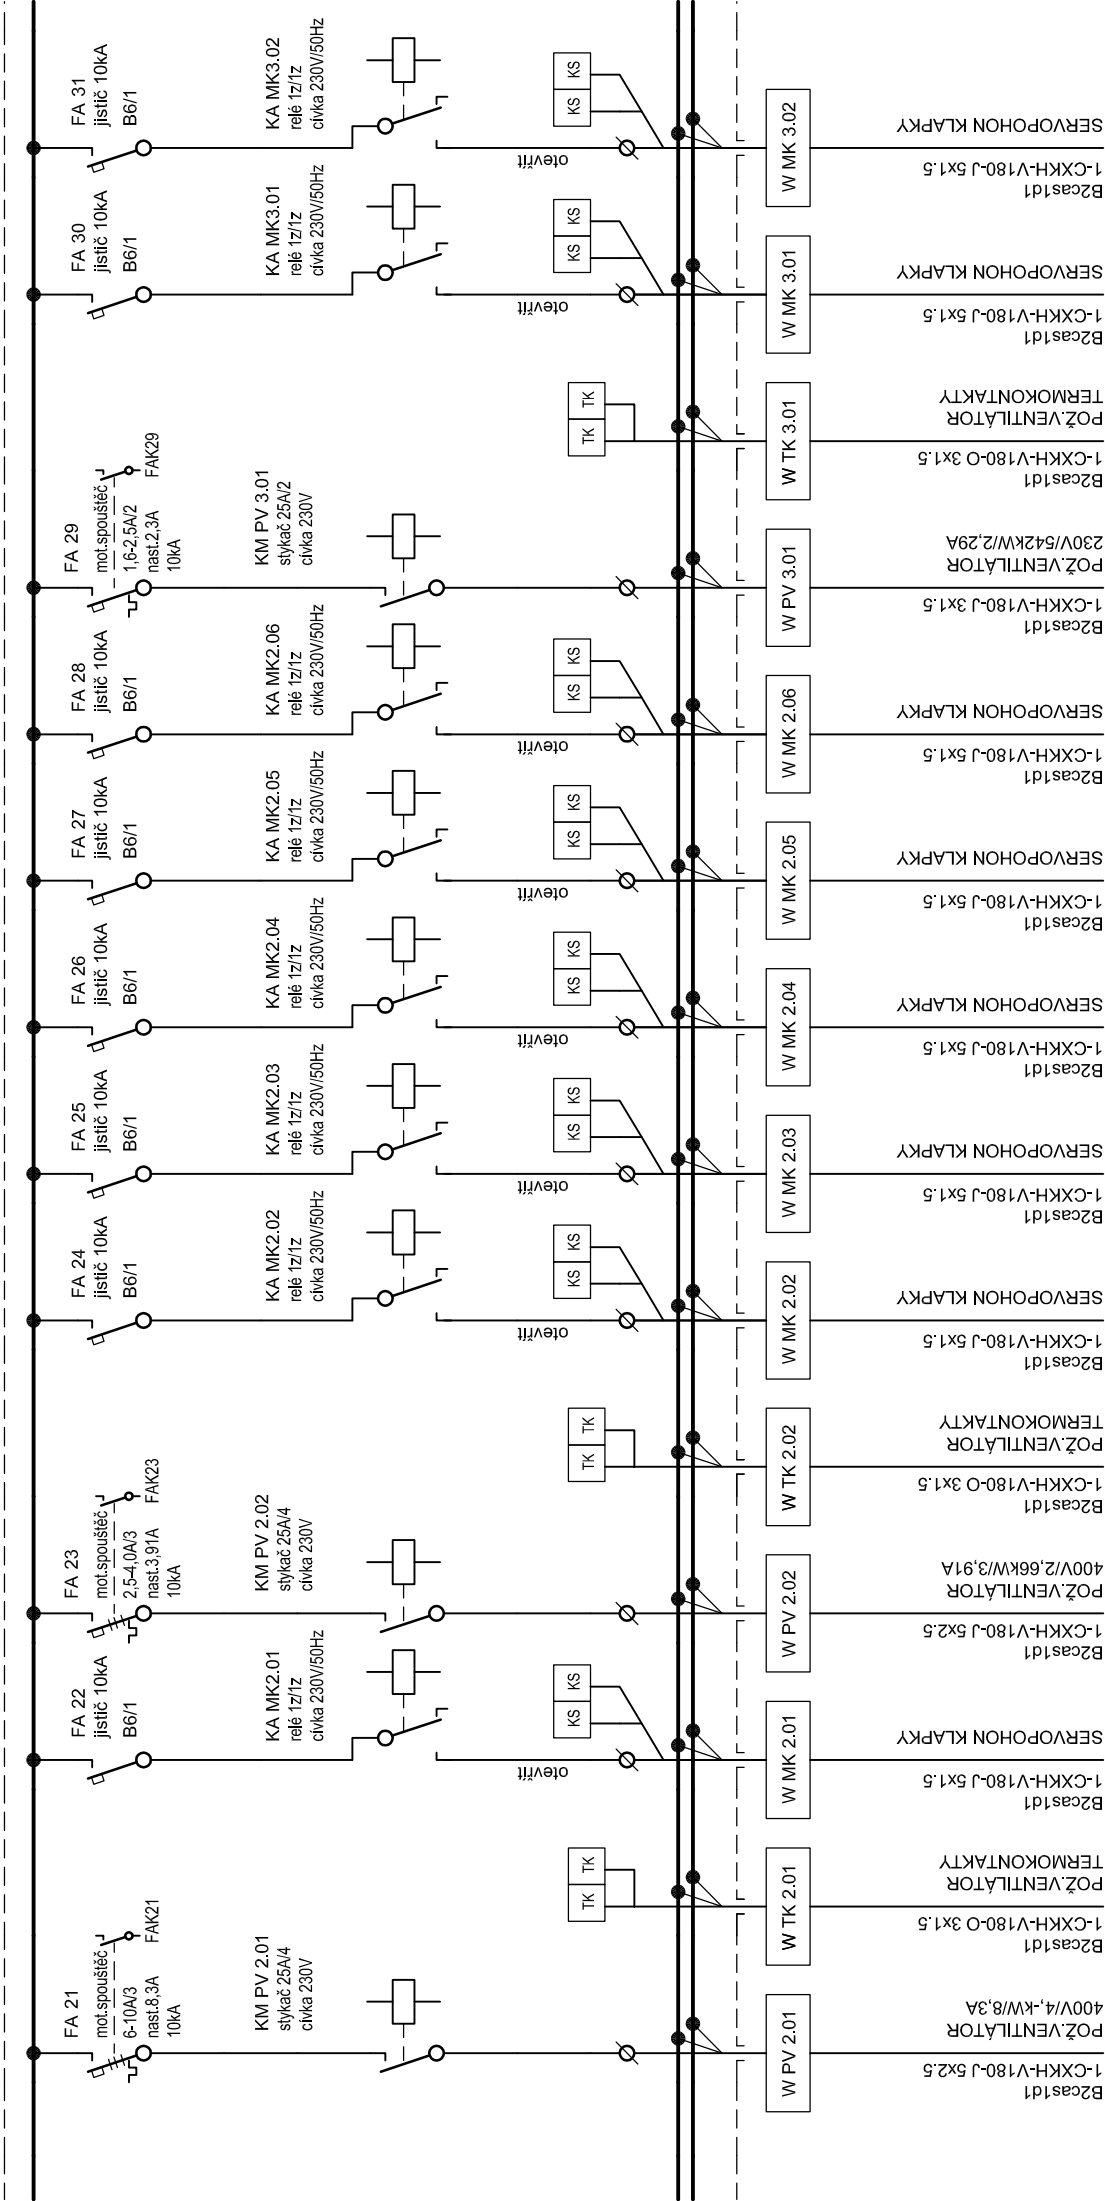


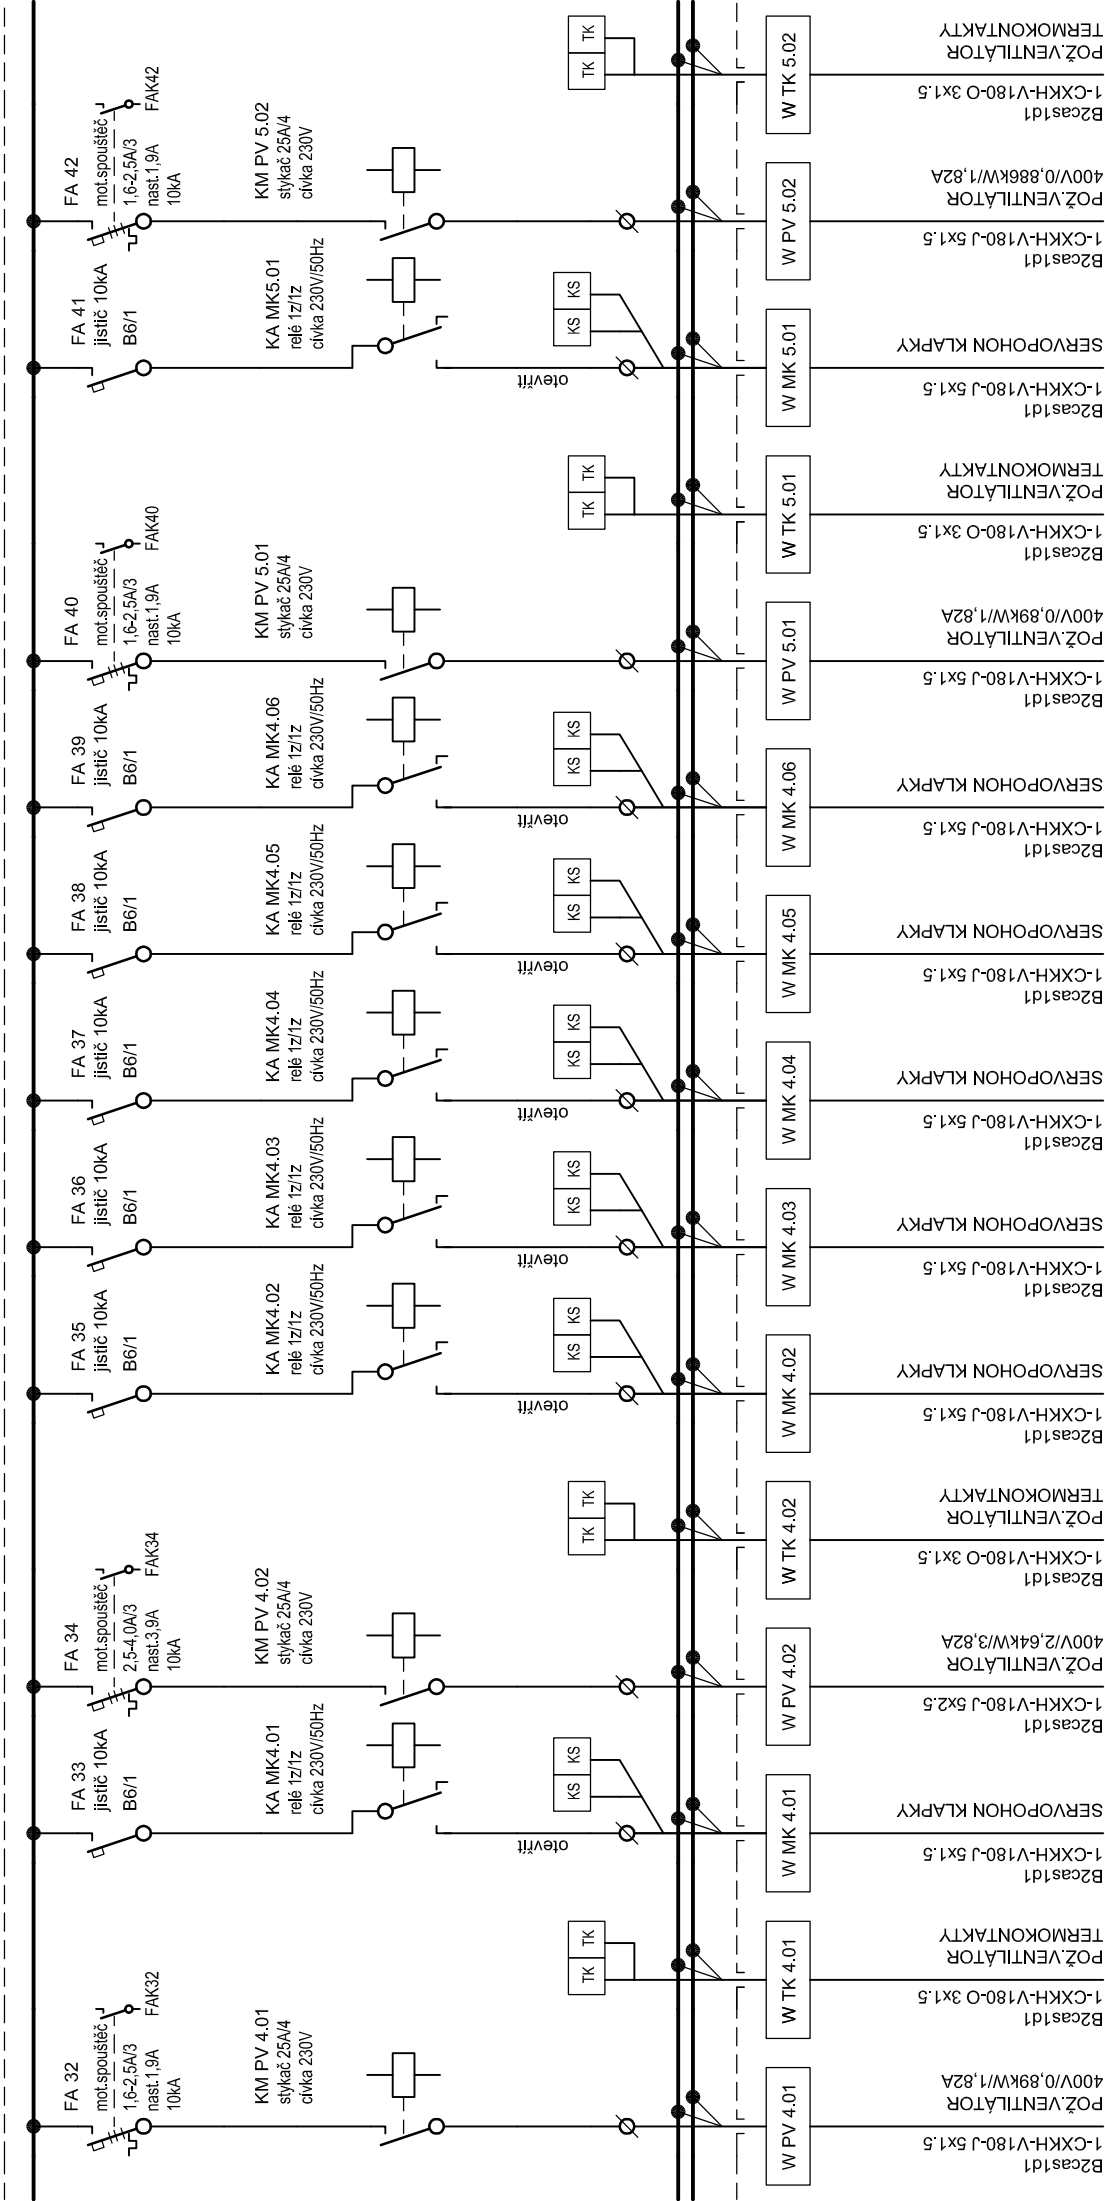


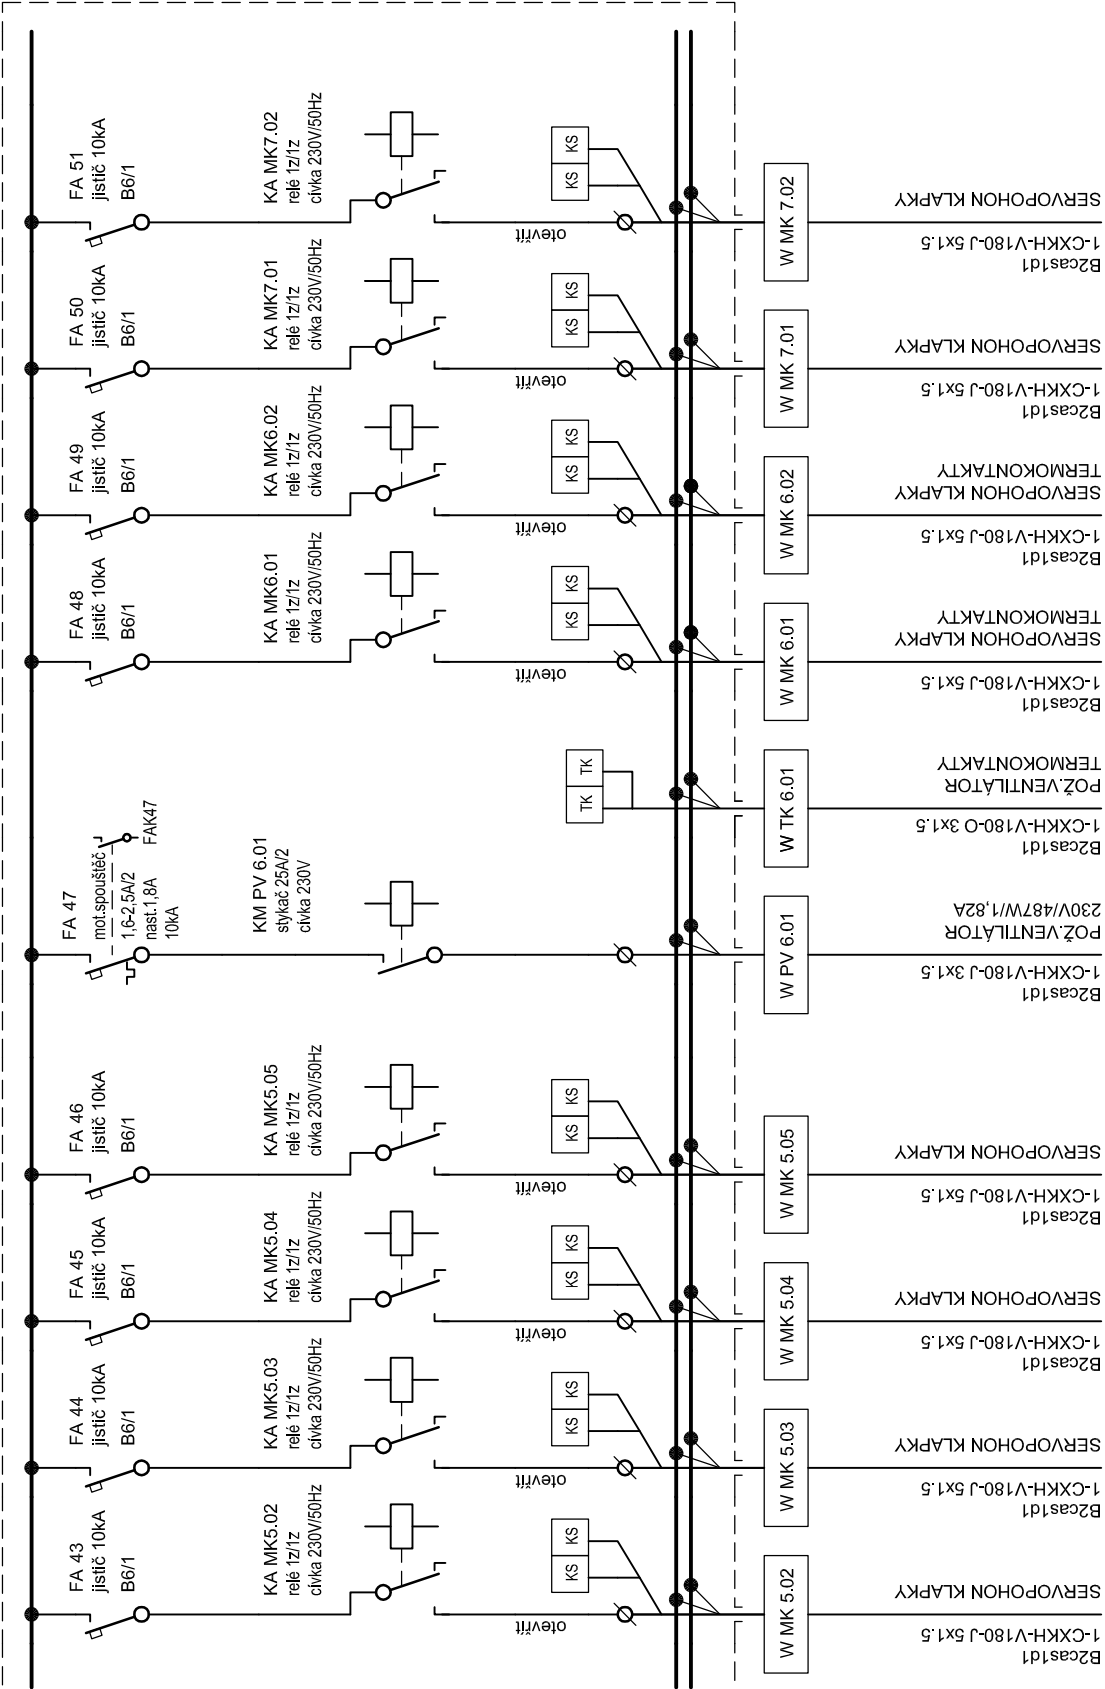



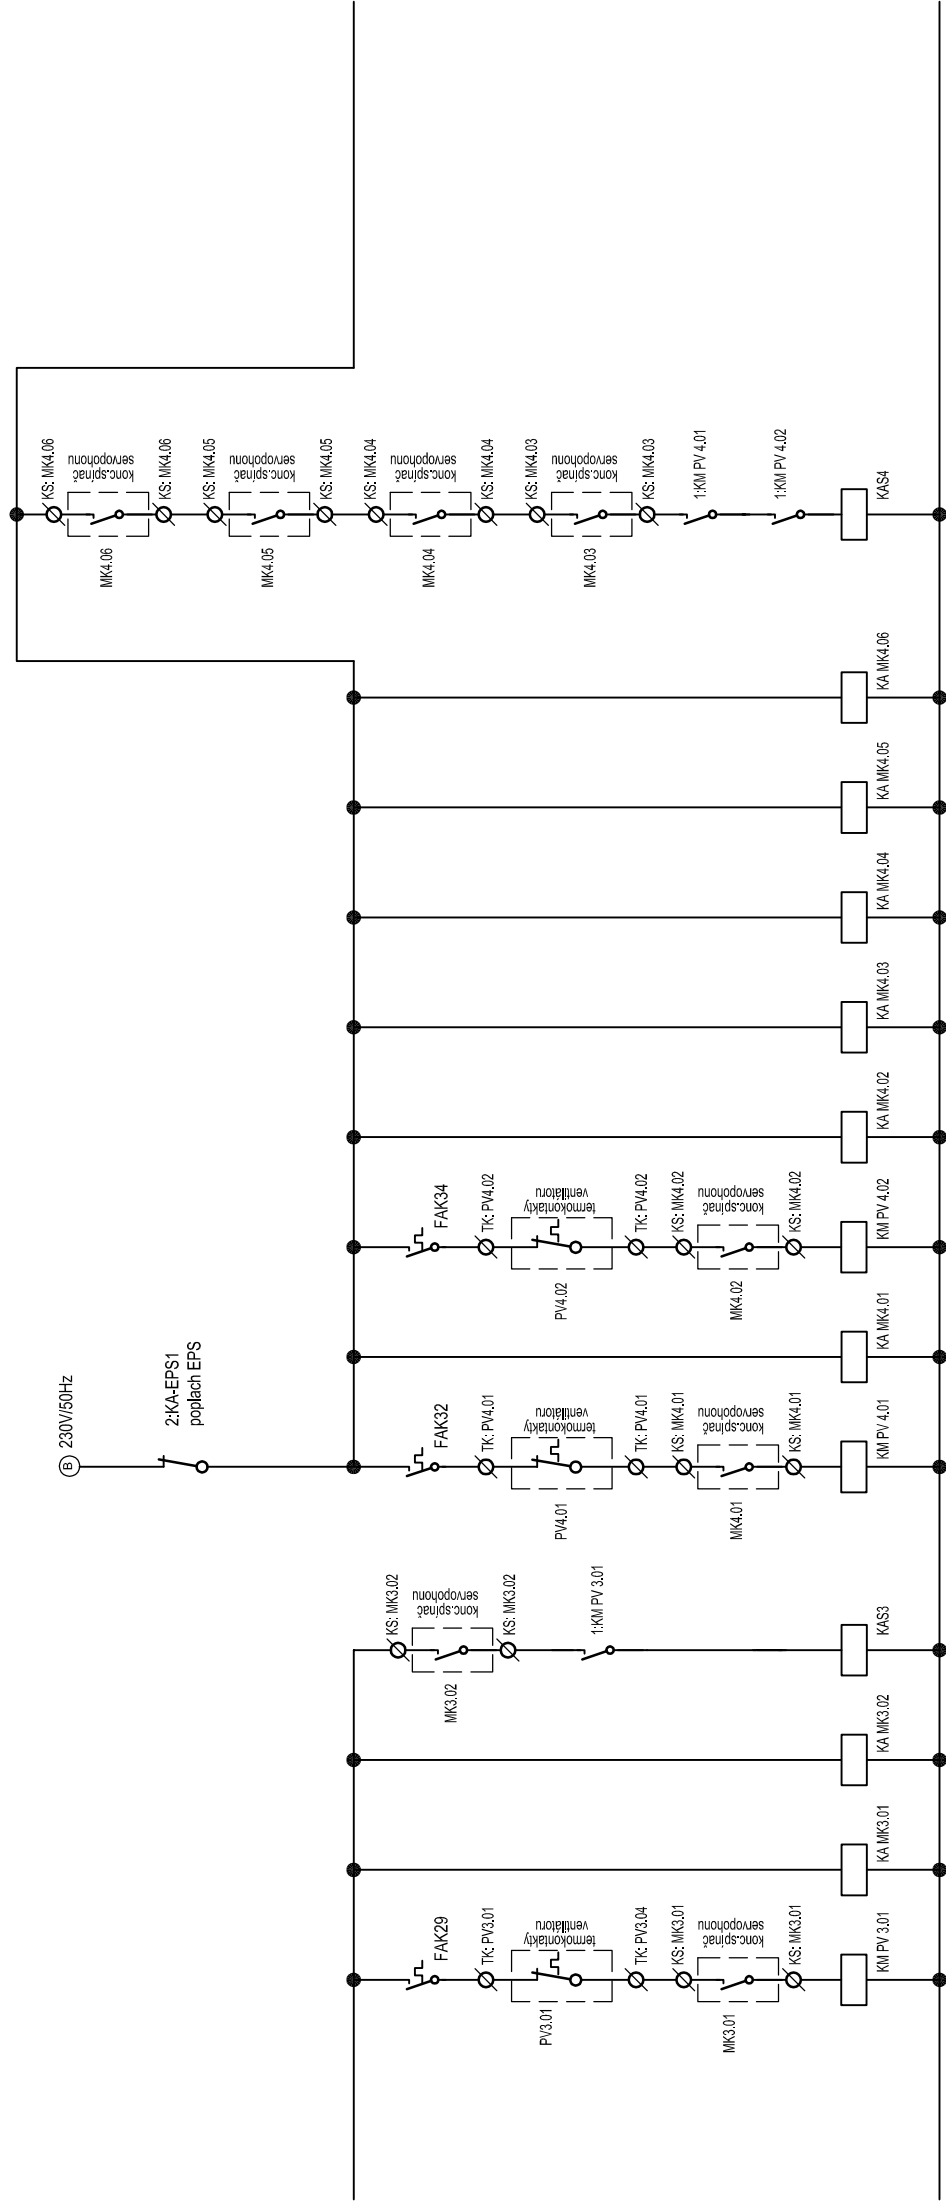

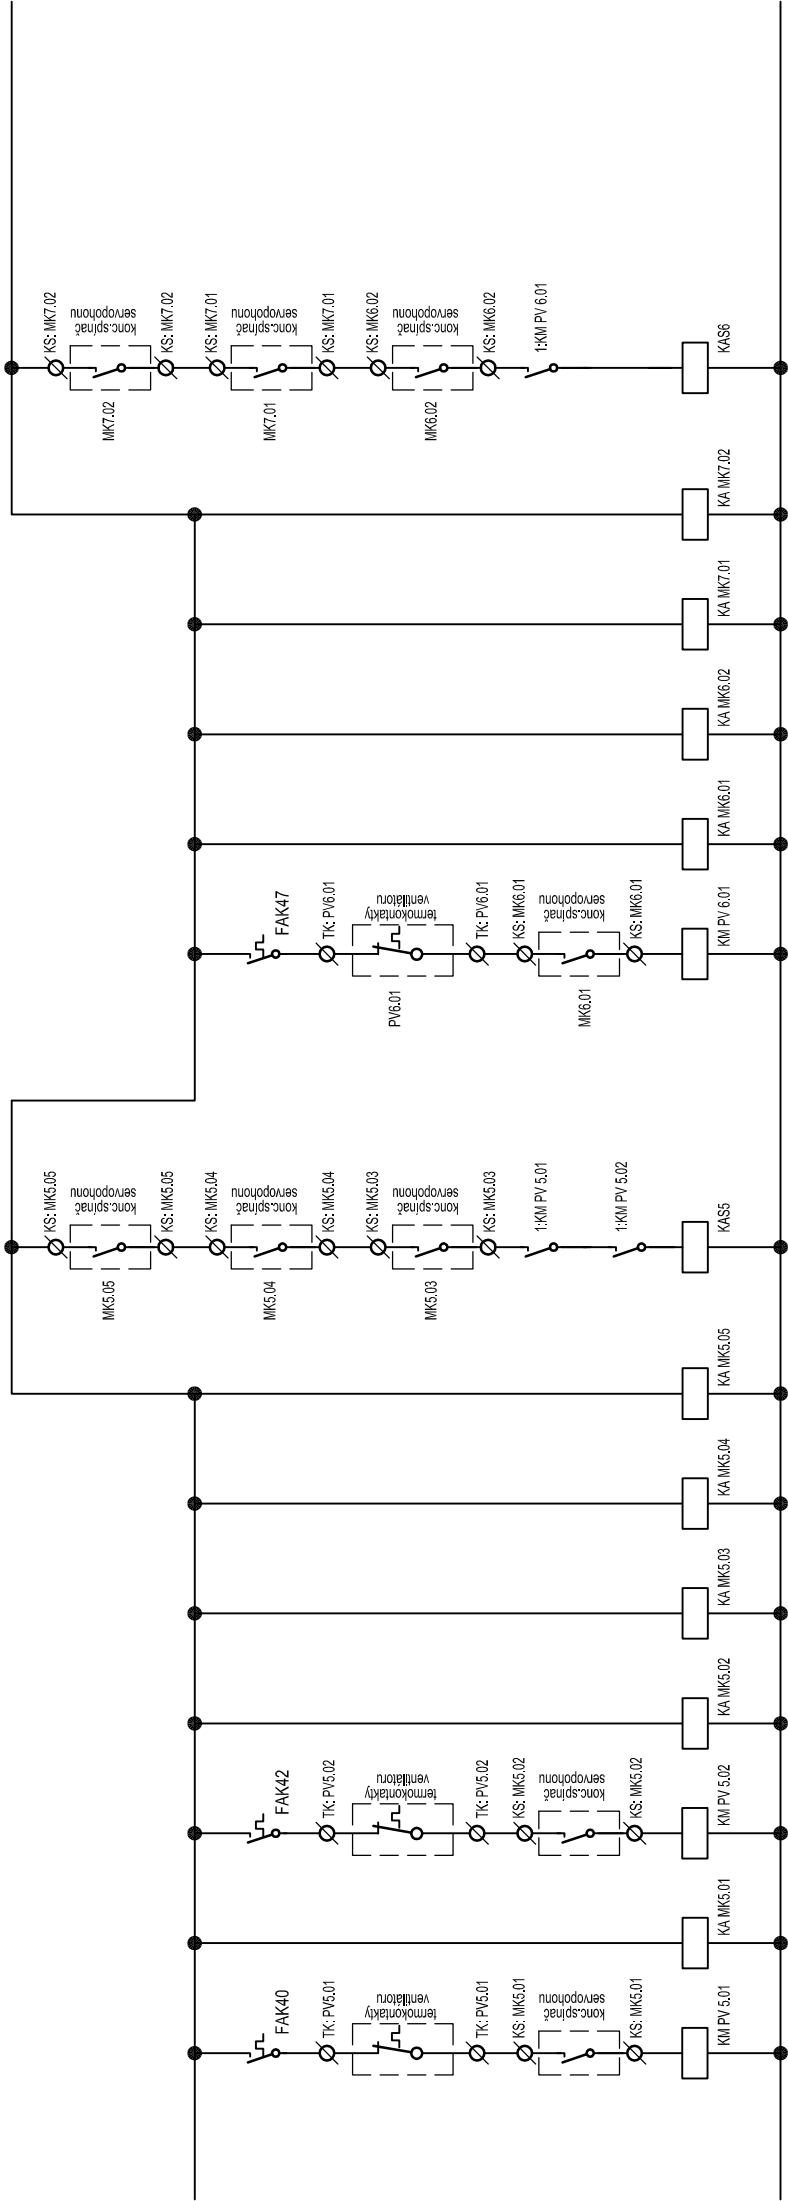

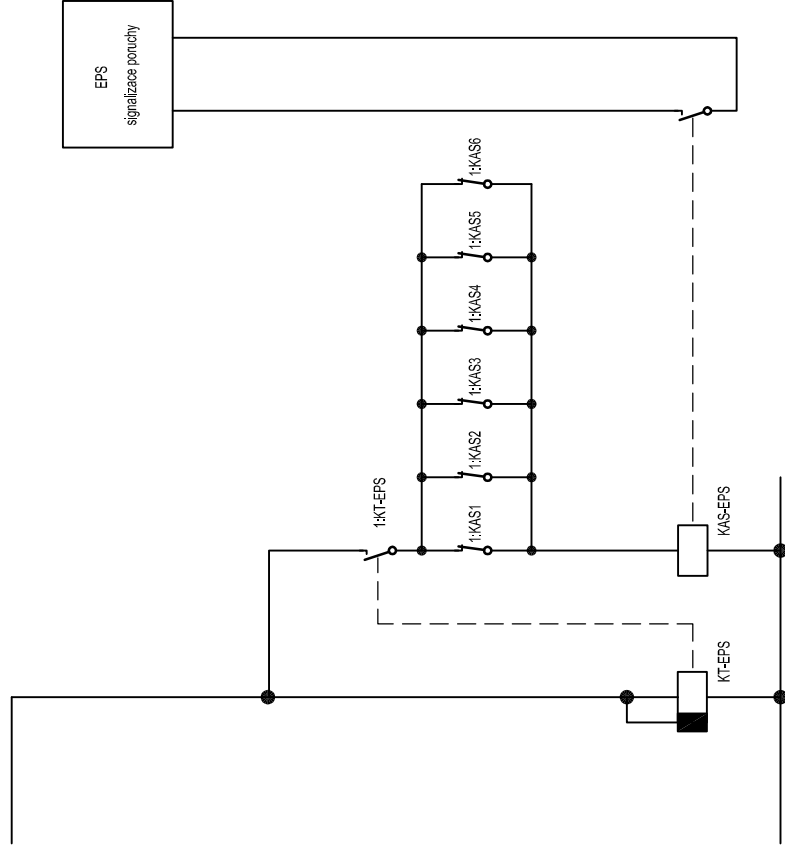

OCELOPLECHOVÝ ROZVADĚČ NA POVRCH
 V POŽÁRNÍM KRYTÍ EI-30DP1S

TYP: 216 modulů + příslušenství

ROZMĚRY: 600 x 1560 x 262 mm

KRYTÍ: IP40 / IP20

PŘÍPOJENÍ: PŘÍVOD A VÝVODY VRCHEM

PŘÍKON SOUDOBÝ: $P_s = 29$ - kW

Napěťová soustava : 3+N+PE stř. 50 Hz 230/400 V/TN-C-S

Ochrana před úrazem elektrickým proudem je provedena

ochrannými opatřeními (prostředky základní ochrany a prostředky pro ochranu při

poruše) dle požadavku ČSN 33 2000-4-41 ed.3 a ČSN EN 61140 ed.3.

DATUM: 12/2022	NÁZEV VÝKRESU: ROZVADĚČ RPBZ	LIST/LISTŮ: 9/9
-------------------	--	---------------------------