



ŘEZ 1 - 1' M 1 : 75

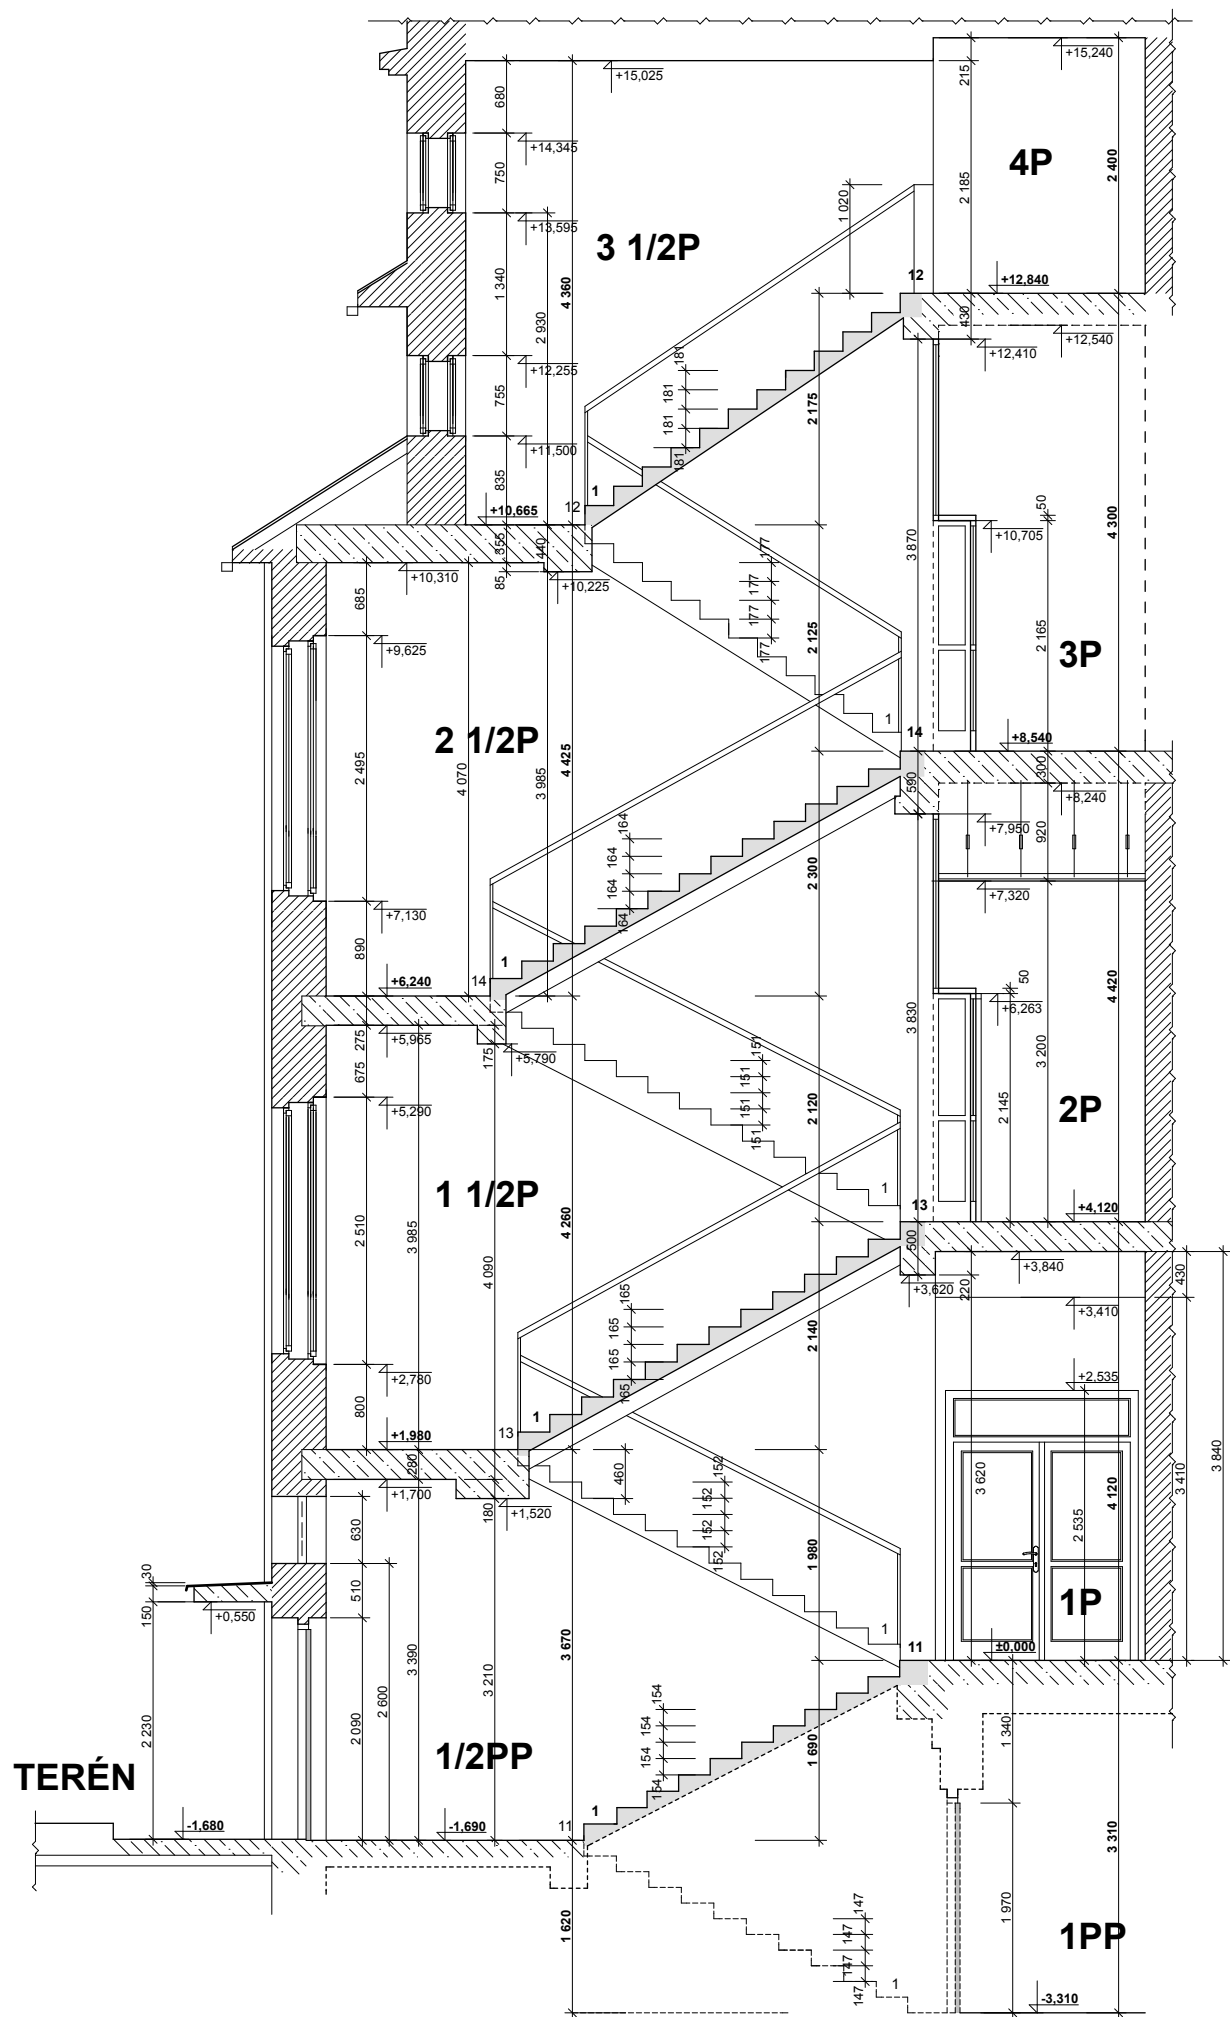

SCHEMA  
PBŘ členění

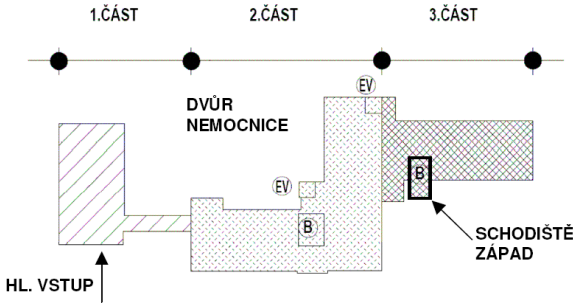

Vysokomýtská  
nemocnice č.p. 167  
- PO SCHODIŠTĚ ZÁPAD a PBŘ CELÉ BUDOVY

vypracoval	ved. projektu	kontroloval	 SPOL. S.R.O. CHOCEŇ	
Jiří Daněk	Jiří Daněk	J. Vaňásek		
investor	Vysokomýtská nemocnice p.o.		IČO 71207856	
akce	STAVEBNÍ ÚPRAVY č.p. 167		zak. č.	I - 1229
	PO SCHODIŠTĚ ZÁPAD; PBŘ CELKU ul. Hradecká VYSOKÉ MÝTO		datum	08/2022
díl	D.1.1. Architekt. a stavebně technické řešení		stupeň	DSP
příloha	Řez 1 - 1' - starý stav		formát	2A4
			měřítko	č. přílohy
			1: 75	D.1.1.b.c,1