




OBJEKT SKLADU K DEMOLICI - POHLED 1

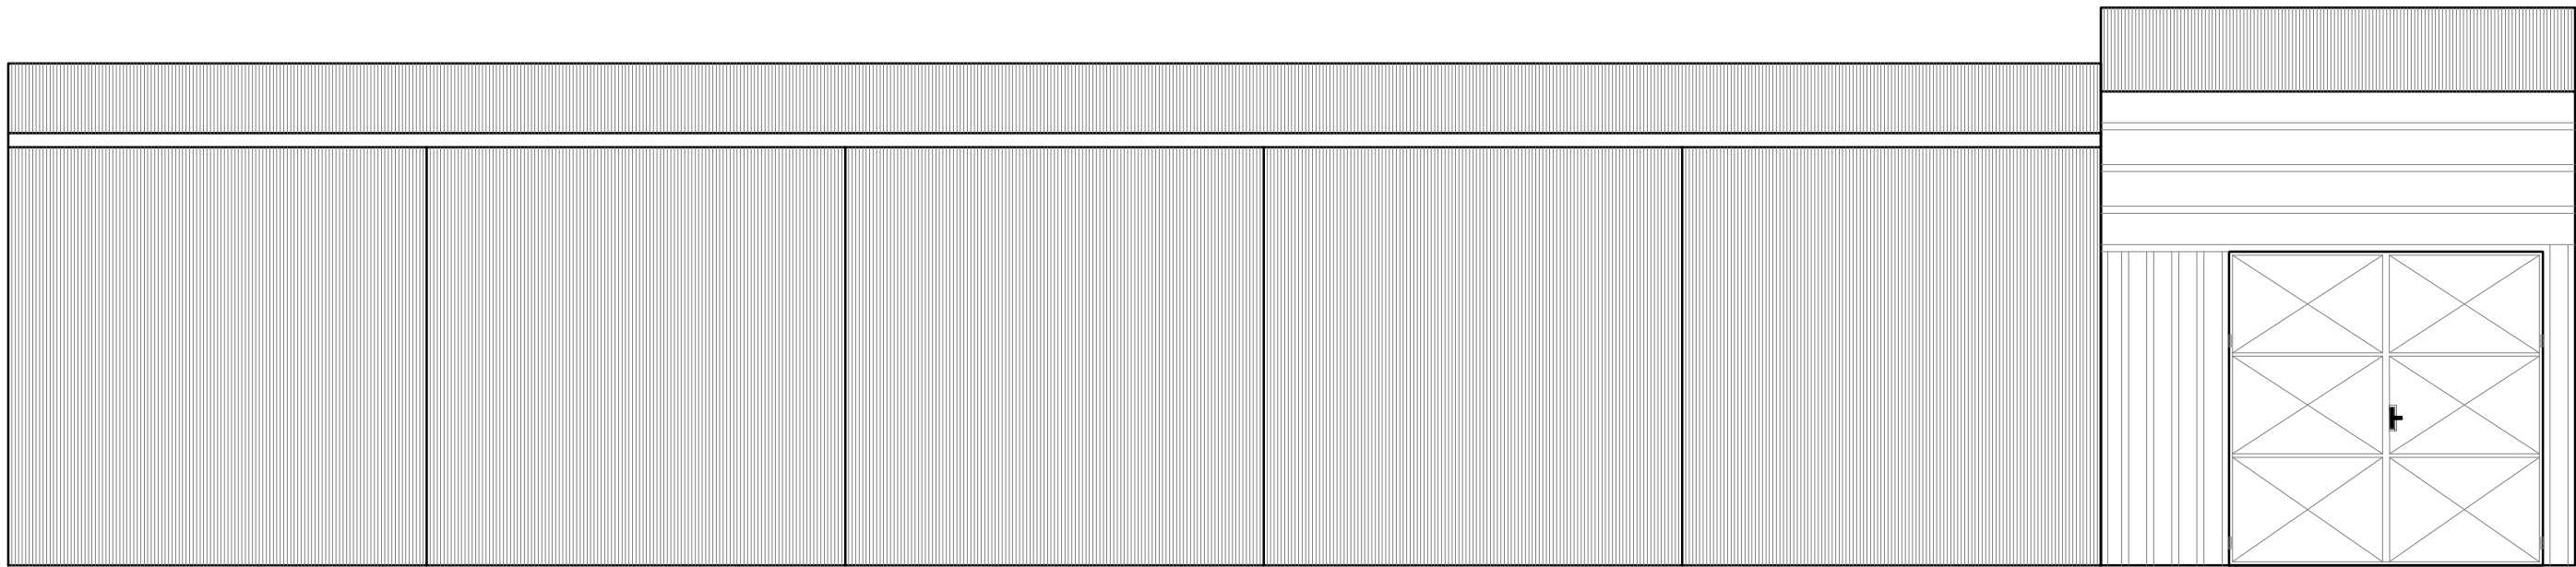

OBJEKT SKLADU K DEMOLICI - POHLED 2

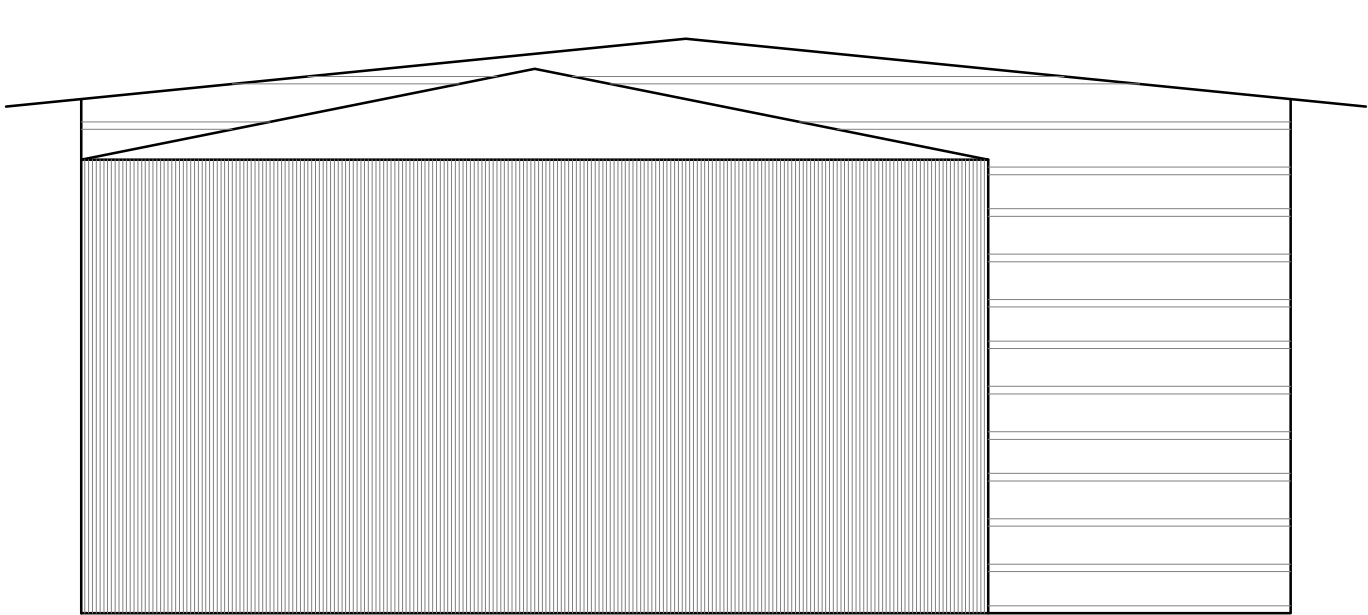


OBJEKT SKLADU HOŘLAVIN A SKLADU (OBOJÍ K DEMOLICI) - POHLED

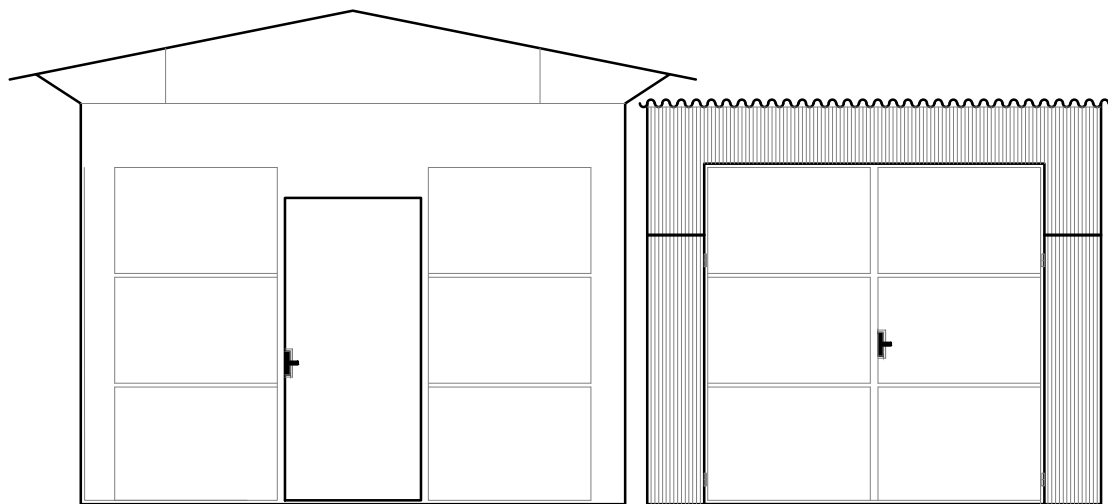

SO 001 - BOURACÍ PRÁCE A PŘÍPRAVA ÚZEMÍ

ZÁKRES VEŠKERYCH INŽENÝRSKÝCH SÍTÍ JE POUZE ORIENTAČNÍ. VEŠKERÉ INŽENÝRSKÉ SÍTĚ JE NUTNO NECHAT VYTÝČIT PŘED ZAHÁJENÍM STAVEBNÍCH PRÁČÍ. PRO PRÁCI V OCHRANNÉM PÁSMU INŽENÝRSKÝCH SÍTÍ JE NUTNO DBÁT POKYŇŮ JEJICH SPRÁVČŮ. JE-LI VÝKRES OPATŘEN OTISKEM AUTORIZAČNÍHO RAZÍTKA A VLASTNORUČNÍM PODPÍSEM, JEDNÁ SE O VEŘEJNOU LISTINU DLE ZÁKONA

VYPRACOVALI <i>KOMENTÁŘ</i> <i>Seiner</i>		HIP, ODPOVĚDNÝ PROJEKTANT <i>Seiner</i>			Ing. Hynek Seiner projektová a inženýrská činnost ve výstavbě Jana Zajíce 986, 530 12 Pardubice HynekSeiner@seznam.cz tel.: 777 225 083, IČ 74569104	
Ing. Hynek Seiner, Lenka Zemanová		Ing. Hynek Seiner				
ÚSEK/OBEC Chrudim		KRAJ Pardubický		<div>ČÍSLO PŘÍLOHY B.01.03</div> <div>PŘÍR. Č.</div>		
NÁZEV AKCE NPK a.s., CHRUDIMSKÁ NEMOCNICE ROZŠÍŘENÍ PARKOVACÍCH PLOCH						
OBJEKT SO 001 - Bourané objekty						
NÁZEV PŘÍLOHY Pohledy - bourané objekty						
STAVEBNÍK Pardubický kraj Komenského náměstí 125, 532 11 Pardubice		MÉRITKO 1 : 50		Č. ZAKÁZKY 22/47		
		STUPEŇ DZS				
		FORMÁT 4 A4		DATUM 09/23		