




REZ 01

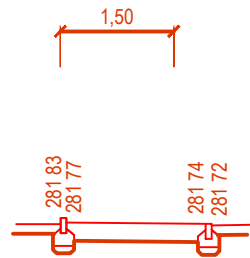


REZ 02

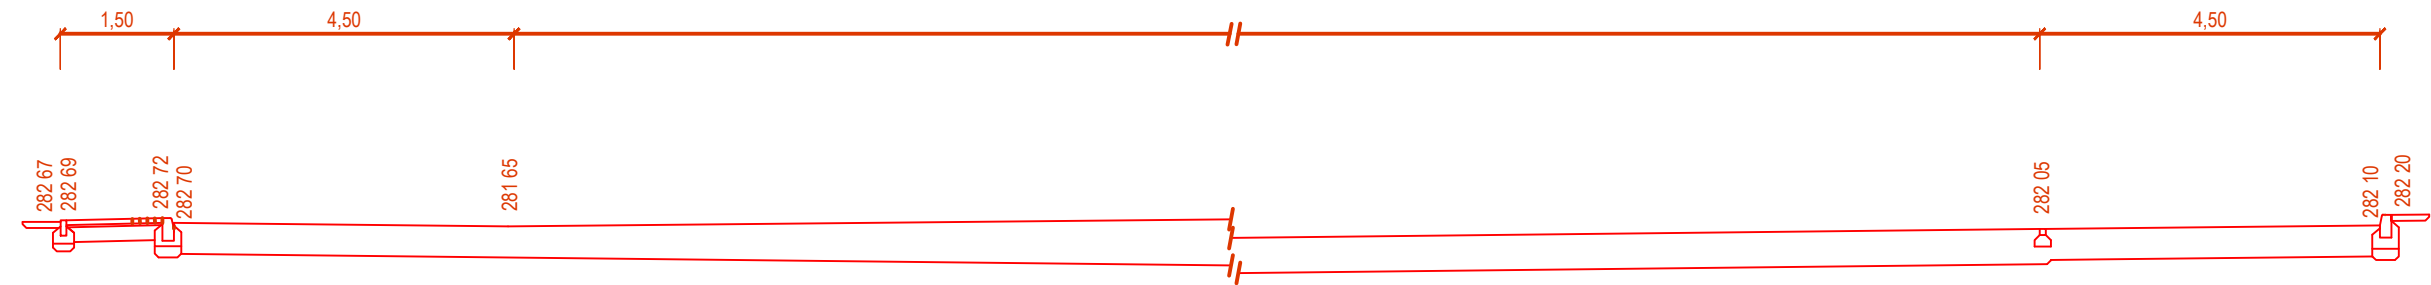


REZ 03

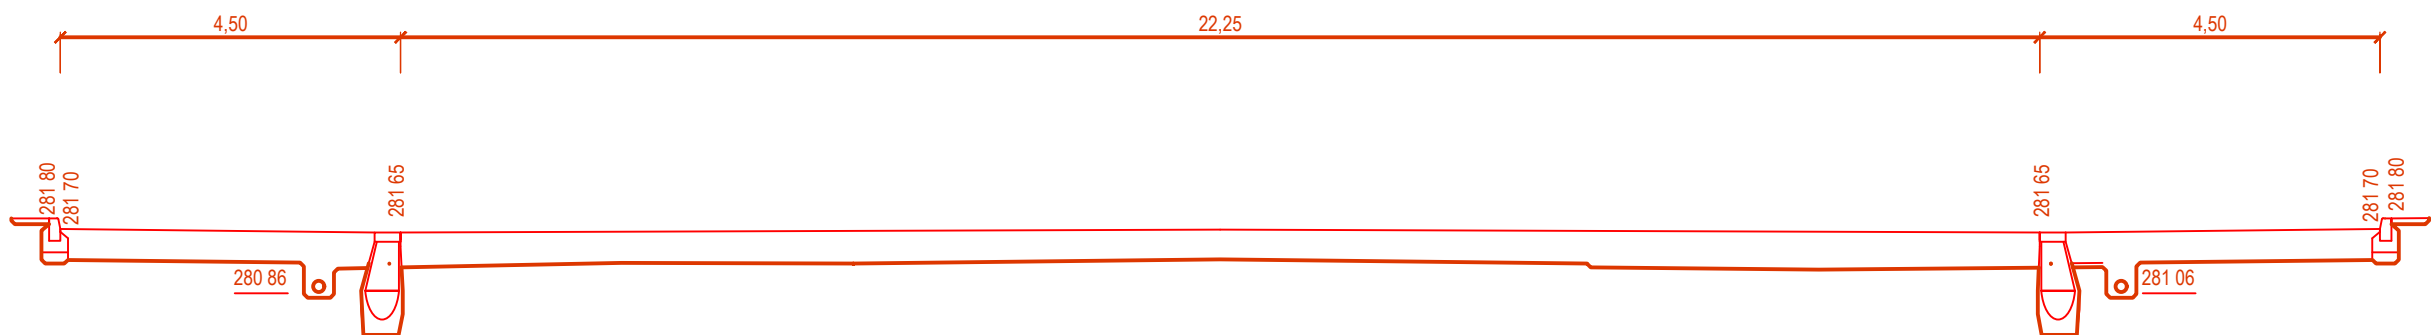


REZ 04

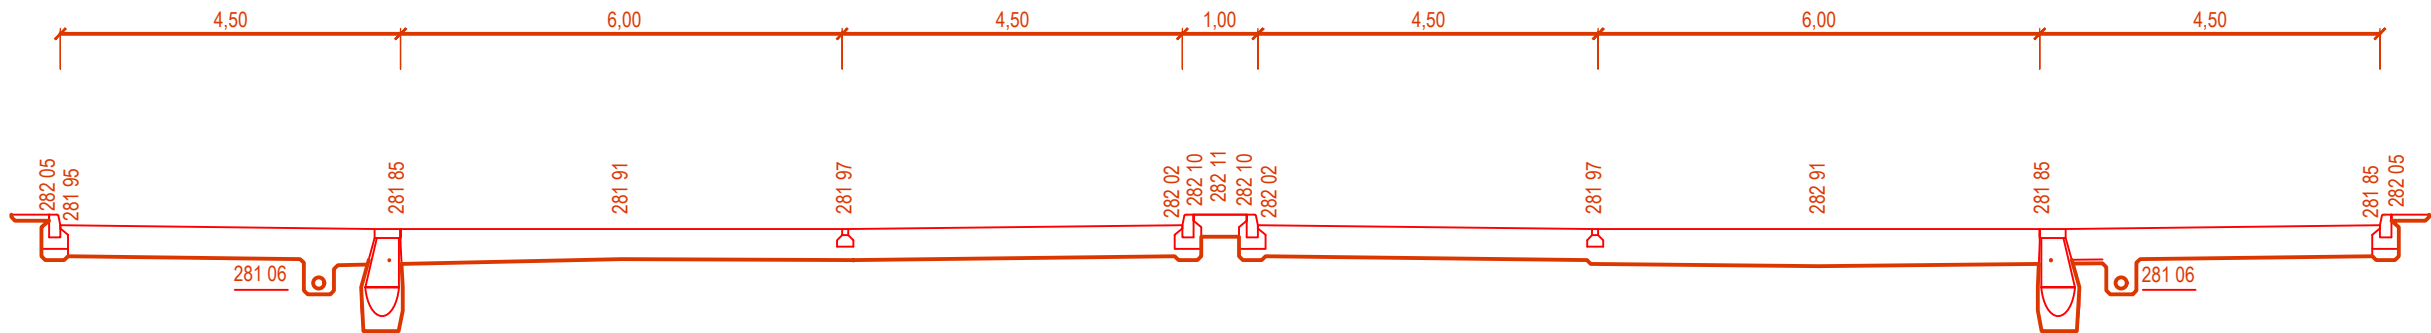

REZ 05

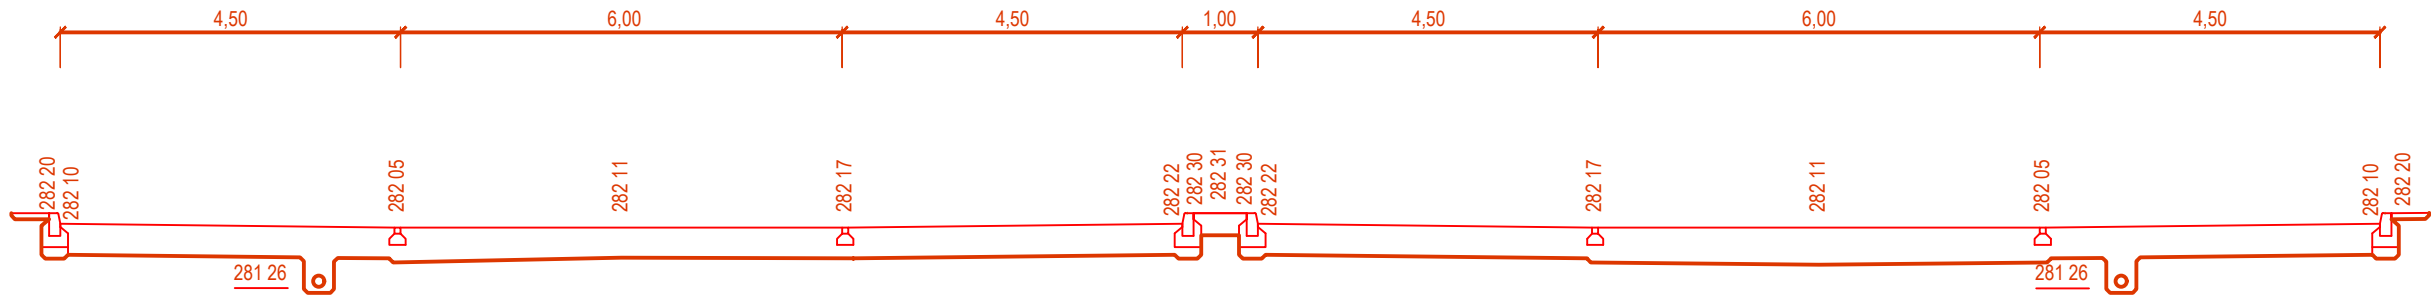


REZ 06

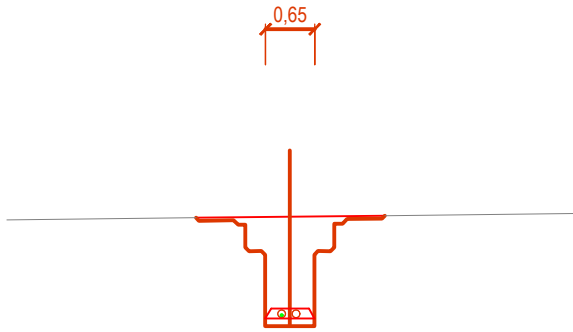

SO 101 - KOMUNIKACE A ZPEVNĚNÉ PLOCHY vč. ODVODNĚNÍ

ZÁKRES VEŠKERÝCH INŽENÝRSKÝCH SÍTÍ JE POUZE ORIENTAČNÍ. VEŠKERÉ INŽENÝRSKÉ SÍTĚ JE NUTNO NECHAT VYTÝČIT PŘED ZAHÁJENÍM STAVEBNÍCH PRACÍ. PRO PRÁCI V OCHRANNÉM PÁSMU INŽENÝRSKÝCH SÍTÍ JE NUTNO DBÁT POKYŇŮ JEJICH SPRÁVCŮ. JE-LI VÝKRES OPATŘEN OTISKEM AUTORIZAČNÍHO RAZÍTKA A VLASTNORUČNÍM PODPÍSEM, JEDNÁ SE O VEŘEJNOU LISTINU DLE ZÁKONA.

VYPRACOVALI <i>Komárková</i> Ing. Hynek Seiner, Lenka Zemanová		HIP, ODPOVĚDNÝ PROJEKTANT Ing. Hynek Seiner <i>Seiner</i>			Ing. Hynek Seiner projektová a inženýrská činnost ve výstavbě Jana Zajíce 986, 530 12 Pardubice HynekSeiner@seznam.cz tel.: 777 223 051, IČ 74569104		
ÚSEK/OBEC KRAJ Chrudim Pardubický							
NÁZEV AKCE <b>NPk a.s., CHRUDIMSKÁ NEMOCNICE ROZŠÍŘENÍ PARKOVACÍCH PLOCH</b>				MĚŘÍTKO	1 : 100	Č. ZAKÁZKY	22/47
				STUPĚŇ	DZS		
				FORMÁT	B A4	DATUM	09/23
				ČÍSLO PŘÍLOHY		PÁŘE Č.	
OBJEKT		SO 101 - Komunikace a zpevněné plochy		B.02.05			
NÁZEV PŘÍLOHY		Pracovní (charakteristické) příčné řezy					
STAVEBNÍK		Pardubický kraj Komenského náměstí 125, 532 11 Pardubice					