

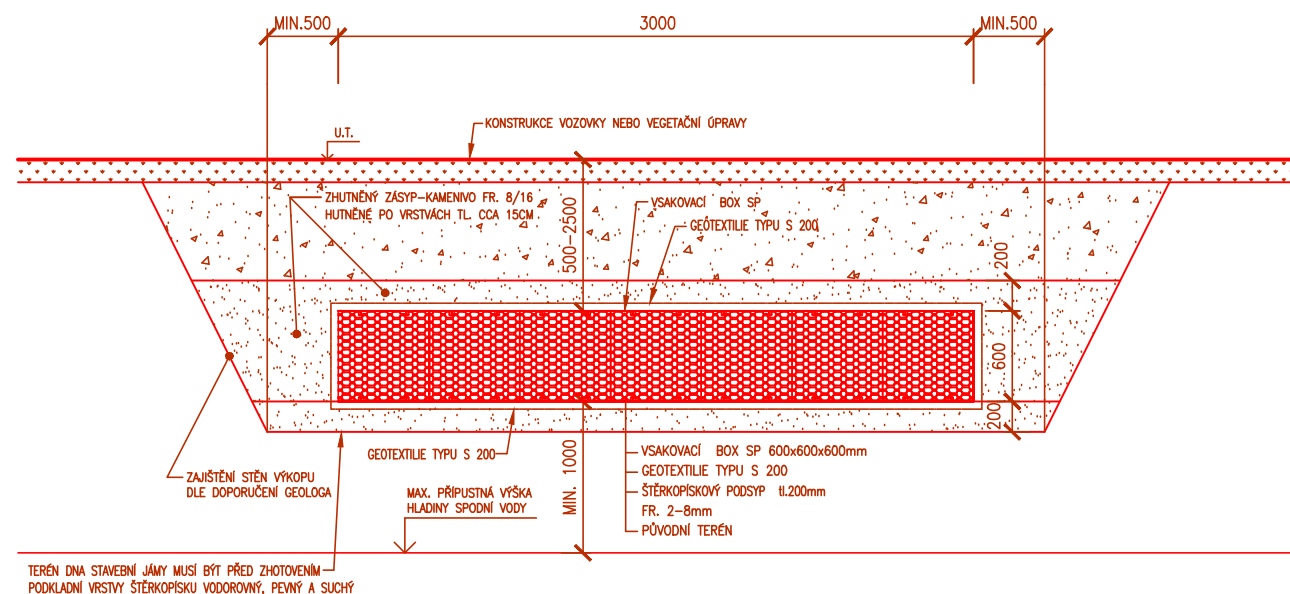


BOX 600x600x600mm
PŘÍTOK PŘIPOJEN PŘES KONCOVOU STĚNU

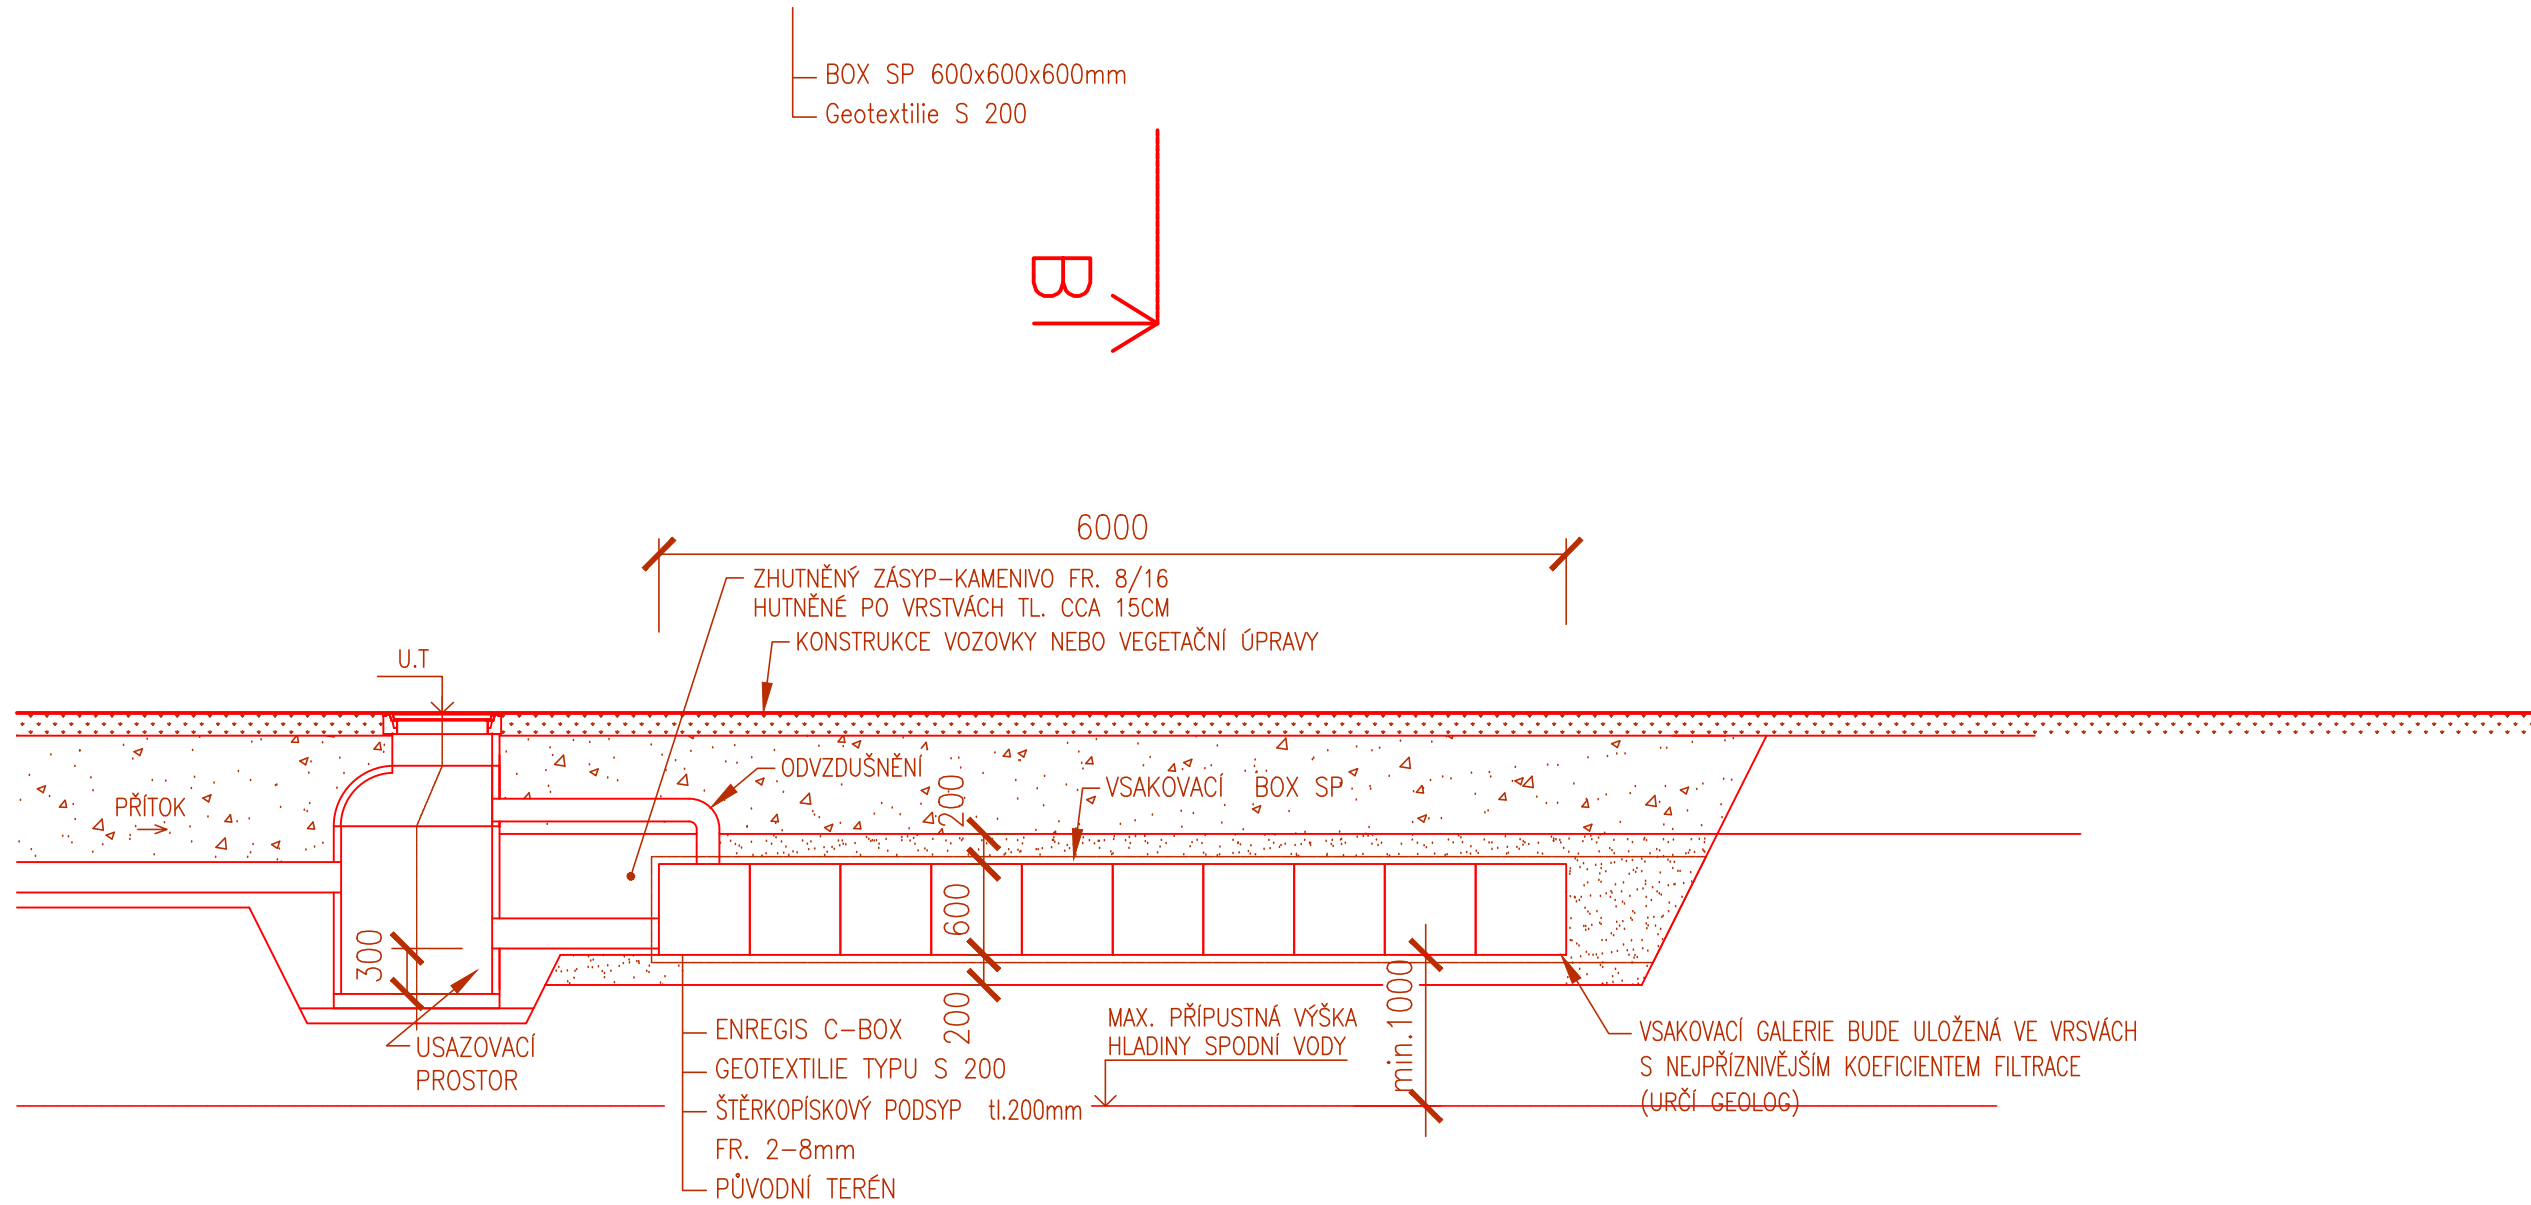


C-BOX


KONCOVÁ STĚNA C-BOX

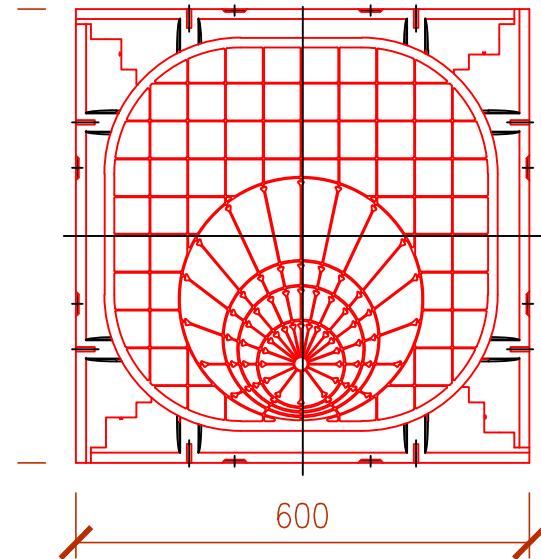


VNITŘNÍ STRUKTURA

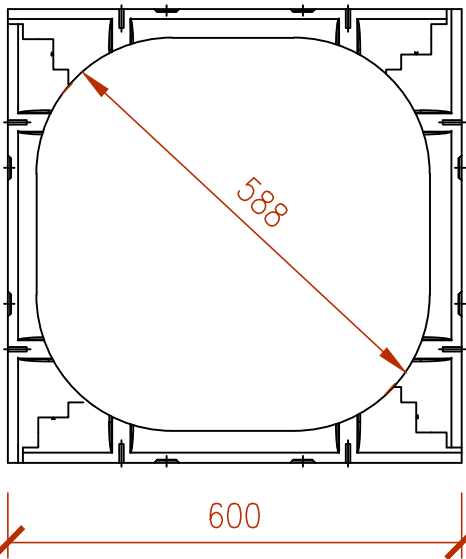


BOČNÍ POHLED

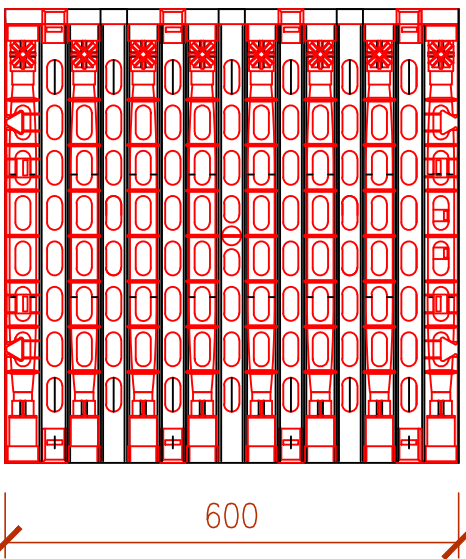


KRYT / ZÁKLADOVÁ DESKA

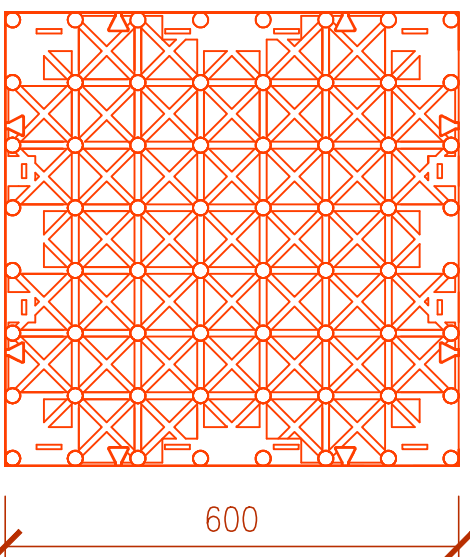

VNITŘNÍ STRUKTURA

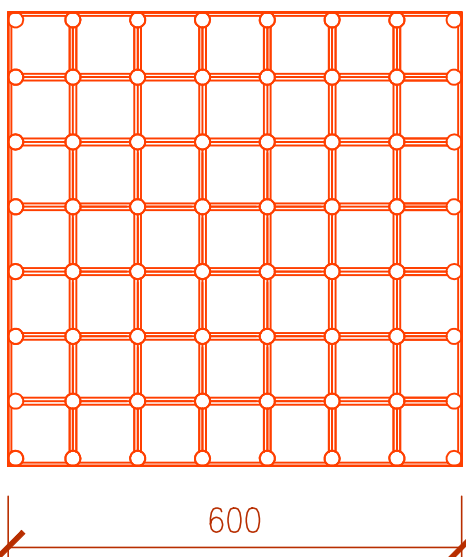

BOČNÍ POHLED

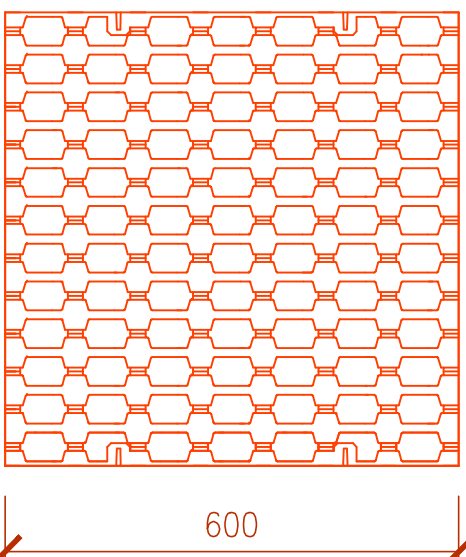


CELKOVÉ VODOHOSPODÁŘSKÉ ŘEŠENÍ

Odvodnění bude do ploch umožňující vsak.
Odtok bude posílen účinnými vpustěmi zajištěnými rovněž do vsakovacích rýh.
Přibytěk bude zajištěn do dvou vsakovacích objektů.

SOUHRNNÉ ŘEŠENÍ STAVBY

ZÁKRES VEŠKERÝCH INŽENÝRSKÝCH SÍTÍ JE POUZE ORIENTAČNÍ. VEŠKERÉ INŽENÝRSKÉ SÍTĚ JE NUTNO NECHAT VYTÝČIT PŘED ZAHÁJENÍM STAVEBNÍCH PRÁCI. PRO PRÁCI V OCHRANNÉM PÁSMU INŽENÝRSKÝCH SÍTÍ JE NUTNO DBÁT POKYŇŮ JEJICH SPRÁVCŮ. JE-LI VÝKRES OPATŘEN OTISKEM AUTORIZAČNÍHO RAZÍTKA A VLASTNORUČNÍM PODPÍSEM, JEDNÁ SE O VEŘEJNOU LISTINU DLE ZÁKONA

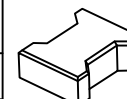VYPRACOVALI <i>Lenka Zemanová</i>		HIP, ODPOVĚDNÝ PROJEKTANT Ing. Hynek Seiner <i>Hynek Seiner</i>		 Ing. Hynek Seiner projektová a inženýrská činnost ve výstavbě Jana Zajíce 966, 530 12 Pardubice HynekSeiner@seznam.cz tel.: 777 225 063, IČ 74569104	
ÚSEK/OBEC Chrudim	KRAJ Pardubický	MĚŘÍTKO STUPEŇ FORMÁT	kolovano DZS 8 A4	Č. ZAKÁZKY DATUM	2247 09/23
NÁZEV AKCE NPK a.s., CHRUDIMSKÁ NEMOCNICE ROZŠÍŘENÍ PARKOVACÍCH PLOCH		ČÍSLO PŘÍLOHY A.07		PAPÉ Č.	
OBJEKT Souhrnné řešení stavby	NÁZEV PŘÍLOHY Celkové vodohospodářské řešení				
STAVEBNÍK Pardubický kraj	Komenského náměstí 125, 532 11 Pardubice				