



VYTYČOVACÍ SCHÉMA, PŮDORYS 1:100

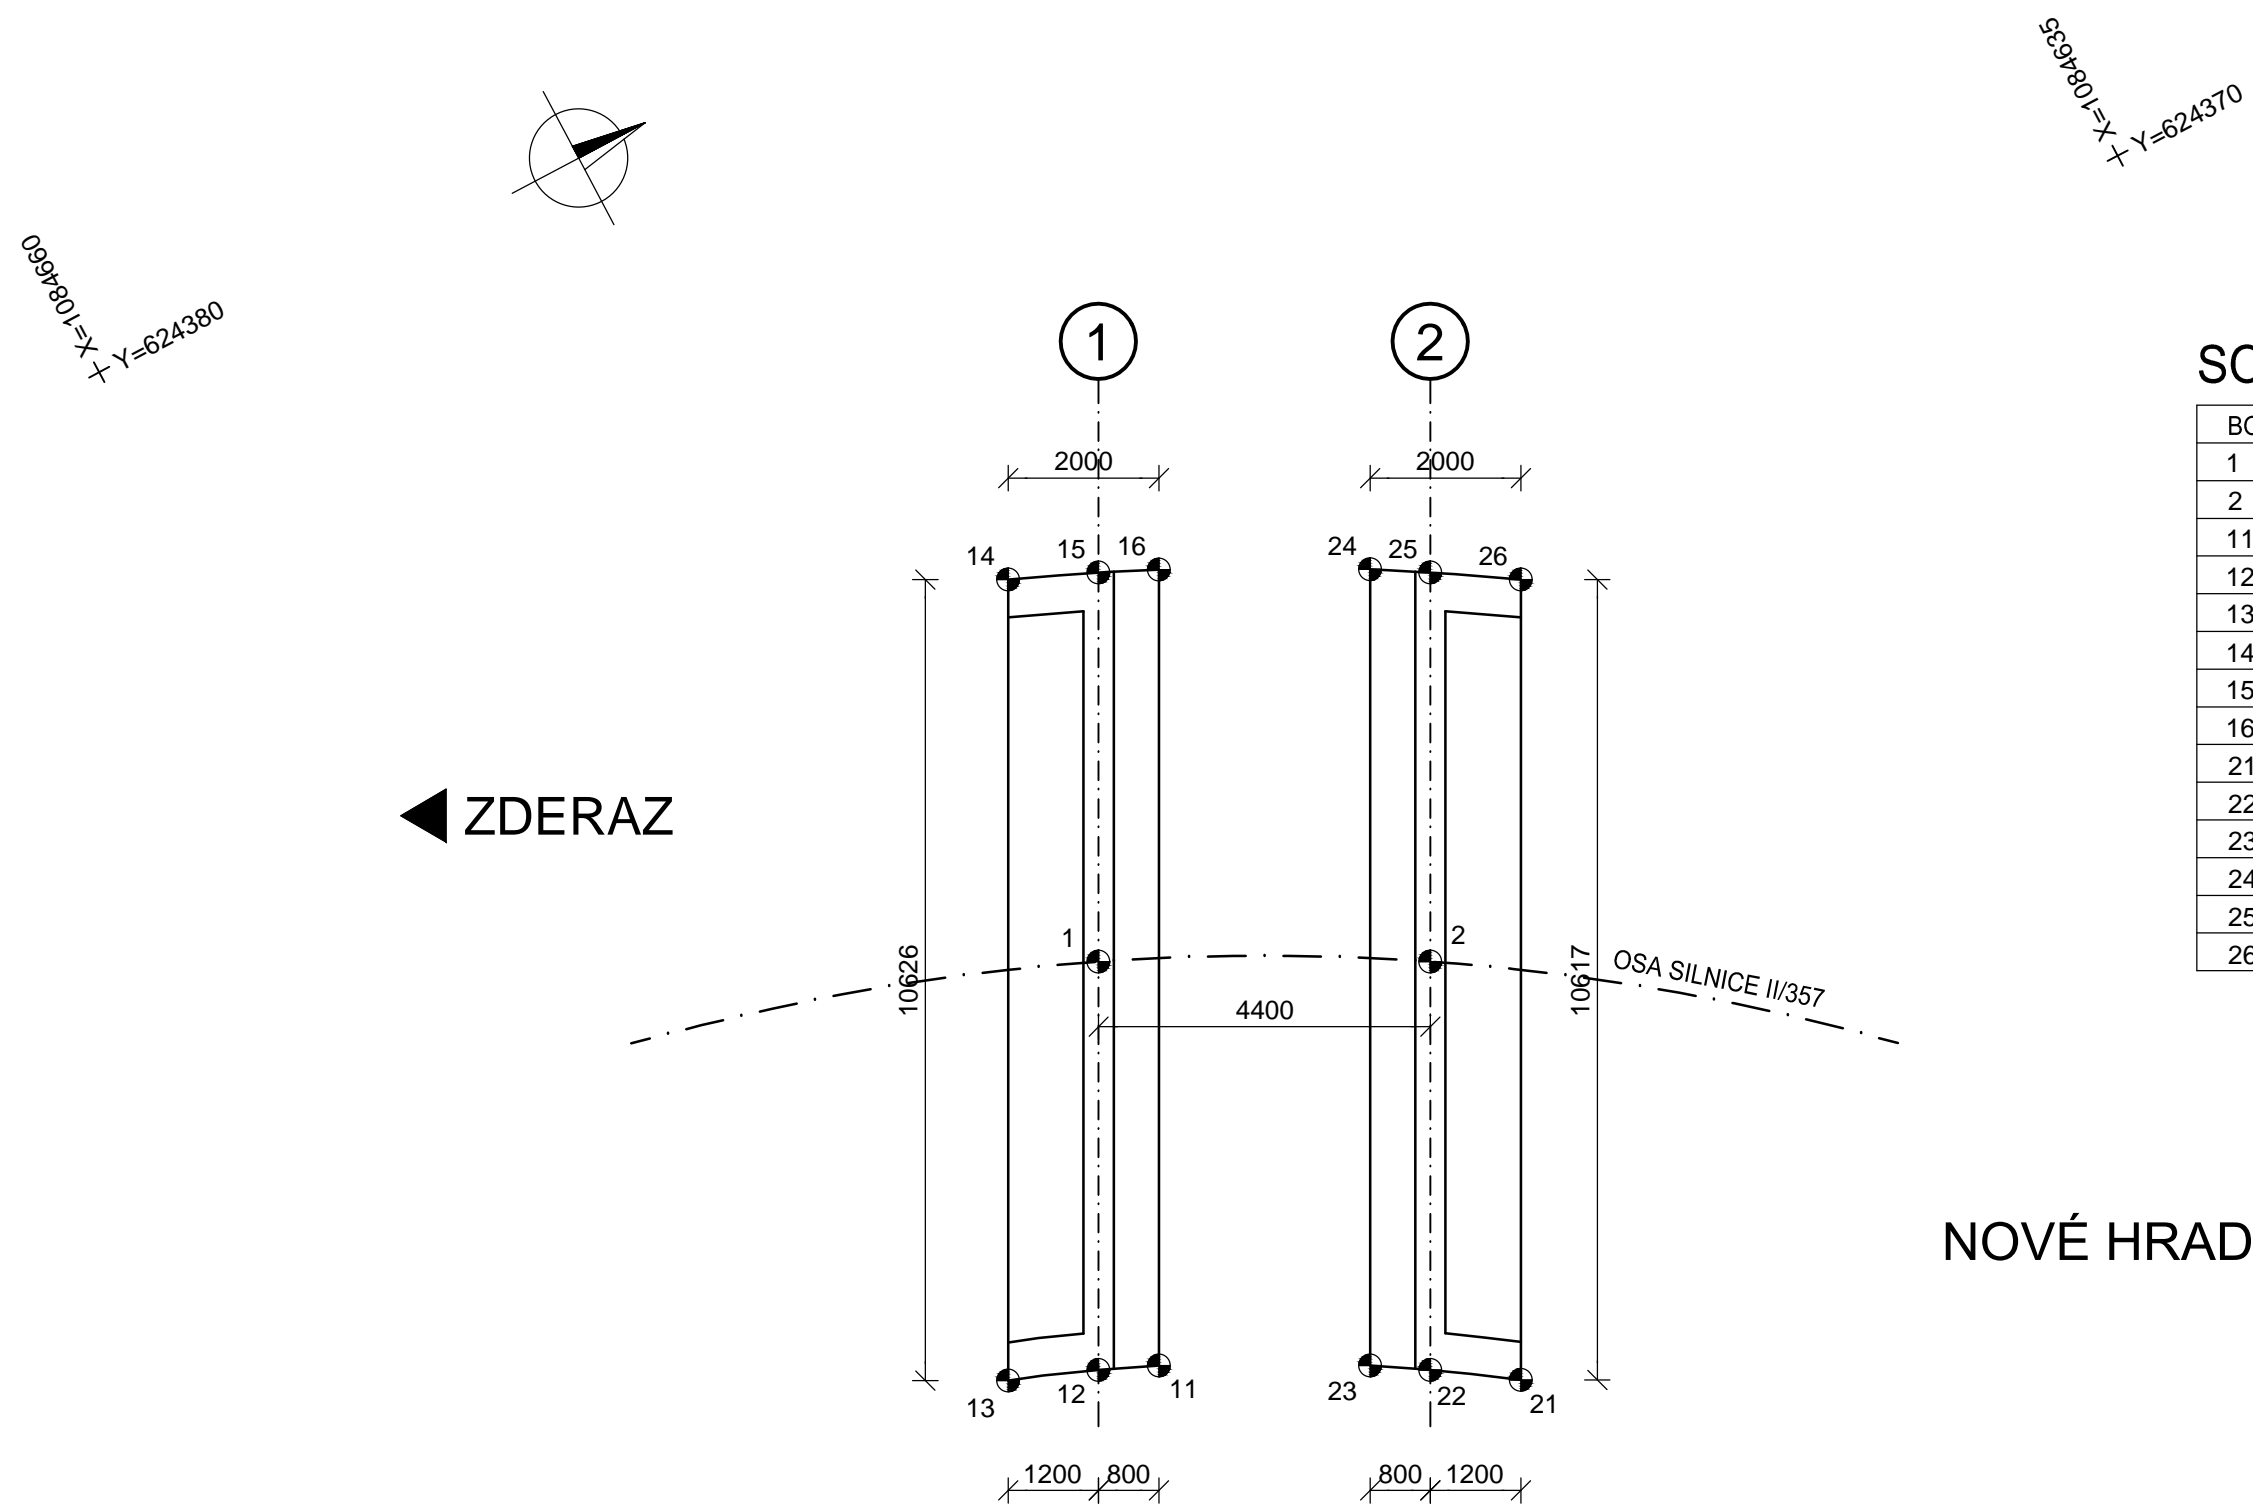

SOUŘADNICE

BOD	Y	X
1	624366.885	1084651.947
2	624364.824	1084648.060
11	624361.774	1084653.751
12	624362.099	1084654.484
13	624362.535	1084655.611
14	624371.924	1084650.635
15	624371.444	1084649.531
16	624371.105	1084648.805
21	624359.360	1084649.597
22	624360.038	1084650.596
23	624360.463	1084651.276
24	624369.794	1084646.331
25	624369.385	1084645.643
26	624368.740	1084644.626

NOVÉ HRADY ►

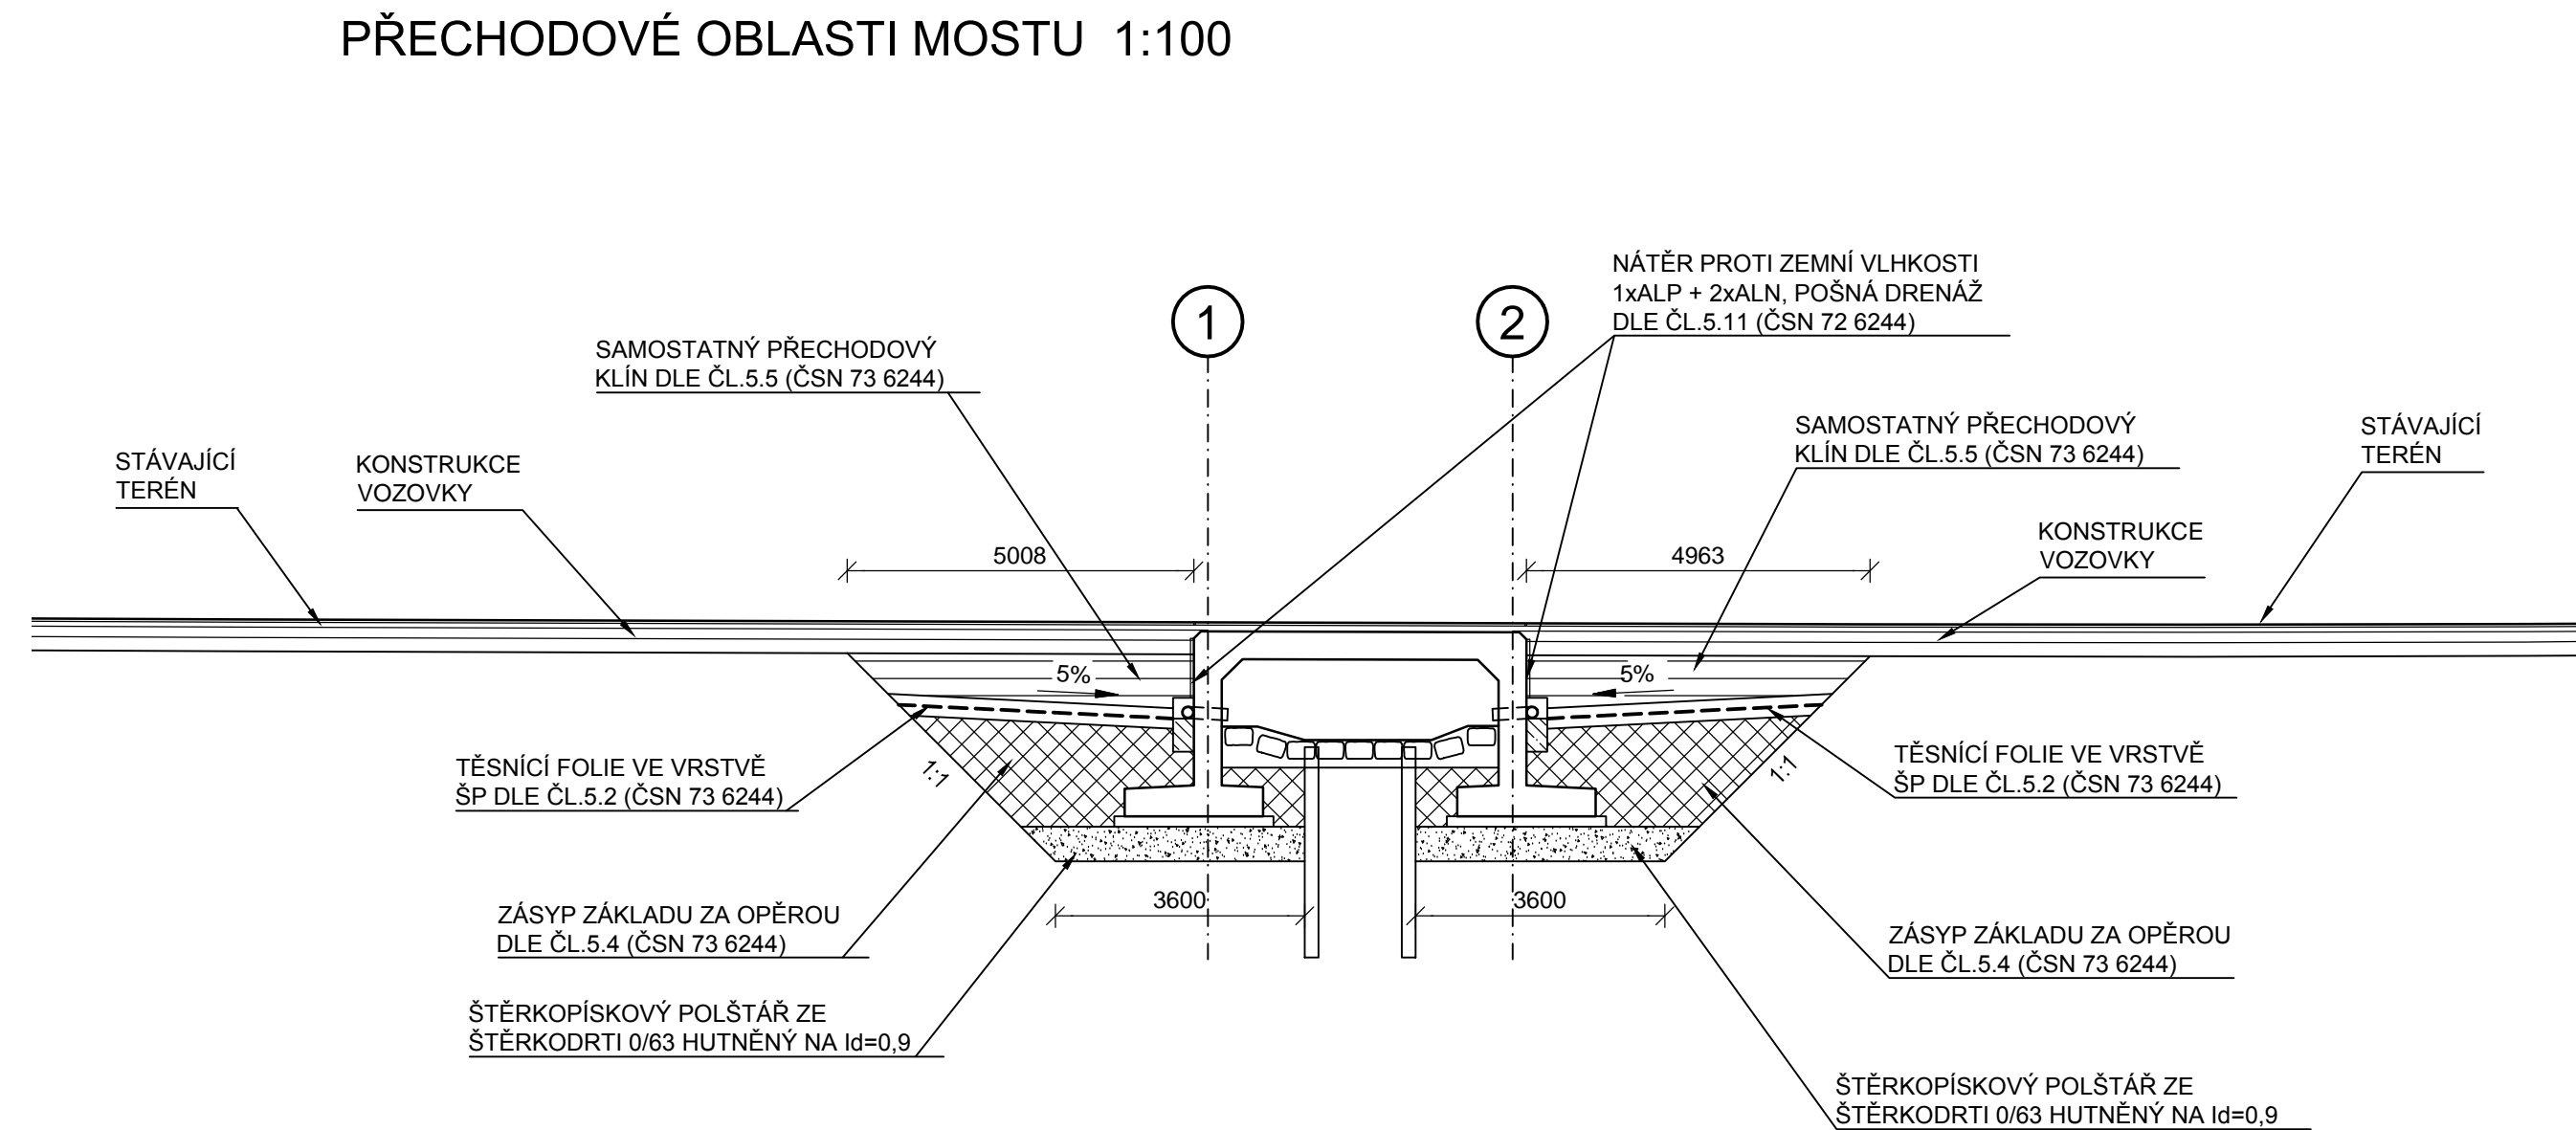

MATERIÁLY PŘECHODOVÉ OBLASTI MUSÍ SPLŇOVAT POŽADAVKY
NORMY 73 6244 - PŘECHODY MOSTŮ POZEMNÍCH KOMUNIKACÍ A
VZOROVÉ LISTY PK VL4-MOSTY

POZNÁMKY:

- ZKOSENÍ VŠECH OSTRÝCH HRAN ZÁKLADŮ 30/30
- ZKOSENÍ VŠECH OSTRÝCH HRAN NOSNÉ KONSTRUKCE A ŘÍMSY 15/15


KATEGORIE POVRCHŮ BETONOVÝCH KONSTRUKCÍ (TKP18)

ZÁKLADY - Aa NEBO C1a
NOSNÁ KONSTRUKCE, ŘÍMSY - Bd


STAVEBNÍ MATERIÁLY

STAVEBNÍ ČÁST	KONSTRUKČNÍ OCEL	BETONY DLE ČSN EN 206	BETONÁRSKÁ VYZTUŽ DLE ČSN EN 10027-1	PŘEDPÍNAČÍ VYZTUŽ
PODKLADNÍ BETON	-	C12/15-X0		
PRÁHY V KORYTĚ	-	C25/30-XF3	-	-
ZÁKLADY	-	C30/37-XA1, XF3, XC2	B500B	
NOSNÁ KCE	-	C30/37-XF2, XD1, XC4	B500B	
ŘÍMSY	-	C30/37-XF4, XD3, XC4	B500B	


PŘÍČNÝ ŘEZ LEVOU ŘÍMSOU M1:10

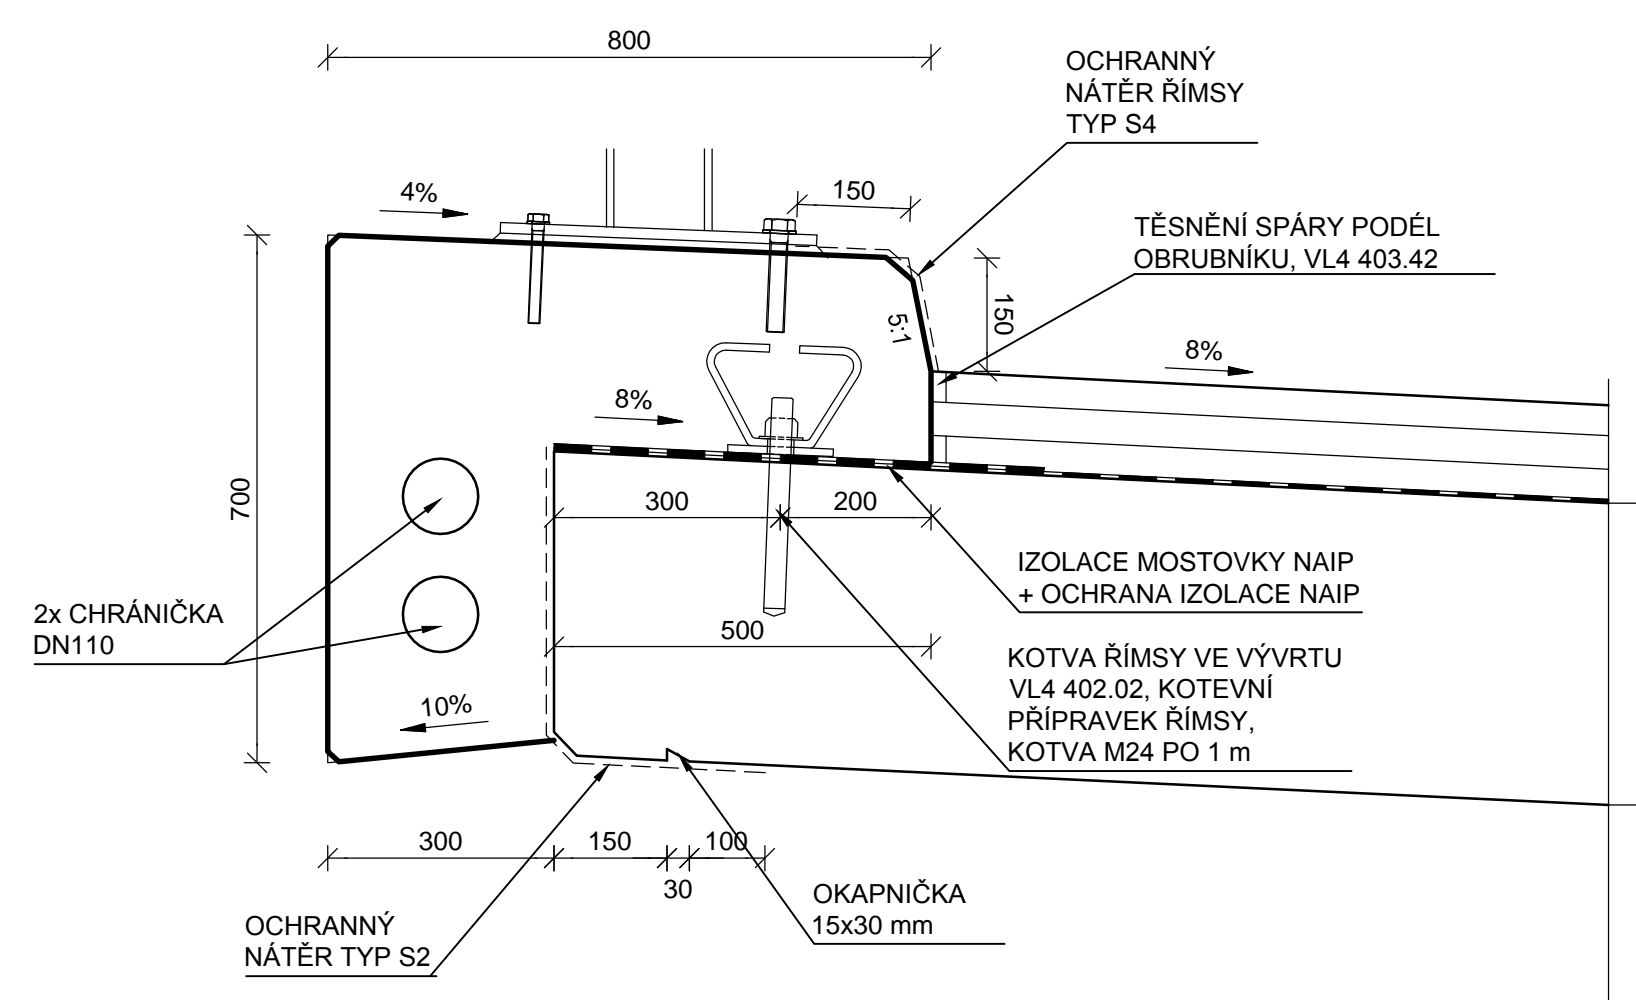

PŘÍČNÝ ŘEZ PRAVOU ŘÍMSOU 1:10

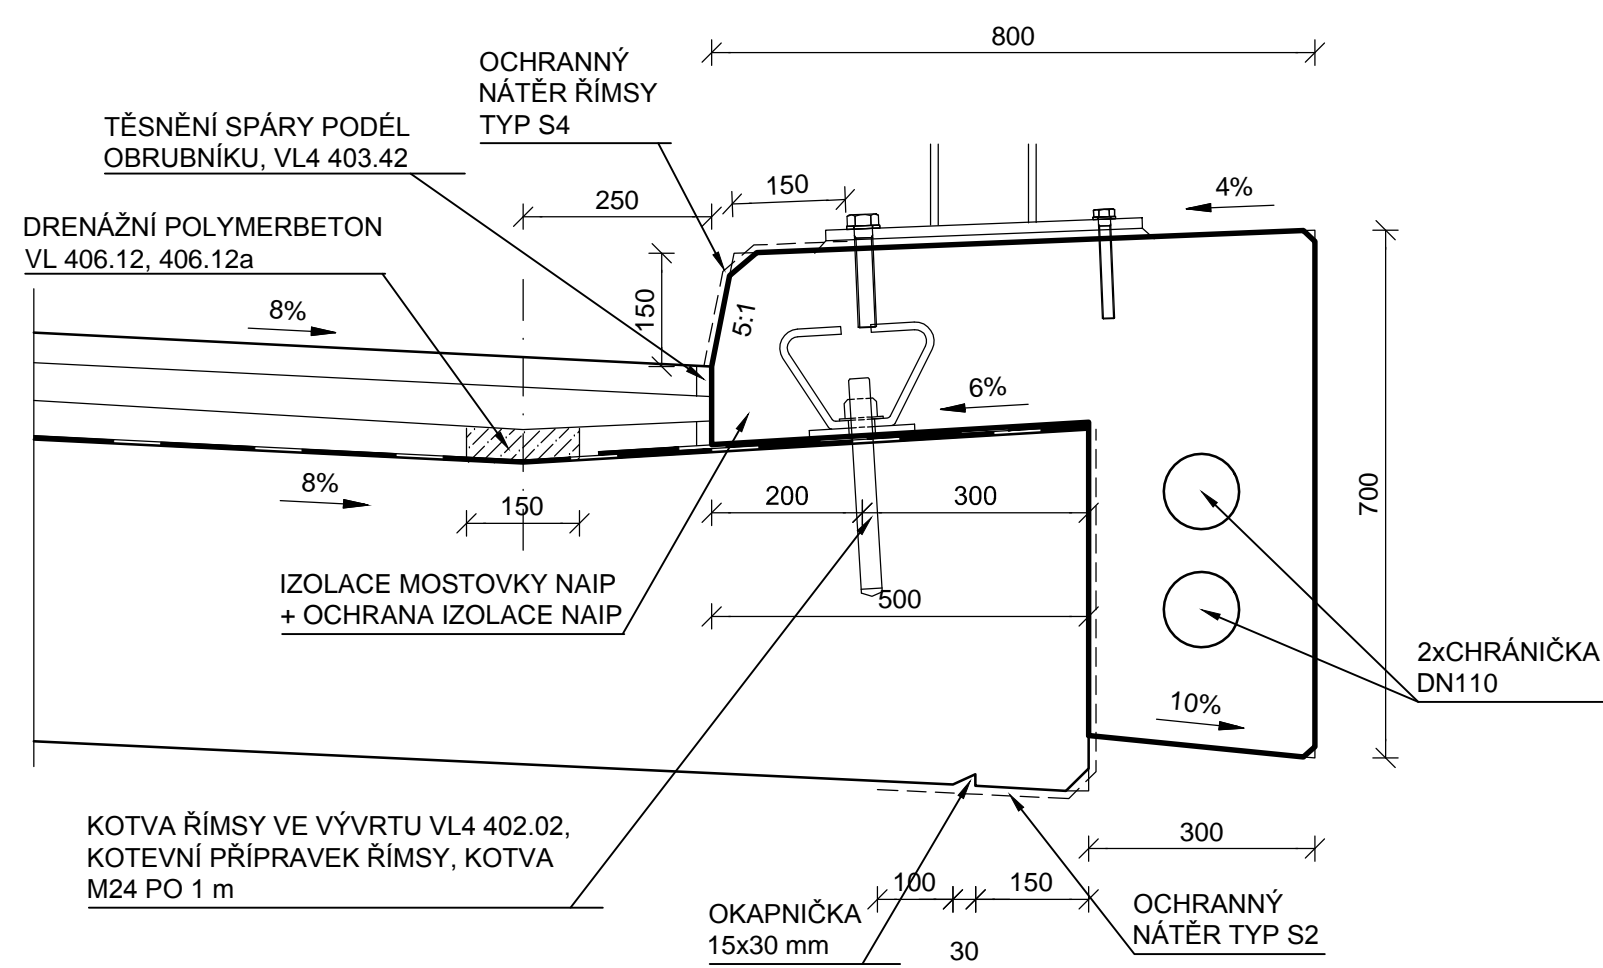

TVAR ŘÍMS, PŮDORYS 1:100

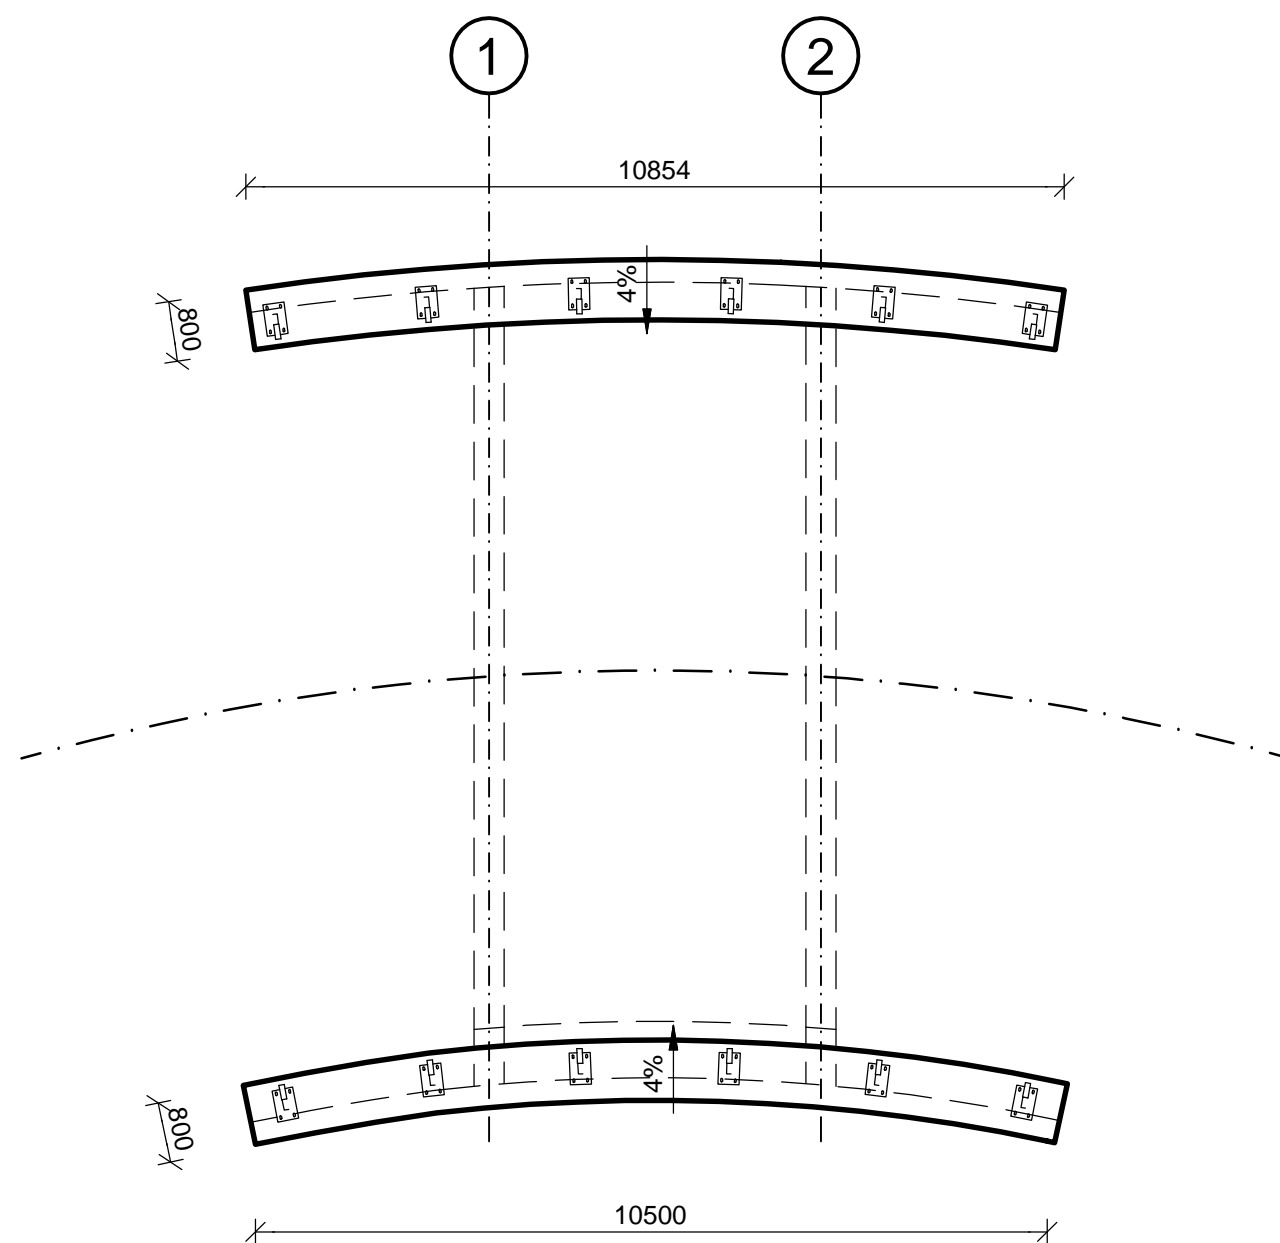


SOUŘADNICOVÝ SYSTÉM S-JTSK
VÝŠKOVÝ SYSTÉM Bpv

OBJEDNATEL

PARDUBICKÝ KRAJ

Komenského náměstí 125, 532 11 Pardubice

	navrhli	ING. O. SVOBODA	<i>Sloboda</i>	investor	Pardubický kraj
	vypracoval	ING. O. SVOBODA		zak. číslo	132018-2
	zodp. projektant	ING. O. SVOBODA	<i>Sloboda</i>	datum	11/2018
				stupeň	DUSP
STATIKA, MOSTY, PAMÁTKY	STAVBA : Modernizace mostu ev.č. 357-009A Nové Hradý SO 201 - Most ev.č. 357-009A Nové Hradý			měřítko	1:100, 10
BENING s.r.o. 51206, Benešov u Semil 7 tel: 603 811 693 ondrej.svoboda@volny.cz	Příloha: <div> VYTYČOVACÍ SCHÉMA, PŘECHODOVÁ OBLAST, ŘÍMSY </div>			č.přílohy:	paré :
					201.4