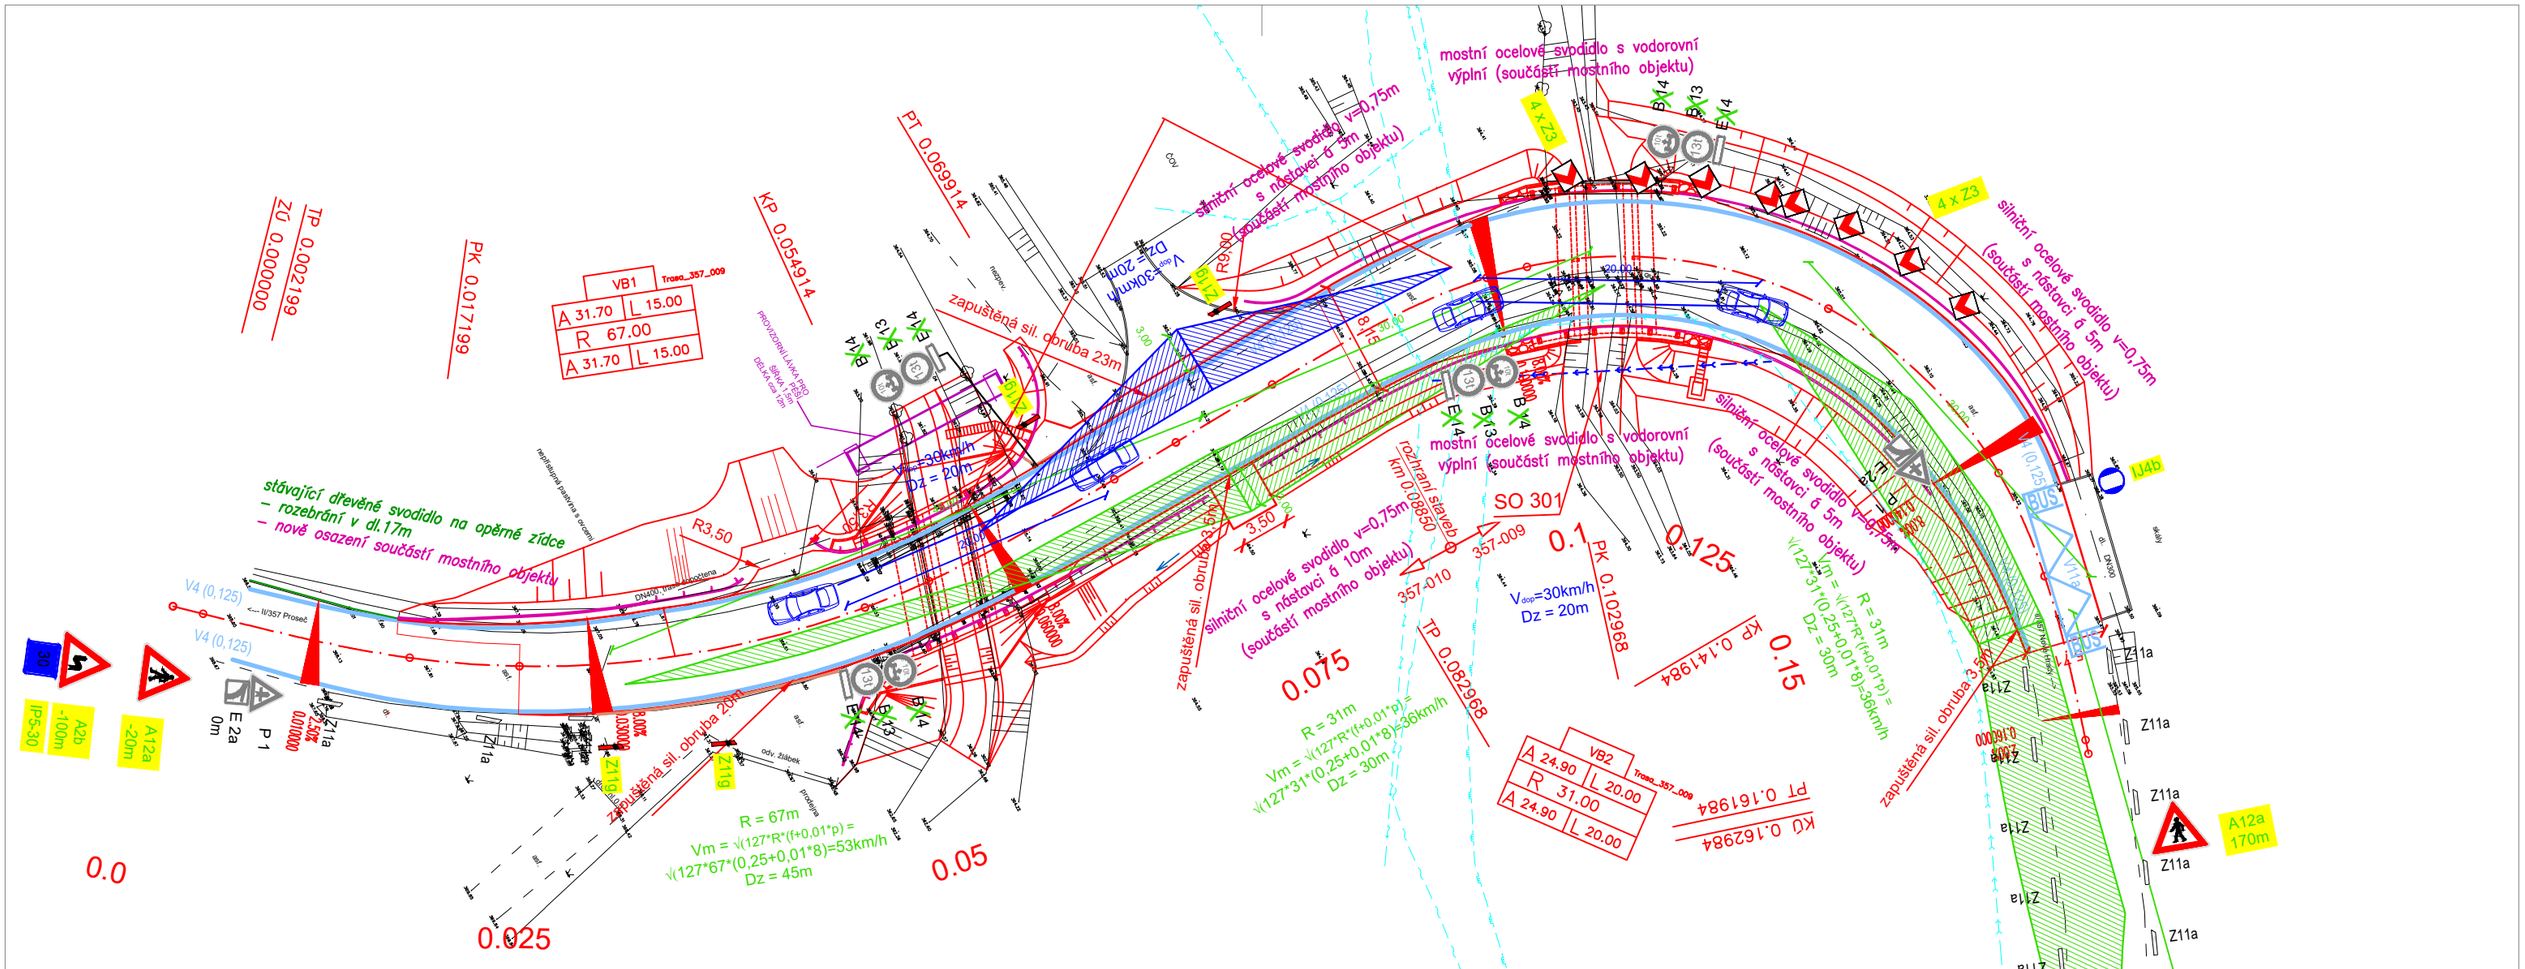

OBJEDNATEL:

PARDUBICKÝ KRAJ

Komenského náměstí 125, 532 11 Pardubice

STATIKA, MOSTY, PAMÁTKY

BENING s.r.o.
51206, Benešov u Semil 7
tel: 603 811 693
ondrej.svoboda@volny.cz

navrhl	ING. O. SVOBODA		investor	Pardubický kraj
vypracoval	ING. B. RACHŮNEK		zak. číslo	132018-2
zodp. projektant	ING. O. SVOBODA		datum	11/2018
			stupeň	DUSP
STAVBA : **Modernizace mostu ev.č. 357-009A, Nové Hrady**			měřítko	1:500
			č.přílohy: 101.6	paré :
Příloha: DOPRAVNÍ ZNAČENÍ A SITUACE SJEZDŮ				

LEGENDA:

P 1		STÁVAJÍCÍ SVISLÉ DOPRAVNÍ ZNAČENÍ
30	B 20a	NOVĚ NAVRŽENÉ SVISLÉ DOPRAVNÍ ZNAČENÍ
~~P 1~~		STÁVAJÍCÍ SVISLÉ DOPRAVNÍ ZNAČENÍ - RUŠENÉ