



Česká stavební aliance, s.r.o.
Zelený pruh 95/97
14000 Praha

naše značka
5001849898

vyřizuje
Eva Strnadová

datum
14.01.2019

Věc:

Modernizace mostu ev.č.357-010 Nové Hradky

K.ú. - p.č.: Nové Hradky u Skutče

Stavebník: Pardubický kraj, Komenského náměstí 125, 53002 Pardubice

Účel stanoviska: Povolení stavby - stavební režim (ÚR+SP)

GasNet, s.r.o., jako provozovatel distribuční soustavy (PDS) a technické infrastruktury, zastoupený GridServices, s.r.o., vydává toto stanovisko:

V blízkosti zájmové lokality se nachází stávající STL plynovodní vedení, které nebude dle předložené situace uvedenou stavbou dotčeno.

V rozsahu této stavby souhlasíme s povolením stavby dle zákona 183/2006 Sb. ve znění pozdějších předpisů.

Platí pouze pro území vyznačené v příloze tohoto stanoviska a to 24 měsíců ode dne jeho vydání.

V případě dotčení pozemku v majetku společnosti GasNet, s.r.o. je třeba dále projednat smluvní vztah k tomuto pozemku. Kontakt na projednání naleznete na adrese www.gasnet.cz/cs/kontakti-system/, činnost "Smluvní vztahy - pozemky a budovy plynárenských zařízení", případně na NONSTOP zákaznické lince 800 11 33 55.

Za správnost a úplnost dokumentace předložené s žádostí včetně jejího souladu s platnými předpisy plně zodpovídá její zpracovatel. Stanovisko nenahrazuje případná další stanoviska k jiným částem stavby.

V případě další korespondence nebo jednání (např. změna stavby) uvádějte naši značku - 5001849898 a datum tohoto stanoviska. Kontakty jsou k dispozici na www.gridservices.cz nebo NONSTOP zákaznická linka 800 11 33 55.

GasNet, s.r.o.
zastoupená společností GridServices, s.r.o., IČ 279 35 311
Eva Strnadová
Technik externích požadavků-Čechy
Oddělení zpracování ext. požadavků-Čechy
+420495563562
eva.strnadova@innogy.com

GridServices, s.r.o.

Plynárenská 499/1
Zábrdovice
602 00 Brno
T +420532221111
F +420545578571
E info@gridservices.cz
I www.gridservices.cz
IČ: 27935311
DIČ: CZ27935311


Zapsán do obchodního rejstříku:
Krajský soud v Brně
oddíl C, vložka 57165
26.07.2007

Bankovní spojení:
Československá obchodní banka,
a.s.
Číslo účtu: 17837923
Kód banky: 0300

Přílohy: Orientační zakres plynárenského zařízení, Detailní zakres plynárenského zařízení, Ověřená příloha žadatele

Příloha: Orientační zakres plynárenského zařízení. Tato příloha je nedílnou součástí stanoviska č. 5001849898 ze dne 14.01.2019.

Provozovatel DS: GasNet, s.r.o.; Stavebník: Pardubický kraj, Komenského náměstí 125, 53002 Pardubice. K.ú.: Nové Hradky u Skutče.

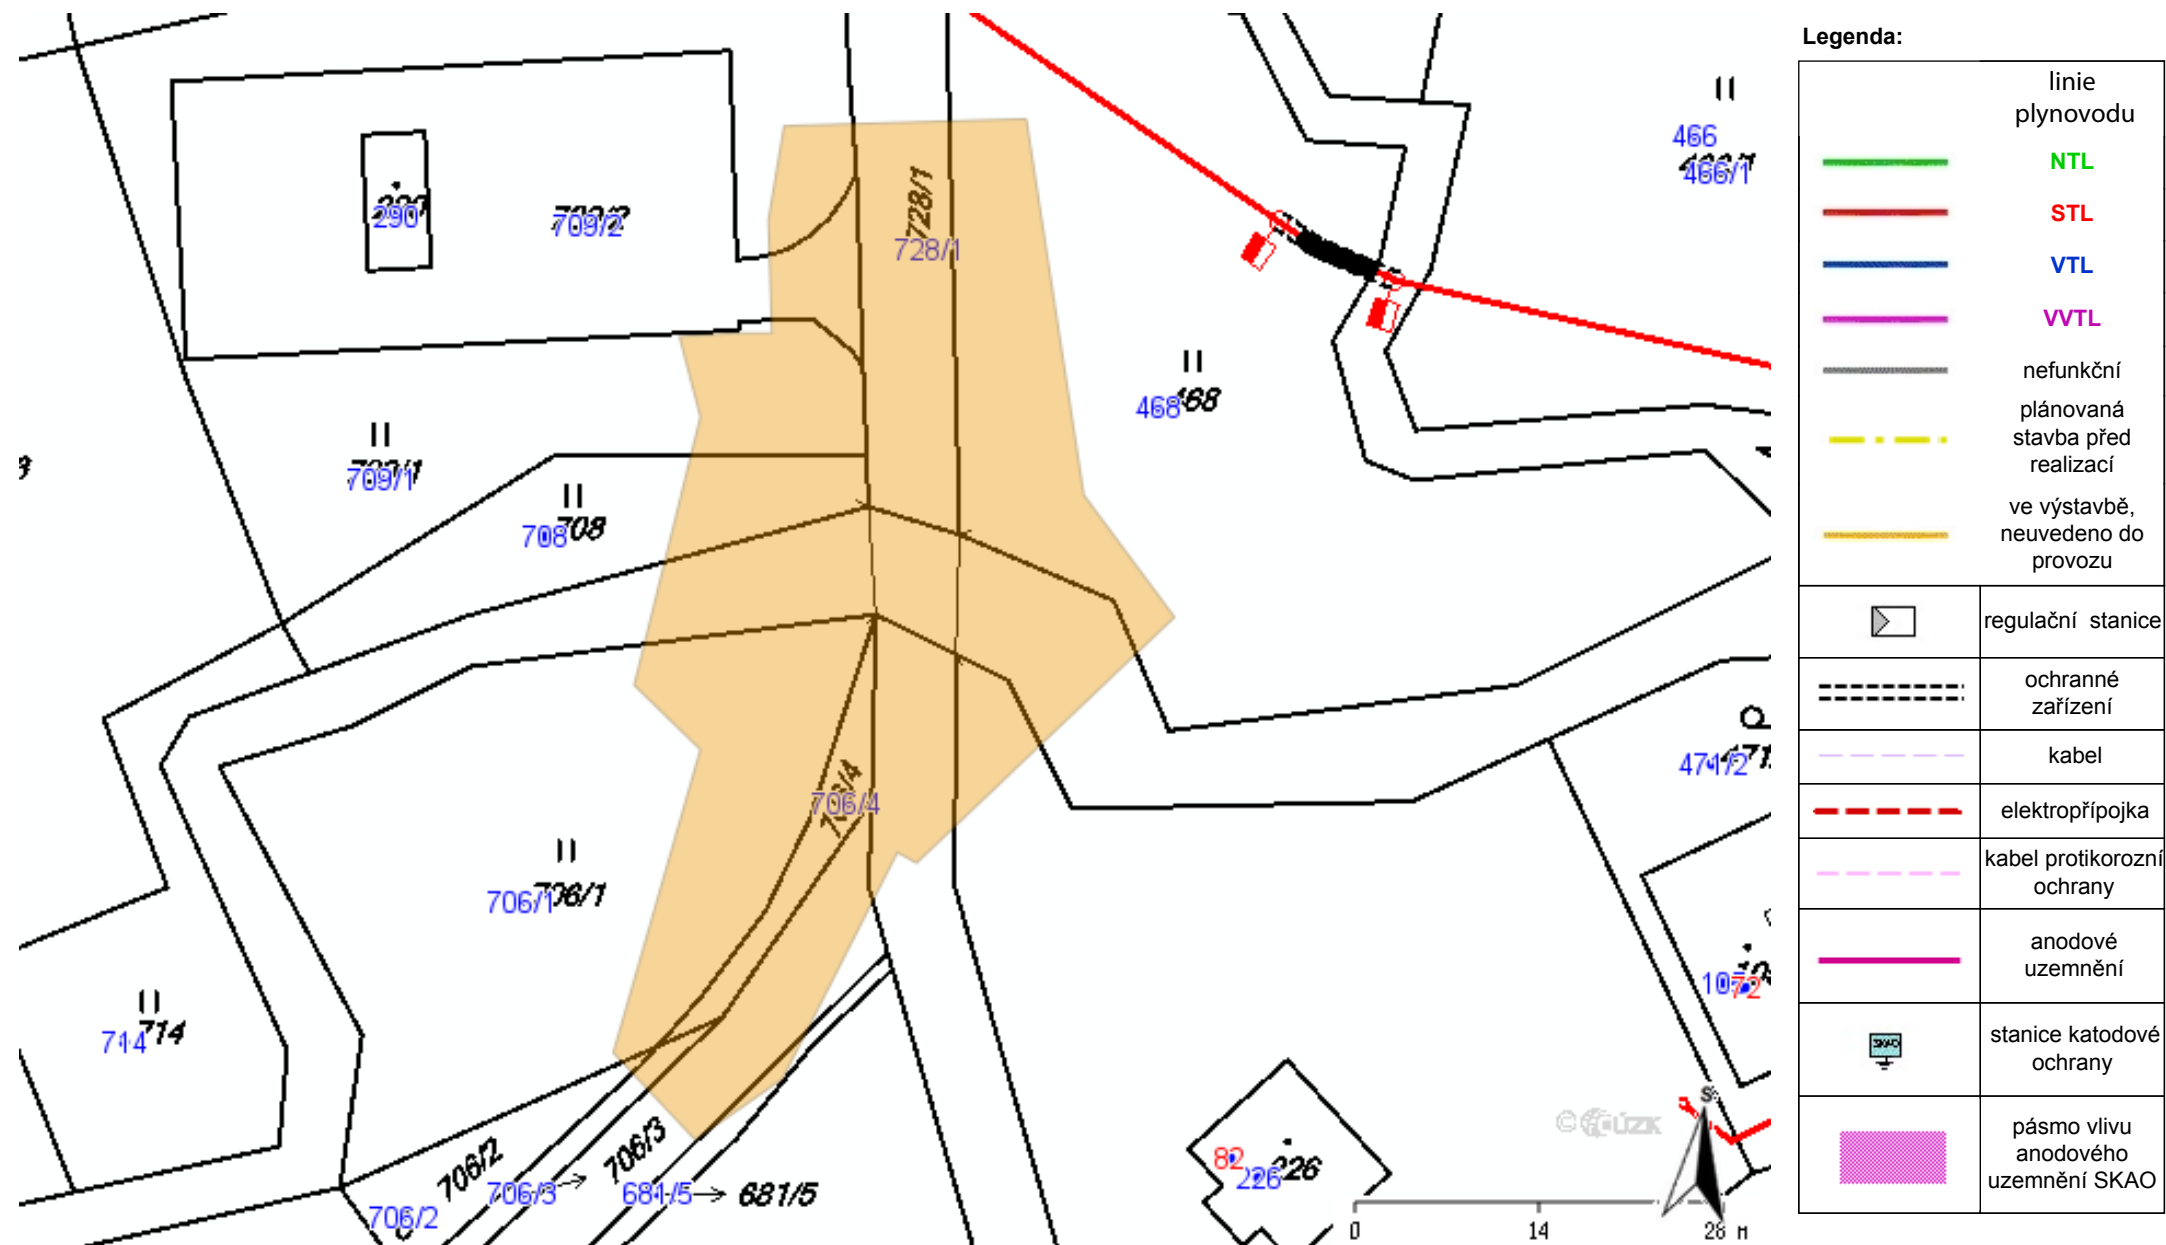




Legenda:

	linie plynovodu
	NTL
	STL
	VTL
	WTL
	nefunkční
	plánovaná stavba před realizací
	ve výstavbě, neuvedeno do provozu
	regulační stanice
	ochranné zařízení
	kabel
	elektropřípojka
	kabel protikorozi ochrany
	anodové uzemnění
	stanice katodové ochrany
	pásmo vlivu anodového uzemnění SKAO

ZÁBOROVÝ ELABORÁT

MĚŘITKO 1:200

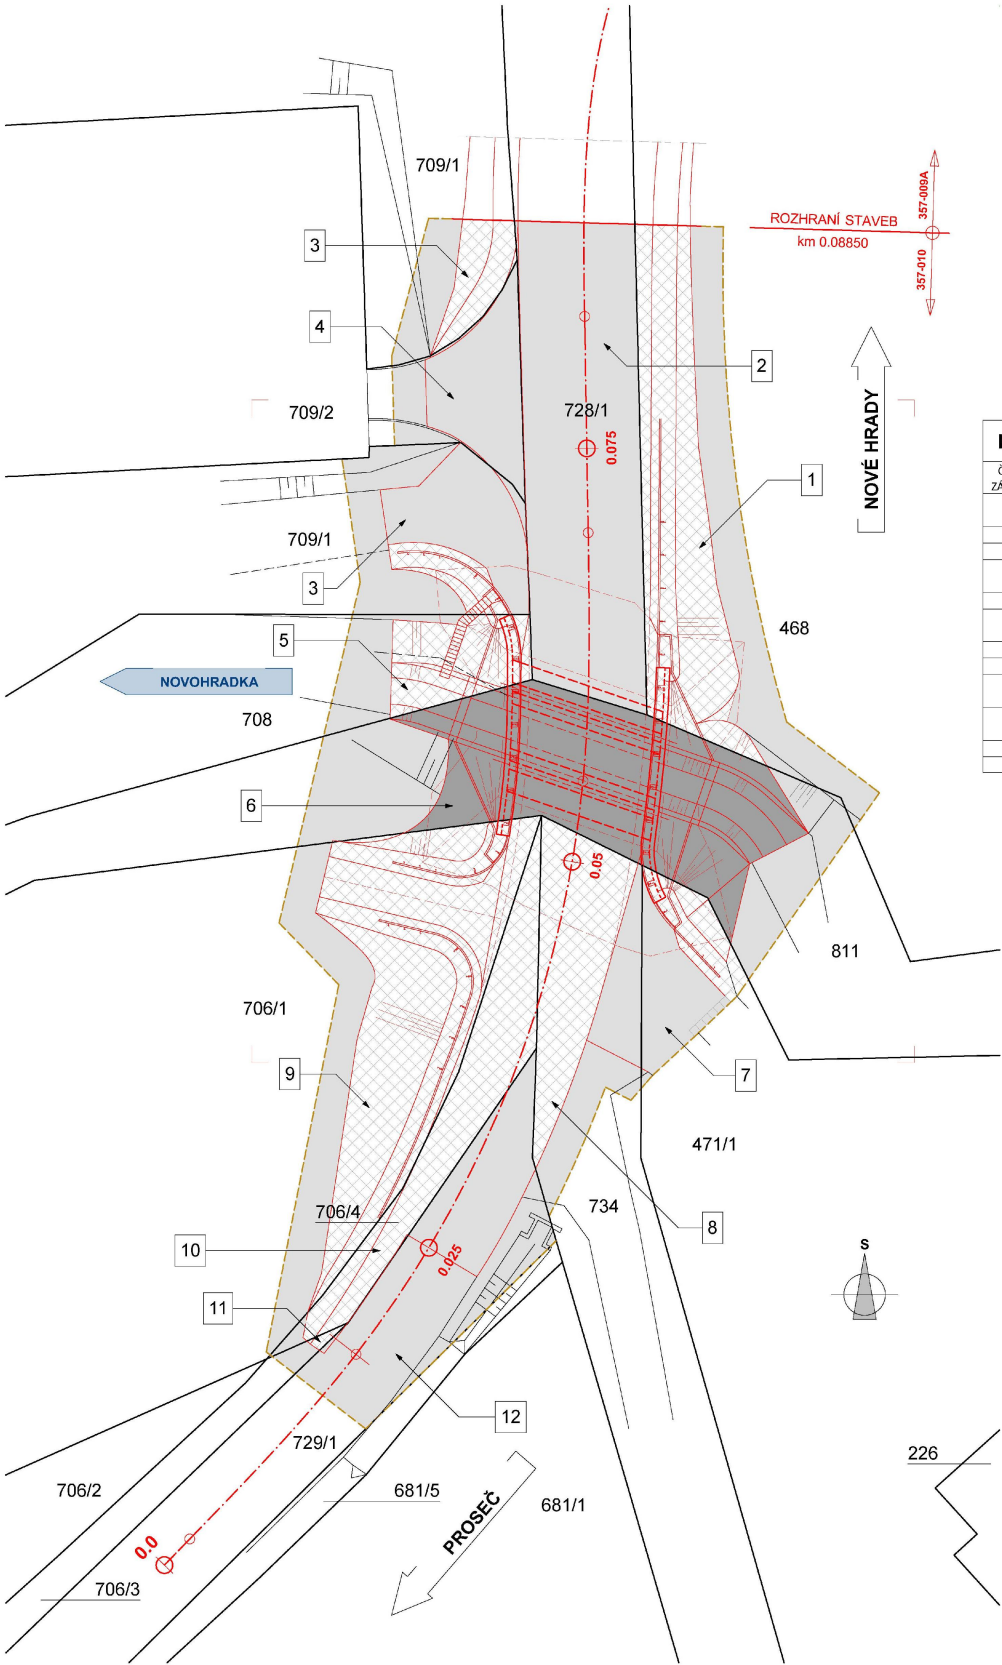

KATASTRÁLNÍ ÚZEMÍ - NOVÉ HRADY U SKUTČE [706302]											
ČÍSLO ZÁBORU	PARCELNÍ ČÍSLO	ČÍSLO LV	VÝMĚRA KN [m2]	VLASTNICKÉ PRÁVO	PODÍL	ZPŮSOB VYUŽITÍ	DRUH POZEMKU	ZPŮSOB OCHRANY	TRVALÝ ZÁBOR [m2]	DOČASNÝ ZÁBOR DO 1 ROKU [m2]	VĚCNÉ BŘEMENO [m2]
1	468	8	1920	Dastychová Zdenka, č. p. 80, 53945 Nové Hradý	-	-	trvalý travní porost	zemědělský půdní fond rozsáhlé chráněné území	127	82	
2	728/1	496	299	Pardubický kraj, Komenského náměstí 125, Pardubice-Staré Město, 53002 Pardubice	-	silnice	ostatní plocha	rozsáhlé chráněné území		202	
12	729/1	496	3328	Pardubický kraj, Komenského náměstí 125, Pardubice-Staré Město, 53002 Pardubice	-	silnice	ostatní plocha	rozsáhlé chráněné území		126	
3	709/1	10001	1239	Obec Nové Hradý, č. p. 123, 53945 Nové Hradý	-	-	trvalý travní porost	zemědělský půdní fond rozsáhlé chráněné území	37	108	
4	709/2	10001	920	Obec Nové Hradý, č. p. 123, 53945 Nové Hradý	-	jiná plocha	ostatní plocha	rozsáhlé chráněné území		59	
5	708	10001	317	Obec Nové Hradý, č. p. 123, 53945 Nové Hradý	-	-	trvalý travní porost	zemědělský půdní fond rozsáhlé chráněné území	41	24	
8	734	10001	10531	Obec Nové Hradý, č. p. 123, 53945 Nové Hradý	-	silnice	ostatní plocha	rozsáhlé chráněné území	70	45	
6	811	217	5794	ČR, Povodí Labe, s.p., Vltava Největšího 951/8, Slezské Předměstí, 50003 Hradec Králové	-	koryto vodního toku přirozené nebo upravené	vodní plocha	rozsáhlé chráněné území		89	179
7	471/1	121	2799	SJM Klát Stanislav a Klátová Jana, č. p. 82, 53944 Nové Hradý	-	-	ovocný sad	zemědělský půdní fond rozsáhlé chráněné území	21	32	
9	706/1	121	1146	SJM Klát Stanislav a Klátová Jana, č. p. 82, 53944 Nové Hradý	-	-	trvalý travní porost	zemědělský půdní fond rozsáhlé chráněné území	186	66	
10	706/4	121	76	SJM Klát Stanislav a Klátová Jana, č. p. 82, 53944 Nové Hradý	-	silnice	ostatní plocha	rozsáhlé chráněné území	79	2	
11	706/3	121	70	SJM Klát Stanislav a Klátová Jana, č. p. 82, 53944 Nové Hradý	-	silnice	ostatní plocha	rozsáhlé chráněné území	2	3	

LEGENDA

- TRVALÝ ZÁBOR
- DOČASNÝ ZÁBOR DO 1 ROKU
- VĚCNÉ BŘEMENO
- HRANICE PARCEL

SOUŘADNICOVÝ SYSTÉM - S-JTSK
VÝŠKOVÝ SYSTÉM - Bpv

OBJEDNATEL:				
PARDUBICKÝ KRAJ				
Komenského náměstí 125, 532 11 Pardubice				
	navrhl	ING. O. SVOBODA	investor	Pardubický kraj
	vypracoval	ING. M. ČODL	zak. číslo	132018-3
	zodp. projektant	ING. O. SVOBODA	datum	11/2018
	STAVBA:		stupeň	DUSP
	Modernizace mostu ev. č. 357-010 Nové Hradý		měřítko	1:200
SO 201 - Most ev. č. 357-010 Nové Hradý		č. přílohy:	paré :	
Příloha:		G.4		
ZÁBOROVÝ ELABORÁT				