



PŮDORYS 1.P.P. - STÁVAJÍCÍ STAV

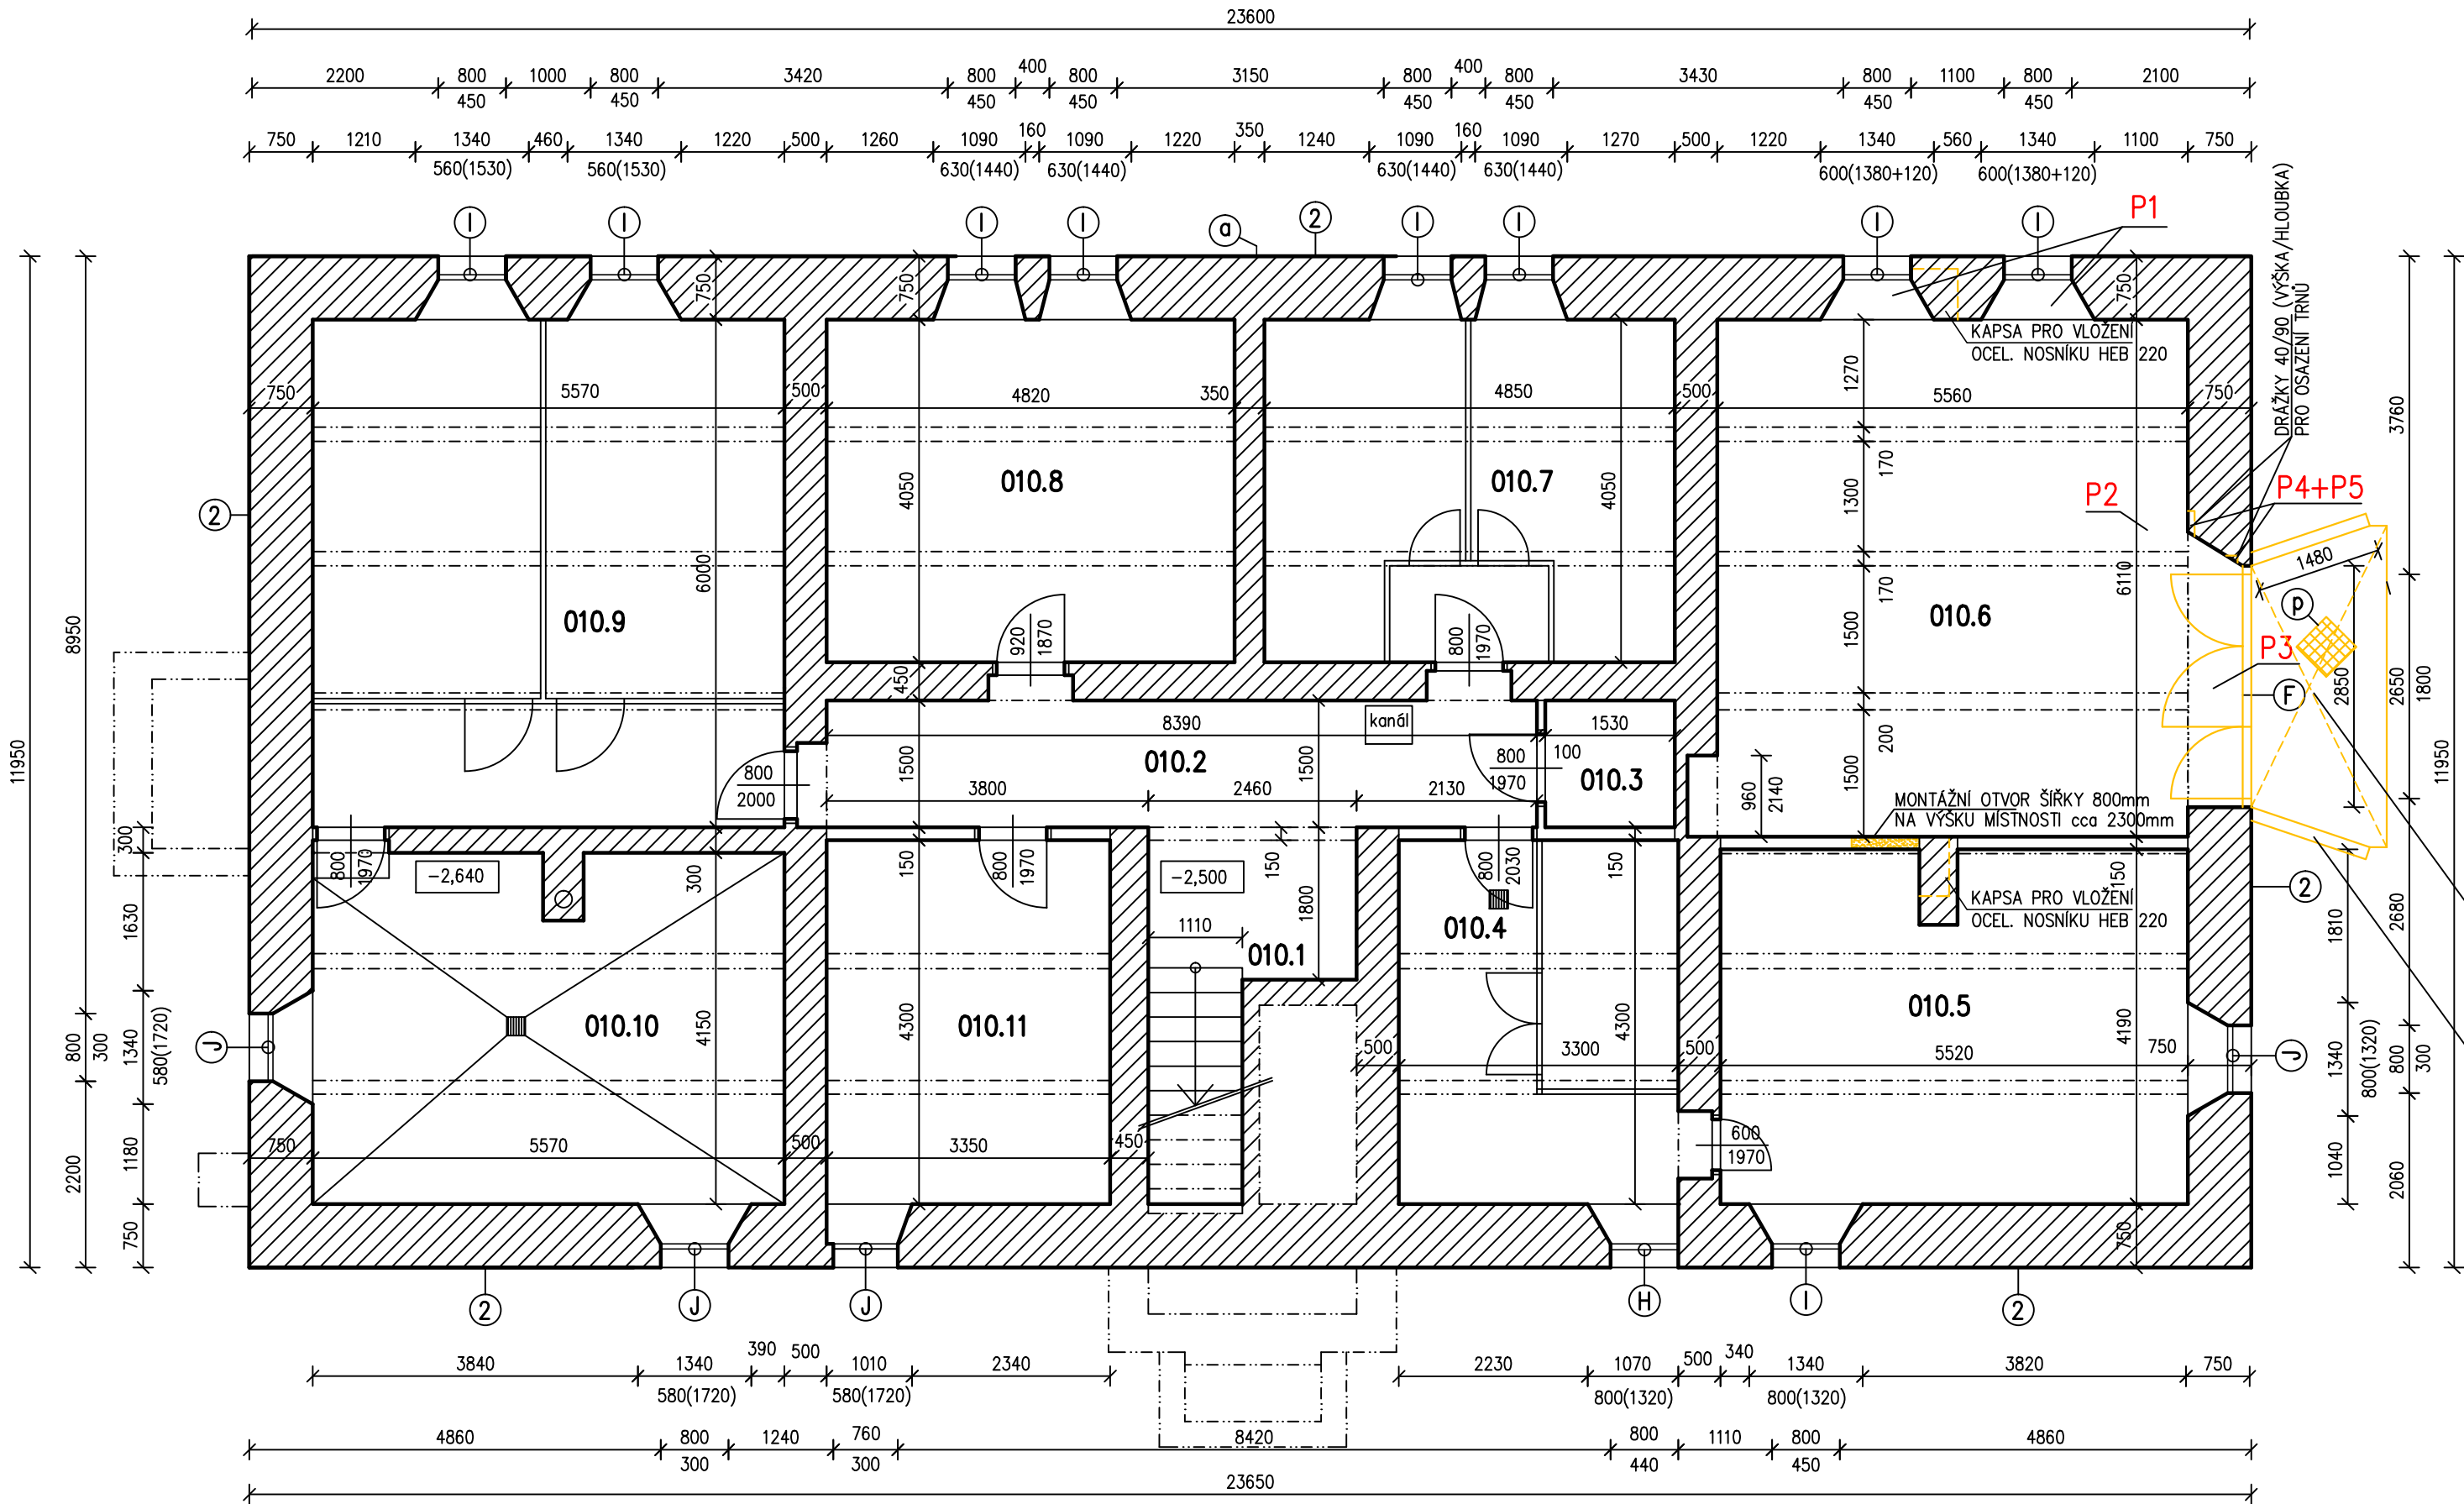

místnost 010.6

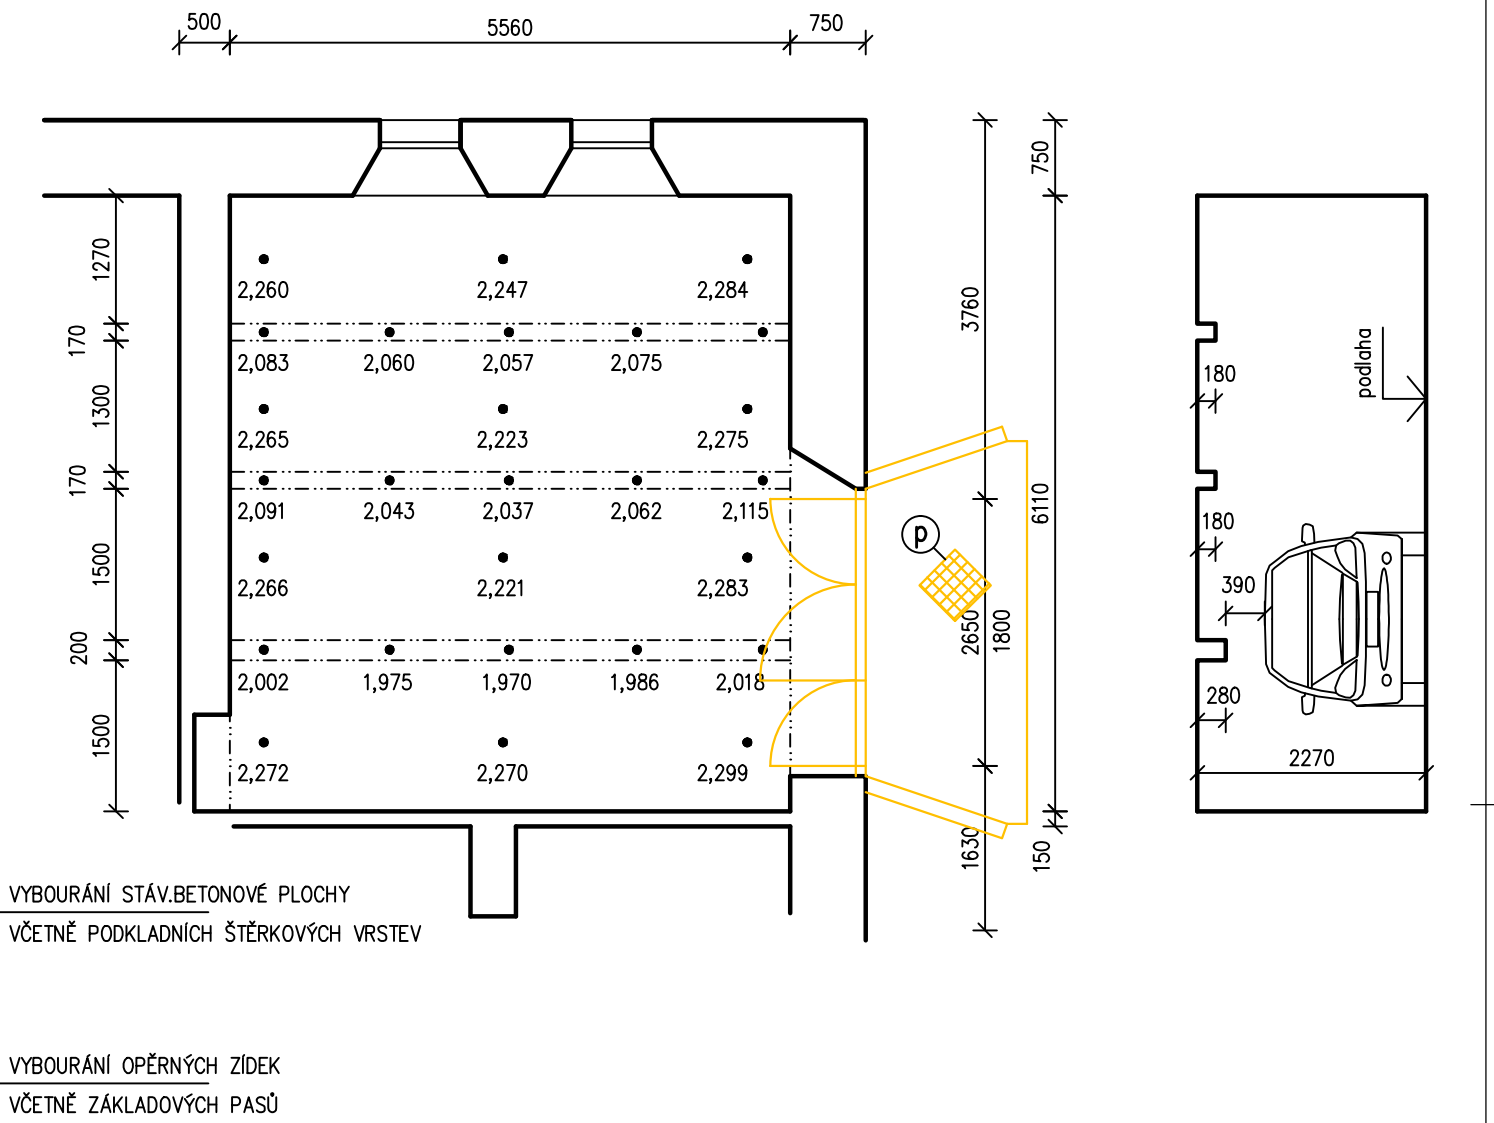

LEGENDA STÁVAJÍCÍCH MATERIÁLŮ

Bytový dům je samostatně stojící čtyřpodlažní budova s 8 byty. Dům byl postavený v roce 1950, v roce 2003 byla v objektu realizována plynofikace vytápění.

Konstrukční systém objektu je stěnový. Dle tlouštěk stěn a s přihlédnutím na rok výstavby se předpokládá, že jsou všechny nosné stěny vyzděny z cihel plných. V tloušťkách 750, 600 a 450mm.

Založení objektu se předpokládá plošné na základových pasech z prostého betonu.

Střešní konstrukce je valbová. V roce 2010 byla měněna střešní krytina včetně klempířských prvků. Prostor půdy není využíván.

Dle dostupné projektové dokumentace není patrný přesný typ stropních konstrukcí. Předpokládají se keramické stropy. Strop nad suterénem je betonový monolitický s trámečky.

Otvorové výplně jsou měněné v posledních letech, jedná se o plastová okna s izolačním dvojsklem, dveře zůstaly původní, dřevěné s prosklením.

Veškeré klempířské konstrukce jsou provedeny z pozinkovaného plechu a jsou opatřeny nátěrem.

Nosná konstrukce objektu je z cihel metrického formátu v. tl.750, 600 a 450mm

OKNA A DVEŘE

Okna bytů jsou z větší části vyměněná plastová, bílé barvy, U=1,1 W/m2K a z části původní dřevěná

Okna společných prostor jsou stávající plastová, bílé barvy

Okna v suterénu jsou stávající ocelová a dřevěná jednoduchá šedé barvy.

Balkonové sestavy v bytech jsou vyměněné plastové, bílé barvy, U=1,1 W/m2K

Vstupní dveře jsou stávající dřevěné.

BALKONY

Balkony souhrnně – zábradlí balkonů je ocelové s ocelovou výplní.

Podlaha balkonu je betonová vyplachovaná.

Na zábradlí balkonů jsou přidělaný sušáky na prádlo.

LEGENDA

- ② STÁVAJÍCÍ OMÍTKA-SOKLU
- Ⓐ STÁVAJÍCÍ SVOD HROMOSVODU – DEMONTÁŽ (NAHRAZENO NOVÝM)
- Ⓟ DEŠŤOVÁ VPUSŤ – DEMONTÁŽ (NAHRAZENO NOVÝM ODVODŇOVACÍM ŽLABEM)
- ⓕ STÁVAJÍCÍ DŘEVĚNÁ GARÁŽOVÁ VRATA 2650/1800mm (stávající vybourat)
- ⓗ STÁVAJÍCÍ DŘEVĚNÉ SKLEPNÍ OKNO 800/440mm (stávající vybourat)
- Ⓢ STÁVAJÍCÍ KOVOVÉ SKLEPNÍ OKNO 800/450mm (stávající vybourat)
- ⓙ STÁVAJÍCÍ KOVOVÉ SKLEPNÍ OKNO 800/300mm (stávající vybourat)

POZNÁMKY:

- P1** Před prováděním kapsy v meziokenním pilíři je nutné provést podepření nadpraží obou přilehlých sklepních okýnek.
- P2** Před prováděním prací na dozdívce oslabeného pilíře je nutné provést podchycení trámečkového stropu max do 1m od vetknutí do obvodové zdi.
- P3** Před prováděním prací na dozdívce oslabeného pilíře je nutné provést podchycení nadpraží garážových vrat.
- P4** Provedení drážek 40/90mm(výška/hloubka) ve stávajícím cihelném zdivu pilíře na délku 250mm.
- P5** Práce na dozdění oslabeného pilíře budou provedeny až po dokončení prací podchycení trámečkového stropu nosníkem HEB 220. do té doby nelze zasahovat do stávajícího oslabeného pilíře jakoukoliv stavební činností.

Tabulka místností		
Číslo	Jméno	Plocha
010.1	SCHODIŠTĚ	7,4m2
010.2	CHODBA	12,6m2
010.3	SKLEP	2,3m2
010.4	SKLEP	14,2m2
010.5	SKLEP	22,7m2
010.6	GARÁŽ	34,0m2
010.7	SKLEP	19,6m2
010.8	SKLEP	19,5m2
010.9	SKLEP	33,4m2
010.10	KOTELNA	22,7m2
010.11	SKLEP	14,4m2

- VYZNAČENÍ PRVKŮ URČENÝCH K ODSTRANĚNÍ, DEMOLICI A LIKVIDACI
- VYZNAČENÍ PRVKŮ URČENÝCH K REPASI A ZPĚTNÉ MONTÁŽI

HLAVNÍ PROJEKTANT Ing.Patrik Boguaj		VYPRACOVAL Zdeňka Altová		AUTORIZOVANÝ ING. Ing.Patrik Boguaj		<div>Zpracovatel částí PD:</div> <div><div>BOGUAJ</div><div>Stavební inženýrství s.r.o.</div><div>Kamenický 41, 539 41 Kamenický IČO: 287 88 736 DIČ: CZ28780736</div></div>
KATASTRÁLNÍ ÚZEMÍ: Jevíčko - předměstí STAVEBNÍ ÚŘAD: Jevíčko						
INVESTOR: Pardubický kraj Komenského náměstí 125, 532 11 Pardubice						
NÁZEV AKCE:						
<div>Odborný léčebný ústav Jevíčko, nová obytná budova, č.p.505 - Zesílení stropní konstrukce v suterénu</div>						
ČÁST PD : D1.1 Architektonicko - stavební řešení						
STUPEŇ PD: Projektová dokumentace k žádosti o provedení stavby						
NÁZEV VÝKRESU:						<div>ZAKÁZKOVÉ ČÍSLO :OR/20/24305_2210/2020</div> <div>ARCHIVNÍ ČÍSLO : 06/2021</div> <div>DATUM : Prosinec 2022</div> <div>FORMÁT: 6x A4</div>
PŮDORYS 1.PP - STAVAJÍCÍ STAV						<div>MĚŘITKO:</div> <div>1:75</div> <div>ČÁST PD:</div> <div>D1.1.b</div> <div>OZNAČENÍ:</div> <div>SS 01</div>