


ŘEZ C-C' - STÁVAJÍCÍ STAV

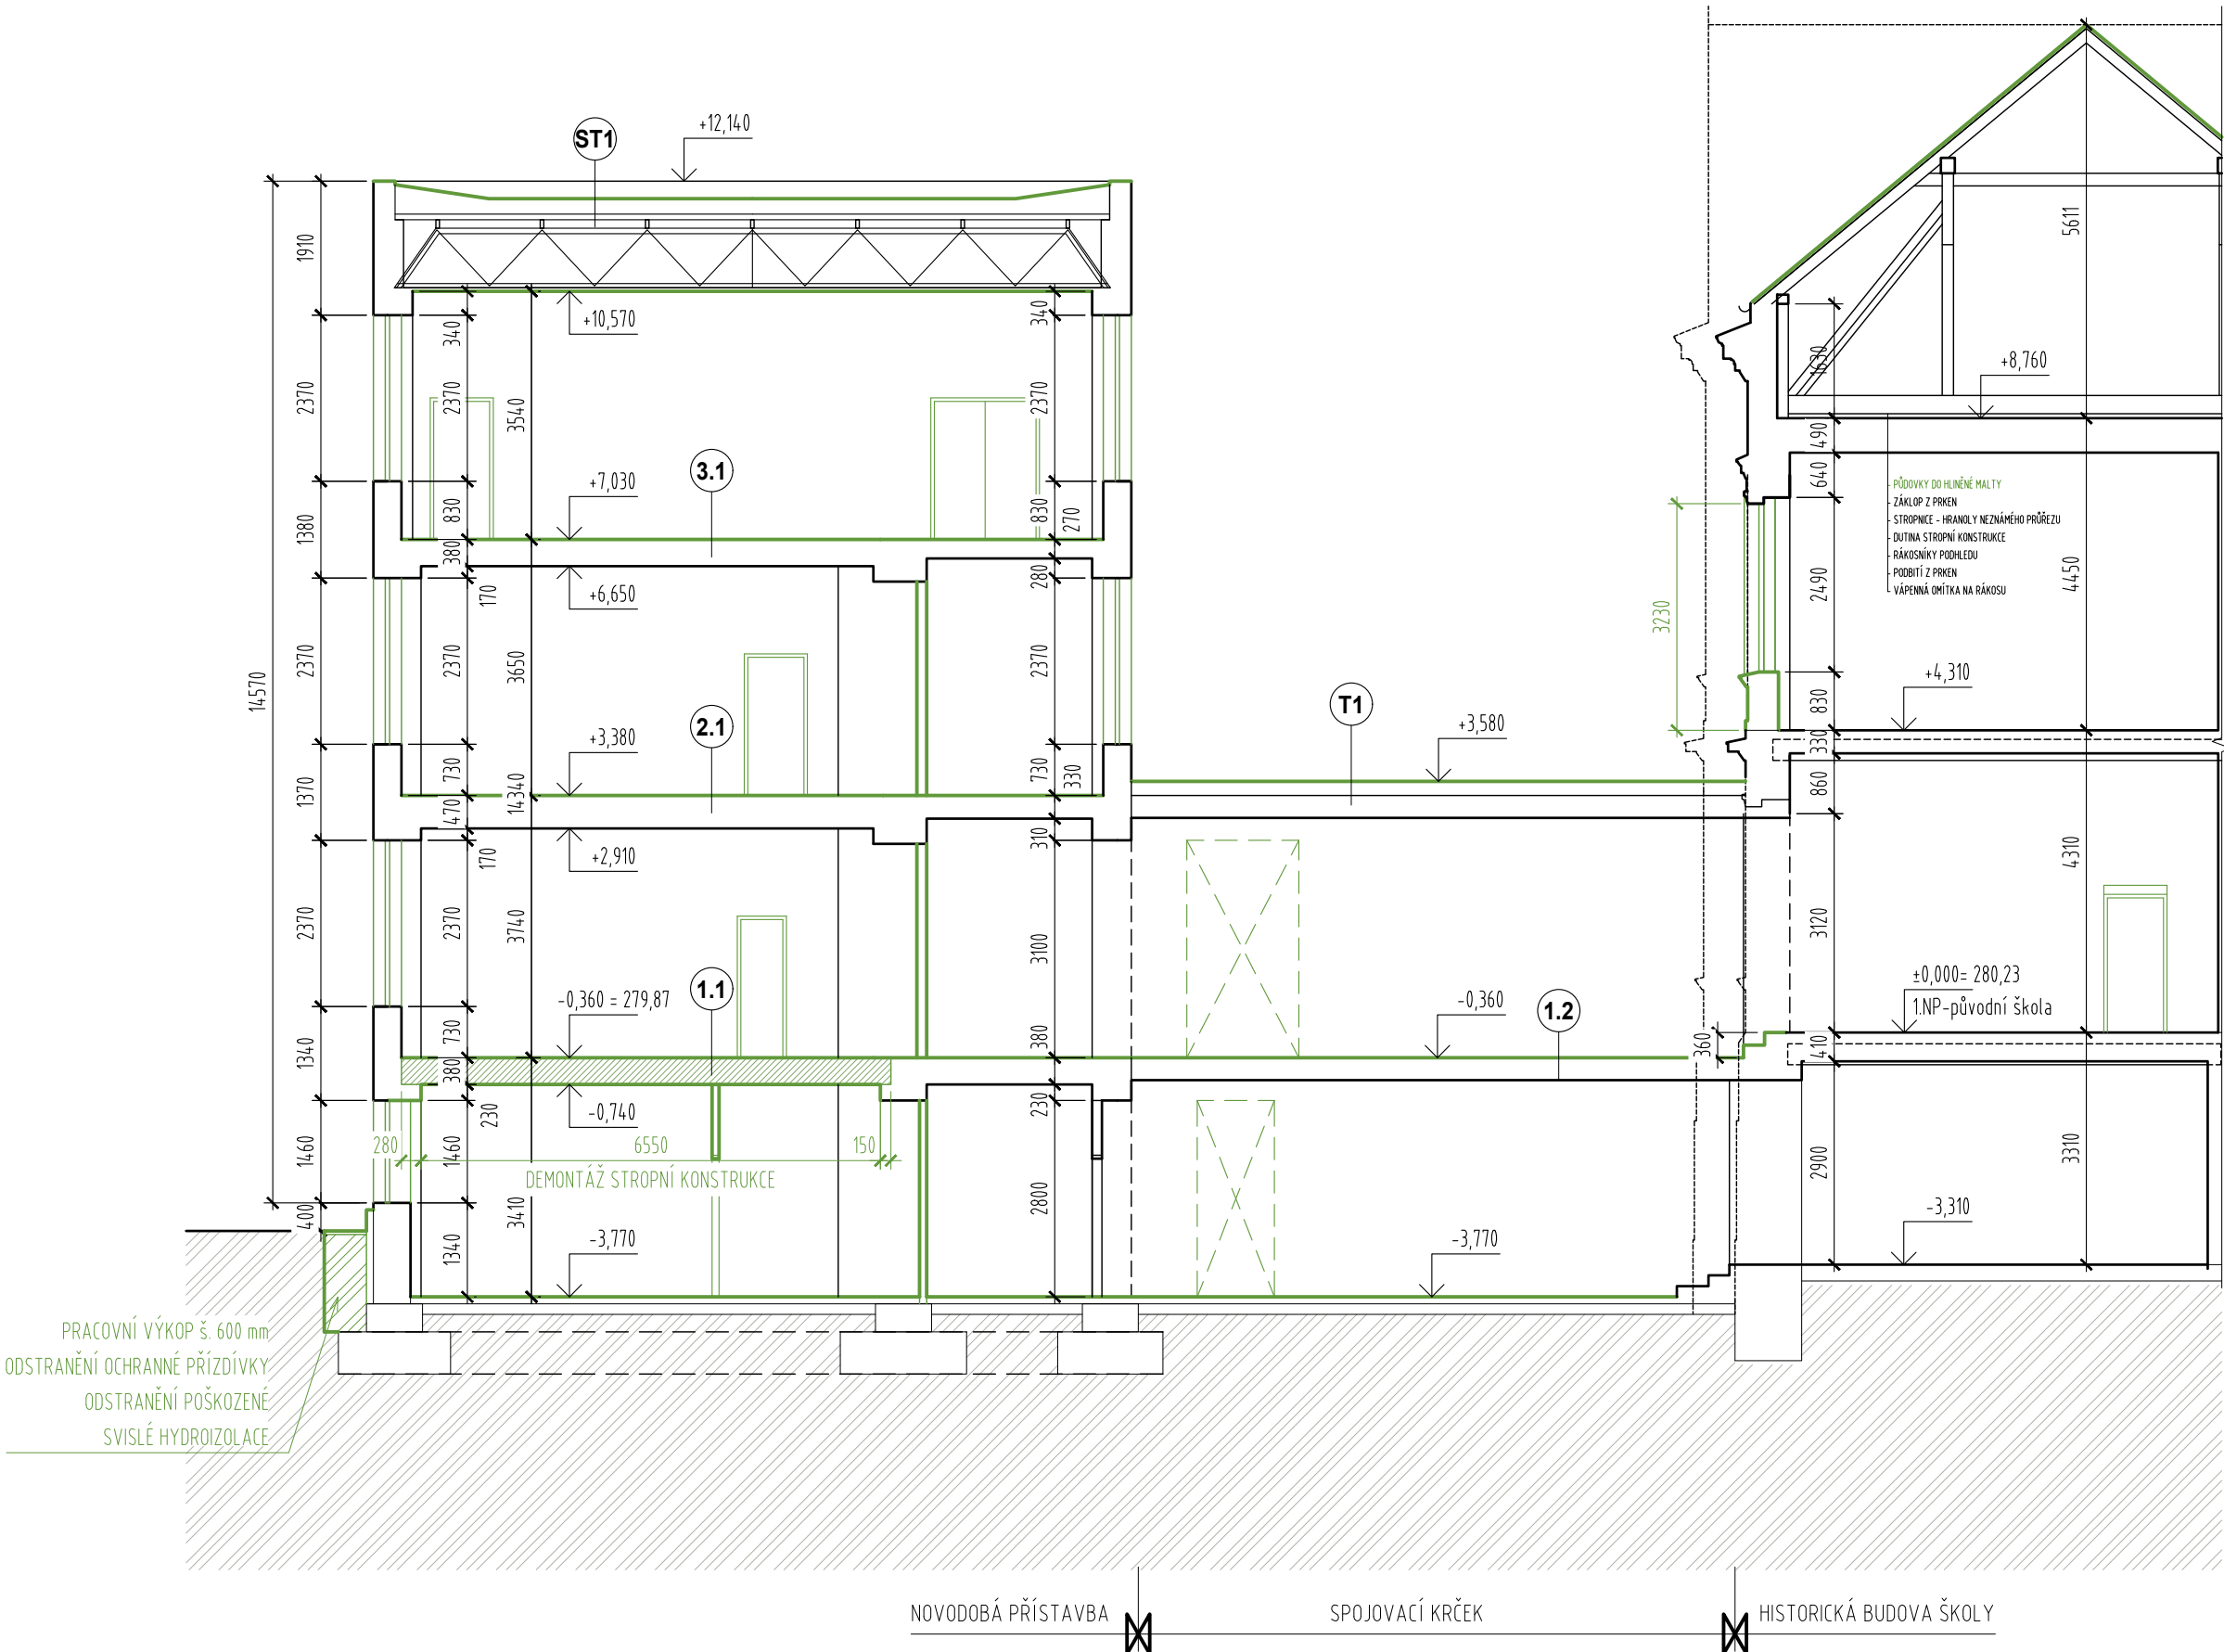

- ST1** SKLADBA STŘEŠNÍ KONSTRUKCE
- ASF.PÁSY
 - TEP.IZOLACE - PLYNOSILIKÁT H.200
 - PODSYP PÍSKEM
 - TRAPÉZOVÝ PLECH S PŘEBETONOVANÍM 80 mm
 - STROPNICE IPN 120 PO 1500 mm
 - OCELOVÝ PŘÍHRADOVÝ VAZNIK H-850 ZAVĚŠENÝ
 - DŘEVĚNÝ PODHLED
- T1** SKLADBA STŘEŠNÍ KONSTRUKCE
- ASF.PÁSY
 - TEP.IZOLACE - PLYNOSILIKÁT H.200
 - PODSYP PÍSKEM
 - NOSNÁ STROPNÍ KONSTRUKCE
- 1.1 2.1 3.1** STROPNÍ KONSTRUKCE
- NÁSLAPNÁ VRSTVA (VLVSY; KERAM. DLÁŽBA)
 - SKLADBA STROPU VIZ Stavební sondy Vysoké Mýto
 - ARMOVANÝ CEMENTOVÝ POTĚR
 - LEHKÝ ZÁSYP
 - DUŽÉ CHILY
 - ŽB STROPNÍ PANELY
- 1.2 2.2 3.2** STROPNÍ KONSTRUKCE
- NÁSLAPNÁ VRSTVA (VLVSY; KERAM. DLÁŽBA)
 - SKLADBA STROPU VIZ Stavební sondy Vysoké Mýto
 - CEMENTOVÝ POTĚR
 - ŽB PZ DESKY

LEGENDA ZNAČENÍ

- STÁVAJÍCÍ OBVODOVÉ A VNITŘNÍ NOSNÉ ZDOVO, PŘÍČKY
- BOURANÉ KONSTRUKCE
- BOURANÉ DŘEVĚNÉ OBLOŽENÍ
- BOURANÝ KERAMICKÝ NEBO BĚLNINOVÝ OBKLAD


OBJEDNATEL **Pardubický kraj**

Komenského nám. 125
532 11 Pardubice

ZMĚNA VÝKRESU:				
Č. ZMĚNY	PŘEDMĚT ZMĚNY	ZMĚNU PROVEDL.	PODPIS	DATUM ZMĚNY
1				
2				

SO 01 - expozice a zázemí

VÝŠKOVÝ SYSTÉM: Bpv
SOUŘAD. SYSTÉM: S-JTSK, ±0.000 = 280,23 m.n.m.

VEDOUČÍ PROJEKTANT	Ing. Stanislav Herudek	 facility / energy / development		
ZODPOVĚDNÝ PROJEKTANT	Ing. et Ing. arch. Pavel Fürst			
VYPRACOVAL	Ing. et Ing. arch. Pavel Fürst			
KONTROLOVAL	Ing. Stanislav Herudek			
NÁZEV AKCE:			DATUM	08/2023
TECHNICKÉ MUZEUM PARDUBICKÉHO KRAJE			FORMÁT	3xA4
NÁZEV OBJEKTU:			MĚŘÍTKO	1:100
SO 01 - BUDOVA 1			STUPEŇ	DPS
PŘÍLOHA:			ČÍS. ZAKÁZKY	2215
			ČÍS. SOUPRAVY	ČÍS. VÝKRESU 01_D1.08
ŘEZ C-C' - STÁVAJÍCÍ STAV A BOURANÉ				