
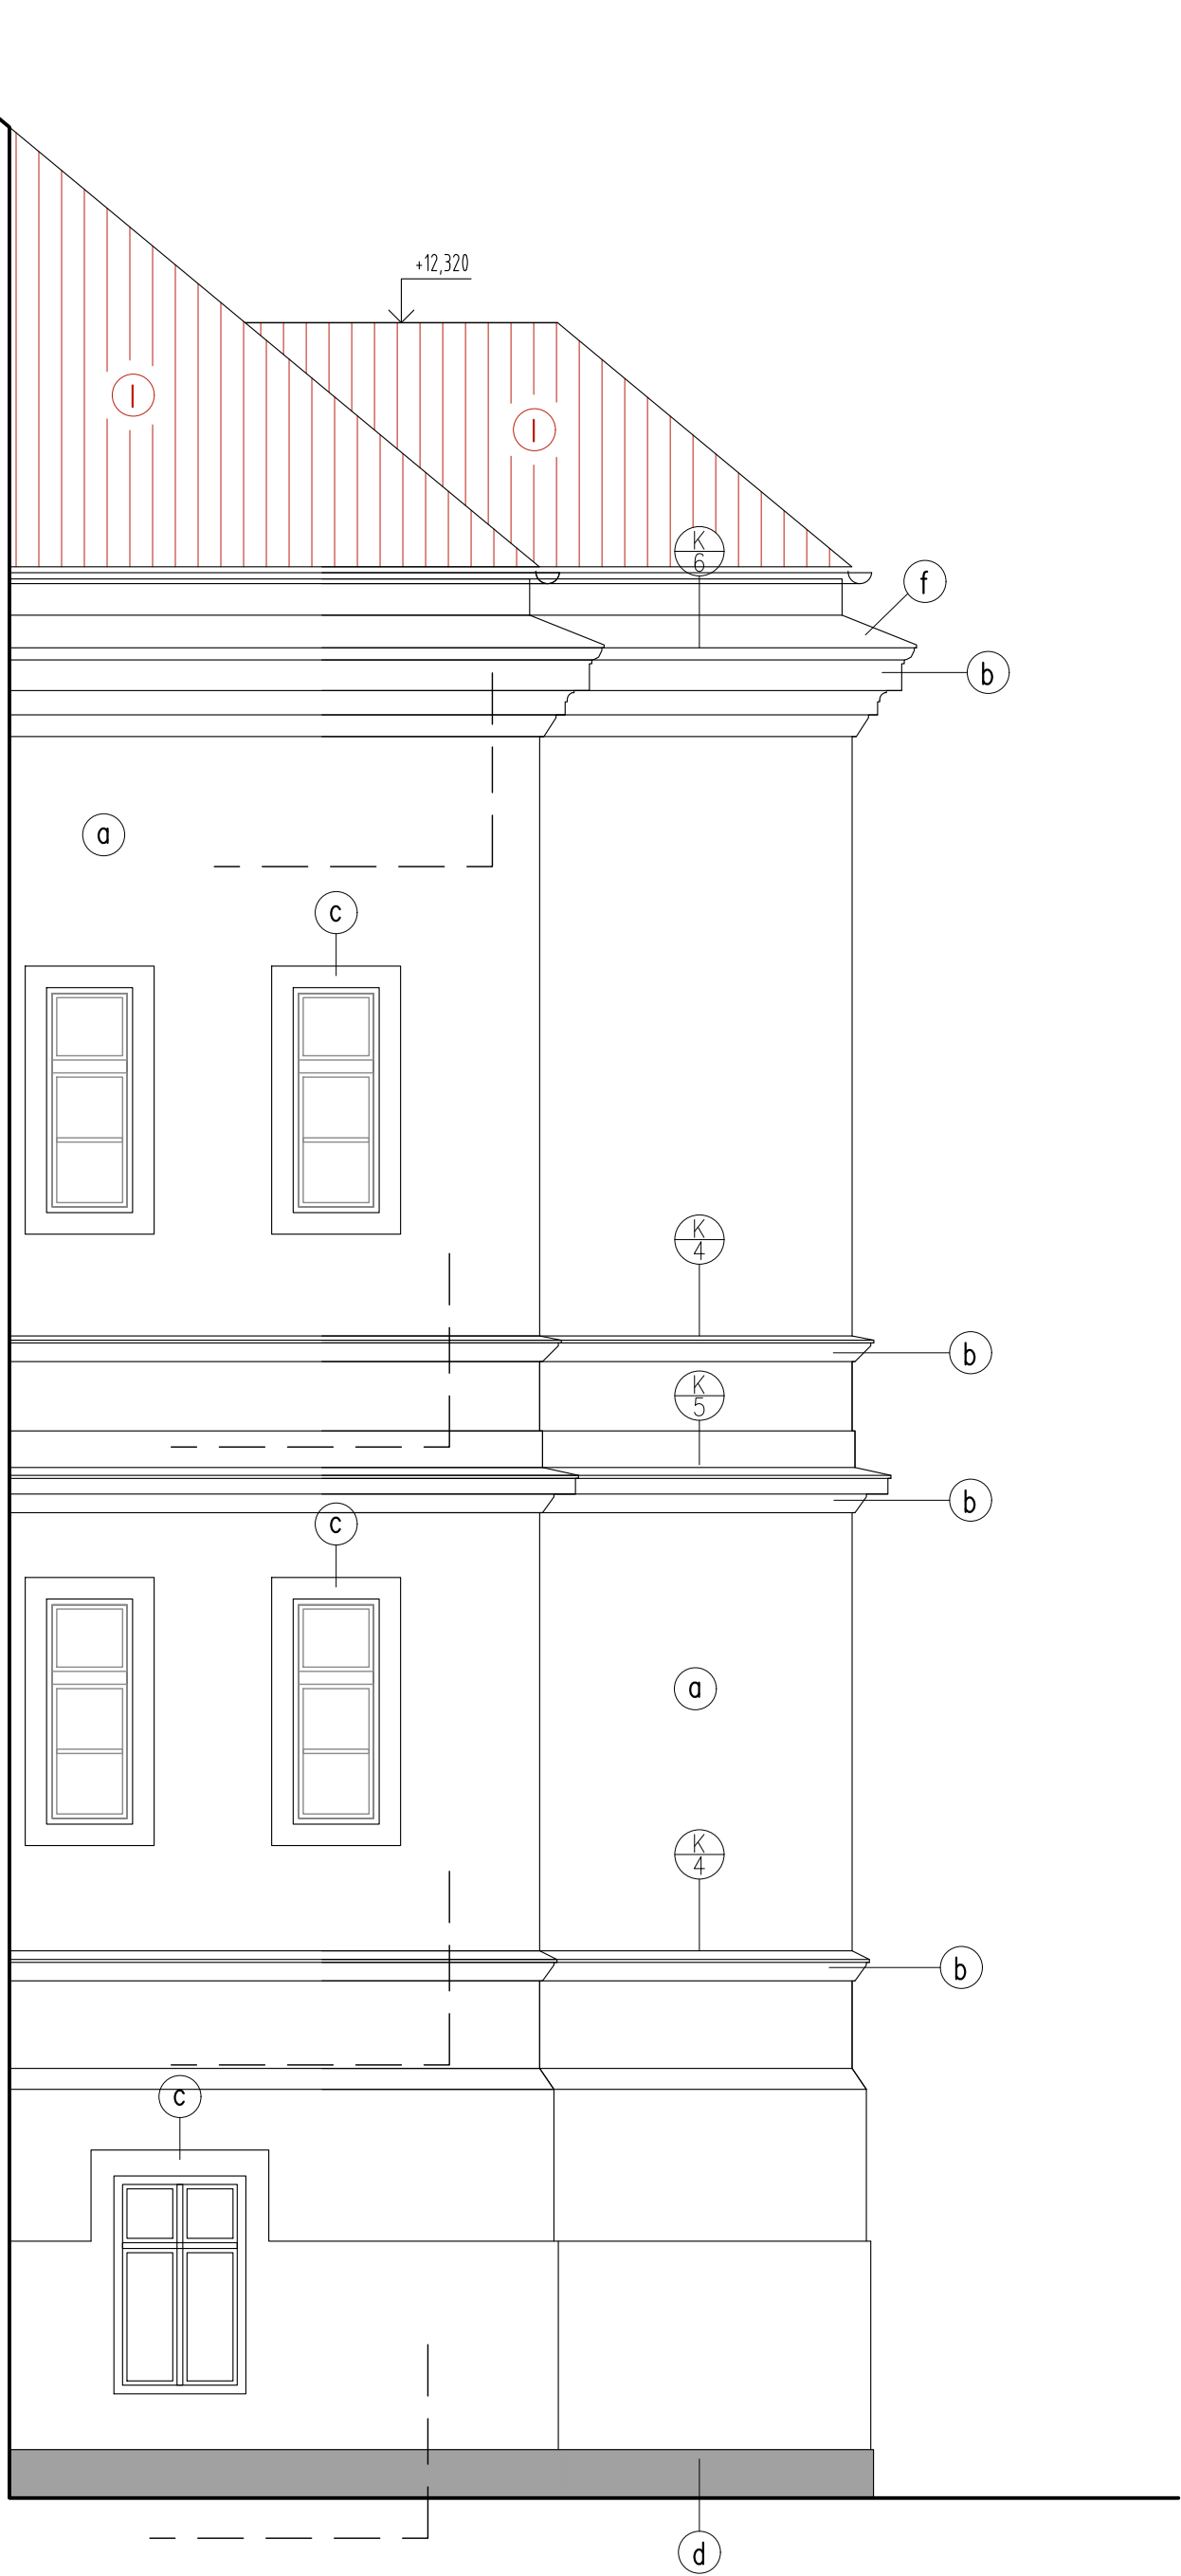


ŘEZOPOHLEDY JIHOVÝCHODNÍ - NAVRŽENÝ STAV

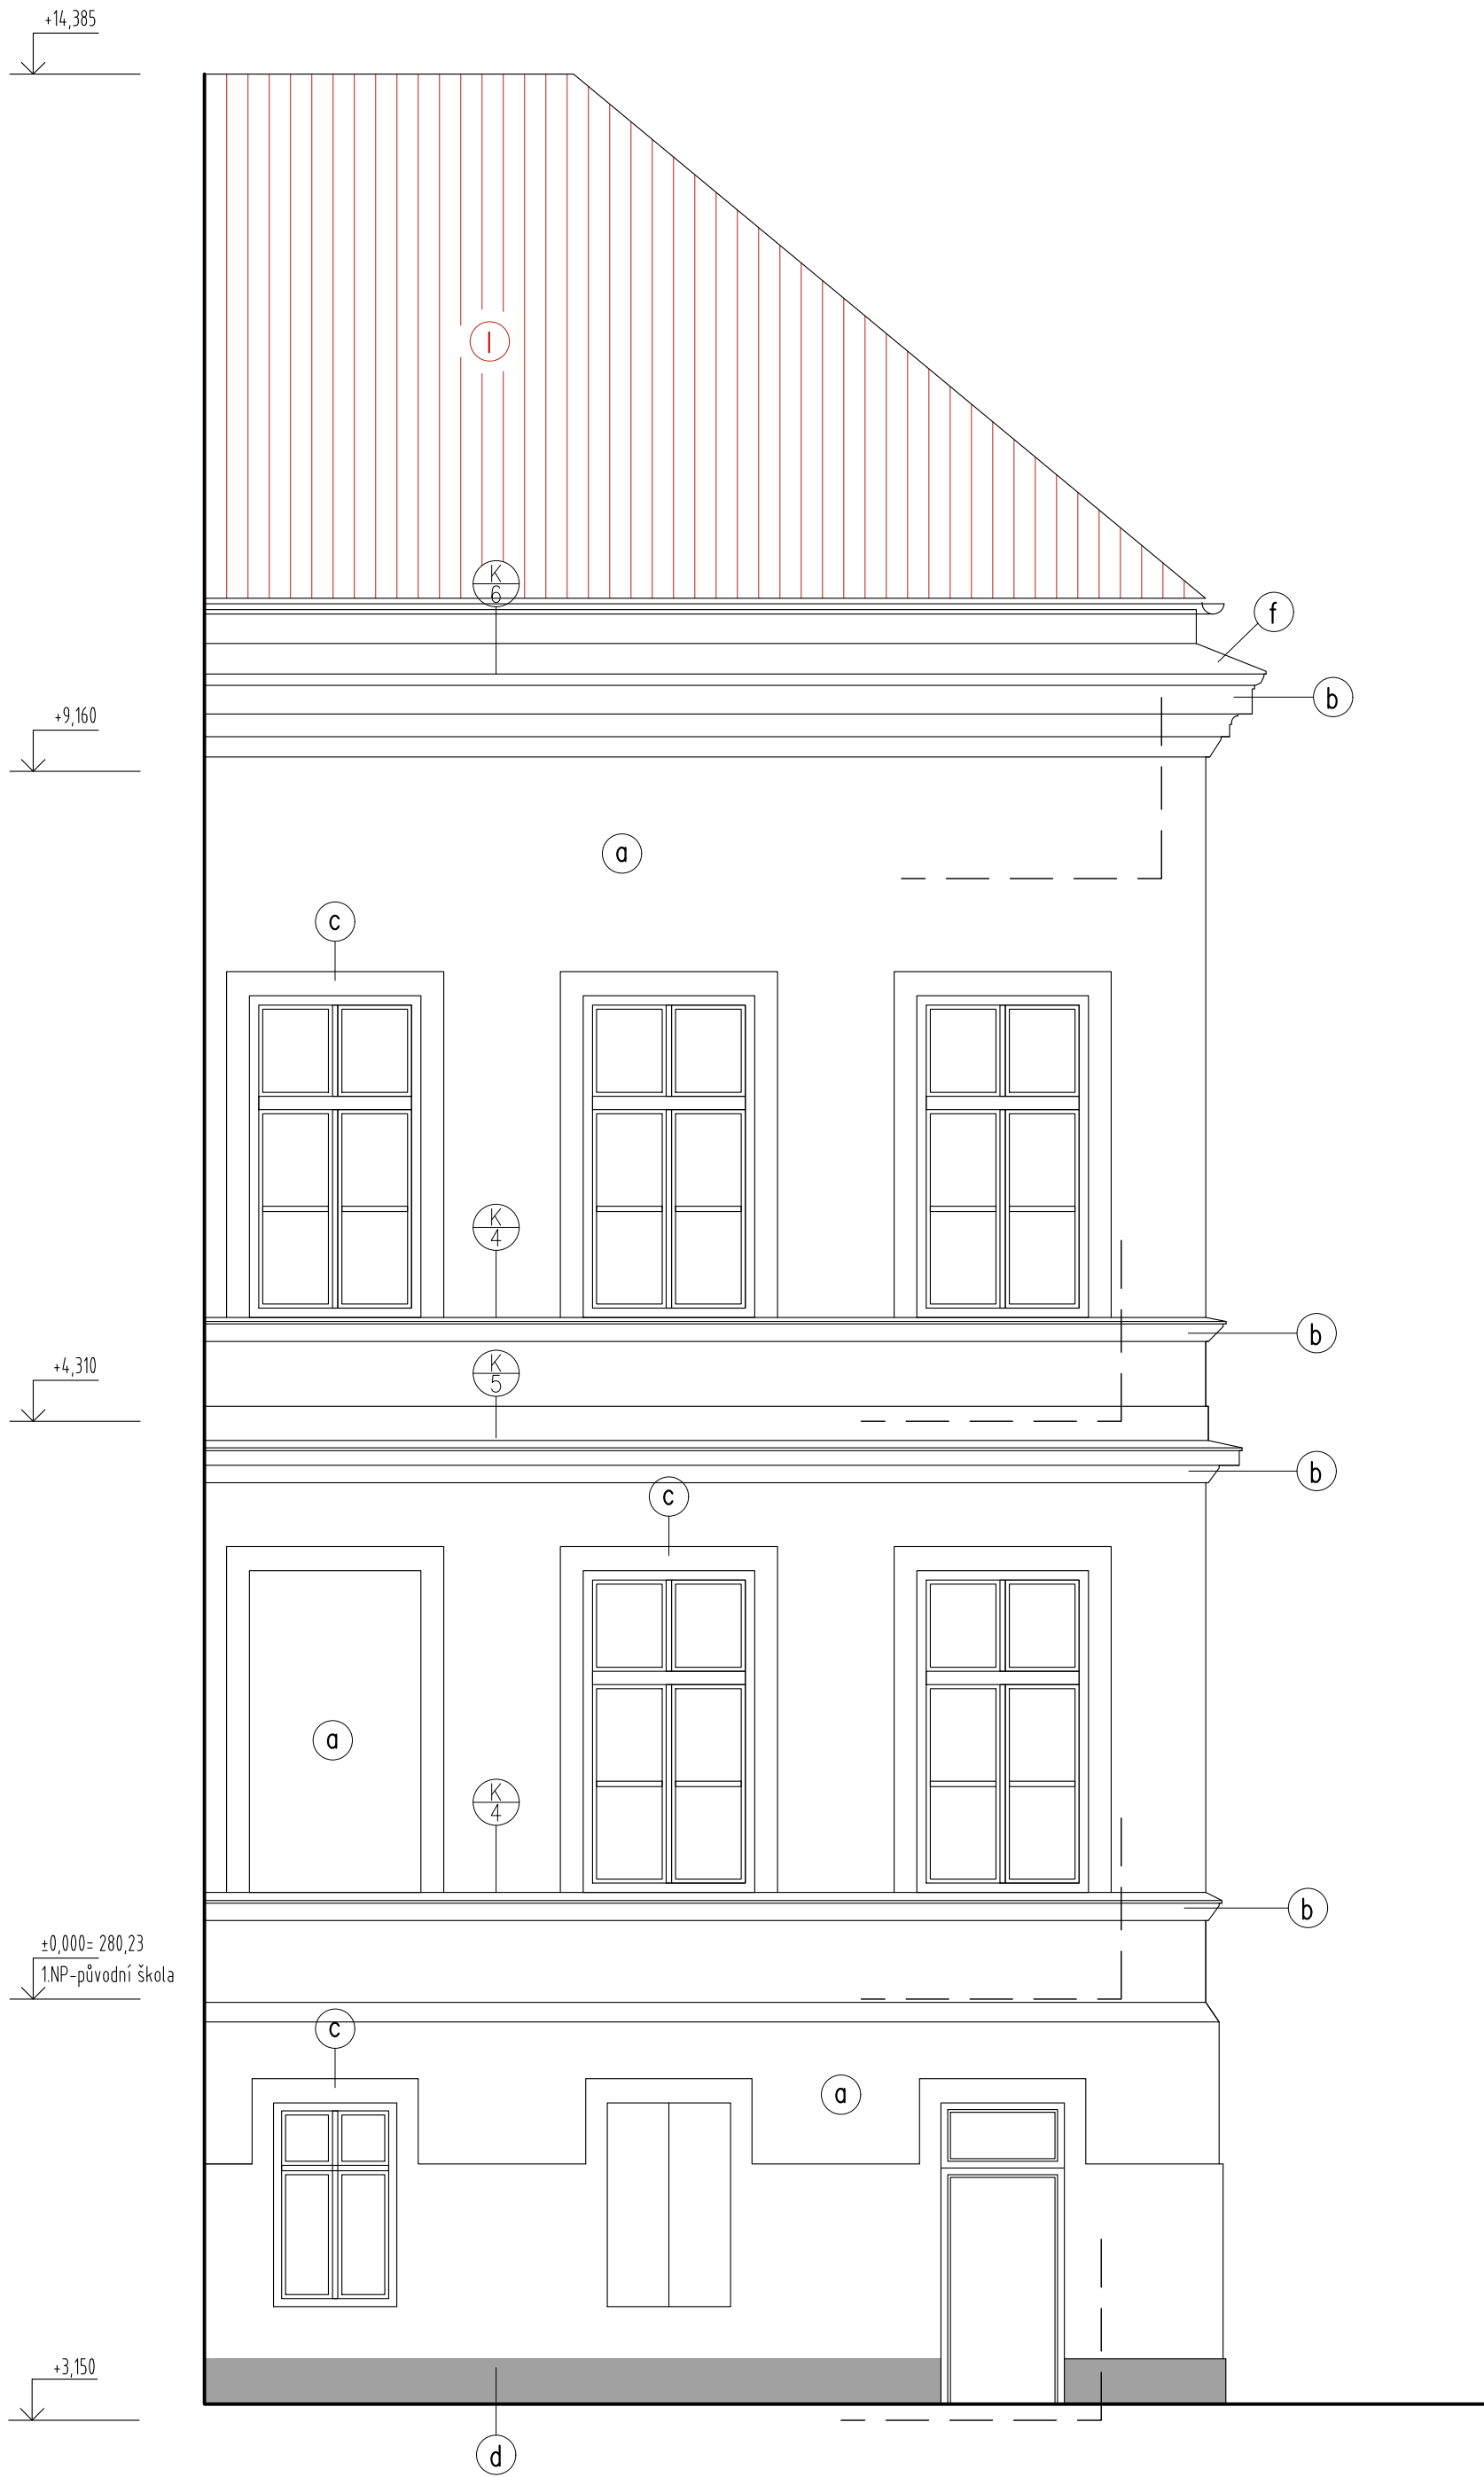

LEGENDA:

- a FASÁDA – HLADKÁ OMITKA, SVĚTLÉ ZELENÁ (plocha=123,9m2)
- b ŘÍMSY, PILASTRY, LISÉNY – HLADKÁ OMITKA, BILÁ (plocha vč. c.=55,9m2)
- c PROFILOVANÁ OSTĚNÍ, ŠAMBRÁNY, NADPRAŽÍ – HLADKÁ OMITKA, BILÁ
- d PÍSKOVCOVÝ SOKL (OSTĚNÍ PORTÁLU) HLADCE OPRACOVANÝ (plocha=4,5m2)
- f OPLECHOVÁNÍ – LAKOVANÝ PLECH
- g OKENNÍ DŘEVĚNÉ RÁMY – HNĚDÝ ODSTÍN
- i DVEŘE DŘEVĚNÉ – HNĚDÝ ODSTÍN
- j DVEŘE OCELOHLINÍKOVÉ – BILÝ NÁTĚR
- k DVEŘE DŘEVĚNÉ – ZELENÝ ODSTÍN
- l FASÁDA – HRUBÝ BRIZOLIT ŠEDÝ
- m FASÁDA – HRUBÝ BRIZOLIT ŽLUTÝ
- p ŘEZNÉ ZDIVO
- r NOVE KERAMICKÉ TAŠKY

OBJEDNATEL

Pardubický kraj

Komenského nám. 125
532 11 Pardubice

ZMĚNA VÝKRESU:				
Č. ZMĚNY	PŘEDMĚT ZMĚNY	ZMĚNU PROVEDL	PODPIS	DATUM ZMĚNY
1				
2				

SO 01 - expozice a zázemí

VÝŠKOVÝ SYSTÉM: Bpv
SOUŘAD. SYSTÉM: S-JTSK, ±0.000 = 280,23 m.n.m.

VEDOUcí PROJEKTANT	Ing. Stanislav Herudek		<div>oFED</div> <div>facility / energy / development</div>	
ZODPOVĚDNÝ PROJEKTANT	Ing. et Ing. arch. Pavel Fürst			
VYPRACOVAL	Ing. et Ing. arch. Pavel Fürst			
KONTROLOVAL	Ing. Stanislav Herudek			
NÁZEV AKCE:			DATUM	08/2023
TECHNICKÉ MUZEUM PARDUBICKÉHO KRAJE			FORMÁT	5xA4
NÁZEV OBJEKTU:			MĚŘÍTKO	1:50
SO 01 - BUDOVA 1			STUPEŇ	DPS
PŘÍLOHA:			ČÍS. ZAKÁZKY	2215
ŘEZOPOHLEDY JIHOVÝCHODNÍ - NAVRŽENÝ STAV			ČÍS. SOUPRAVY	ČÍS. VÝKRESU
				01_D1.32