


POHLED JIHOVÝCHODNÍ - STÁVAJÍCÍ STAV

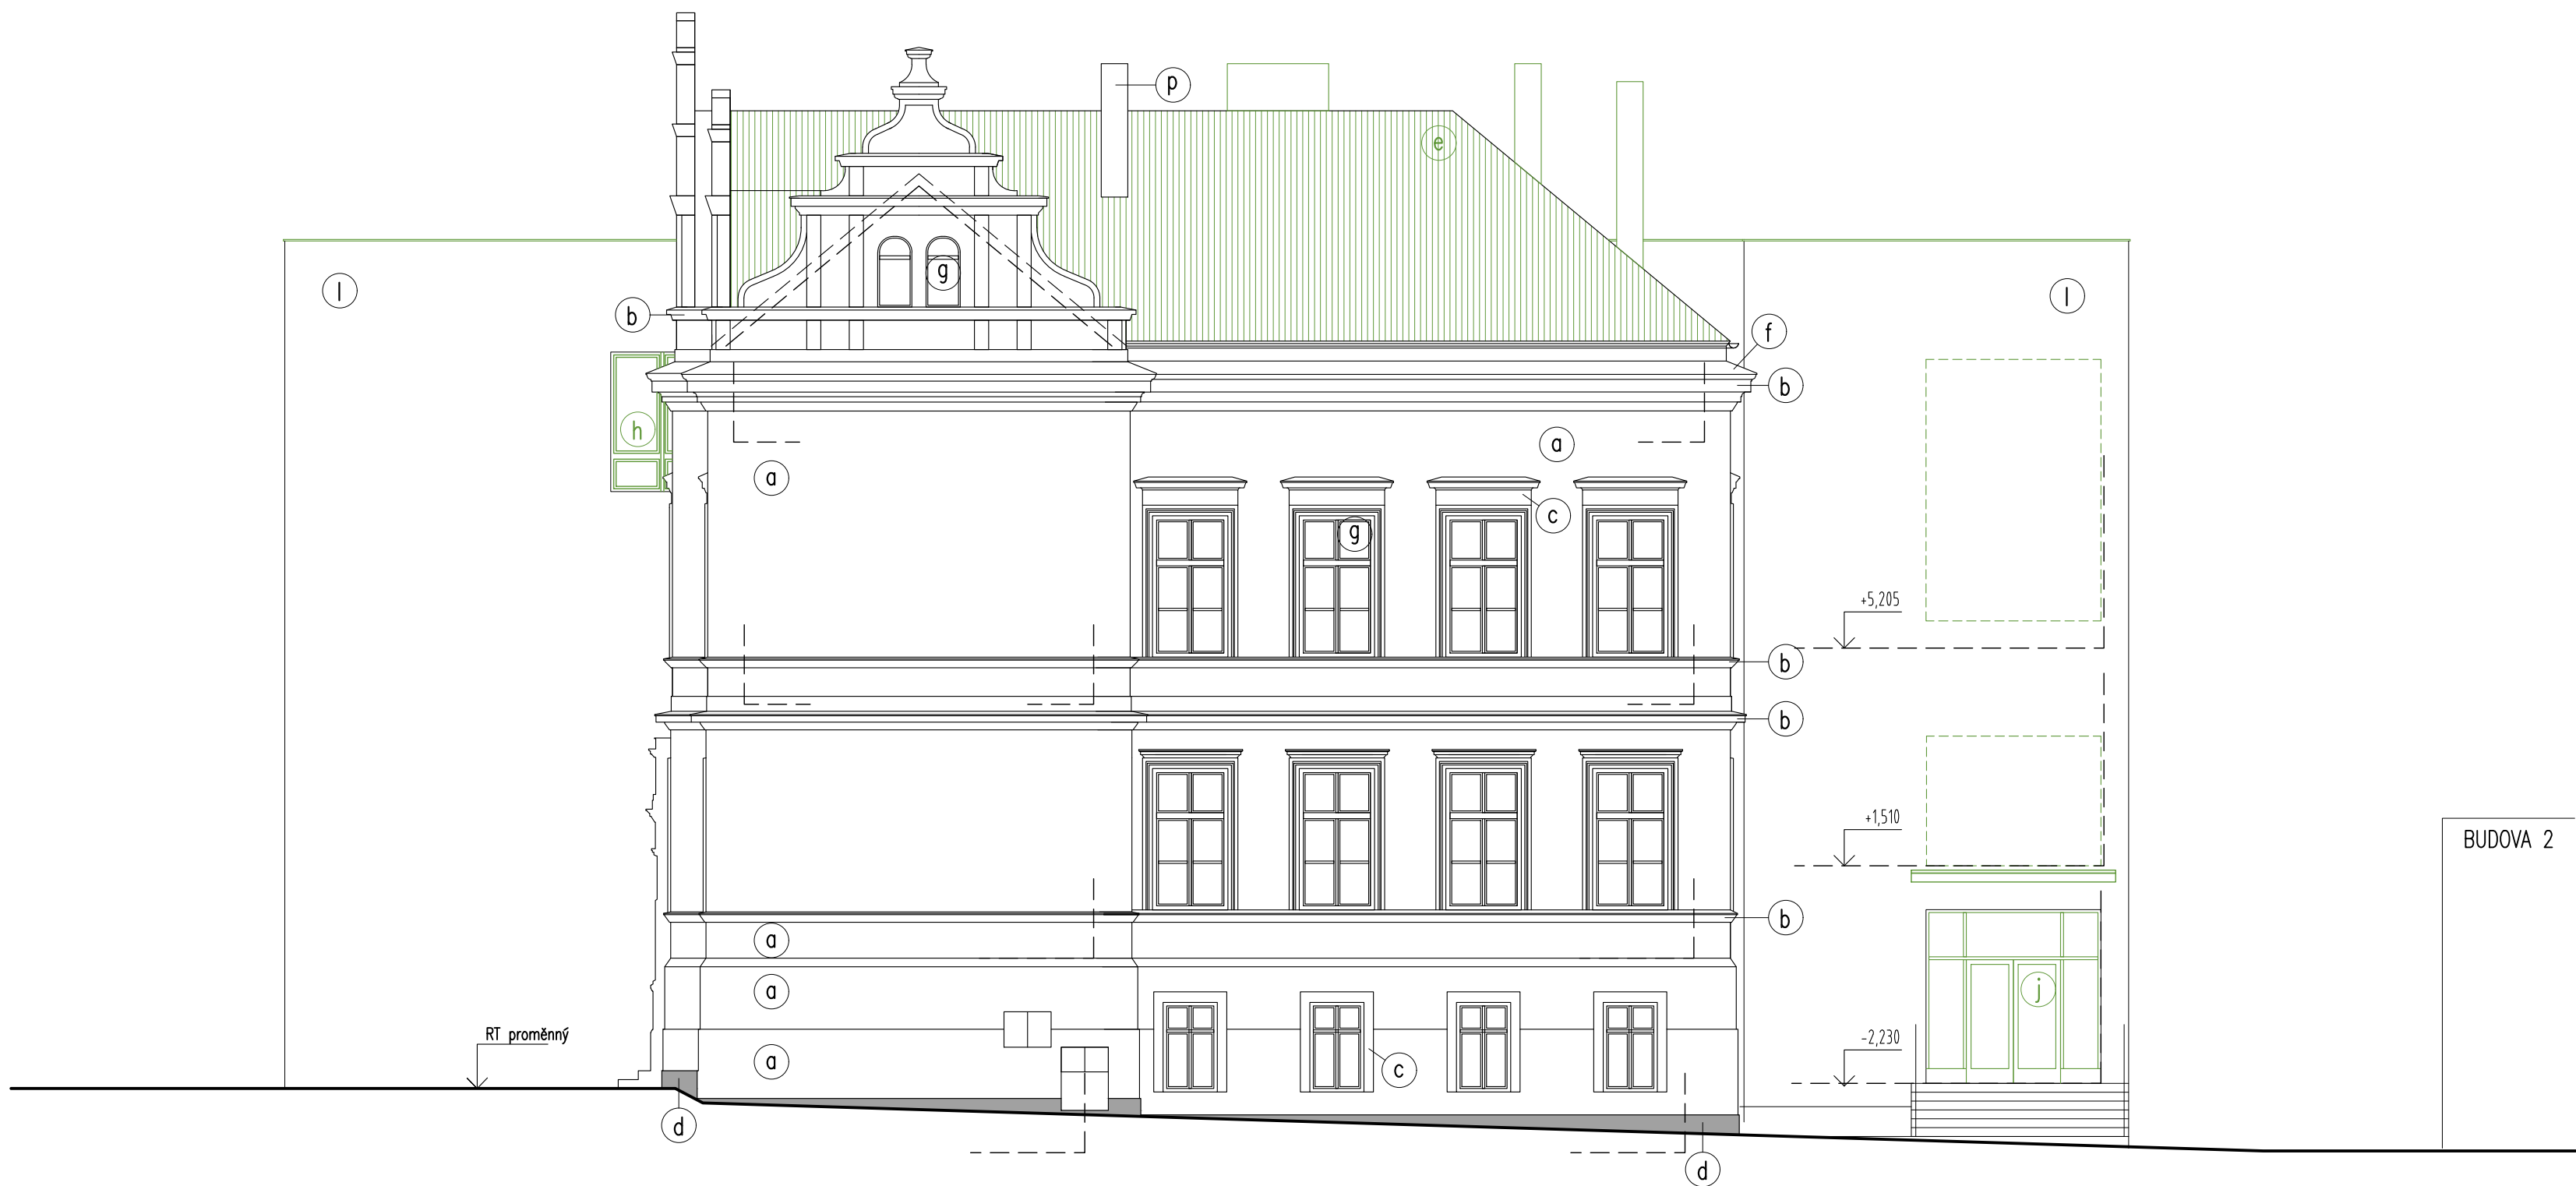

LEGENDA:

- a FASÁDA – HLADKÁ OMÍTKA, SVĚTLÉ ZELENÁ  
b ŘÍMSY, PILASTRY, LISÉNY – HLADKÁ OMÍTKA, BILÁ  
c PROFILOVANÁ OSTĚNÍ, ŠAMBRÁNY, NADPRAŽÍ – HLADKÁ OMÍTKA, BILÁ  
d PÍSKOVCOVÝ SOKL (OSTĚNÍ PORTÁLU) HLADCE OPRACOVANÝ  
e KERAMICKÁ KRYTINA TAŠKOVÁ BARVY ČERVENÉ  
f OPLECHOVÁNÍ – MĚĎ  
g OKENNÍ DŘEVĚNÉ RÁMY – HNĚDÝ ODSTÍN  
h OKENNÍ DŘEVĚNÉ RÁMY – BILÉ  
i DVEŘE DŘEVĚNÉ – HNĚDÝ ODSTÍN  
j DVEŘE OCELOHLINKOVÉ – BILÝ NÁTĚR  
k DVEŘE DŘEVĚNÉ – ZELENÝ ODSTÍN  
l FASÁDA – HRUBÝ BRÁZOLIT ŠEDÝ  
m FASÁDA – HRUBÝ BRÁZOLIT ŽLUTÝ  
n SOKL – KERAMICKÝ OBKLAD  
o LUXFERY  
p ŘEZNÉ ZDIVO

OBJEDNATEL	Pardubický kraj			
	Komenského nám. 125			
	532 11 Pardubice			

ZMĚNA VÝKRESU:				
Č. ZMĚNY	PŘEDMĚT ZMĚNY	ZMĚNU PROVEDL	PODPIS	DATUM ZMĚNY
1				
2				

SO 01 - expozice a zázemí

VÝŠKOVÝ SYSTÉM: Bpv  
SOUŘAD. SYSTÉM: S-JTSK, ±0.000 = 280,23 m.n.m.

VEDOUČÍ PROJEKTANT	Ing. Stanislav Herudek		<div>oFED</div> facility / energy / development	
ZODPOVĚDNÝ PROJEKTANT	Ing. et Ing. arch. Pavel Fürst			
VYPRACOVAL	Ing. et Ing. arch. Pavel Fürst			
KONTROLOVAL	Ing. Stanislav Herudek			
NÁZEV AKCE:			DATUM	08/2023
TECHNICKÉ MUZEUM PARDUBICKÉHO KRAJE			FORMÁT	4xA4
NÁZEV OBJEKTU:			MĚŘÍTKO	1:100
SO 01 - BUDOVA 1			STUPEŇ	DPS
PŘÍLOHA:			ČÍS. ZAKÁZKY	2215
POHLED JIHOVÝCHODNÍ - STÁVAJÍCÍ STAV			ČÍS. SOUPRAVY	01_D1.12