


OBSAH:

D.1.1.13\_GENERÁLNÍ KLÍČ

D.1.1.13a\_ROZPIS–GENERÁLNÍ KLÍČ


D.1.1.13b\_PŮDORYS–GENERÁLNÍ KLÍČ

Vypracoval:	Hlavní inženýr projektu:	<div> PROJEKČNÍ A INŽENÝRSKÁ SPOLEČNOST</div> <div>Sinc s.r.o. IČ: 288 14 878 +420 775 124 685 www.sinc.cz</div>	
Dan Zvára, DiS.	ING. Jaroslav DVOŘÁK		
Místo stavby: Rudoltice, p.č. 4245/91, k.ú. Rudoltice u Lanškrouna			
Investor: Pardubický kraj, Komenského náměstí 125, 530 02 Pardubice			
Akce: <b>Transformace Domova u studánky – domek Rudoltice II</b>  Objekt:		Formát: *	Paré:
		Datum: 10/2023	
		Stupeň: DPS	
		Zakáz. č.: 221201	
		Měřítko: *	
Výkres:  <b>GENERÁLNÍ KLÍČ</b>		Č.v.  <b>D.1.1.13</b>	



	27	pokoj 3				1	2	X	X	X				X			
	27a	pokoj 3 - skříň pokoj	jeden klíč			1								X			
	27b	pokoj 3 - botník pokoj				1								X			
	28	koupelna + WC	wc klička														
	29	pokoj 4	jeden klíč			1	2	X	X	X					X		
	28a	pokoj 4 - skříň pokoj				1									X		
	29b	pokoj 4 - botník pokoj				1									X		
	30	koupelna + WC	wc klička														
	31	pokoj 5	jeden klíč			1	2	X	X	X						X	
	30a	pokoj 5 - skříň pokoj				1										X	
	30b	pokoj 5 - botník pokoj				1										X	
	32	koupelna + WC	wc klička														
	33	pokoj 6	jeden klíč			1	2	X	X	X							X
	33a	pokoj 6 - skříň pokoj				1											X
	33b	pokoj 6 - botník pokoj				1											X
	34	koupelna + WC	wc klička														
	35	vchodové vedlejší 1				1	1	X	X	X							
	36	vchodové vedlejší 2				1	1	X	X	X							
	37	obytná místnost - pobytová terasa				1	1	X	X	X							
	38	jídlna - pobytová terasa				1	1	X	X	X							
	39	pokoj 1 - terasa				1	1	X	X			X					
	40	pokoj 2 - terasa				1	1	X	X				X				
	41	pokoj 3 - terasa				1	1	X	X					X			
	42	pokoj 4 - terasa				1	1	X	X						X		
	43	pokoj 5 - terasa				1	1	X	X							X	
	44	pokoj 6 - terasa				1	1	X	X								X
	45	skříň 1 chodba				1	2	X	X								
	46	skříň 2 chodba				1	2	X	X								
	47	skříň 3 chodba				1	2	X	X								
	48	skříň 4 chodba				1	2	X	X								
	49	skříň 5 chodba				1	2	X	X								
	50	skříň 6 chodba				1	2	X	X								
	51	skříň 7 chodba				1	2	X	X								
	52	skříň šatna zaměstnanci				2	2		X								
	53	skříň šatna zaměstnanci				2	2		X								
	54	skříň šatna zaměstnanci				2	2		X								
	55	skříň vstup				6	2	X	X								
	56	skříň šanony				1	2	X	X								
	57	skříň kancelář				1	2	X	X								
	58	skříň chodba zaměstnanci				1	2	X	X								
	59	branka 1 - terasa				1	3	X	X	X							
	60	branka 2 - terasa				1	3	X	X	X							
	61	branka 3 - terasa				1	3	X	X	X							

celkový počet: 74 98

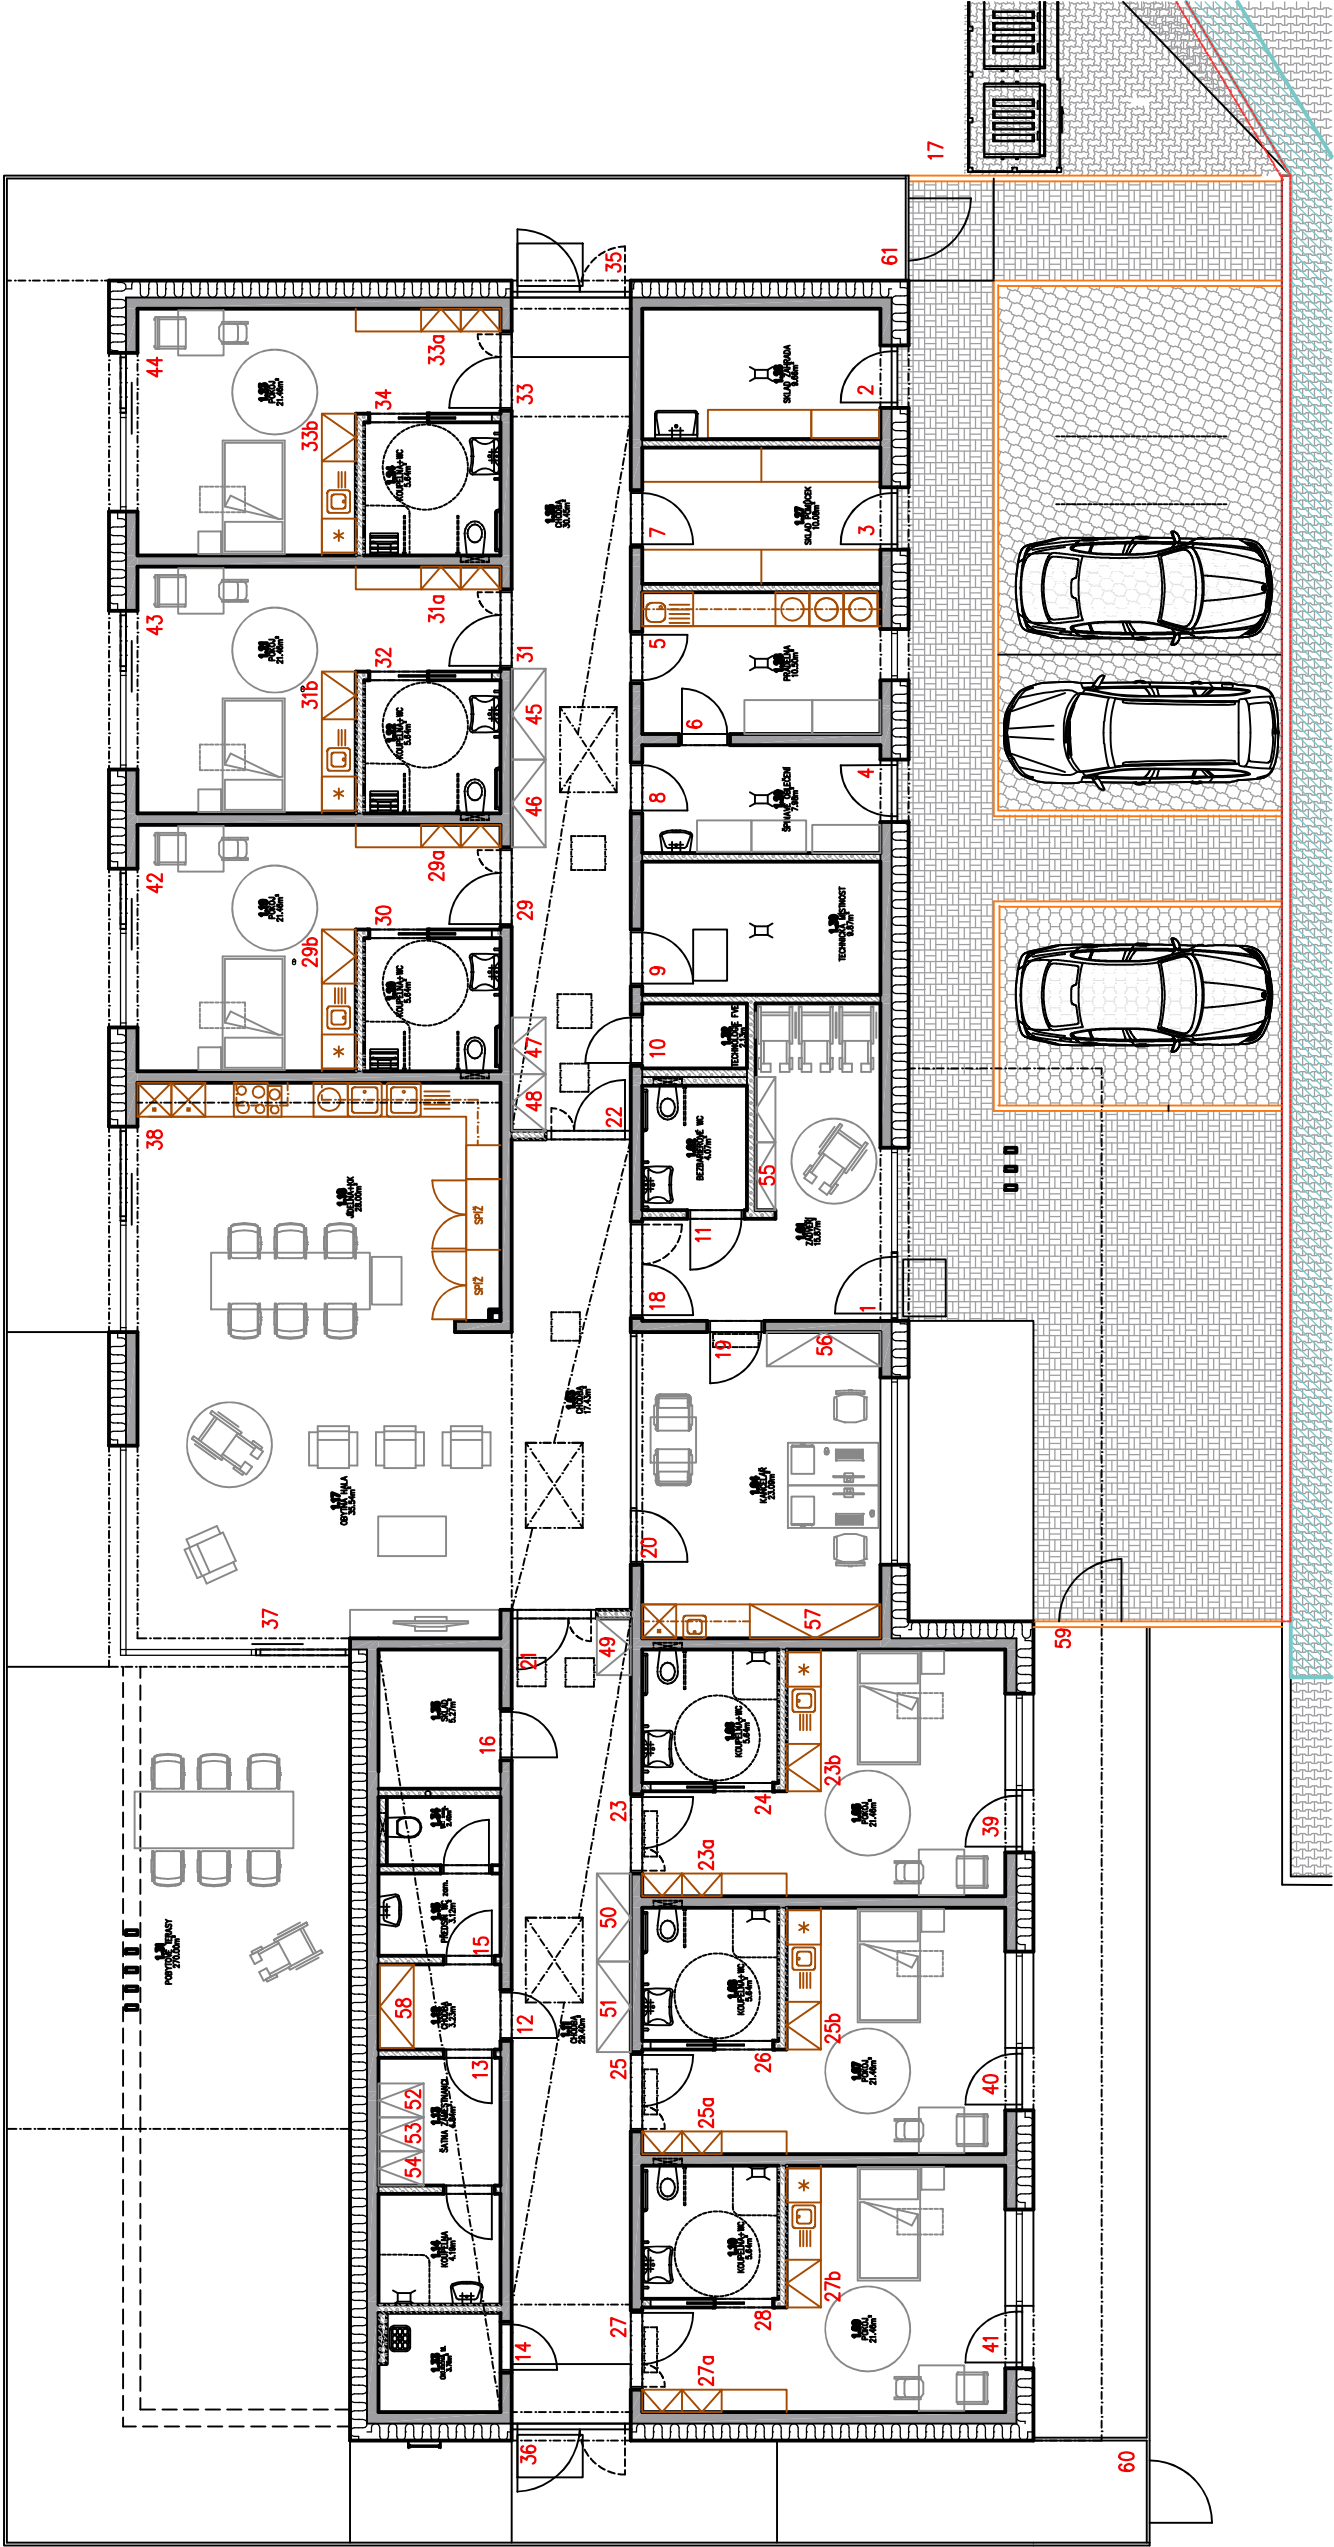

Vyracoval:		Hlavní inženýr projektu:	
Dan Zvára, DiS.		ING. Jaroslav DVORÁK	
Místo stavby: Rudoltice, p.č. 4245/91, k.ú. Rudoltice u Lanškrouna			
Investor: Pardubický kraj, Komenského náměstí 125, 530 02 Pardubice			
Akce:		Paré:	
Transformace Domova u studánky – domek Rudoltice II		Formát: A3	
		Datum: 10/2023	
		Stupeň: DPS	
		Zakáz. č.: 221201	
Objekt:		Měřítko: 1:150	
Výkres:		Č.v.	
		D.1.1.13b	