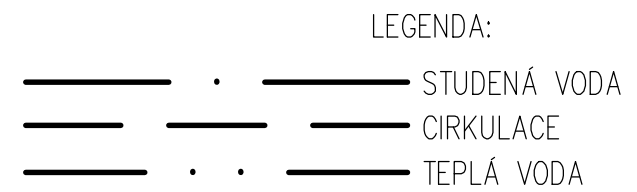



[illegible]

Vypracoval:	Hlavní inženýr projektu:
Luboš BARTOŠ	Ing. Jaroslav DVORÁK 
Místo stavby: Rudoltice, k.ú. Rudoltice u Lanškrouna, p.č. 4245/90	
Investor: Pardubický kraj, Komenského náměstí 125, 532 11 Pardubice	

Výkres: IZOMETRIE VODOVODU

Formát: 4 A4	Paré:
Datum: 02/2023	
Stupeň: DUR+DSP	
Zakáz. č.: 221201	
Měřítko: 1:50	
	Č.v.
	D.1.4.1.12