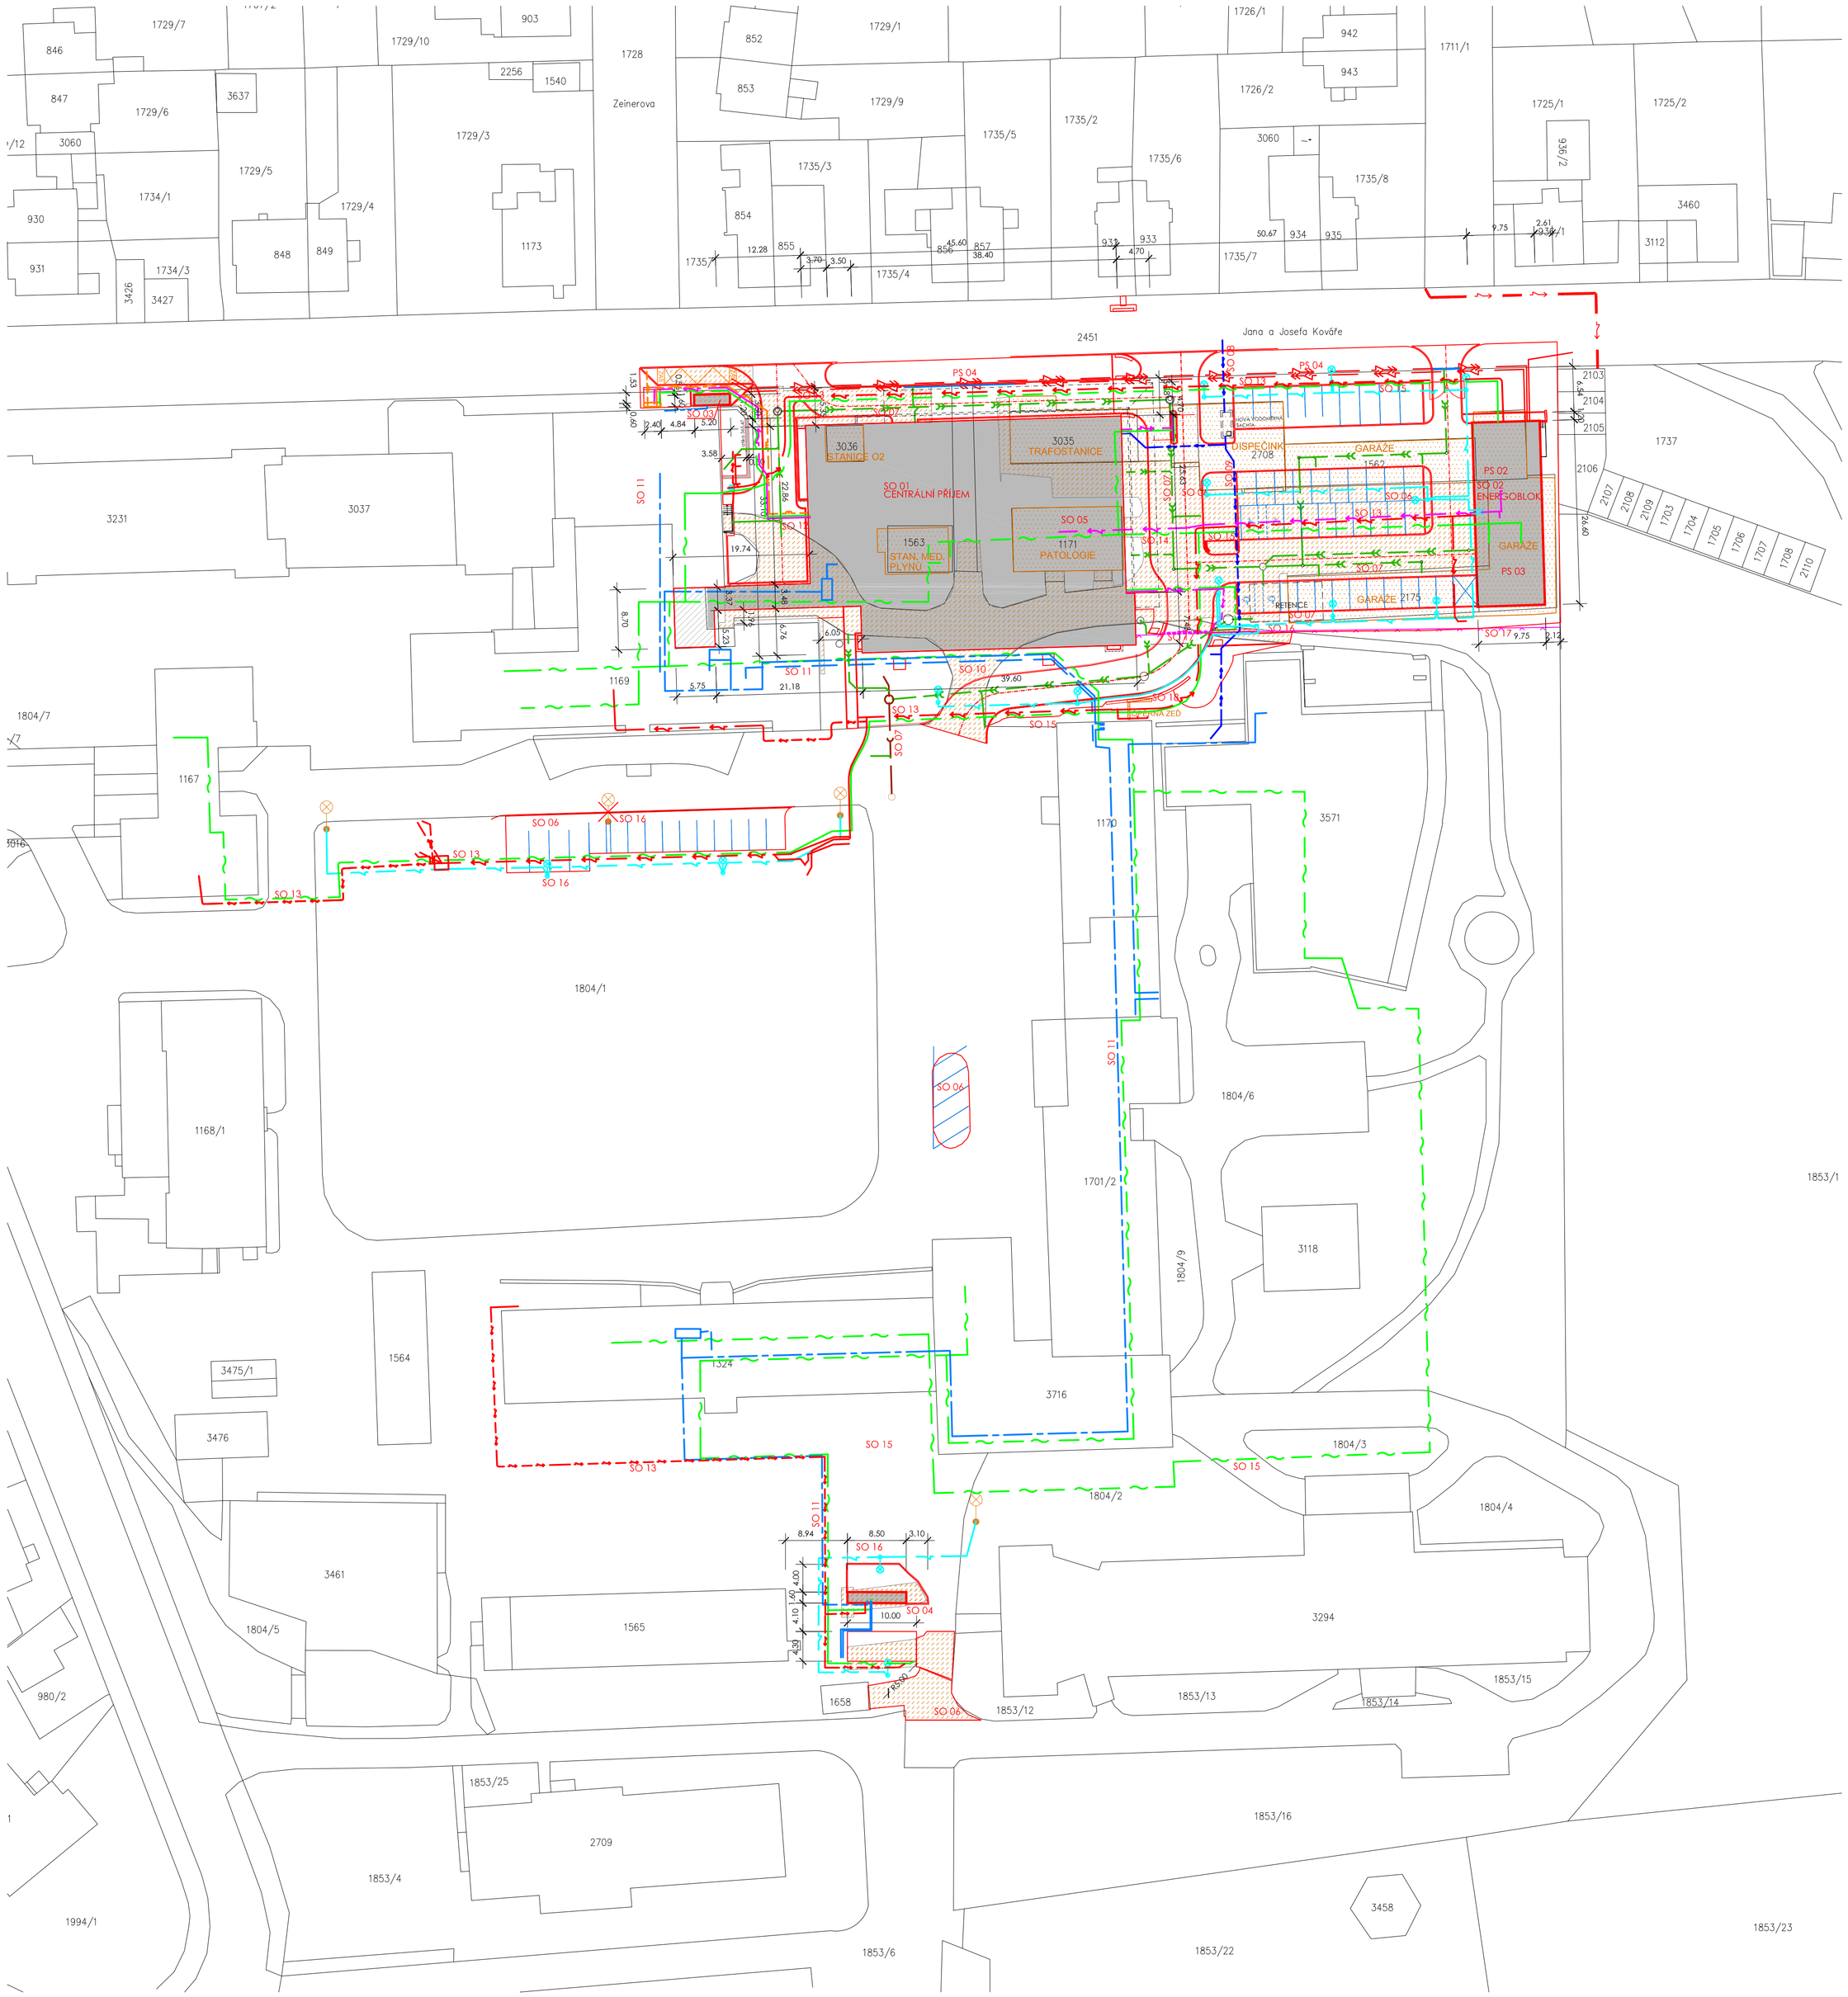

LEGENDA SÍTÍ

NOVÉ SÍTĚ

- JEDNOTNÁ KANALIZACE
- DEŠŤOVÁ KANALIZACE
- VODOVOD
- ZEMNÍ KABELOVÉ VEDENÍ NN (0,4kV) - SO 13
- ZEMNÍ KABELOVÉ VEDENÍ NN (0,4kV) - SO 14
- PODZEMNÍ SILNOPROUDÉ VEDENÍ - ROZVODY VO
- ZEMNÍ KABELOVÉ VEDENÍ ELEKTRONICKÝCH KOMUNIKACÍ
- POTRUBNÍ ROZVOD MP - 02
- POTRUBNÍ ROZVOD MP - N20
- AREÁLOVÝ PLYN - STŘEDOTLAK
- AREÁLOVÝ PLYN - NÍZKOTLAK
- ZEMNÍ KABELOVÉ VEDENÍ VN (35kV) - ČEZ
- ZEMNÍ KABELOVÉ VEDENÍ NN - ČEZ

- NOVÉ OBJEKTY
- VESTAVBA VE STÁVAJÍCÍM OBJEKTU
- UPRAVOVANÉ PLOCHY
- GARÁŽE — BOURANÉ OBJEKTY
- BOURANÉ ZPEVNĚNÉ PLOCHY - BETON, ASFALT
- STÁVAJÍCÍ STROMY - ZACHOVANÉ
- KÁCENÉ STROMY
- VÝSADBA NOVÝCH STROMŮ
- STOŽÁR VEŘEJNÉHO OSVĚTLENÍ
- ZRUŠENÝ STOŽÁR VEŘEJNÉHO OSVĚTLENÍ
- NOVÝ STOŽÁR VEŘEJNÉHO OSVĚTLENÍ
- HRANICE PARCEL
- NOVÉ OPLOCENÍ
- NOVÉ OPLOCENÍ

STAVEBNÍ OBJEKTY

SO 01 CENTRÁLNÍ PŘÍJEM
SO 02 ENERGOBLOK
SO 03 SKLAD TLAKOVÝCH LAHVÍ N2O
SO 04 ZDROJ O2, SKLAD TLAKOVÝCH LAHVÍ CO2, AR, CORGON
SO 05 PŘÍPRAVA ÚZEMÍ
SO 06 KOMUNIKACE, ZPEVNĚNÉ PLOCHY
SO 07 AREÁLOVÁ KANALIZACE, RETENCE, ORL
SO 08 PŘÍPOJKA VODOVODU
SO 09 AREÁLOVÝ VODOVOD
SO 10 PŘELOŽKY ZDRAVOTNĚ TECHNICKÝCH INSTALACÍ
SO 11 VENKOVNÍ ROZVODY A PŘELOŽKY MEDICINÁLNÍCH PLYNŮ
SO 12 PŘÍPOJKA PLYNU VČ. REGULAČNÍ SKŘÍNĚ
SO 13 PŘELOŽKY STÁVAJÍCÍCH VENKOVNÍCH SILNOPROUDÝCH ROZVODŮ
SO 14 VENKOVNÍ KABELOVÉ ROZVODY 0,4KV
SO 15 VENKOVNÍ KABELOVÉ ROZVODY ELEKTRONICKÝCH KOMUNIKACÍ
SO 16 VENKOVNÍ OSVĚTLENÍ
SO 17 OPLOCENÍ
SO 18 OPĚRNÉ ZDI
SO 19 TERÉNNÍ A SADOVÉ ÚPRAVY

PS 02 TRAFOSTANICE
PS 03 NÁHRADNÍ ZDROJ DA
PS 04 PŘELOŽKY VN 35 kV

POZN.
- PŘELOŽENÍ TRAS ZDRAVOTNĚ TECHNICKÝCH INSTALACÍ SO 10 BUDE PROVEDENO V RÁMCI KORIDORU MEZI PAVILONY B A G, TRASY NEZAKRESLENY

±0,000 = 360,00 BPV

Revize	Datum	Jméno	Podpis	Popis revize

Zpracovatel:
Sdružení EP - PAK

PROJEKČNÍ ARCHITEKTONICKÁ KANCELÁŘ SPOL. S R.O. — ING. ARCH. V. STEINHAUSEROVÁ GOMKOVO 11 669 00 BRNO — PAK@SKY.CZ WWW.ARCH.C T +420 541 642 513 T +420 541 642 238

EP Rožnov, a.s.
Božany Němcové 1720
CZ 756 61 Rožnov pod Radhoštěm
te.: 571 664 111, fax: 571 664 400
e-mail: ep@eproznov.cz

Hl. architekt projektu	Ing.arch.K.Steinhauserová	Projektant profese
Hl. inženýr projektu	Ing.Miroslav Běhal	
Vypracoval	Ing.Jiří Vašíček	P A K
Kontroloval		
Objednatel	Pardubický kraj	

Stavba
NPK, a.s., centrální příjem včetně centralizace akutních provozů v Orlickoústecké nemocnici

Stupeň	DPS
Datum	10/2018
Formát	8 x A4
Zak. č.	K16824016
Měřítko	1:500
Číslo paré	Revize 00

Stupeň 2.etapa - Dokumentace pro provedení stavby

Název výkresu
C4 - Katastrální situace