PŮDORYS PROVIZORNÍ CHODBY DO OBJEKTU 2 M 1:50

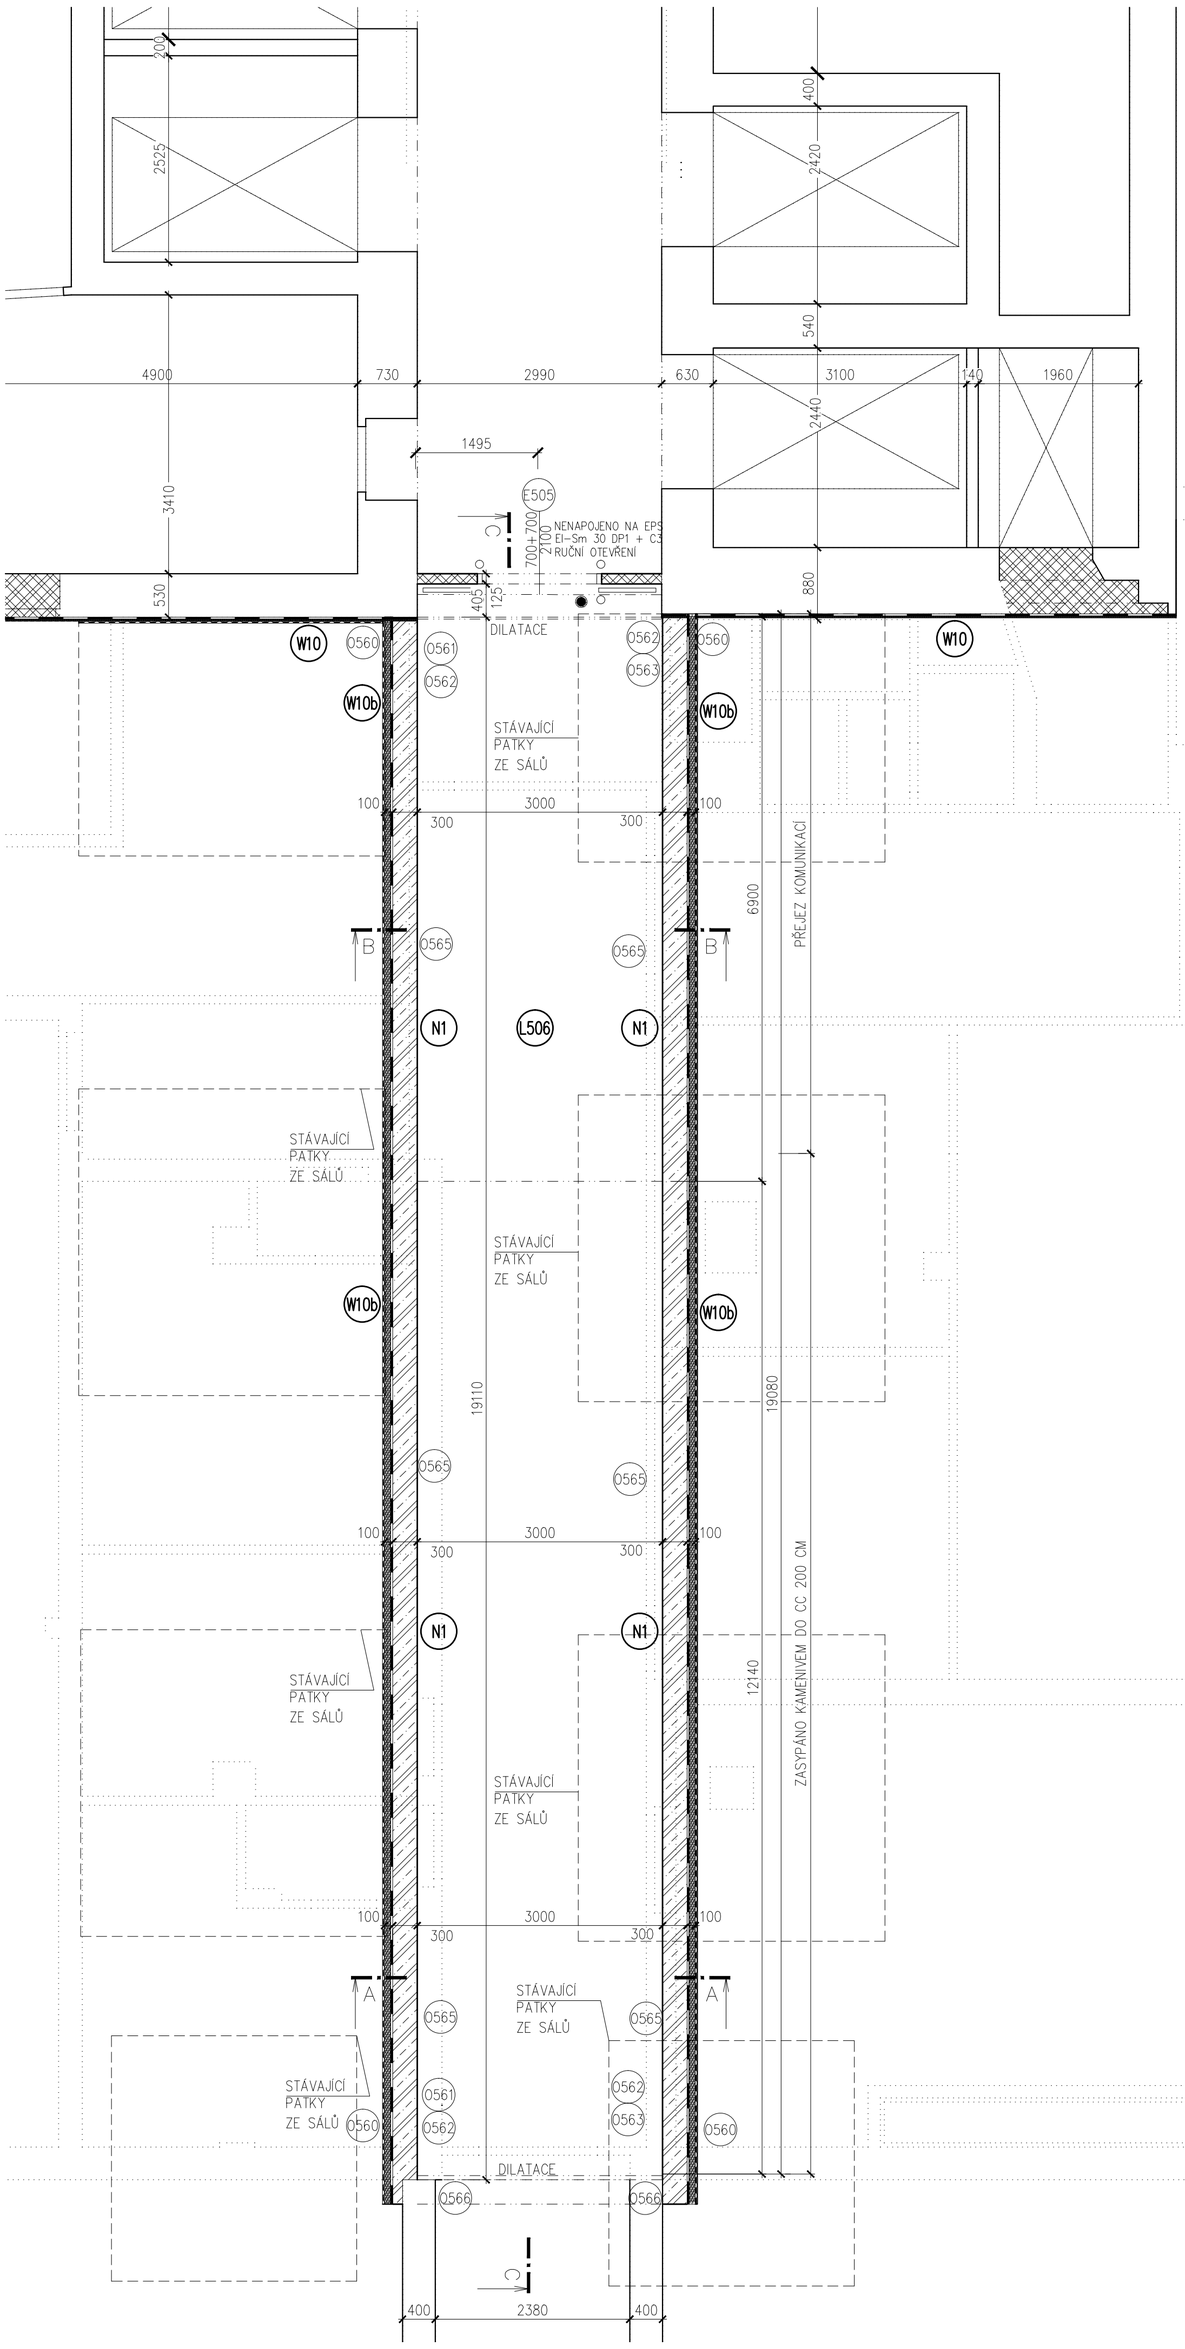

ŘEZ B–B PROVIZORNÍ CHODBOU V MÍSTĚ KOMUNIKACE

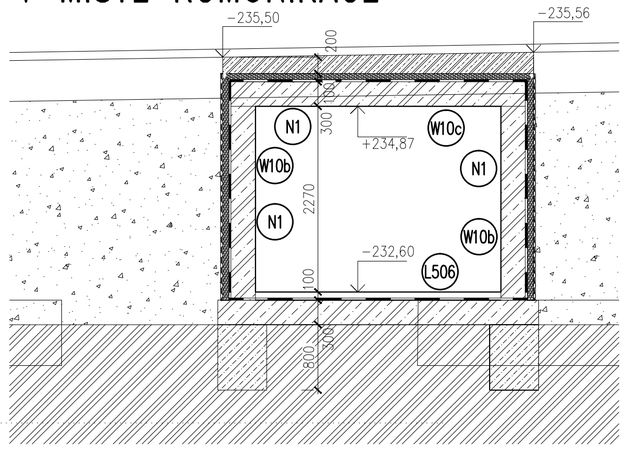

ŘEZ A–A PROVIZORNÍ CHODBOU M 1:50 V MÍSTĚ NÁSYPU Z KAČÍRKU

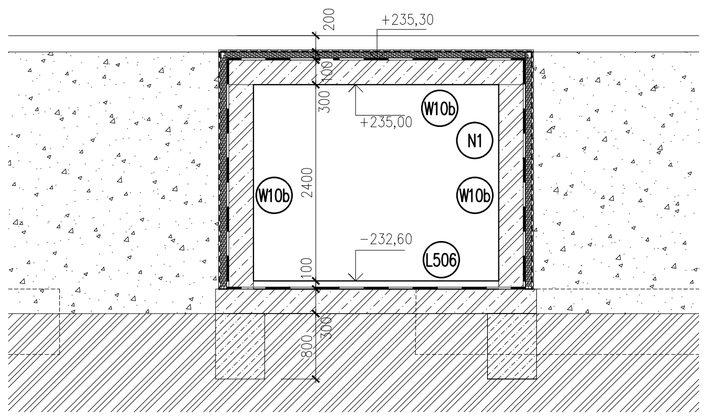

ŘEZ C–C– CHODBOU– NÁHRADA TRASY POD SÁLY M 1:50

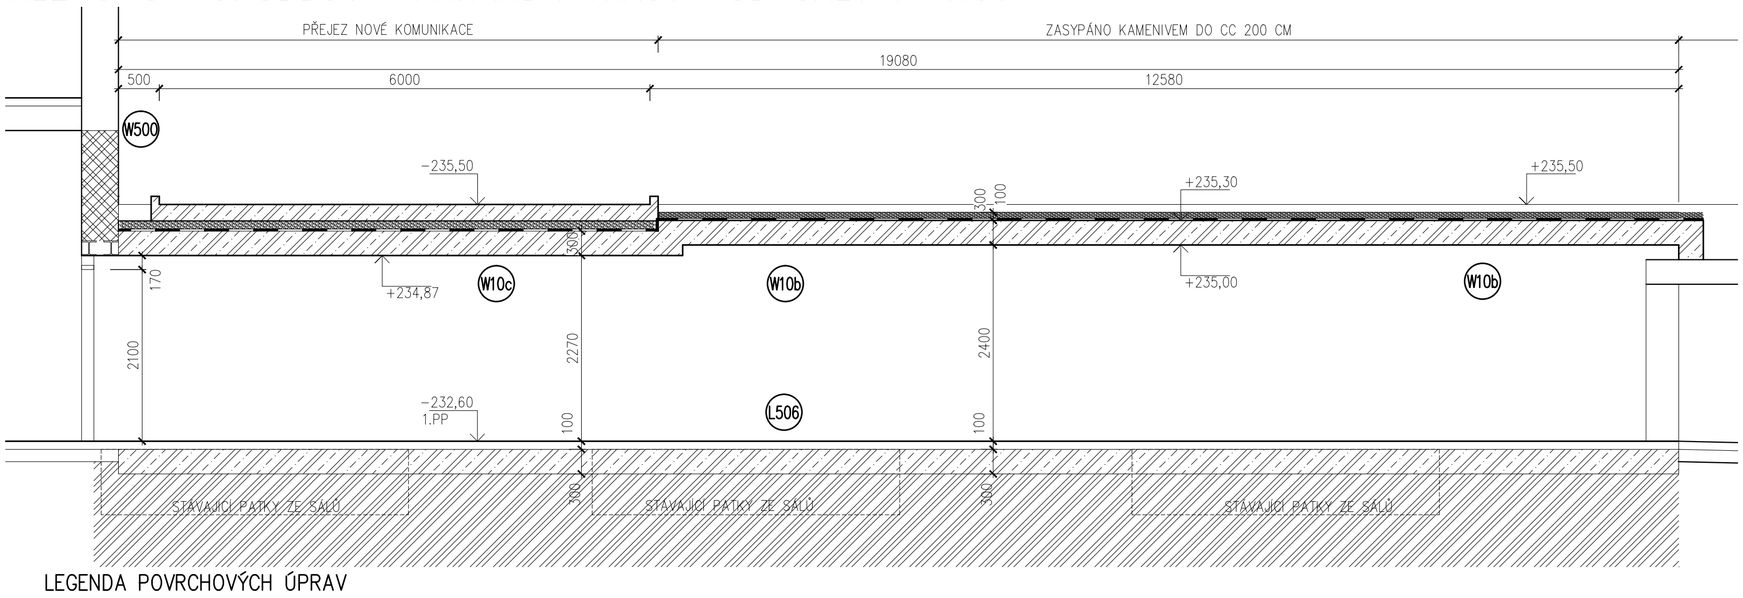

LEGENDA POVRCHOVÝCH ÚPRAV

POVRCHOVÉ ÚPRAVY/NÁTĚRY:

NÁTĚR N1 = MÍSTNOSTI S VYŠŠÍM NÁROKEM NA MECHANICKOU ODOLNOST A OMYVATELNOST
– DLE DRUHU PODKLADU PROVÉST: HLOUBKOVOU PENETRACI PRO SJEDNOCENÍ NASÁKAVOSTI, ZAMEZUJÍCÍ SPRAŠOVÁNÍ PODKLADU. V PŘÍPADĚ HLADKÝCH A NESAVÝCH PODKLADŮ NUTNO NANÉST KOTVÍCÍ ADHEZNÍ MŮSTEK.
– VÁPENOSÁDROVÁ SUCHÁ OMÍTKOVÁ SMĚS PRO PŘÍPRAVU JEDNOVRSTVÉ OMÍTKY S VELMI HLADKÝM KLETOVANÝM POVRCHEM BEZ TRHLIN, VHODNÝM PRO MALBU, ZRNO DO 0,8 MM. APLIKOVANÁ TL. 15 MM.
VELMI DOBRÁ ZPRACOVATELNOST, VHODNÁ KE STROJNÍMU NANÁŠENÍ, JEDNOVRSTVÁ S VELMI HLADKÝM POVRCHEM A NÍZKÝM DIFUZNÍM ODPOREM
– VYSOCE KVALITNÍ BAREVNÝ POLYURETANOVÝ AKRYLOVÝ LAK ODOLNÝ PROTI POŠKRABÁNÍ, ODĚRU A ÚDERŮM. PEVNÝ A CELISTVÝ POVRCH, DIFUZNÍ, ODOLNÝ PROTI ČISTÍCÍM PROSTŘEDKŮM, POŽADAVEK NA MATNÉ PROVEDENÍ NÁTĚRU.
ODĚR ZA MOKRA DLE DIN EN 13 300: TŘÍDA 1. BARENOST DLE PD INTERIERU.

NÁTĚR N2 = MÍSTNOSTI SE STŘEDNÍM NÁROKEM NA MECHANICKOU ODOLNOST A OMYVATELNOST
– DLE DRUHU PODKLADU PROVÉST: HLOUBKOVOU PENETRACI PRO SJEDNOCENÍ NASÁKAVOSTI, ZAMEZUJÍCÍ SPRAŠOVÁNÍ PODKLADU. V PŘÍPADĚ HLADKÝCH A NESAVÝCH PODKLADŮ NUTNO NANÉST KOTVÍCÍ ADHEZNÍ MŮSTEK.
– VÁPENOSÁDROVÁ SUCHÁ OMÍTKOVÁ SMĚS PRO PŘÍPRAVU JEDNOVRSTVÉ OMÍTKY S VELMI HLADKÝM KLETOVANÝM POVRCHEM BEZ TRHLIN, VHODNÝM PRO MALBU, ZRNO DO 0,8 MM. APLIKOVANÁ TL. 15 MM.
VELMI DOBRÁ ZPRACOVATELNOST, VHODNÁ KE STROJNÍMU NANÁŠENÍ, JEDNOVRSTVÁ S VELMI HLADKÝM POVRCHEM A NÍZKÝM DIFUZNÍM ODPOREM
– VNITŘNÍ DISPERZNÍ OMYVATELNÁ, VYSOCE KRYJÍCÍ BARVA, BEZ OBSAHU ZAKALUJÍCÍCH LÁTEK, DIFUZNÍ (HODNOTA SD MENŠÍ NEŽ 0,1M), NÁTĚR MATNÝ.
ODĚR ZA MOKRA DLE DIN EN 13 300: TŘÍDA 3. BARENOST DLE PD INTERIERU.

LEGENDA HMOT

STÁVAJÍCÍ KONSTRUKCE
ZDIVO A KONSTRUKCE STÁVAJÍCÍ

BOURANÉ ZDIVO A KONSTRUKCE

NOVÉ KONSTRUKCE
ŽELEZOBETONOVÉ MONOLITICKÉ KONSTRUKCE – DLE PD STAVEBNĚ KONSTRUKČNÍ ČÁST (VYKONZOLOVANÉ VODOROVNÉ DESKY PREFABRIKOVANÉ, POHLEDOVÝ PROBARVENÝ BETON)

ROSTLÝ TERÉN, ZHUTNĚNÝ – DLE PD STAVEBNĚ KONSTRUKČNÍ ČÁST

BETON PROSTÝ, DRUH BETONU DLE DLE SPECIFIKACE VE SKLADBÁCH STŘEŠNÍCH ČI OBVODOVÝCH PLÁŠŤŮ, RESP. DLE SPECIFIKACE V JEDNOTLIVÝCH VÝKRESECH

NETŘÍDĚNÝ ZÁSYPOVÝ MATERIÁL – ŠTĚRKOPÍSEK, DOBŘE HUTNITELNÝ, HUTNIT PO MAX. VRSTVĚ 300 MM MÍRA ZHUTNĚNÍ Edef2/Edef1 < 2, ZHUTNĚNO NA Edef=MIN. 40 MPa

TEPELNÁ IZOLACE OBVODOVÝCH STĚN A STŘEŠNÍHO PLÁŠTĚ
DRUH IZOLACE A TLOUŠŤKA DLE VÝPISU JEDNOTLIVÝCH SKLADEB

IZOLACE PROTI ZEMNÍ VLHKOSTI, PŘÍP. TLAKOVÉ VODĚ A RADONU Z ASFALTOVÝCH PÁSŮ MODIFIKOVANÝCH, TYP IZOLACE VIZ. SKLADBY KONSTRUKCÍ

SKLADBY KONSTRUKCÍ

W10 SKLADBA VNĚJŠÍCH PODZEMNÍCH STĚN S T.I. Z XPS TL.50 MM

– PODZEMNÍ BETONOVÉ STĚNY Z MONOLITICKÉHO BET. (ŽB) A OSTATNÍ PODZEMNÍ KONSTRUKCE
– PENETRACE OČIŠTĚNÉHO PODKLADU PEN.– ADHAEZIVNÍM ASFALTOVÝ NÁTĚREM
– ASFALTOVÁ IZOLACE PROTI TLAKOVÉ VODĚ A RADONU – 3X HYDROIZOLAČNÍ ELASTOMEROBITUMENOVÝ (MODIFIKOVANÝ SBS), PLNOPLOŠNĚ NATAVENÝCH, SPOJE PÁSU MIN. 100 MM, PÁSY V JEDNOTLIVÝCH VRSTVÁCH VZÁJEMNĚ PŘEKRYTY O 1/3 – 1/2
- PODKLADNÍ PÁS – ELASTOMEROBITUMENOVÝ (MODIFIKOVANÝ SBS) PODKLADNÍ HYDROIZOLAČNÍ NATAVOVACÍ PÁS TL. 4,0 MM VYZTUŽENÝ SKELNOU TKANOU NOSNOU VLOŽKOU, PROTIRADONOVÁ IZOLACE VE SPODNÍ STAVBĚ. PLNOPLOŠNĚ NATAVENÝ.
- SPODNÍ PÁS – ELASTOMEROBITUMENOVÝ (MODIFIKOVANÝ SBS) HYDROIZOLAČNÍ NATAVOVACÍ PÁS TL. 4,0 MM VYZTUŽENÝ POLYESTEROVOU NOSNOU VLOŽKOU, PROTIRADONOVÁ IZOLACE VE SPODNÍ STAVBĚ, S MINERÁLNÍM POSYPEM, ODTAVOVACÍ FOLIÍ, PLNOPLOŠNĚ NATAVENÝ – CERTIFIKOVANÝ NA STŘEDNÍ RADONOVÝ INDEX.

HORNÍ PÁS – ELASTOMEROBITUMENOVÝ (MODIFIKOVANÝ SBS) HYDROIZOLAČNÍ NATAVOVACÍ PÁS TL. MIN. 3,8 MM VYZTUŽENÝ SKELNOU A AL NOSNOU VLOŽKOU SVYSOKOU ODOLNOSTÍ PROTI RADONU, PROTIRADONOVÁ IZOLACE VE SPODNÍ STAVBĚ
– TEPELNÁ IZOLACE – Z EXTRUDOVANÉHO POLYSTYRENU 3035 CS TL.50MM, SPOJE NA POLODRÁŽKU
LEPENO K PODKLADU PUR PĚNOU, STYKY DESEK PŘI ROZEVÍRÁNÍ U OBLOUKOVÝCH ČÁSTÍ PROPĚNIT MONTÁŽNÍ PUR PĚNOU
– PROFILOVANÁ DRENÁŽNÍ FOLIE Z VYSOKOTLAKÉHO HDPE S INTEGROVANOU FILTRAČNÍ POLYPROPYLENOVOU DRENÁŽNÍ GEOTEXTILIÍ NAVAŘENOU NA VRCHOLCÍCH NOPŮ. VÝŠKA NOPŮ 9 MM,

W10b SKLADBA VNĚJŠÍCH PODZEMNÍCH STĚN S T.I. Z XPS TL.100 MM

– PODZEMNÍ BETONOVÉ STĚNY Z MONOLITICKÉHO BET. (ŽB) A OSTATNÍ PODZEMNÍ KONSTRUKCE
– PENETRACE OČIŠTĚNÉHO PODKLADU PEN.– ADHAEZIVNÍM ASFALTOVÝ NÁTĚREM
– ASFALTOVÁ IZOLACE PROTI TLAKOVÉ VODĚ A RADONU – 3X HYDROIZOLAČNÍ ELASTOMEROBITUMENOVÝ (MODIFIKOVANÝ SBS), PLNOPLOŠNĚ NATAVENÝCH, SPOJE PÁSU MIN. 100 MM, PÁSY V JEDNOTLIVÝCH VRSTVÁCH VZÁJEMNĚ PŘEKRYTY O 1/3 – 1/2
- PODKLADNÍ PÁS – ELASTOMEROBITUMENOVÝ (MODIFIKOVANÝ SBS) PODKLADNÍ HYDROIZOLAČNÍ NATAVOVACÍ PÁS TL. 4,0 MM VYZTUŽENÝ SKELNOU TKANOU NOSNOU VLOŽKOU, PROTIRADONOVÁ IZOLACE VE SPODNÍ STAVBĚ. PLNOPLOŠNĚ NATAVENÝ.
- SPODNÍ PÁS – ELASTOMEROBITUMENOVÝ (MODIFIKOVANÝ SBS) HYDROIZOLAČNÍ NATAVOVACÍ PÁS TL. 4,0 MM VYZTUŽENÝ POLYESTEROVOU NOSNOU VLOŽKOU, PROTIRADONOVÁ IZOLACE VE SPODNÍ STAVBĚ, S MINERÁLNÍM POSYPEM, ODTAVOVACÍ FOLIÍ, PLNOPLOŠNĚ NATAVENÝ – CERTIFIKOVANÝ NA STŘEDNÍ RADONOVÝ INDEX.

HORNÍ PÁS – ELASTOMEROBITUMENOVÝ (MODIFIKOVANÝ SBS) HYDROIZOLAČNÍ NATAVOVACÍ PÁS TL. MIN. 3,8 MM VYZTUŽENÝ SKELNOU A AL NOSNOU VLOŽKOU SVYSOKOU ODOLNOSTÍ PROTI RADONU, PROTIRADONOVÁ IZOLACE VE SPODNÍ STAVBĚ
– TEPELNÁ IZOLACE – Z EXTRUDOVANÉHO POLYSTYRENU 3035 CS TL.100 MM, SPOJE NA POLODRÁŽKU
LEPENO K PODKLADU PUR PĚNOU, STYKY DESEK PŘI ROZEVÍRÁNÍ U OBLOUKOVÝCH ČÁSTÍ PROPĚNIT MONTÁŽNÍ PUR PĚNOU
– PROFILOVANÁ DRENÁŽNÍ FOLIE Z VYSOKOTLAKÉHO HDPE S INTEGROVANOU FILTRAČNÍ POLYPROPYLENOVOU DRENÁŽNÍ GEOTEXTILIÍ NAVAŘENOU NA VRCHOLCÍCH NOPŮ. VÝŠKA NOPŮ 9 MM,
–PŘEJEZDNÁ BETONOVÁ DESKA TL.200 MM–260, VYUZTUŽENÁ KARI SÍTÍ 150/150, VYZTUŽENÝ OBRUBNÍK

W10c SKLADBA VNĚJŠÍCH PODZEMNÍCH STĚN S T.I. Z XPS TL.100 MM

– PODZEMNÍ BETONOVÉ STĚNY Z MONOLITICKÉHO BET. (ŽB) A OSTATNÍ PODZEMNÍ KONSTRUKCE
– PENETRACE OČIŠTĚNÉHO PODKLADU PEN.– ADHAEZIVNÍM ASFALTOVÝ NÁTĚREM
– ASFALTOVÁ IZOLACE PROTI TLAKOVÉ VODĚ A RADONU – 3X HYDROIZOLAČNÍ ELASTOMEROBITUMENOVÝ (MODIFIKOVANÝ SBS), PLNOPLOŠNĚ NATAVENÝCH, SPOJE PÁSU MIN. 100 MM, PÁSY V JEDNOTLIVÝCH VRSTVÁCH VZÁJEMNĚ PŘEKRYTY O 1/3 – 1/2
- PODKLADNÍ PÁS – ELASTOMEROBITUMENOVÝ (MODIFIKOVANÝ SBS) PODKLADNÍ HYDROIZOLAČNÍ NATAVOVACÍ PÁS TL. 4,0 MM VYZTUŽENÝ SKELNOU TKANOU NOSNOU VLOŽKOU, PROTIRADONOVÁ IZOLACE VE SPODNÍ STAVBĚ. PLNOPLOŠNĚ NATAVENÝ.
- SPODNÍ PÁS – ELASTOMEROBITUMENOVÝ (MODIFIKOVANÝ SBS) HYDROIZOLAČNÍ NATAVOVACÍ PÁS TL. 4,0 MM VYZTUŽENÝ POLYESTEROVOU NOSNOU VLOŽKOU, PROTIRADONOVÁ IZOLACE VE SPODNÍ STAVBĚ, S MINERÁLNÍM POSYPEM, ODTAVOVACÍ FOLIÍ, PLNOPLOŠNĚ NATAVENÝ – CERTIFIKOVANÝ NA STŘEDNÍ RADONOVÝ INDEX.

HORNÍ PÁS – ELASTOMEROBITUMENOVÝ (MODIFIKOVANÝ SBS) HYDROIZOLAČNÍ NATAVOVACÍ PÁS TL. MIN. 3,8 MM VYZTUŽENÝ SKELNOU A AL NOSNOU VLOŽKOU SVYSOKOU ODOLNOSTÍ PROTI RADONU, PROTIRADONOVÁ IZOLACE VE SPODNÍ STAVBĚ
– TEPELNÁ IZOLACE – Z EXTRUDOVANÉHO POLYSTYRENU 3035 CS TL.50MM, SPOJE NA POLODRÁŽKU
LEPENO K PODKLADU PUR PĚNOU, STYKY DESEK PŘI ROZEVÍRÁNÍ U OBLOUKOVÝCH ČÁSTÍ PROPĚNIT MONTÁŽNÍ PUR PĚNOU
– PROFILOVANÁ DRENÁŽNÍ FOLIE Z VYSOKOTLAKÉHO HDPE S INTEGROVANOU FILTRAČNÍ POLYPROPYLENOVOU DRENÁŽNÍ GEOTEXTILIÍ NAVAŘENOU NA VRCHOLCÍCH NOPŮ. VÝŠKA NOPŮ 9 MM,
–PŘEJEZDNÁ BETONOVÁ DESKA TL.200 MM–260, VYZTUŽENÁ 2XKARI SÍTÍ 100/100/6, VYZTUŽENÝ OBRUBNÍK

POZNÁMKA :

– PŘI PROVÁDĚNÍ JE NUTNO POSTUPOVAT DLE PLATNÝCH ČSN A TECHNOLOGICKÝCH PRAVIDEL S OHLEDEM NA VŠECHNY PLATNÉ PŘEDPISY BOZP
– POKUD DOJDE PŘI PROVÁDĚNÍ K NEJASNOSTEM NEBO NEPŘEDVÍDANÝM OKOLNOSTEM JE NUTNO NEPRODLENĚ INFORMOVAT PROJEKTANTA A UPŘESNIT DALŠÍ POSTUP PRACÍ
–OBJEKT PROVIZORNÍ CHODBY SPOJUJE VÍCE OBJEKTŮ. JE NUTNÉ PO OTEVŘENÍ JÁMY PROMĚŘIT VÝŠKOVÉ POMĚRY MEZI STÁVAJÍCÍ ČÁSTI CHODBY A PROSTOREM 1PP, NA KTERÝ NAVAZUJE NOVÁ CHODBA.
–JE NUTNÉ DODRŽET NIVELETU KOMUNIKACE, KTERÁ PŘECHÁZÍ PŘES CHODBU, JEDNÁ SE O NEJKRIČTEJŠÍ MÍSTO, KTERÉ JE NUTNÉ Z DŮVODŮ NÁVAZNOSTI NA AREÁLOVÉ KOMUNIKACE DODRŽET V PROJEKTOVANÝCH VÝŠKÁCH. Z TOHO DŮVODU JE MOŽNO PŘÍPADNĚ VÝŠKOVĚ UPRAVIT POZICI CHODBY. POKUD DOJDE K VYNUCENÉ VÝŠKOVÉ ZMĚNĚ CHODBY JE NUTNÉ NEPRODLENĚ INFORMOVAT PROJEKTANTA, KTERÝ NAVRHNE A ZKOORDINUJE DALŠÍ POSTUP VÝSTAVBY V ZÁVAZNOSTI NA PLATNÉ PŘEDPISY.
– VEŠKERÉ VÝROBKY A TECHNICKÁ ŘEŠENÍ A DÍLČÍ DETAILY JE NUTNÉ REALIZOVAT DLE TECHNOLOGICKÝCH PRAVIDEL PRO JEJICH ZPRACOVÁNÍ VYDANÝCH VÝROBCI
– HLAVNÍ VÝKOPY STAVEBNÍ JÁMY BUDOU PROVEDENY PO DEMOLICI STÁV. OBJEKTU–VIZ. ETAPIZACE VÝSTAVBY
– NEDÍLNOU SOUČÁSTÍ DOKUMENTACE JE PD STATIKA (STAVEBNĚ KONSTRUKČNÍ ŘEŠENÍ)
– PŘED PROVÁDĚNÍM ZEMNÍCH PRACÍ JE NUTNÉ VYTYČIT VEŠKERÉ PODZ.INŽ.SÍTĚ A PROVÉST TAKOVÁ OPATŘENÍ, ABY NEDOŠLO K JEJICH POŠKOZENÍ
– PŘI VÝSTAVBĚ JE NUTNÉ VZÁJEMNĚ KOORDINOVAT VÝKRESOVOU DOKUMENTACI STAVEBNÍ A KONSTRUKČNÍ ČÁSTI S NÁVAZNOSTÍ NA PROJEKTY INSTALACÍ, POŽÁRNÍ BEZPEČNOSTI, ATD.
– VE VÝKRESU ZÁKLADŮ JE ZAKRESLENA PŘEDPOKLÁDANÁ HLOUBKA ZÁKLADOVÉ SPÁRY VYCHÁZEJÍCÍ ZE SOND GEOLOGICKÉHO PRŮZKUMU, PŘESNÁ ÚROVEŇ BUDE ODSOUHLASENA STATIKEM PO ODKRYTÍ ZÁKLADOVÉ SPÁRY
– PO PROVEDENÍ VÝKOPŮ NUTNO PŘIZVAT STATIKA–GEOTECHNIKA K POSOUZENÍ RESP. PŘEVZETÍ ZÁKLADOVÉ SPÁRY
– ZÁKLADOVOU SPÁRU MUSÍ PŘEVZÍT TECHNICKÝ DOZOR INVESTORA, ZÁKLADOVÁ SPÁRA NESMÍ BÝT POŠKOZENÁ (NAKYPŘENÁ, ROZBŘEDLÁ ČI NAMRZLÁ)
– ZHOTOVITEL MUSÍ DOLOŽIT DODRŽENÍ NÁVRHOVÉ ÚNOSNOSTI ZÁKLADOVÉ SPÁRY A DODRŽENÍ POŽADOVANÝCH HODNOT ZHUTNĚNÍ PODSYPŮ
– PŘÍPADNÁ VODA VE STAVEBNÍ JÁMĚ MUSÍ BÝT PO DOBU VÝSTAVBY ODČERPÁVÁNA
– DO ZÁKLADOVÝCH KONSTRUKCÍ BUDE VLOŽEN ZEMNÍCÍ PÁSEK DLE PD ELEKTRO
– VE VŠECH REVIZNÍCH ŠACHTÁCH BUDOU PROVEDENY PROSTUPY ZTI DLE PŮDORYSU ZÁKLADŮ , LEŽATÁ KANALIZACE MUSÍ BÝT PROVEDENA PŘED BETONÁŽÍ ZÁKLADOVÝCH DESEK A PODKLADNÍHO BETONU.
– V ZÁKLADOVÝCH PASECH, PATKÁCH A ZÁKLADOVÉ DESCE BUDOU PŘED BETONÁŽÍ VYNECHÁNY PROSTUPY A DRÁŽKY JEDNOTLIVÝCH PROFESÍ DLE PŮDORYSU, PROSTUPY ZTI STĚNAMI REVIZNÍCH ŠACHET, ZÁKLADOVOU DESKOU A PODZEMNÍMI STĚNAMI PO OSAZENÍ POTRUBÍ KANALIZACE SYSTÉMOVĚ VODOTĚSNĚ A PLYNOTĚSNĚ UTĚSNIT
– VENKOVNÍ IZOLACE STĚN PROTI VODĚ A ZEMNÍ VLHKOSTI BUDE NAPOJENA VODOTĚSNĚ A PLYNOTĚSNĚ NA POTRUBÍ A CHRÁNIČKY PROSTUPUJÍCÍ TĚMITO STĚNAMI
– IZOLACE PROTI ZEMNÍ VLHKOSTI A RADONU BUDE PROVEDENA Z HYDROIZOLAČNÍHO SOUVRSTVÍ Z ASFALTOVÝCH MODIFIKOVANÝCH PÁSŮ – VIZ. SKLADBY KONSTRUKCÍ, TATO IZOLACE BUDE ODOLNÁ I PROTI PUKLINOVÉ TLAKOVÉ VODĚ, JEJÍŽ VÝSKYT NELZE VYLOUČIT, HYDROIZOLACE BUDE NAPOJENA NA POTRUBÍ A CHRÁNIČKY PROSTUPUJÍCÍ ZÁKLADOVÝMI KONSTRUKCEMI VODOTĚSNĚ A PLYNOTĚSNĚ
– S OHLEDEM NA ROZSÁHLÝ OBESTAVĚNÝ PROSTOR NELZE VYLOUČIT VÝSKYT PODZEMNÍ VODY – OKOLO PODSKLEPENÉ ČÁSTI OBJEKTU S OBVODOVÝMI STĚNAMI V KONTAKTU SE ZEMINOU BUDOU PROVEDENY OBVODOVÉ DRENÁŽE, SVISLÉ IZOLACE S DRENÁŽNÍ VRSTVOU – VIZ. SKLADBY KONSTRUKCÍ

± 0.0 = 235.000

ČÍSLO PARÉ

D1.13 BOURACÍ PRÁCE A STAVEBNÍ ÚPRAVY V BUDOVĚ 02
D1.13.1 ARCHITEKTONICKO–STAVEBNÍ ŘEŠENÍ

TENTO VÝKRES A JEHO DETAILY JSOU MAJETKEM ZHOTOVITELE A NESMÍ BÝT POUŽIT CELÝ ANI Z ČÁSTI BEZ JEHO PÍSEMNÉHO SOUHLASU (DLE ZÁKONA Č. 121/2000 Sb.).

ZPRACOVATEL DÍLČÍ ČÁSTI: ATELIER PENTA v.o.s., Mrštíkova 12, 586 01 Jihlava		
VEDOUCÍ PROJEKTANT	VYPRACOVAL	KONTROLOVAL
ING.ARCH. J. HOMOLKA, CSc.	ING. JINDŘICH BERAN	ING. JIŘÍ BROŽ

penta
Mrštíkova 12, 586 01, Jihlava
tel.: +420 567 312 451–4, fax: +420 567 3124 55

GENERÁLNÍ PROJEKTANT: ATELIER PENTA v.o.s., Mrštíkova 12, 586 01 Jihlava	
VEDOUCÍ PROJEKTANT	HLAVNÍ INŽENÝR PROJEKTU
ING.ARCH. JAROMÍR HOMOLKA, CSc.	ING. VIKTOR ŠLAPAL
INVESTOR: Pardubický kraj, Komenského náměstí 125, 532 11 Pardubice	

penta
Mrštíkova 12, 586 01, Jihlava
tel.: +420 567 312 451–4, fax: +420 567 3124 55

NÁZEV AKCE:
NPK a.s., PARDUBICKÁ NEMOCNICE
VÝSTAVBA PAVILONU CUP S CENTRALIZACÍ AKUTNÍCH PROVOZŮ

FORMÁT	6xA4
DATUM	8/ 2020
STUPEŇ	DPS
ZAK. ČÍSLO	A 06–18–P

VÝKRES
PROVIZORNÍ CHODBA Z OBJEKTU 14 DO OBJEKTU 2

MĚŘÍTKO	Č. VÝKRESU
1 : 50	D1.13.1–11