



VODOMĚRNÁ ŠACHTA

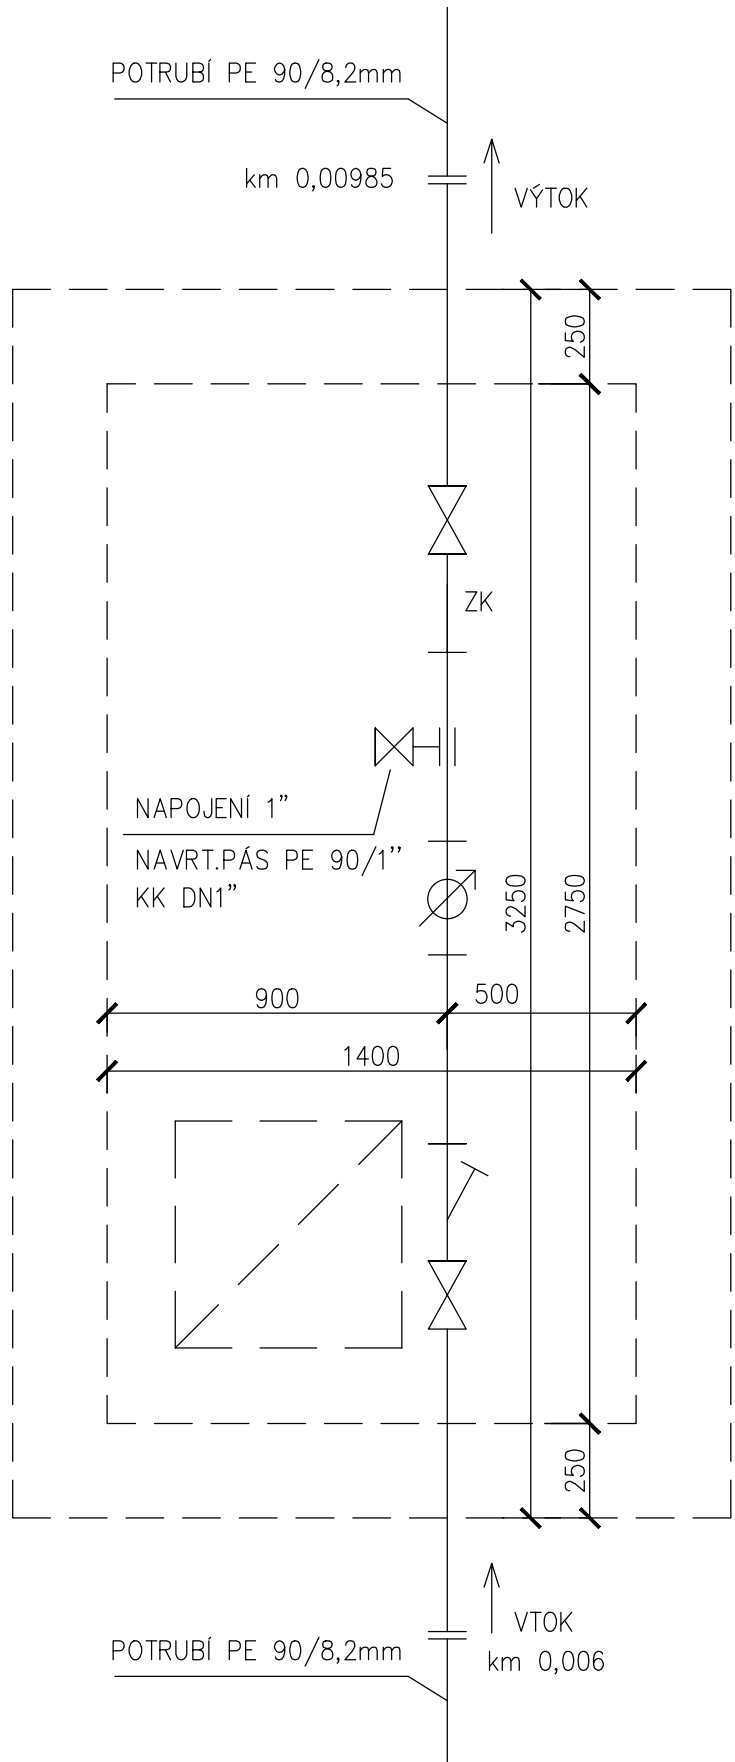

- POTRUBÍ PE 90/8,2mm
- PŘÍRUBA DN80/PE 90
- LIT. PŘÍR. TVAROVKA FF (TP) 80/800 Š 80
- LIT. PŘÍR. ZPĚTNÁ KLAPKA DN80
- PŘÍRUBA DN80/PE 90
- POTRUBÍ PE 90/8,2mm DL.0,50m
- PŘÍRUBA DN80/PE 90
- SDRUŽENÝ VODOMĚŘ DN80 S DÁL. ODEČTEM (VÝSTUP M–BUS)
- PŘÍRUBA DN80/PE 90
- POTRUBÍ PE 90/8,2mm DL.0,50m
- PŘÍRUBA DN80/PE 90
- PŘÍRUBOVÝ LAPAČ NEČISTOT DN80 Š 80
- LIT. PŘÍR. TVAROVKA FF (TP) 80/800
- PŘÍRUBA DN80/PE 90
- POTRUBÍ PE 90/8,2mm

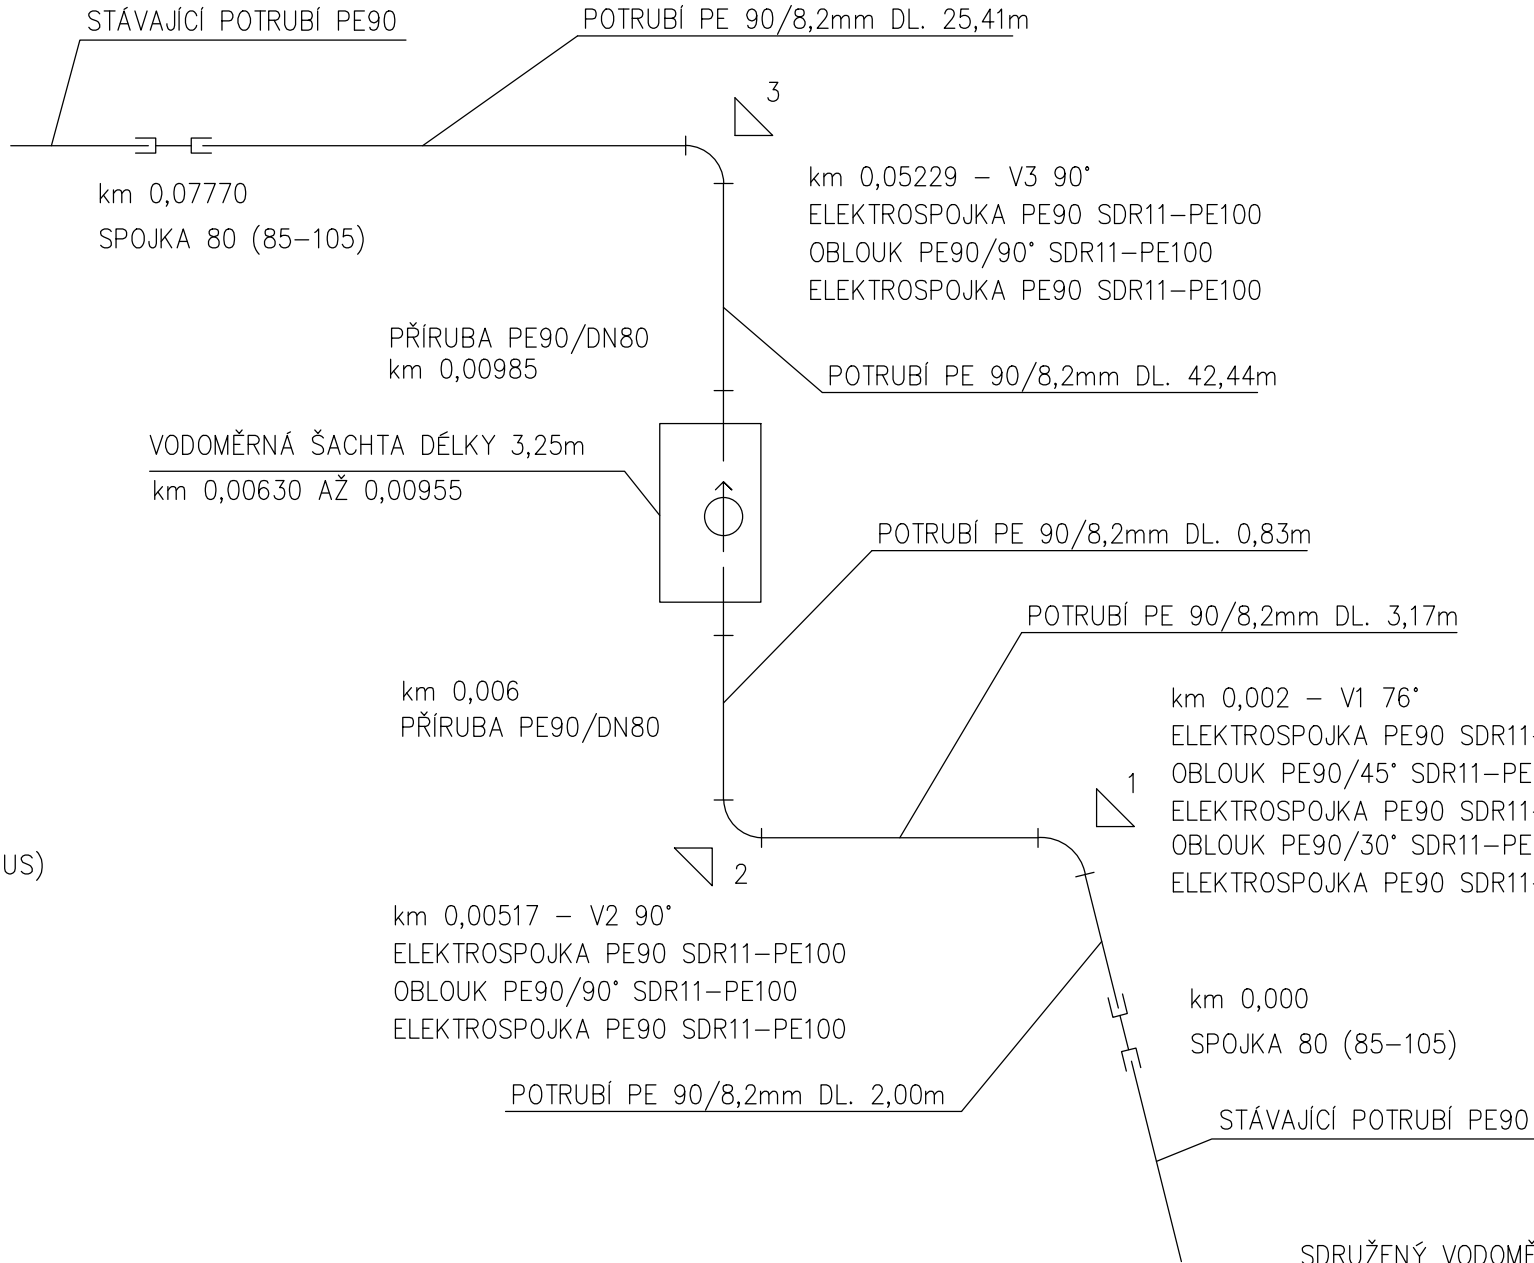

KLADĚČSKÉ SCHÉMA - PŘELOŽKA AREÁLOVÉHO VODOVODU



SDRUŽENÝ VODOMĚŘ DN80 S DÁL. ODEČTEM (VÝSTUP M–BUS)
DODÁ SPRÁVCE VODOVODU
BUDE PROVEDENA TLAKOVÁ ZKOUŠKA , DEZINFEKCE A PROPLACH POTRUBÍ

D2.04 Vodovod

TENTO VÝKRES A JEHO DETAILS JSOU MAJETKEM ZHOTOVITELE A NESMÍ BÝT POUŽIT CELÝ ANI Z ČÁSTI BEZ JEHO PÍSEMNÉHO SOUHLASU (DLE ZÁKONA Č. 121/2000 Sb.).

ZPRACOVATEL DÍLČÍ ČÁSTI:ATELIER PENTA v.o.s., Mrštíkova 12, 586 01 Jihlava			 Mrštíkova 12, 586 01, Jihlava tel.: +420 567 312 451-4, fax: +420 567 3124 55	
VEDOUČÍ PROJEKTANT	VYPRACOVAL	KONTROLOVAL	 Mrštíkova 12, 586 01, Jihlava tel.: +420 567 312 451-4, fax: +420 567 3124 55	
ING.ARCH. J. HOMOLKA, CSc.	JAROSLAV KREJČÍ	JAROSLAV KREJČÍ		
GENERÁLNÍ PROJEKTANT:ATELIER PENTA v.o.s., Mrštíkova 12, 586 01 Jihlava				
VEDOUČÍ PROJEKTANT		HLAVNÍ INŽENÝR PROJEKTU		
ING.ARCH. JAROMÍR HOMOLKA, CSc.		ING. VIKTOR ŠLAPAL		
INVESTOR: Pardubický kraj, Komenského náměstí 125, 532 11 Pardubice				
NÁZEV AKCE:				
NPK a.s., PARDUBICKÁ NEMOCNICE VÝSTAVBA PAVILONU CUP S CENTRALIZACÍ AKUTNÍCH PROVOZŮ				
VÝKRES				
Kladečské schéma vodovodu				

TABULKA MATERIÁLU

DRUH MATERIÁLU	MNOŽSTVÍ
PE 90/8,2mm SDR 11–PE100	73,85m
SIGNAL. VODIČ CY6	85,00m
VÝSTR. FOLIE ŠÍŘKY 0,30m	75,00m
OBLOUK PE90/90° SDR11–PE100	1 ks
OBLOUK PE90/45° SDR11–PE100	1 ks
OBLOUK PE90/30° SDR11–PE100	1 ks
ELEKTROSPOJKA PE90 SDR11–PE100	5 ks
BET. ZTUŽ BLOK BETON C20/25	3 ks
SPOJKA 80 (85–105)	2 ks
PŘÍRUBA DN80/PE 90	6 ks
Š 80	2 ks
LIT. PŘÍR. ZPĚTNÁ KLAPKA DN80	1 ks
PŘÍRUBOVÝ LAPAČ NEČISTOT DN80	1 ks
LIT. PŘÍR. TVAROVKA FF (TP) 80/800	2 ks
NAVRT.PÁS PE 90/1”	1 ks
KK DN1”	1 ks