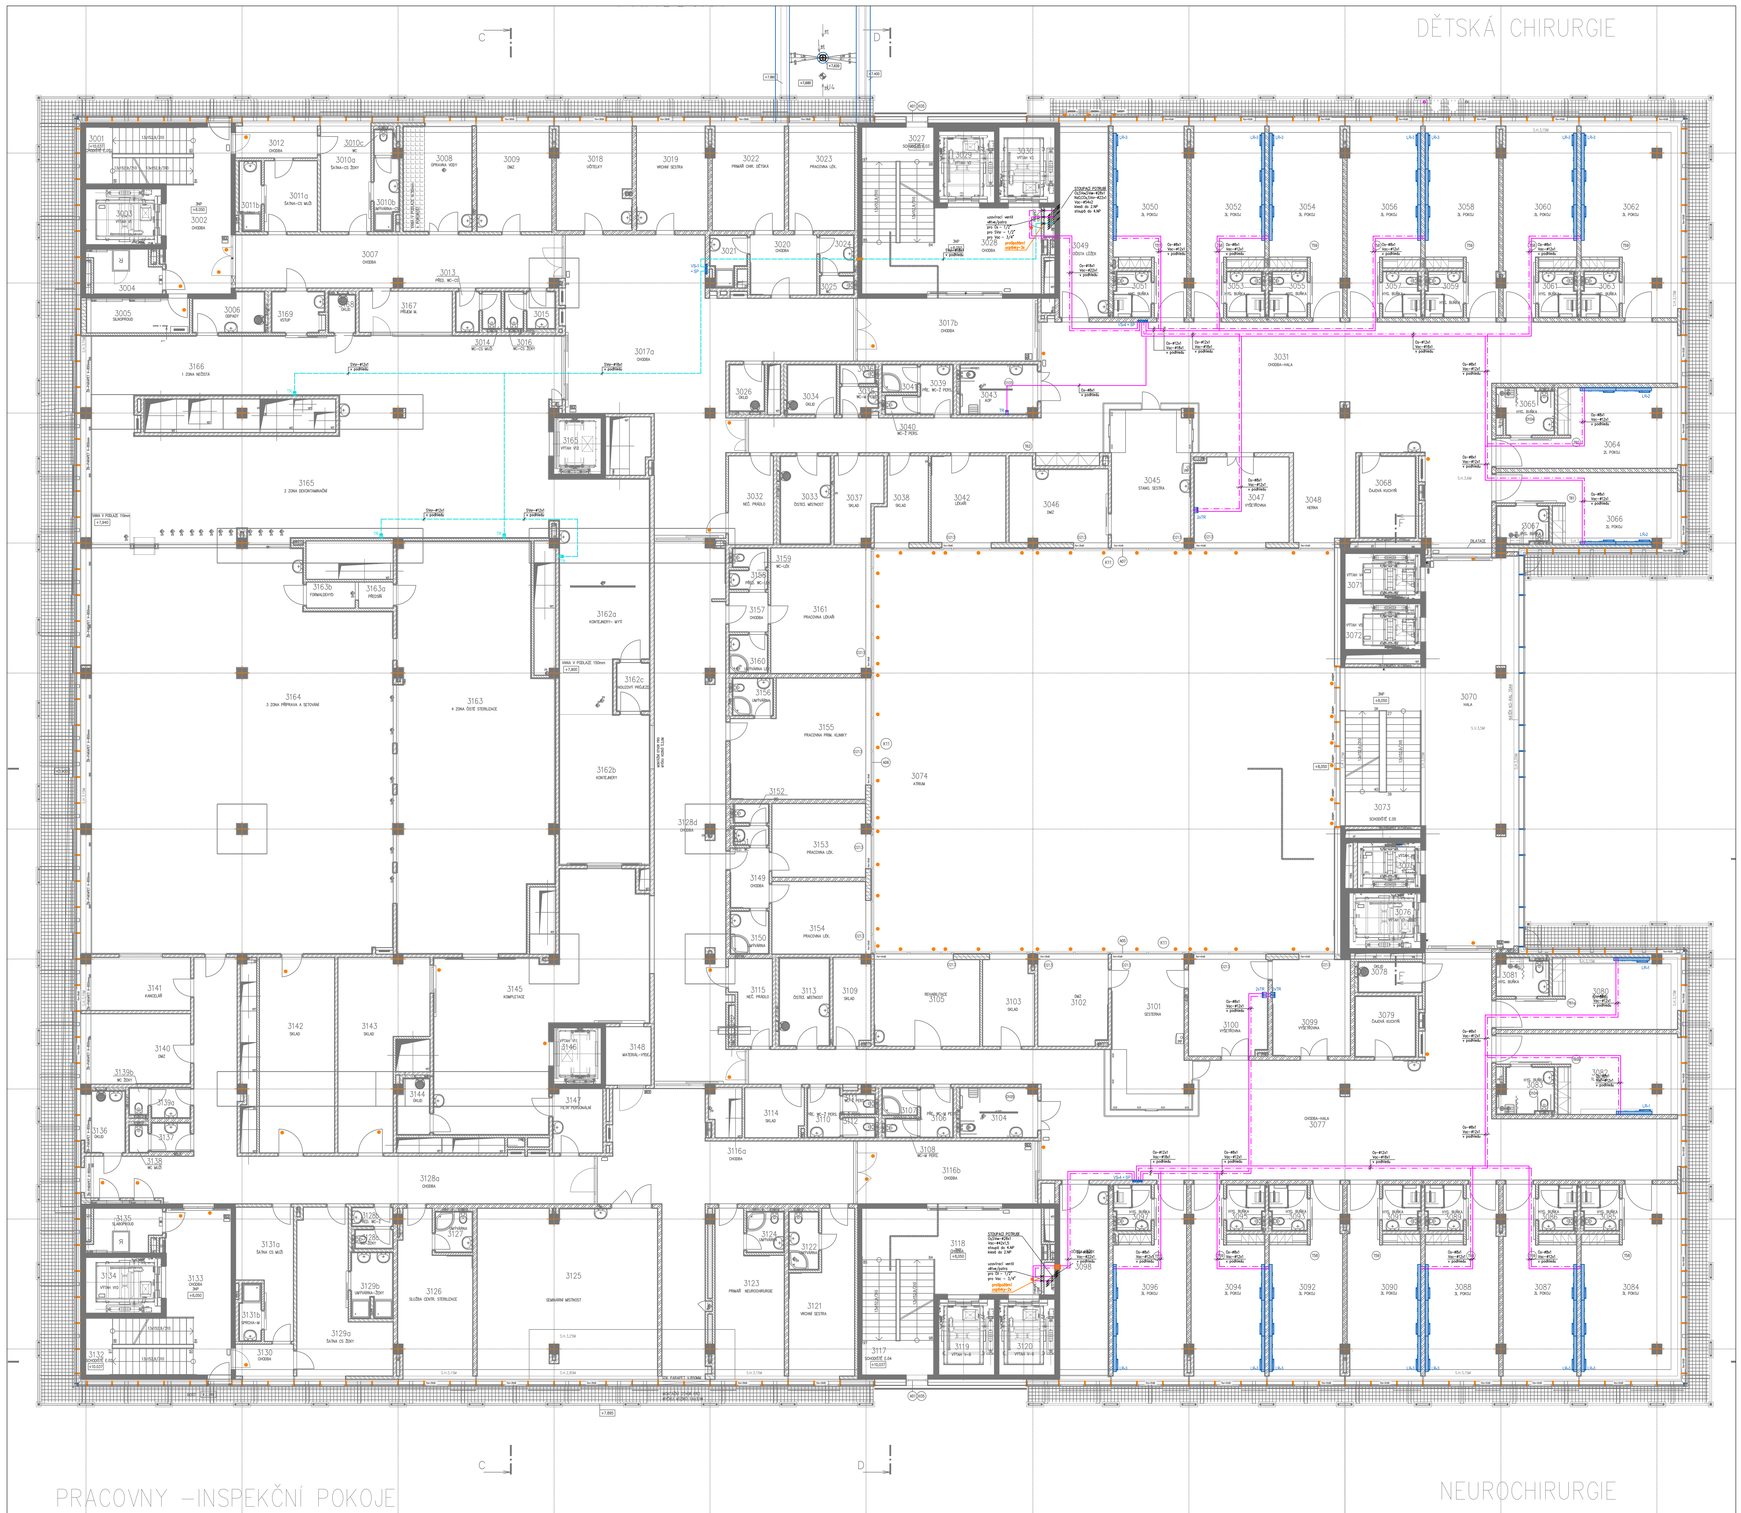

LEGENDA:

- Potrubní rozvod medicinálních plynů v ocelové chráničce a s protipožární ucpávkou
- Potrubní rozvod kyslíku (O2)
- Potrubní rozvod vakua (Vac)
- Potrubní rozvod stlačeného vzduchu pro dýchání 0,4 MPa (SVa)
- Potrubní rozvod stlačeného vzduchu pro sterilizaci (SVst)

VS-X Ventilová skříň (X–počet plynů)
TR Terminální nástěnná jednotka s rychlospojkou
Terminální nástěnná jednotka pro systém odvodu anestetických plynů s pohonným zařízením
SP-X Signalizační panel klinického nouzového alarmu (X–počet snímaných plynů)
LR-X Lůžková rampa (X–počet lůžek)

POZNÁMKA:

- Potrubí při průchodu zdmi, příčkami a stropem opatřit ocelovou chráničkou.
- Rozvodné potrubí vést v podhledu, v místnostech k odběrovým místům klesá pod omítkou.
- Vývody plynu pro TR vyvést ze zdi ve výšce 1200 mm nad čistou podlahou, pokud není uvedeno jinak.
- Uzavírací armatury osadit do ventilové skříně s dvířky cca 1700 mm nad podlahou. Doporučená výška spodní hrany ventilové skříně je 1400 mm nad podlahou.

± 0.0 = 235,000

D1.01 CENTRÁLNÍ URGENTNÍ PŘÍJEM
D1.01.4i MEDICINÁLNÍ PLYNY

TENTO VÝKRES A JEHO DETAILY JSOU MAJETKEM ZHOTOVITELE A NESMÍ BÝT POUŽIT CELÝ ANI Z ČÁSTI BEZ JEHO PÍSEMNÉHO SOUHLASU (DLE ZÁKONA Č. 121/2000 Sb.).

ČÍSLO PARE

ZPRACOVATEL DÍLČÍ ČÁSTI: Dräger Medical s.r.o., Na Vyšehradě 1098, 572 01 Polička		
VEDOUCÍ PROJEKTANT	VYPRACOVAL	KONTROLOVAL
ING. JAN BILOŠ	ING. TOMÁŠ MACH	ING. MAREK PROCHÁZKA

Dräger Medical s.r.o.
Na Vyšehradě 1098, 572 01, Polička
tel.: +420 468 001 336, mob.: +420 737 282 429

GENERÁLNÍ PROJEKTANT: ATELIER PENTA v.o.s., Mrštíkova 12, 586 01 Jihlava	
VEDOUCÍ PROJEKTANT	HLAVNÍ INŽENÝR PROJEKTU
ING.ARCH. JAROMÍR HOMOLKA, CSc.	ING. VIKTOR ŠLAPAL
INVESTOR: Pardubický kraj, Komenského náměstí 125, 532 11 Pardubice	

penta
Mrštíkova 12, 586 01, Jihlava
tel.: +420 567 312 450-4, fax: +420 567 312435

NÁZEV AKCE:	FORMÁT 15x A4
NPK a.s., PARDUBICKÁ NEMOCNICE VÝSTAVBA PAVILONU CUP S CENTRALIZACÍ AKUTNÍCH PROVOZŮ	DATUM 8 / 2020
	STUPEŇ DPS
	ZAK. ČÍSLO A 06–18–P
VÝKRES: **PŮDORYS 3.NP – FÁZE I.**	MĚŘÍTKO 1 : 100
	Č. VÝKRESU D1.01.4i-05/I