Rozvaděč RMDU-103 - pole č.1

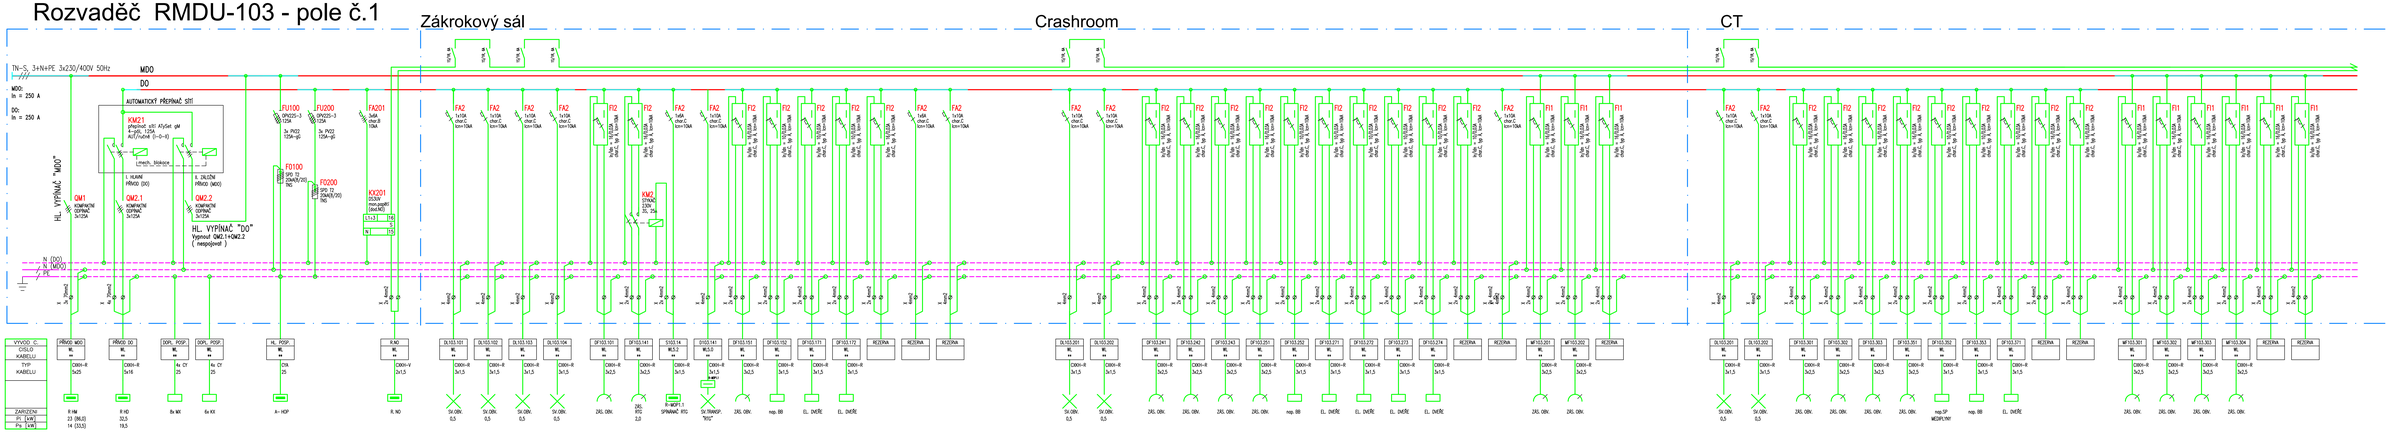

Rozvaděč RMDU-103 - pole č.2

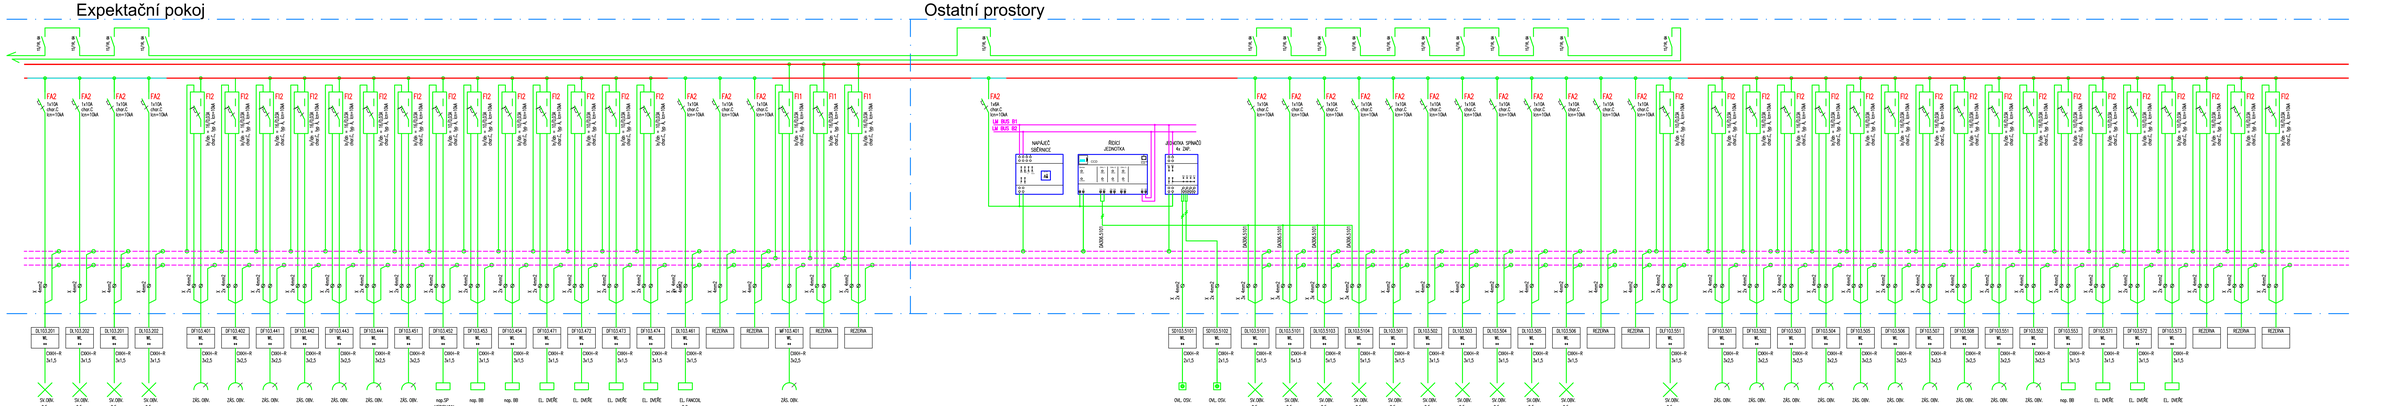

UPS

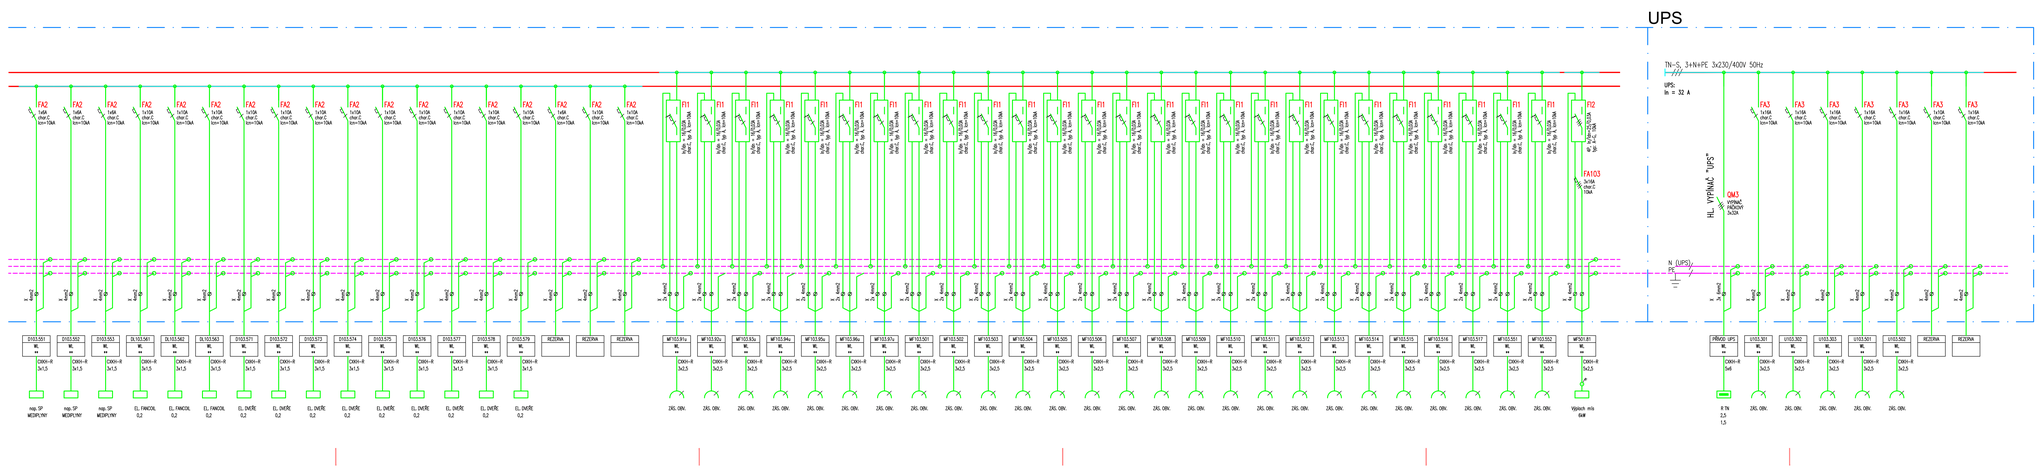

Čelní pohled na RMD-103

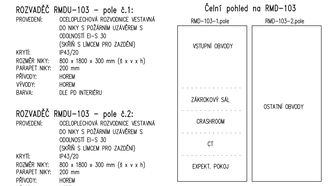

ROZVADĚČ RMDU-103 – pole č.1:

PROVEDENÍ: OCELOPLECHOVÁ ROZVODNICE VESTAVNÁ DO NIKY S POŽÁRNÍM UZÁVĚREM S ODOLNOSTÍ EI–S 30 (SKŘÍŇ S LIMCEM PRO ZAZIDÁNÍ)
KRYTÍ: IP43/20
ROZMĚR NIKY: 800 x 1800 x 300 mm (š x v x h)
PARAPET NIKY: 200 mm
PŘÍVODY: HOREM
VÝVODY: HOREM
BARVA: DLE PD INTERIÉRU

ROZVADĚČ RMDU-103 – pole č.2:

PROVEDENÍ: OCELOPLECHOVÁ ROZVODNICE VESTAVNÁ DO NIKY S POŽÁRNÍM UZÁVĚREM S ODOLNOSTÍ EI–S 30 (SKŘÍŇ S LIMCEM PRO ZAZIDÁNÍ)
KRYTÍ: IP43/20
ROZMĚR NIKY: 800 x 1800 x 300 mm (š x v x h)
PARAPET NIKY: 200 mm
PŘÍVODY: HOREM
VÝVODY: HOREM
BARVA: DLE PD INTERIÉRU

ROZVODNÁ SOUSTAVA: TN–C–S, 3+N+PE, 3x 230/400V, 50Hz
Závovtrická síť IT, 2P+ PE, 230V, 50Hz
OCHRANA PŘED ÚRAZEM EL. PROUDEM: AUTOMATICKÉ ODPOJENÍ OD ZDROJE DOPLŇUJÍCÍ OCHRANNÉ POSPOJOVÁNÍ

D1.01 CENTRÁLNÍ URGENTNÍ PŘÍJEM–FÁZE I.
D1.01.4g1 SILNOPROUDÁ ELEKTROTECHNIKA

TENTO VÝKRES A JEHO DETAILY JSOU MAJETKOVÝM ZHOTOVITELE A NESMÍ BÝT POUŽITY ODLY AN Z ČASTI BEZ JEHO PŘEDCHOZÍHO SOUHLASU (SLČ ZNOVA Č. 121/2000 Sb.).

ČÍSLO PARE

ZPRACOVATEL DÍLČÍ ČÁSTI: ATELIER PENTA v.o.s., Mrštíkova 12, 586 01 Jihlava	
VEDOUCÍ PROJEKTANT:	VYPRACOVAL: KONTROLOVAL:
ING.ARCH.: HOMOLKA, CSc.	ING. JOSEF ŠKAREK, ING. PETR ŠKRDLÍČEK
GENERÁLNÍ PROJEKTANT: ATELIER PENTA v.o.s., Mrštíkova 12, 586 01 Jihlava	
VEDOUCÍ PROJEKTANT:	HLAVNÍ INŽENÝR PROJEKTU:
ING.ARCH.: JAROMÍR HOMOLKA, CSc.	ING. VIKTOR ŠLAPAL
INVESTOR: Pardubický kraj, Komenského nám.tí 125, 532 11 Pardubice	

NÁZEV AKCE:
NPK a.n., PARDUBICKÁ NEMOCNICE
VÝSTAVBA PAVILONU CUP S CENTRALIZACÍ AKUTNÍCH PROVOZŮ

VÝKRES:
ROZVADĚČ RMDU–103 – FÁZE I.

FORMÁT	x A4
DATUM	08 / 2020
STUPEŇ	DPS
ZAK. ČÍSLO	A 06–18–P
VÝKRES	C. VÝKRESU
MĚŘÍTKO	– D1.01.4g1–122/1