



NÁVRH SANACE VLHKÉHO ZDIVA – DÍLČÍ ŘEZY 2 – 2'
VOŠ A SŠ ZDRAVOTNICKÁ ÚSTÍ NAD ORLICÍ – SANACE SUTERÉNU

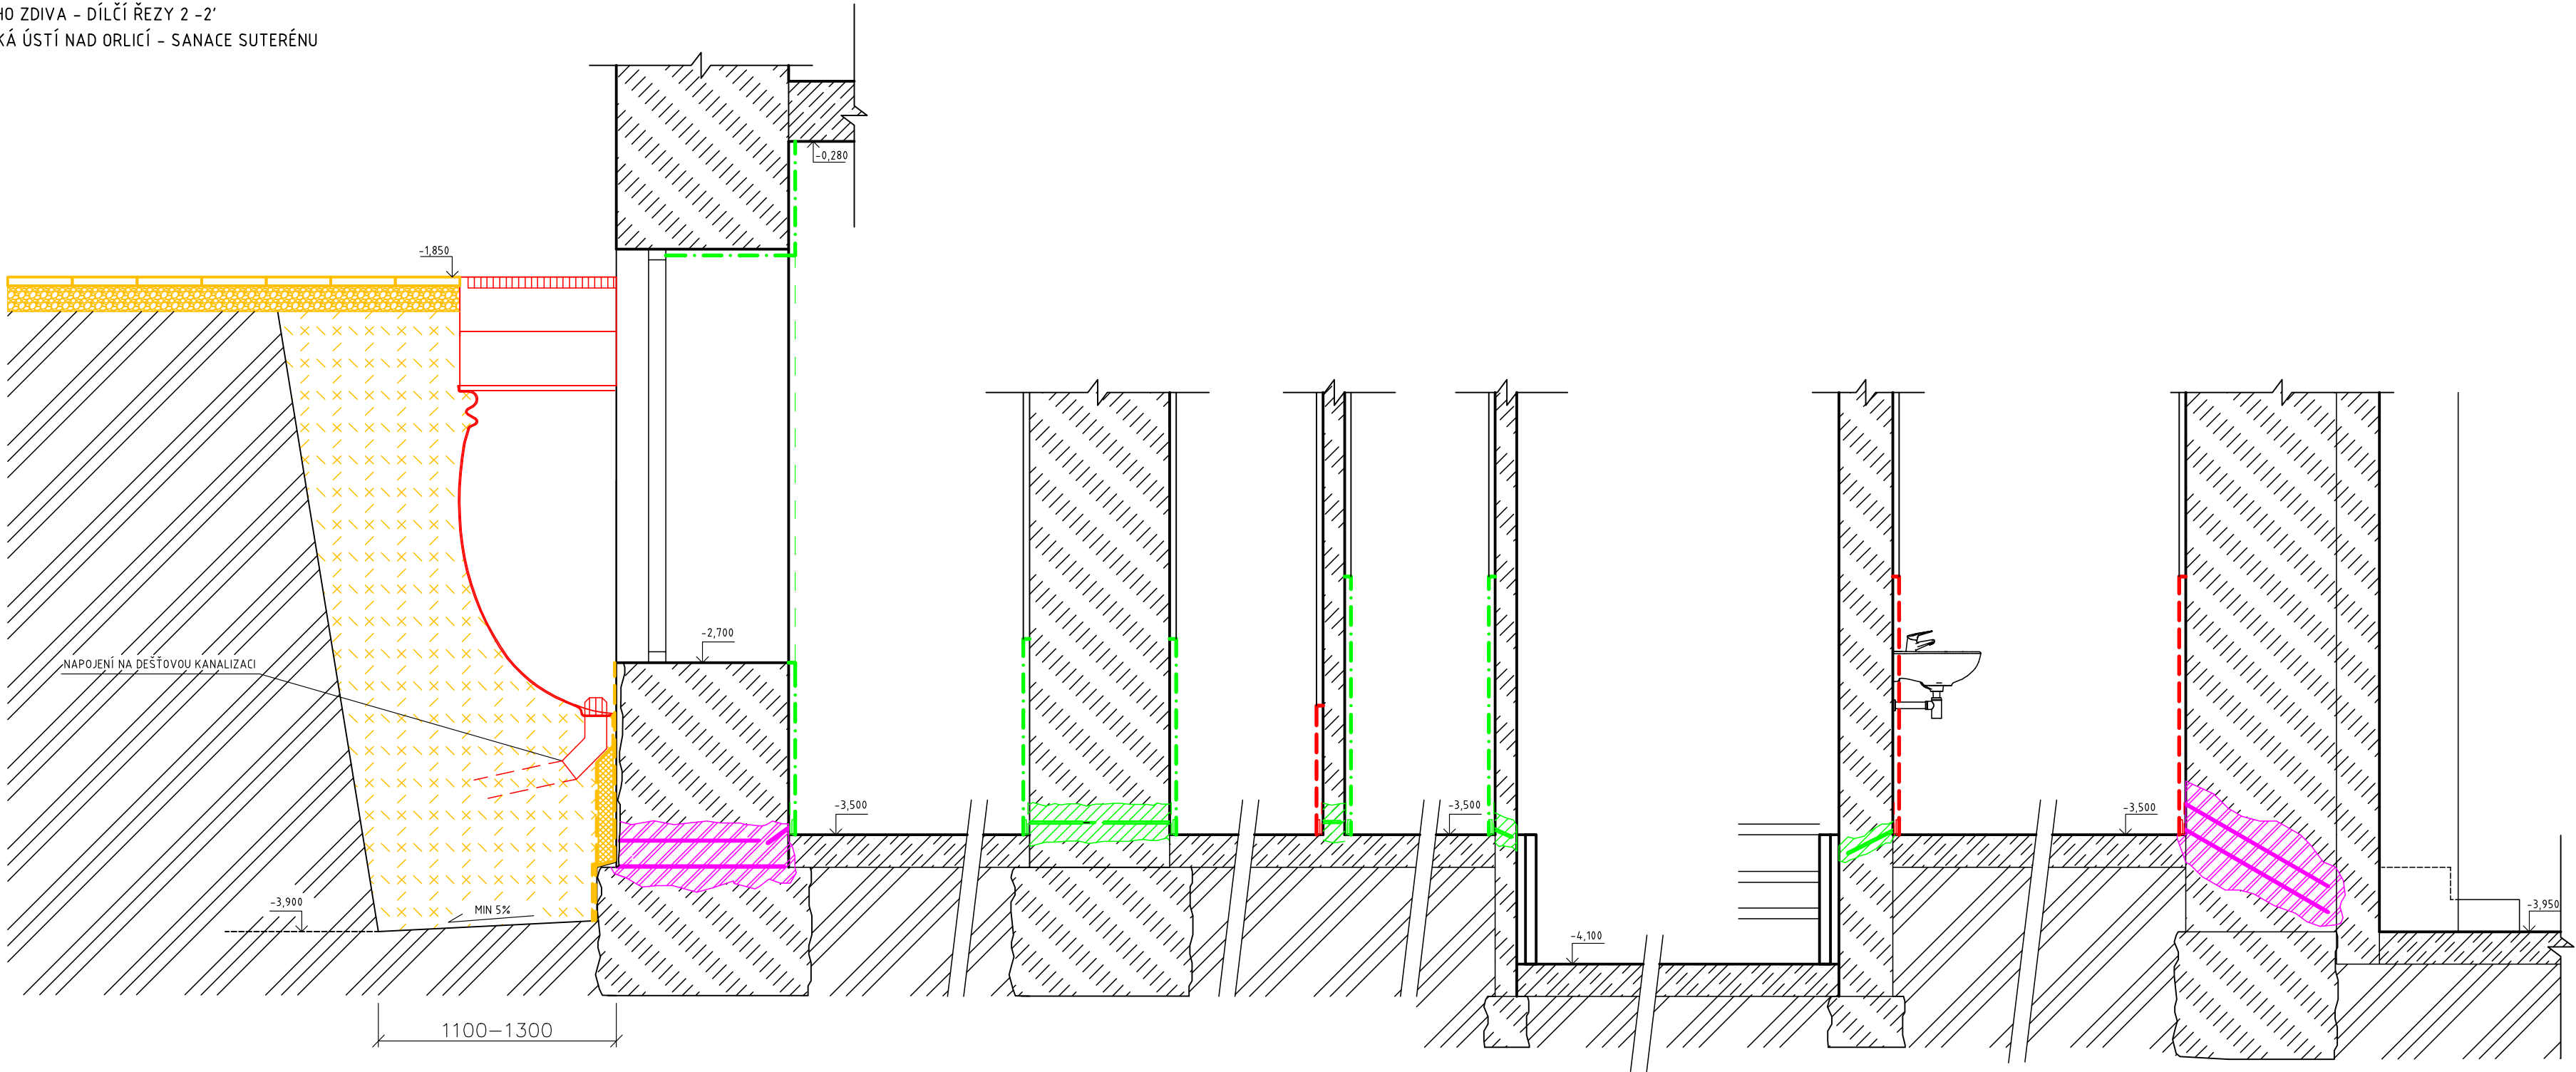

LEGENDA ZNAČENÍ

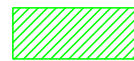

VODOROVNÉ ODIZOLOVÁNÍ ZDIVA PROTI VLÍNÁJÍCÍ VLHKOSTI V ÚROVNI NAD PODLAHOU BEZTLAKOVOU CHEMICKOU INJEKTÁŽÍ CIHLOVÉHO ZDIVA NA BÁŽI SILAN-SILOXAN S MIN. OBSAHEM ÚČINNÉ LÁTKY 80%. VRTY Ø 14MM PO OSOVÉ VZDÁLENOSTI MAX 100 MM. UZAVŘENÍ VRTŮ CEM. TMELEM. UTĚSNĚNÍ ROVINY VRTŮ SILIKÁTOVOU IZOLAČNÍ STĚRKOU V= 15 CM



VÝKOP ŠÍŘKY AŽ 1300 MM, DNO VÝKOPU SPÁDOVANÉ OD OBJEKTU, OČIŠTĚNÍ ZÁKLADOVÉHO ZDIVA, VYROVNÁNÍ ZDIVA MALTOU S VODOTĚSNÍCÍ PŘÍSADOU, NANESENÍ SILIKÁTOVÉ HYDROIZOLAČNÍ STĚRKY VE DVOU VRSTVÁCH. KRYCÍ VRSTVA XPS V TL. 80 MM OSAZENÍ KRYCÍ HLADKÉ PE-LD TL. 1MM, UKONČOVACÍ LIŠTA PLECHOVÁ, POPLASTOVANÁ VČ, UTĚSNĚNÍ SPÁRY LIŠTA-ZDIVO, ZPĚTNÝ HUTNĚNÝ ZÁSYP.



VODOROVNÉ ODIZOLOVÁNÍ ZDIVA PROTI VLÍNÁJÍCÍ VLHKOSTI V ÚROVNI POD STROPEM. ALT. V ÚROVNI TERÉNU BEZTLAKOVOU CHEMICKOU INJEKTÁŽÍ CIHLOVÉHO ZDIVA NA BÁŽI SILAN-SILOXAN S MIN. OBSAHEM ÚČINNÉ LÁTKY 80%. VRTY Ø 14MM PO OSOVÉ VZDÁLENOSTI MAX 100 MM. UZAVŘENÍ VRTŮ CEM. TMELEM. UTĚSNĚNÍ ROVINY VRTŮ Z EXTERIÉRU SILIKÁTOVOU IZOLAČNÍ STĚRKOU V= 15 CM



SANAČNÍ POVRCHOVÁ ÚPRAVA ZDIVA OSAZENÍM DIFUZNÍCH DESEK Z POLYSTYRENOVÉHO GRANULÁTU POJENÉHO CEMENTEM TL 30MM S PLASTOVOU DIFUZNÍ LIŠTOU NA VNITŘNÍM ZDIVU. VČETNĚ DIFUZNÍHO TMELU µ < 10, SKELNOU VÝZTUŽNOU TKANINOU, JEMNÉ OMÍTKY A ROHOVÝCH PROFILŮ ALTERNATIVNĚ SANAČNÍ OMÍTKOVÝ SYSTÉM. SILIKÁTOVÁ HI STĚRKA V= 150 V PATĚ ZDIVA. SILIKÁTOVÁ HI STĚRKA V= 150 MM V PATĚ ZDIVA.




SANAČNÍ OMÍTKOVÝ SYSTÉM DLE WTA S PLASTOVOU DIFUZNÍ LIŠTOU NA VNITŘNÍM ZDIVU. SILIKÁTOVÁ HI STĚRKA V= 150 MM V PATĚ ZDIVA



VODOROVNÉ ODIZOLOVÁNÍ KAMENNÉHO ZDIVA VE DVOU ŘADÁCH TLAKOVOU INJEKTÁŽNÍ METODOU PUR. ŘÁDY ŠACHOVNICOVÉ NAD SEBOU 100 -150 MM VRTY Ø 12 MM PO OSOVÉ VZDÁLENOST DO 150 MM. HLoubKA VRTŮ DO 4/5 TL. ZDIVA. PLOŠNÉ UZAVŘENÍ ZDIVA MALTOU KOLEM VRTŮ. POUŽITÍ HLINÍKOVÝCH PAKRŮ.



ZHOTOVENÍ ODVĚTRÁVANÉ VZDUCHOIZOLAČNÍ PŘÍZDÍVKY. PŘÍZDÍVKA VYZDĚNA NA SBS MODIFIKOVANÝ ASFALTOVÝ PÁS. ZDIVO ZA PŘÍZDÍVKOU OPATŘENÉ SANAČNÍM PODHOZEM. POVRCHOVÉ ÚPRAVA PŘÍZDÍVKY TENKOVrstvá OMÍTKA A VÁPENNÁ ŠTUKOVÁ OMÍTKA

VYPRACOVAL:	ZODP. PROJEKTANT:	 SANACE A VYSOUŠENÍ STAVEB s.r.o. www.sanace-stavob.cz tel. 603 158 612	
ING. DALIBOR PÁNIK	ING. JAROSLAV PÁNIK		
AKCE:			
VOŠ A SŠ ZDRAVOTNICKÁ ÚSTÍ NAD ORLICÍ – SANACE SUTERÉNU		FORMÁT 3x4	Č. V. 4
NÁZEV VÝKRESU:	NÁVRH SANACE VLHKÉHO ZDIVA 1. PP, DÍLČÍ ŘEZY 2 – 2'	M 1:25	