




PŮDORYS 1:100

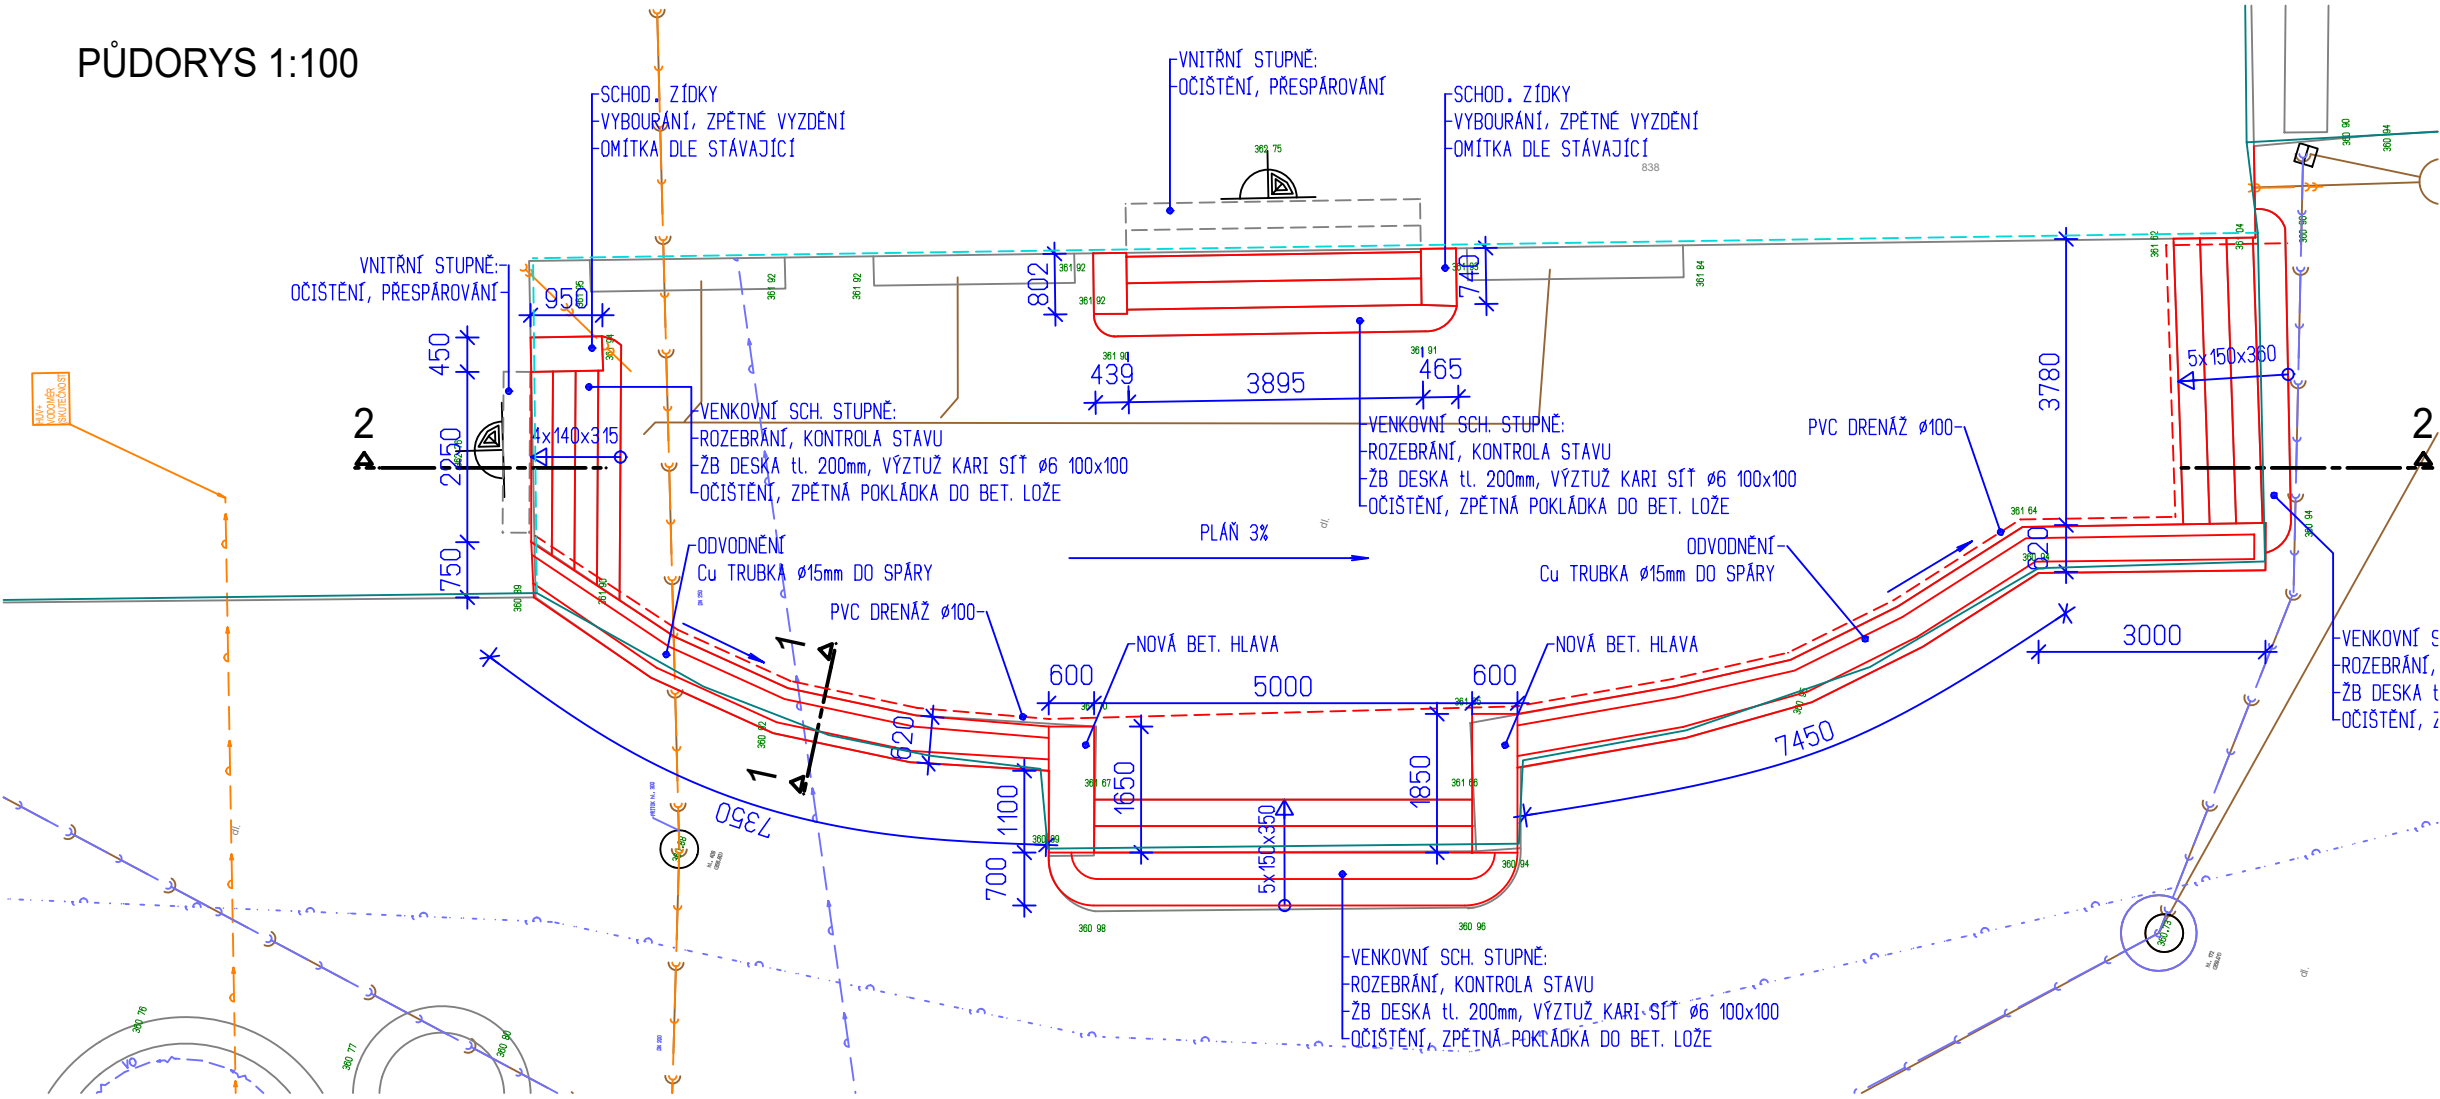

VZOROVÝ ŘEZ 2-2 1:100

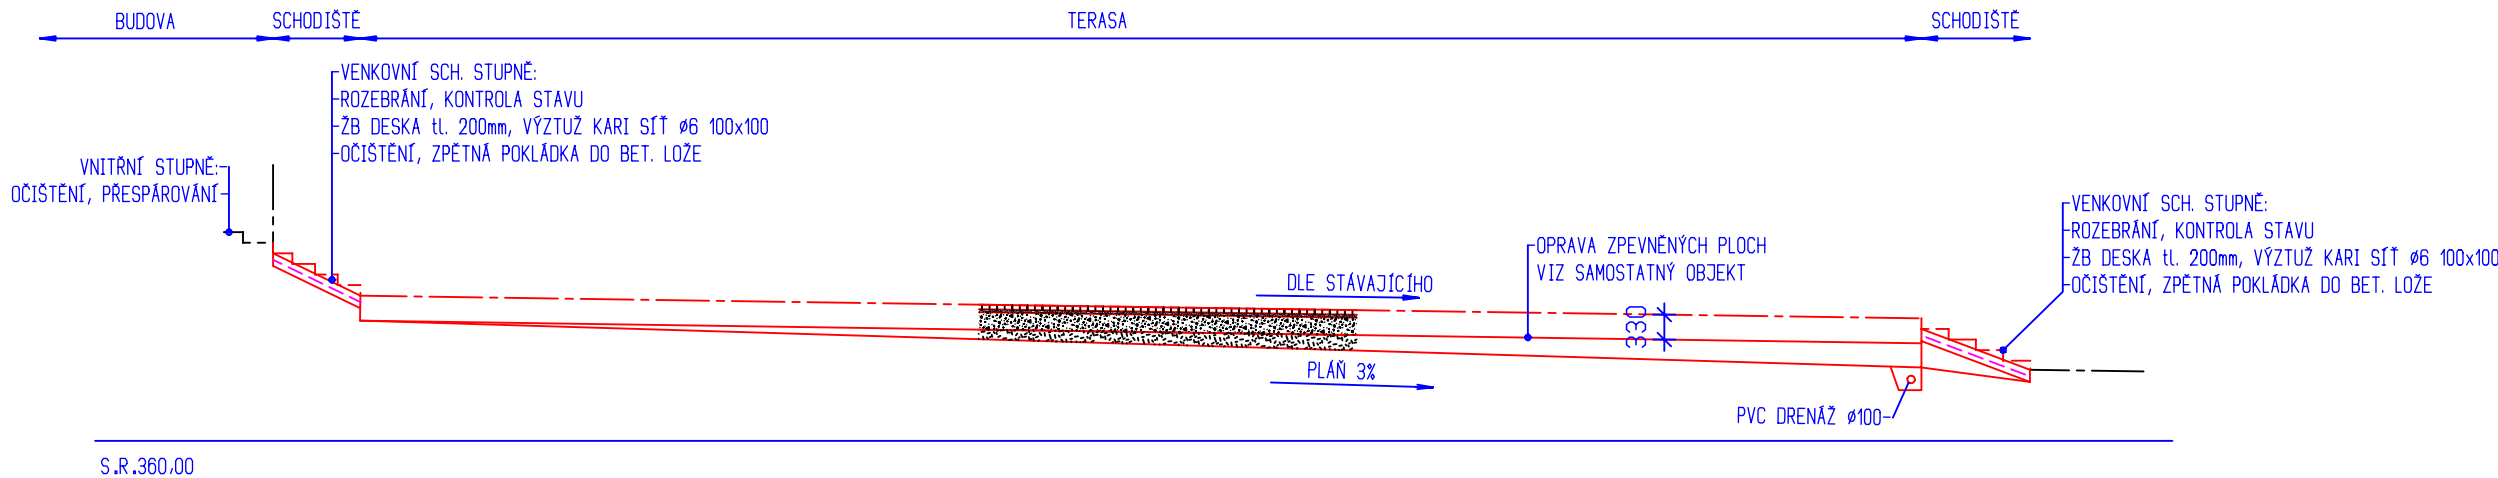

VZOROVÝ ŘEZ 1-1 1:50

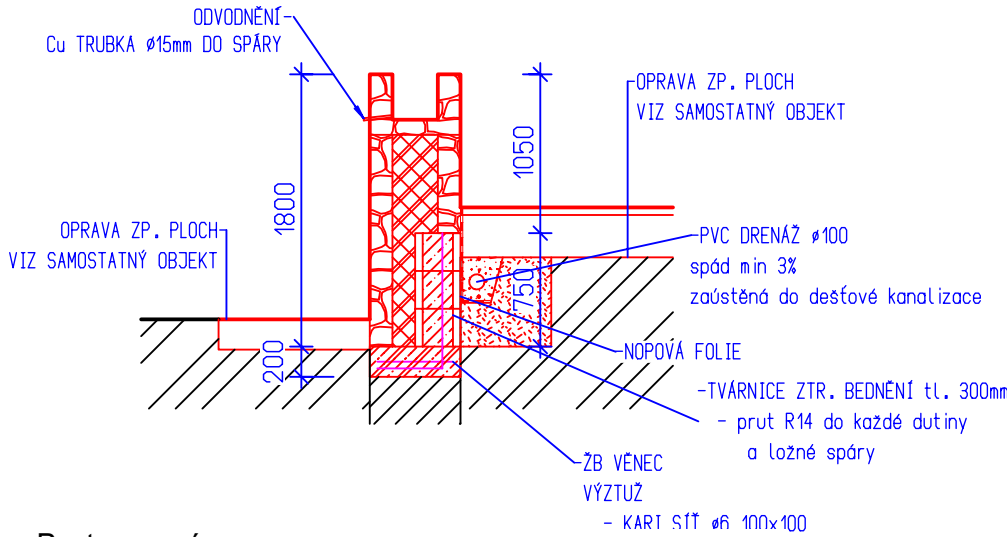

- Postup prací:
- Stavebně technický průzkum
 - Postupné rozebrání zdiva s označením pozic
 - Odbourání betonových hlav
 - Rozebrání schodišťových stupňů
 - Očištění a kontrola celistvosti kamenů
 - Zpětné kladení kamenů do vápenné směsi
 - Výroba a doplnění poškozených kamenů
 - Vybetonování nových bet. hlav
 - Napuštění zdiva zpevňovacím roztokem
 - Osazení nopové folie z vnitřní strany
 - Položení drenážních trub pr. 100
 - Zaspárování vápenným pojivem
 - Hydrofobizační nátěr
 - Nové položení schodišťových stupňů do betonového lože

PROJEKČNÍ
ŽIŽKOV
KANCELÁŘ

VED. PROJEKTU	ARCH. NÁVRH	VYPRACOVAL	KONTROLOVAL	Projekční kancelář Žižkov s. r. o.	
ING. V. ENT		Petr Marhold		Žižkov 504, 562 01, Ústí nad Orlicí, IČO: 27544524	
				tel./fax: 465 524 626, projekce@zizkovuo.cz	
INVESTOR	PARDUBICKÝ KRAJ, IČO: 70892822			FORMÁT	A4
MÍSTO STAVBY	SMETANOVA Č. P. 838, ÚSTÍ NAD ORLICÍ			DATUM	2023-02
VOŠ A SŠ ZDRAVOTNICKÁ ÚSTÍ NAD ORLICÍ - SANACE SUTERÉNU SO 04 OPRAVA OPĚRNÉ ZDI				ÚČEL	DSP, DPPS
				MĚŘÍTKO	1:100, 1:50
				Č. ZAKÁZKY	2022_08
				Č. ARCHIVNÍ	-
SITUACE				ČÍSLO KOPIE	ČÍSLO VÝKRESU
					SO 04.01