


POVRCH ÚZEMÍ
VZDALENOST ŠACHET
NÁZVY ŠACHET

DLAŽBA
14.0



Podélný profil stoky


MĚŘÍTKO 1:250 / 1:100

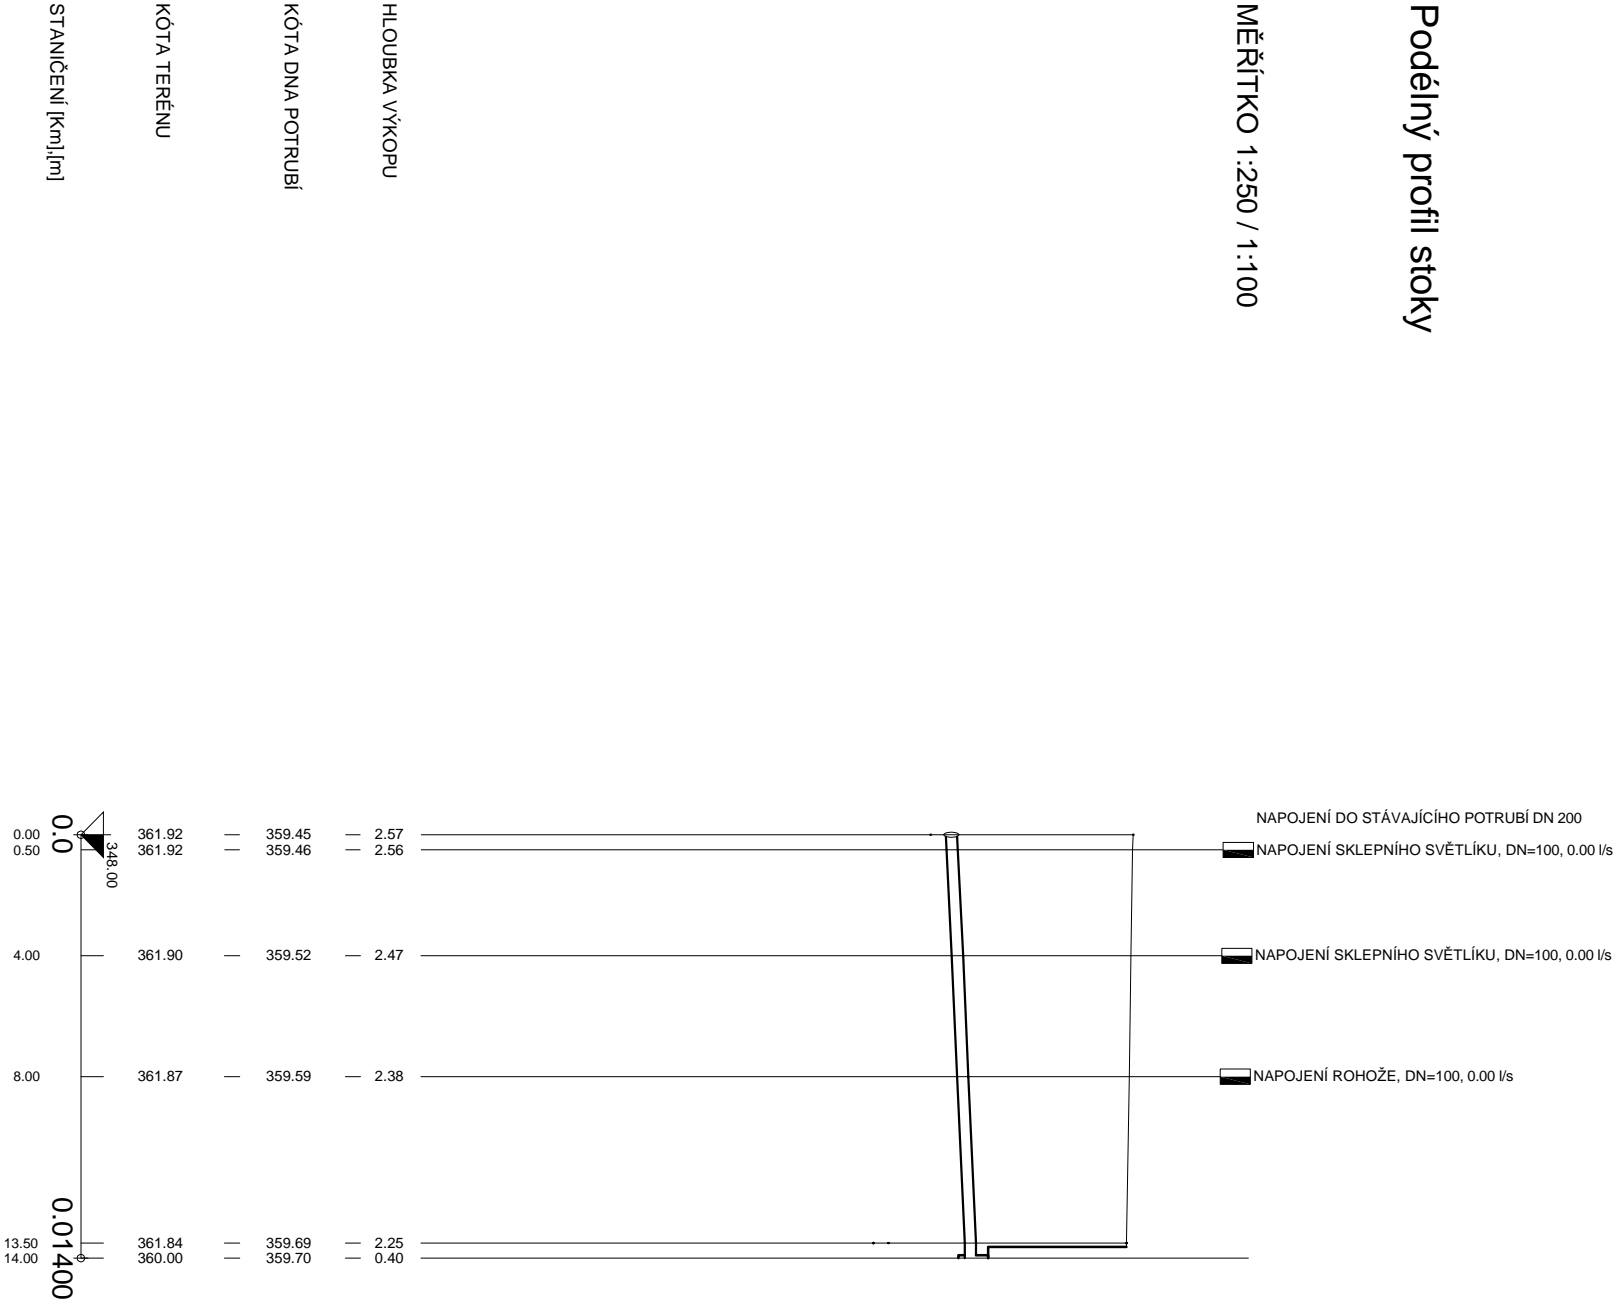

SKLON [promile] - DÉLKA [m]
DN [mm] - MATERIÁL - DÉLKA [m]
KAPACITA [l/s] - RÝCHLOST [m/s] (dle Colebrook)

17.86 - 14.00
150 - PLAST - 14.00
32.72 - 1.85


VZOROVÝ PŘÍČNÝ ŘEZ ULOŽENÍ KANALIZAČNÍHO POTRUBÍ

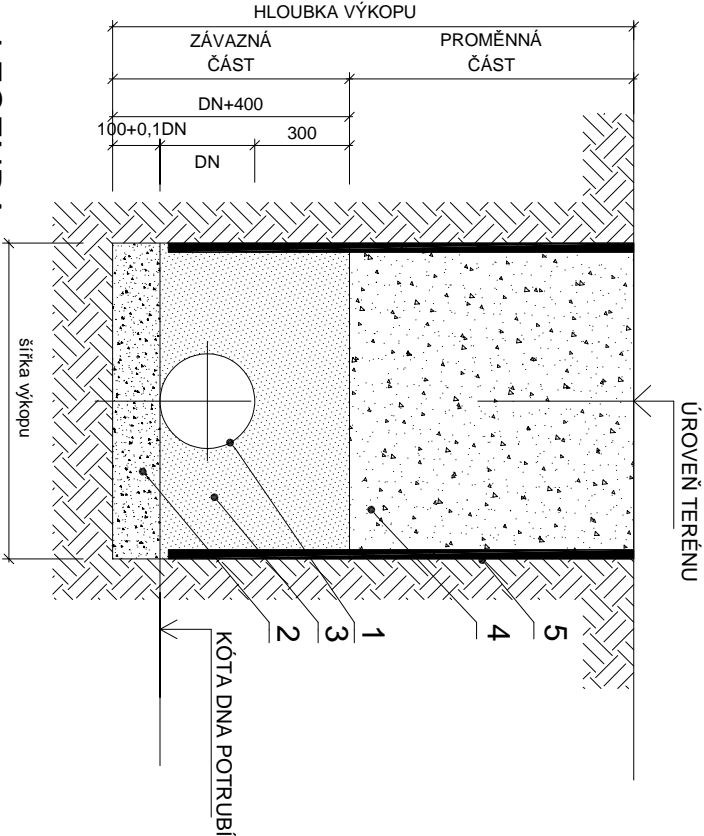

LEGENDA:

- KANALIZAČNÍ POTRUBÍ Z PVC
- PÍSKOVÉ LOŽE(H=100+0,1DNmm)
- OBSYP POTRUBÍ ŠTĚRKOPÍSKEM VEL. ZRN DO 30mm (Hmin=300mm)
- ZÁSYP RÝHY PO ÚROVEŇ TERÉNU
- ZABEZPEČENÍ VÝKOPU - PAŽENÍ

UPOZORNĚNÍ :
PRŮBĚH PODZEMNÍCH SÍTÍ JE ZAKRESLEN POUZE INFORMATIVNĚ.
PŘED ZAPOČETÍM ZEMNÍCH PRACÍ JE NUTNÉ
POŽÁDAT SPRÁVCE JEDNOTLIVÝCH SÍTÍ O JEJICH VYTÝČENÍ !!!

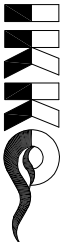


IKKO Hradec Králové, s.r.o.
Bratři Steřanů 238/55, 500 03 Hradec Králové
tel. 495 217 150, 495 219 051
e-mail: ikko@ikko.cz, http: www.ikko.cz

HLOUBKA VÝKOPU
KÓTA DNA POTRUBÍ

KÓTA TERÉNU

STANIČENÍ [km],[m]

VED. PROJEKTU	ARCH.NÁVRH	VYPRACOVAL	KONTROLOVAL	Projekční kancelář Žižkov s. r. o. Žižkov 504, 562 01, Ústí nad Orlicí nad Orlicí, IČO: 27544524 tel./fax: 465 524 626, projekcezižkov@tko.cz	
ING. V. ENT		K. BUREŠOVÁ	ING. B. KOUBA 		
INVESTOR	Pardubický kraj, IČO: 70892822				
MÍSTO STAVBY	Smetanova č.p. 838, ÚSTÍ NAD ORLICÍ				
VOŠ A SŠ ZDRAVOTNICKÁ ÚSTÍ NAD ORLICÍ -SANACE SUTERÉNU				FORMÁT	244
				DATUM	04/2023
				ÚČEL	DSP+DPS
				MĚŘÍTKO	1:250/100
				Č. ZAKÁZKY	082023
				Č. ARCHIVNÍ	
SO 02 - OPRAVA DEŠŤOVÉ KANALIZACE PODÉLNÝ PROFIL - TERASA				ČÍSLO KOPIE	ČÍSLO VÝKRESU SO 02-04