ŘEZ A-A´

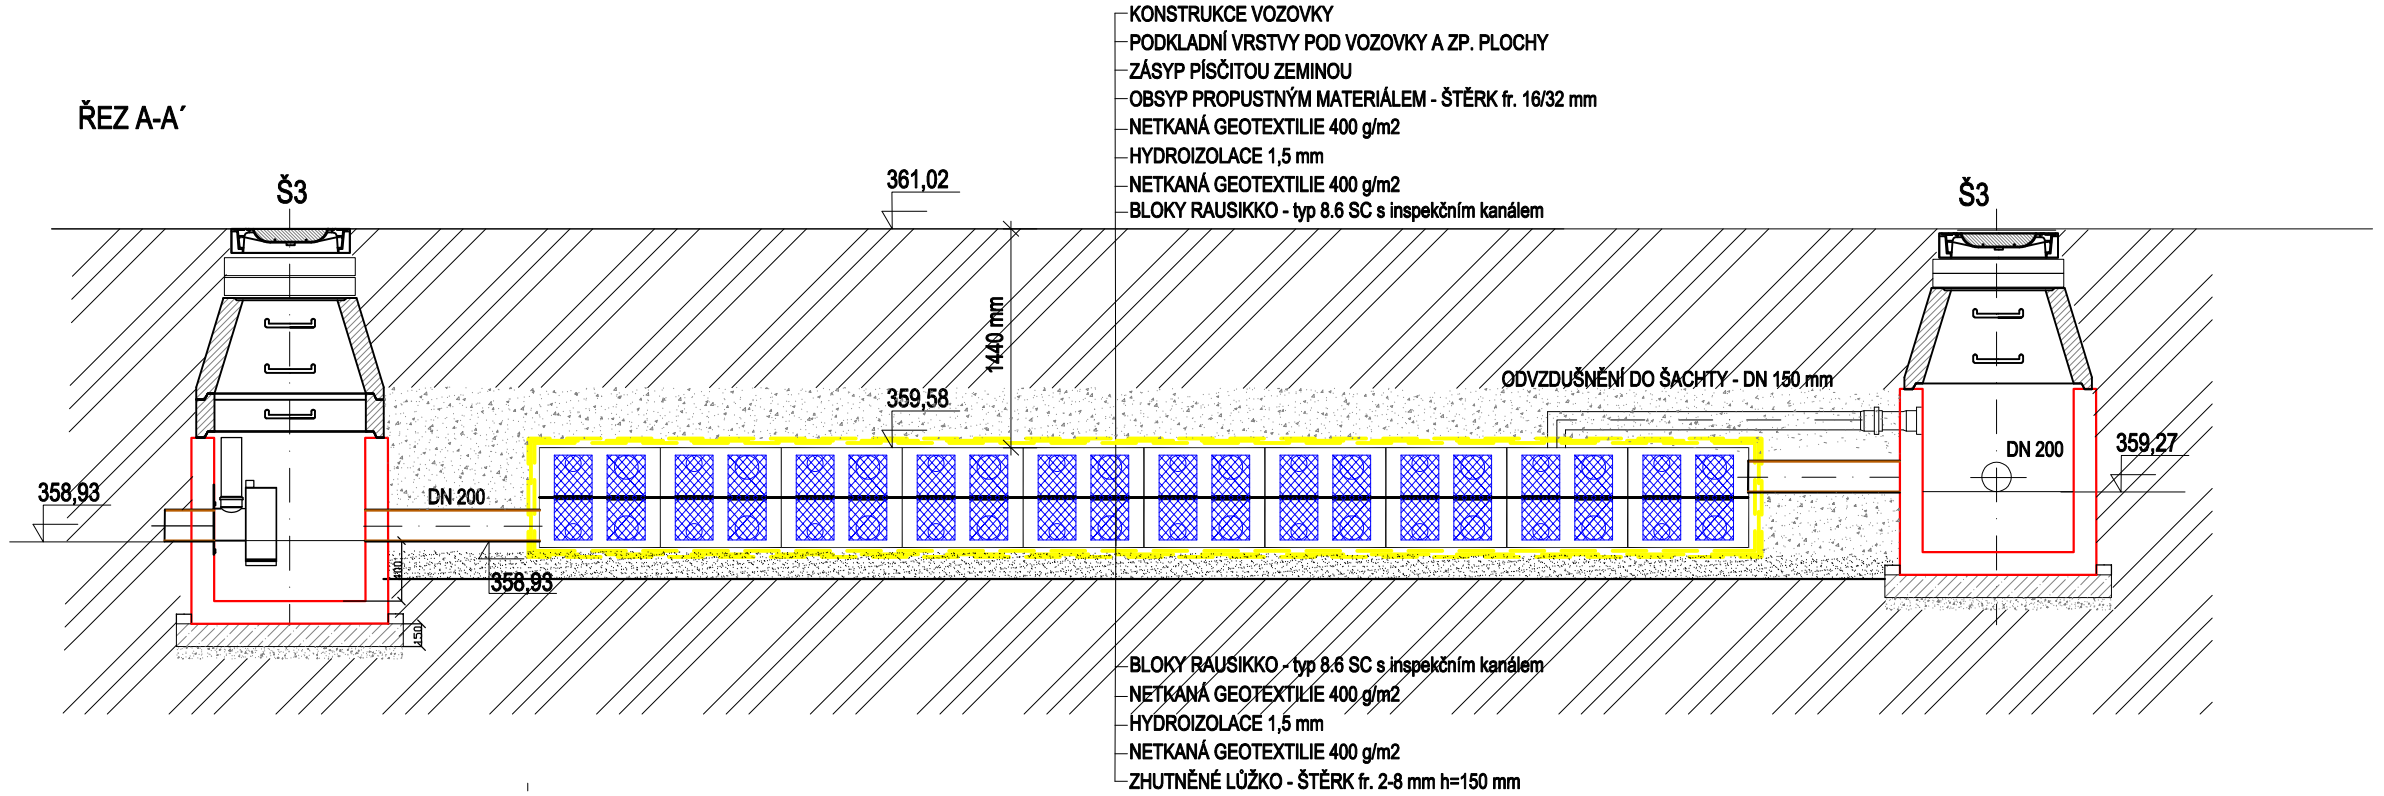

PŮDORYS

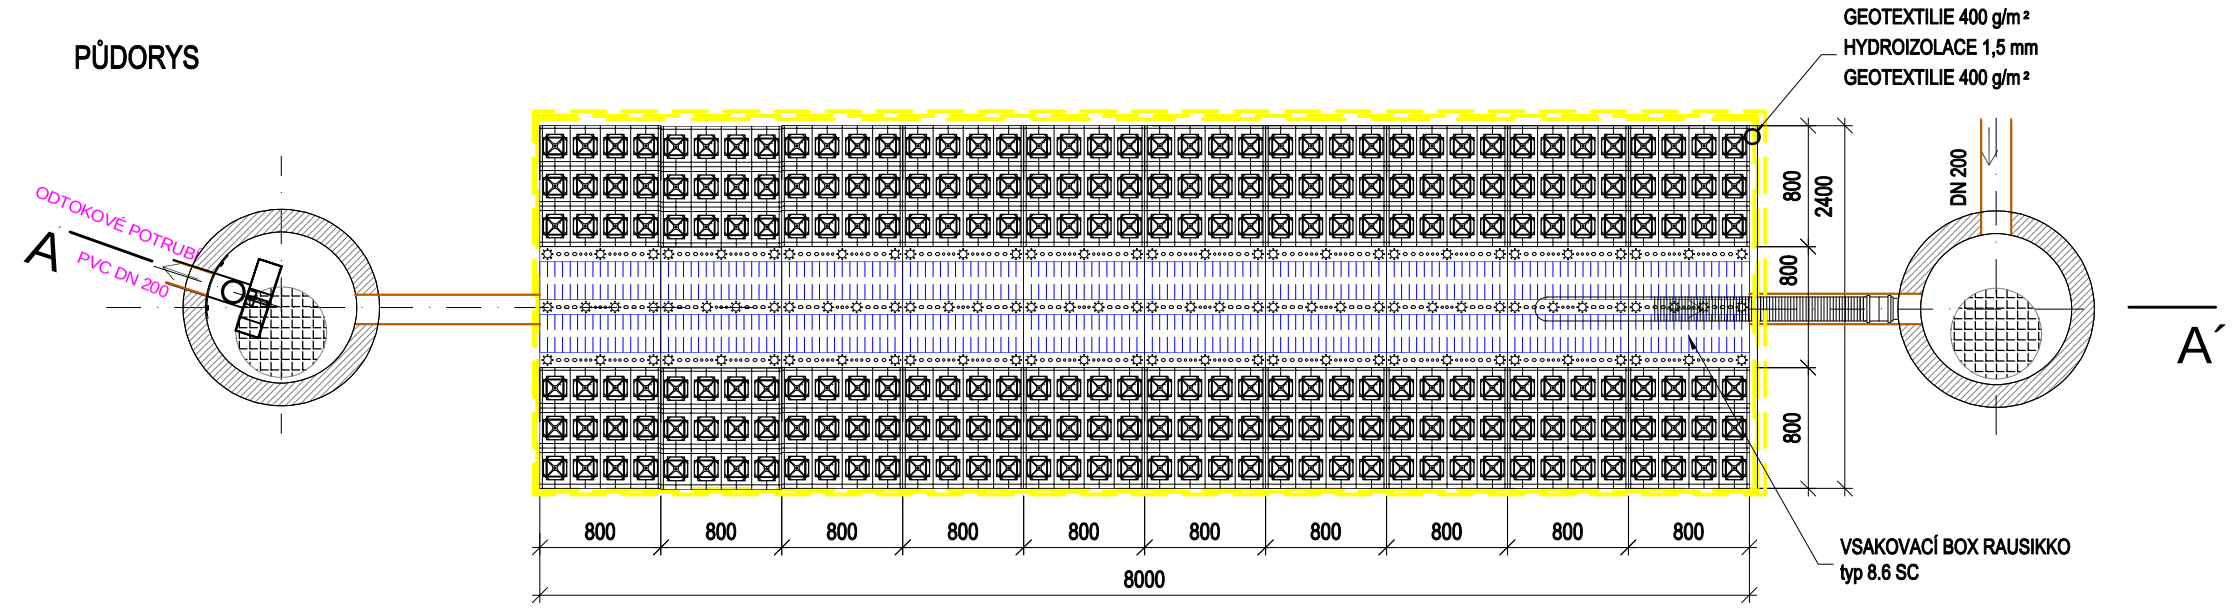

RAUSIKKO Box
8.6 SC

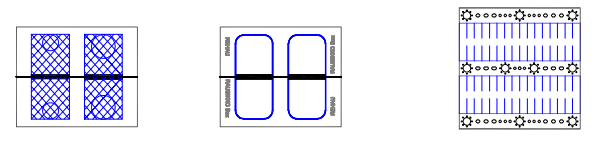

RAUSIKKO Box
8.6 SX

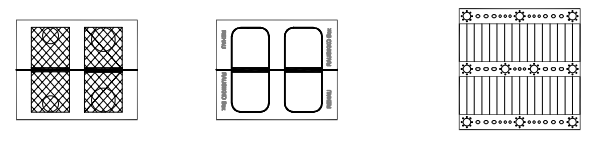

POZNÁMKA

ZÁSYP NAD VRCHEM AKUMULAČNÍCH BLOKŮ
HUTNIT DLE TECHNOLOGICKÝCH PODMÍNEK REHAU
NUTNO RESPEKTOVAT GEOLOGICKÝ POSUDEK
HLOUBKA ULOŽENÍ RETENČNÍCH BLOKŮ JE cca - 2,10 m OD UPRAVENÉHO TERÉNU

BOXY RAUSIKKO - typ 8.6 SX 800x800x660 - 20 ks
BOXY RAUSIKKO - typ 8.6 SC 800x800x660 - 10 ks
OBJEM min 12 m^3

IKKO Hradec Králové, s.r.o.
Bratří Štefanů 238/55, 500 03 Hradec Králové
tel. 495 217 150, 495 219 051
e-mail: ikko@ikko.cz, http: www.ikko.cz

VED. PROJEKTU	ARCH.NÁVRH	VYPRACOVAL	KONTROLOVAL	Projekční kancelář Žižkov s. r. o.
ING. V. ENT		K. BUREŠOVÁ	ING.B.KOUBA	Žižkov 504, 562 01, ÚSTÍ nad Orlicí nad Orlicí, IČO: 27544524
				tel./fax: 465 524 626, projekcezizkov@ktuo.cz

INVESTOR	Pardubický kraj, IČO: 70892822	FORMÁT	3A4
MÍSTO STAVBY	Smetanova č.p. 838, ÚSTÍ NAD ORLICÍ	DATUM	04/2023
VOŠ A SŠ ZDRAVOTNICKÁ ÚSTÍ NAD ORLICÍ -SANACE SUTERÉNU		ÚČEL	DSP+DPS
		MĚŘÍTKO	1:50
		Č. ZAKÁZKY	082023
		Č. ARCHIVNÍ	
SO 02 - OPRAVA DEŠŤOVÉ KANALIZACE RETENČNÍ NÁDRŽ		ČÍSLO KOPIE	ČÍSLO VÝKRESU SO 02-05