

# PROTOKOL O VYTYČENÍ PLYNÁRENSKÉHO ZAŘÍZENÍ (PZ) – ELEKTRICKÉHO ZAŘÍZENÍ (EZ)

Číslo:

GasNet Služby, s.r.o., Plynárenská 499/1, Zábřovice, 602 00 Brno, IČ: 27935311, DIČ: CZ27935311, zápis v OR: Krajský soud v Brně, odd. C, vl. 57165

## Stanovisko GasNet Služby, s.r.o.

Ze dne: 22.2.2023 Č. j.: 5002774/172

## Investor (žadatel)

Jméno: PROJEKČNÍ KANCELÁŘ ZLÚKA

Adresa: Zlúka 507 ul. M. D.

Telefon: J. MARHOUL 603 562 907

## Název stavby:

Místo stavby: ul. M. D.

Ulice: DELMÚKA Číslo pop./orient.: P3P

## Rozsah vytyčovaného PZ, EZ

(uvést např. ulice, od č. p. do č. p. v rozsahu vyznačeném na map. situaci, od bodu do bodu)

STL PLYNOVKA PRO EJ. P3P

Rozsah vytyčeného zařízení v (m): ul. M. D., DELMÚKA

## Vytyčení bylo provedeno

☐ Vizualně, dle orientačního zaměření (dle ověřené dokumentace GasNet Služby, s.r.o.)

☒ Hledačem typu:

☐ Za pomoci kontrolních sond

Dne: 29.5.2023

## Vedení trasy bylo vizuálně vyznačeno v terénu

☐ Barvou ☐ Kolíky ☐ Pomocí vnějších znaků

Při provádění prací je nutné dodržet stanovisko GasNet Služby, s.r.o.

Veškeré zemní práce v blízkosti plynovodu je nutné provádět ručně – u NTL, STL PZ, EZ 1 m, u VTL PZ 4 m na každou stranu. Práce v bezprostřední blízkosti PZ, EZ provádět tak, aby nedošlo k porušení izolace nebo stěny PE potrubí. Jakékoliv nejasnosti v průběhu prací v blízkosti plynovodu konzultujte s GasNet Služby, s.r.o. Přesné hloubkové uložení nebylo stanoveno. Toto je nutno ověřit ručně kopanou sondou. V příp. nejasné trasy PZ, EZ budou v místech označených na situačním zákresu provedeny se zvýšenou opatrností rovněž ručně vykopané sondy k upřesnění umístění PZ, EZ.

Před provedením zásypu výkopu v ochranném pásmu PZ, EZ bude provedena kontrola dodržení podmínek stanovených pro stavební činnost v ochranném pásmu PZ, EZ a kontrola PZ, EZ.

Kontrolu je možné objednat min. 5 dnů předem na: [www.gasnet.cz](http://www.gasnet.cz) nebo Zákaznická linka 555 90 10 10.

Objednatel prohlašuje, že vytyčení bylo provedeno v požadovaném rozsahu.

## Vytyčení provedl

## Vytyčení převzal (organizace, provádějící firma)

Organizace

Jméno, příjmení JIŘÍ NOVÁK

Funkce Telefon 724716596

Podpis


Jméno, příjmení

Funkce Telefon J. MARHOUL 603 562 907

Podpis

Vytyčení má platnost 2 měsíce.

Přílohy:

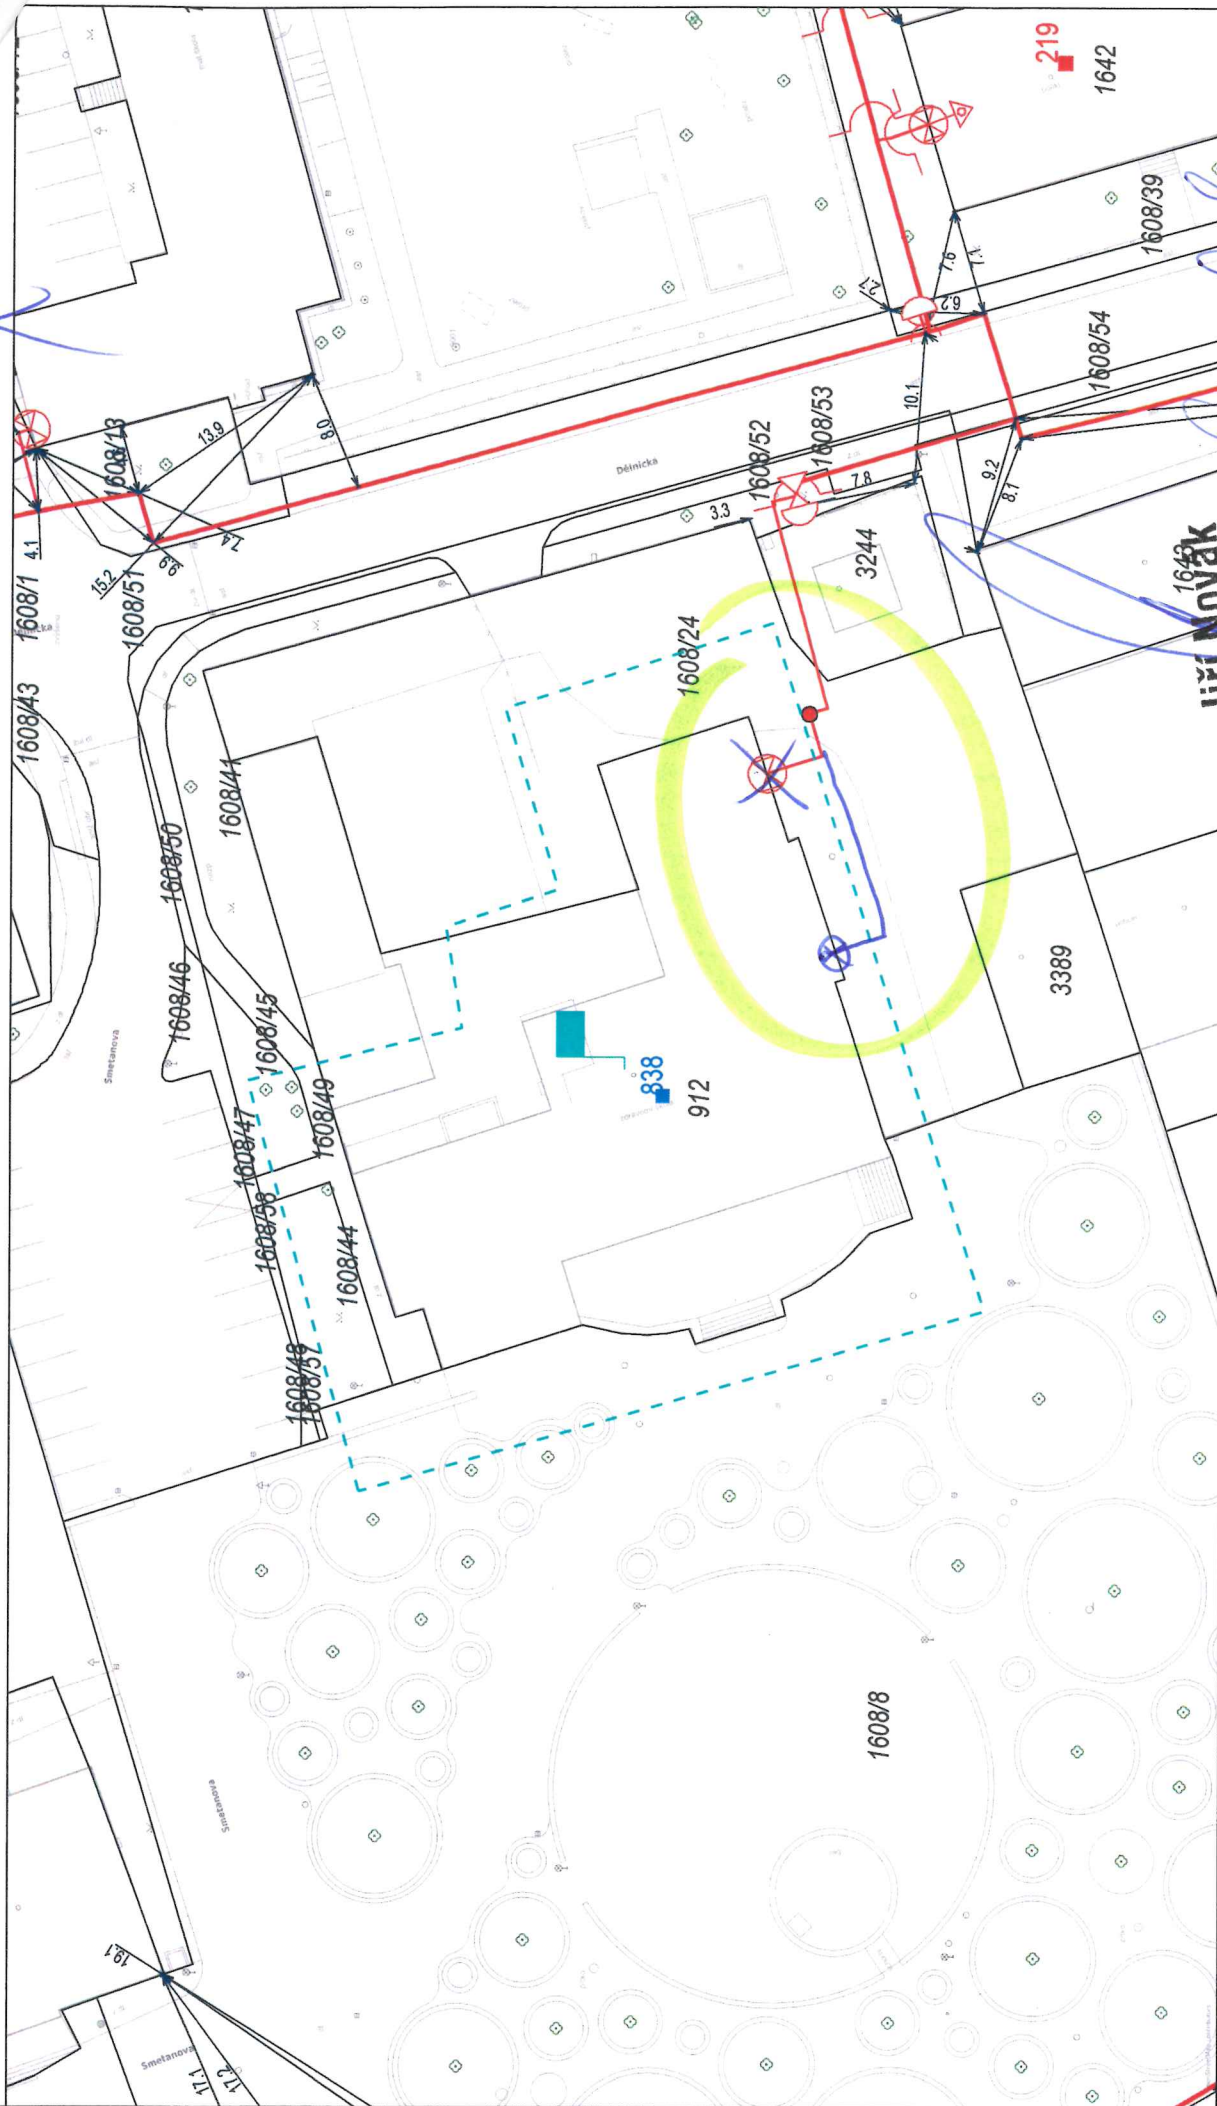

Měřítko: 1:500

str. 1 / 1

Datum:

29.5.2023

Předal (Jméno, Podpis):

Jiří Novák

Převzal (Jméno, Podpis):

J. Novák