


POHLED SV - ČÁST 1 - NOVÝ STAV

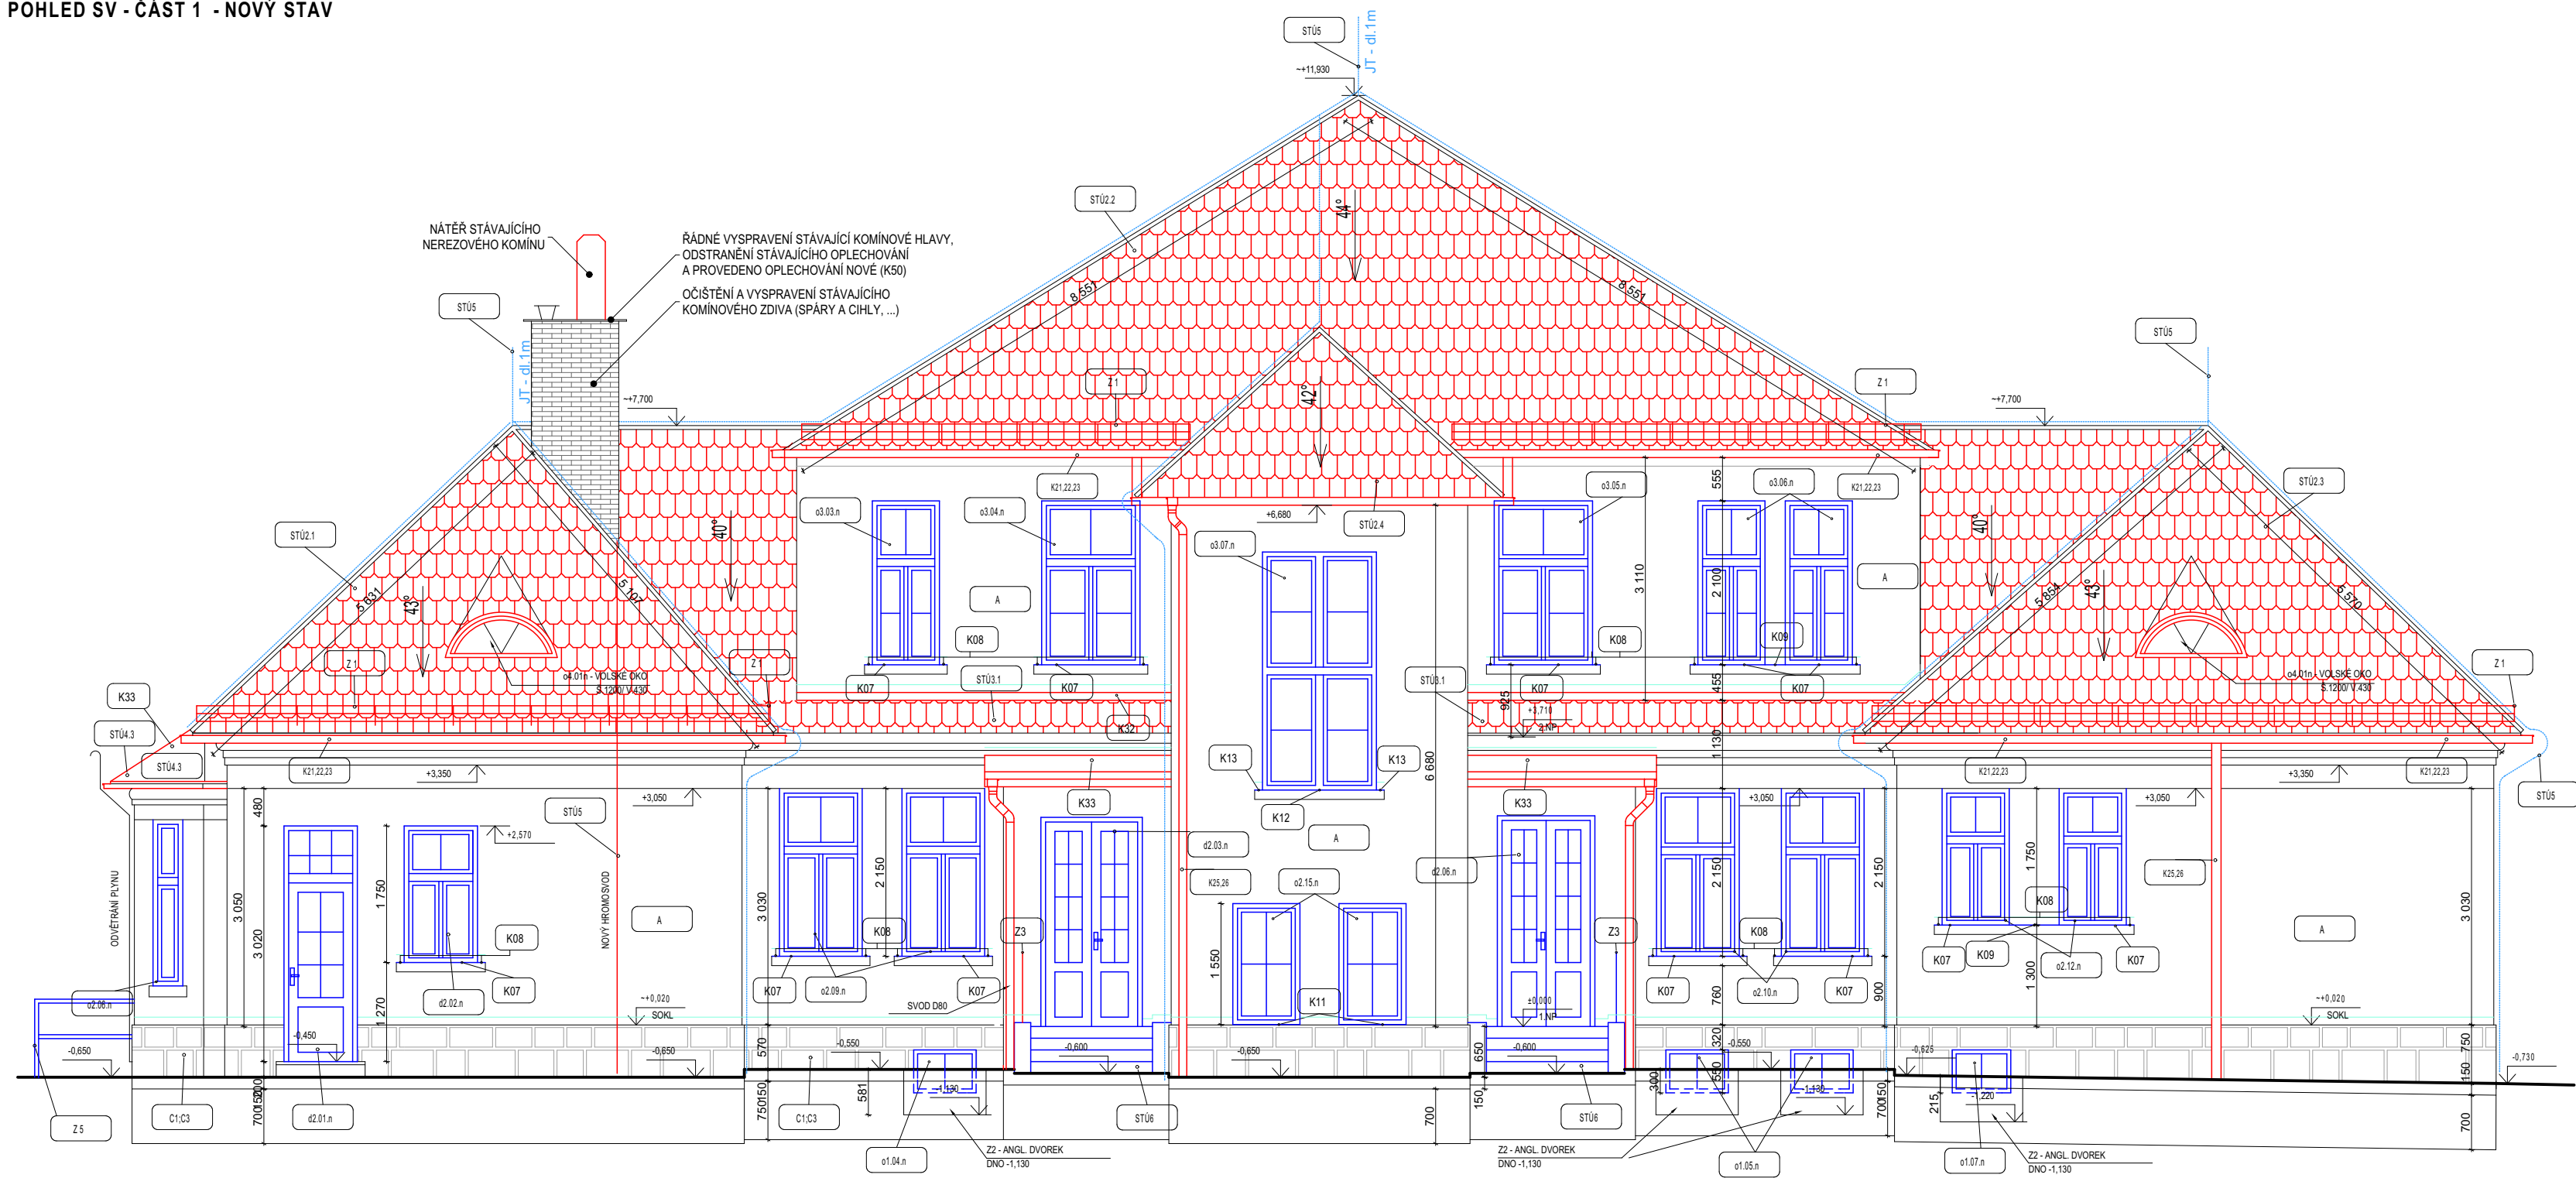

- STU2**

NOVÝ STR. PLÁŠT DLE PRAVIDEL PRO NAVRHOVÁNÍ A PROVÁDĚNÍ STŘECH CECHU KLEMPÍŘŮ A POKR.:
 - KERAM. TAŠKY - BOBOVKA KULATÝ ŘEZ 18x38 - ČERVENÉ S DOJVITÝM ŠUPINOVÝM KRYTÍM
 VČETNĚ DOPLNŮ:
 -HŘEBENÁČ POLODRÁŽKOVÝ, VČETNĚ VĚTRÁCHO HŘEBENOVÉHO PÁSU, HŘEBENY
 BUDOU ŘEŠENY JAKO VĚTRACÍ
 -SYSTÉMOVÉ KONCOVÉ PRVKY HŘEBENÁČŮ
 -SYSTÉMOVÉ PROSTUPY VĚTRÁNÍ
 -NÁSTAVEC PRO ODVĚTRÁNÍ KANALIZACE - 13x
 -VĚTRACÍ OKAPNÍ PÁŠ
 -SNĚHOVÉ ZÁBRANY
 - DŘEVĚNÉ LATĚ 30/50 Å 145-160 mm
 - KONTRALATĚ 30/50
 - POJISTNÁ DIFÚZNĚ OTEVŘENÁ FOLIE

STU3

NOVÉ ŘÍMSOVÉ SUKÝNKY
 - KERAMICKÉ TAŠKY BOBOVKY
 - DŘEVĚNÉ LATĚ 30/50 Å 145-160 MM
 - DŘEVĚNÉ LATOVÉ RÁMY


STU4


VÝMĚNA STŘEŠNÍHO PLÁŠTĚ PLECHOVÝCH STŘECH
 -MĚNĚNÁ PLECHOVÁ KRYTINA - VIZ KLEM. PRVKY - K33
 -HLAVNÍ HYDROIZOLACE Z OXIDOVANÉHO PÁSU - KOTVIT DO BEDNĚNÍ
 -PRKVNĚ CELOPOLOŠNĚ BEDNĚNÍ TL. 24 MM
 - KONTRALATĚ 60/40 + VĚTRANÁ MEZERA

DÁLE PRO STÚ 4.1. Å 4.2:
 - POJISTNÁ DIF. OTEVŘENÁ PODSTŘEŠNÍ FOLIE
 - PRKVNĚ POBÍTÍ TL. 15 MM POHLEDODOVU STRANOU DOLU
 - NOVÉ KROKVE - VIZ VYKR. KROVU

DÁLE PRO STÚ 4.3:
 - POJISTNÁ DIF. OTEVŘENÁ PODSTŘEŠNÍ FOLIE
 - STÁV. NOSNÁ KONSTRUKCE STŘECHY

STÚ 5 - NOVÉ VEDENÍ HROMOSVODŮ
 PODROBNĚ VIZ SAMOSTATNÁ PŘÍLOHA

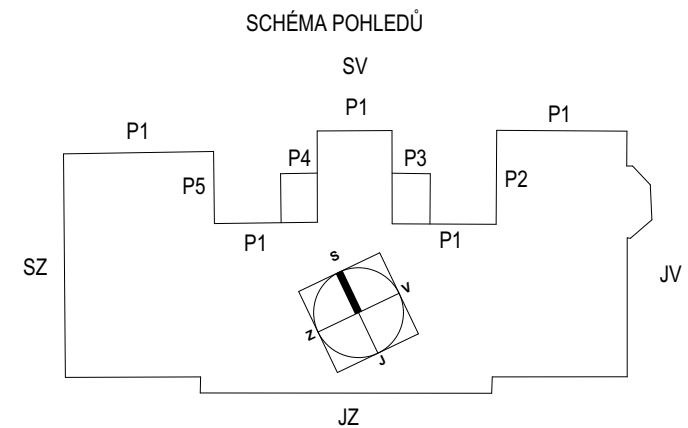

		VEDOUČÍ ZAKÁZKY Ing. PAVLA TMEJOVÁ	
KIP spol. s r.o. LITOMÝŠL INŽENÝRSKÁ A PROJEKTOVÁ ČINNOST TOULOVCOVO NAM. 156, 570 01 LITOMÝŠL		ZODP. PROJEKTANT Ing. PAVLA TMEJOVÁ	
VYPRACOVAL Ing. RADEK MADEJEWSKÝ		MÍSTO STAVBY JEVIČKO prc.č. st. 546 - č.p. 506	DATUM 01/2024
STUPEŇ PROJEKTOVÁ DOKUMENTACE K PROVÁDĚNÍ STAVBY			ZAK. Č. 3397-61
INVESTOR PARDUBICKÝ KRAJ, KOMENSKÉHO NÁM. 125, 532 11 PARDUBICE			Č.PARÉ
STAVBA OPRAVA STŘECHY OBJEKTU UBYTOVNÝ SESTER Č.P. 506 - ODBORNÝ LÉČEBNÝ ÚSTAV JEVIČKO			
VÝKRES POHLED SV		MĚŘÍTKO 1:75	PROFESE STAVEBNÍ
			Č.VÝKR. D.1.1.11