


Připojovací rozvodnice R150-R184

Krytí : IP 54
Napětová soustava: 3+ PEN 50Hz,230/400 V TN-C-S
Jmenovitý proud : I = 250 A
Směr vývodů : spodem
Ochrana před nebezpečným dotykovým napětím:
Automatickým odpojením od zdroje ve stanoveném čase

Poznámka:

- 1) V pravém horním rohu označit rozvodnici nápisem R xxx
- 2) V rozvodnicích označit jednotlivé součásti dle dokumentace.


TENTO VÝKRES PODLEHÁ OCHRANĚ DLE PŘÍSLUŠNÝCH USTANOVENÍ AUTORSKÉHO ZÁKONA A ETICKÉHO ŘÁDU ČKAIT. KOPÍROVÁNÍ A PUBLIKOVÁNÍ BEZ SOUHLASU AUTORA JE ZAKÁZÁNO.	
INVESTOR :	Pardubický kraj
HLAVNÍ PROJEKTANT:	ING PATRIK BOGUAJ
MÍSTO STAVBY:	Třemošnice nad Doubravou
DATUM: 12/2023	STUPEŇ: DPS
Název akce :	SOŠ a SOU technické Třemošnice Rekonstrukce elektroinstalace v dílnách
Část :	D1.4 Technika prostředí staveb Silnoproudá elektroinstalace
Výkres :	Připojovací rozvodnice R150-R184
Město Třemošnice 51°46'21.84" s.š. 15°14'18.00" v.š.	
Ing. Jan Půlpán PROJEKCE ELEKTRO	
537 01 Chrudim II, Václavská 1033 e-mail: p.pulpan.jan@seznam.cz tel.: 603 961 556	
ČÁST VÝKRESU:	1
ČÍSLO VÝKRESU:	EL 07

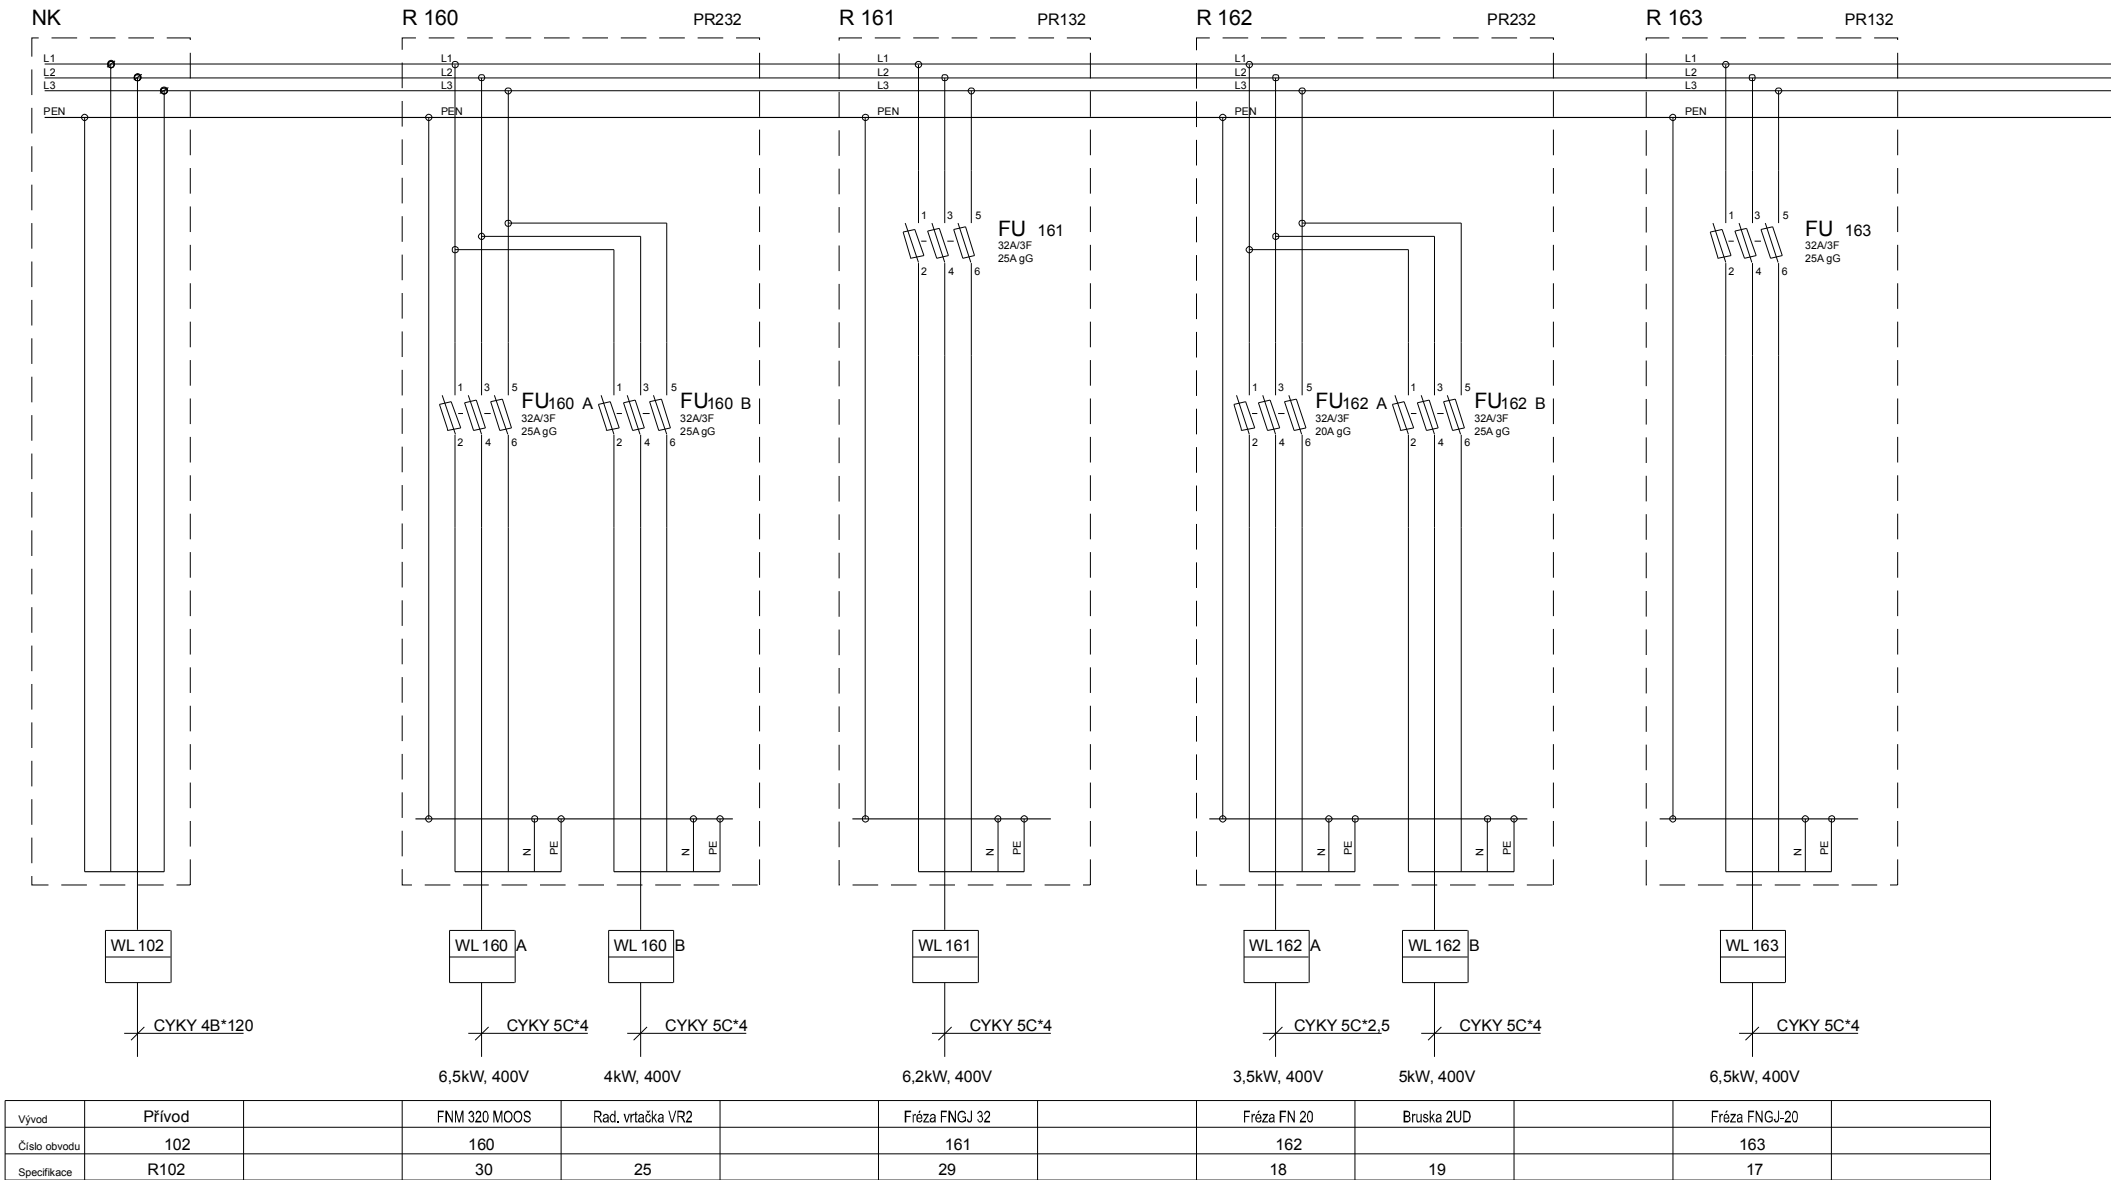

TENTO VÝKRES PODLEHÁ OCHRANĚ DLE PŘÍSLUŠNÝCH USTANOVENÍ AUTORSKÉHO ZÁKONA A ETICKÉHO ŘÁDU ČKAIT. KOPÍROVÁNÍ A PUBLIKOVÁNÍ BEZ SOUHLASU AUTORA JE ZAKÁZÁNO.			
INVESTOR :		Pardubický kraj	
HLAVNÍ PROJEKTANT:		ING PATRIK BOGUAJ	
MÍSTO STAVBY:		Třemošnice nad Doubravou	
		DATUM: 12/2023	STUPEŇ: DPS
Název akce :		SOŠ a SOU technické Třemošnice Rekonstrukce elektroinstalace v dílnách	
Část :		D1.4 Technika prostředí staveb Silnoproudá elektroinstalace	
Výkres :		Připojovací rozvodnice R150-R184	
		Ing. Jan Půlpán PROJEKCE ELEKTRO	
		537 01 Chrudim II, Václavská 1033 e-mail: pulpan.jan@seznam.cz tel.: 603 961 556	
		ČÁST VÝKRESU:	2
		ČÍSLO VÝKRESU:	EL 07


Hala Třemošnice R150-R184.mxd

Hala Třemošnice R150-R184.mkr1

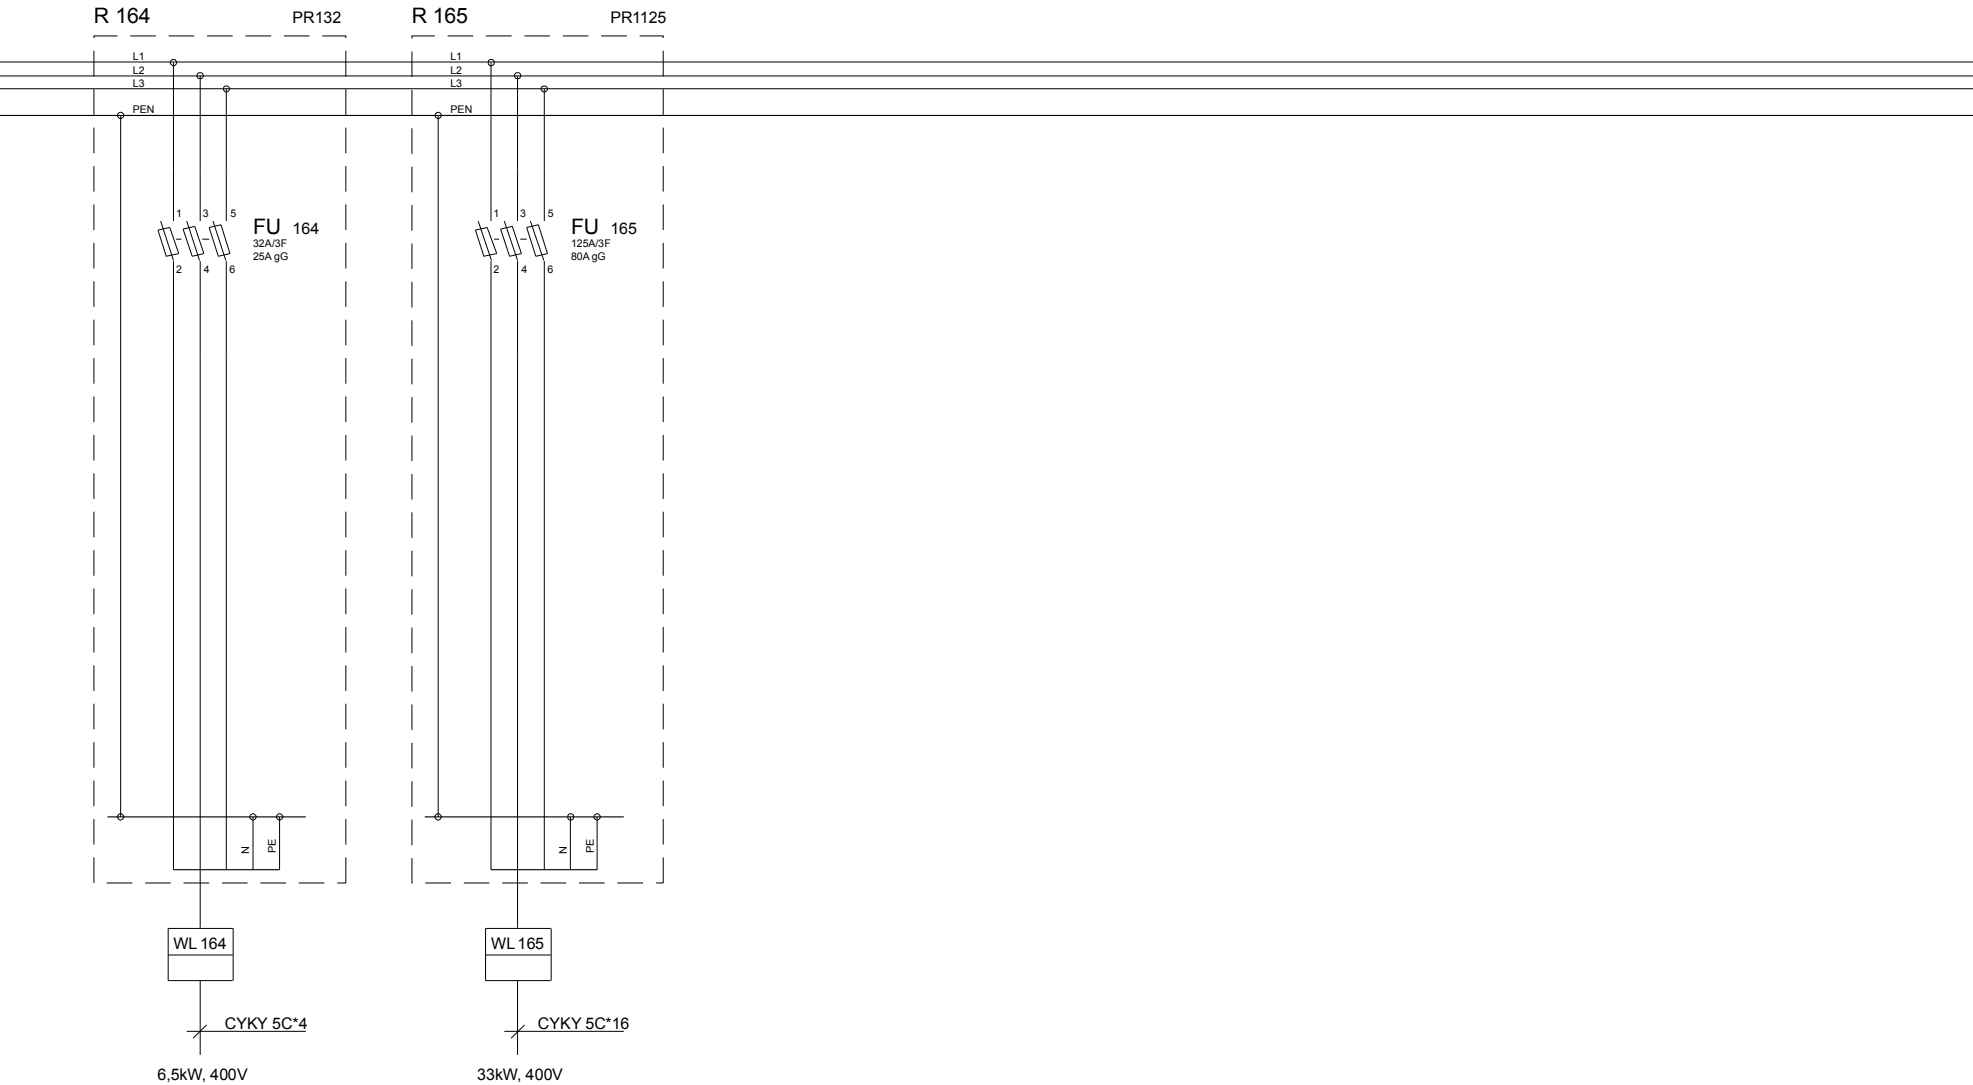

Vývod	Fréza FNGJ-20	Bruska mag. BRV 300/1										
Číslo obvodu	164	165										
Specifikace	16	20										


TENTO VÝKRES PODLEHÁ OCHRANĚ DLE PŘÍSLUŠNÝCH USTANOVENÍ AUTORSKÉHO ZÁKONA A ETICKÉHO ŘÁDU ČKAIT. KOPÍROVÁNÍ A PUBLIKOVÁNÍ BEZ SOUHLASU AUTORA JE ZAKÁZÁNO.											
INVESTOR :		Pardubický kraj									
HLAVNÍ PROJEKTANT:		ING PATRIK BOGUAJ									
MÍSTO STAVBY:		Třemošnice nad Doubravou									
		DATUM: 12/2023		STUPEŇ: DPS							
Název akce :		SOŠ a SOU technické Třemošnice Rekonstrukce elektroinstalace v dílnách									
Část:		D1.4 Technika prostředí staveb Silnoproudá elektroinstalace									
Výkres :		Připojovací rozvodnice R150-R184									
										Ing. Jan Půlpán	
										PROJEKCE ELEKTRO	
										537 01 Chrudim II, Václavská 1033 e-mail: telpan.jan@seznam.cz tel.: 603 991 556	
										ČÁST VÝKRESU: 3	
										ČÍSLO VÝKRESU: EL 07	

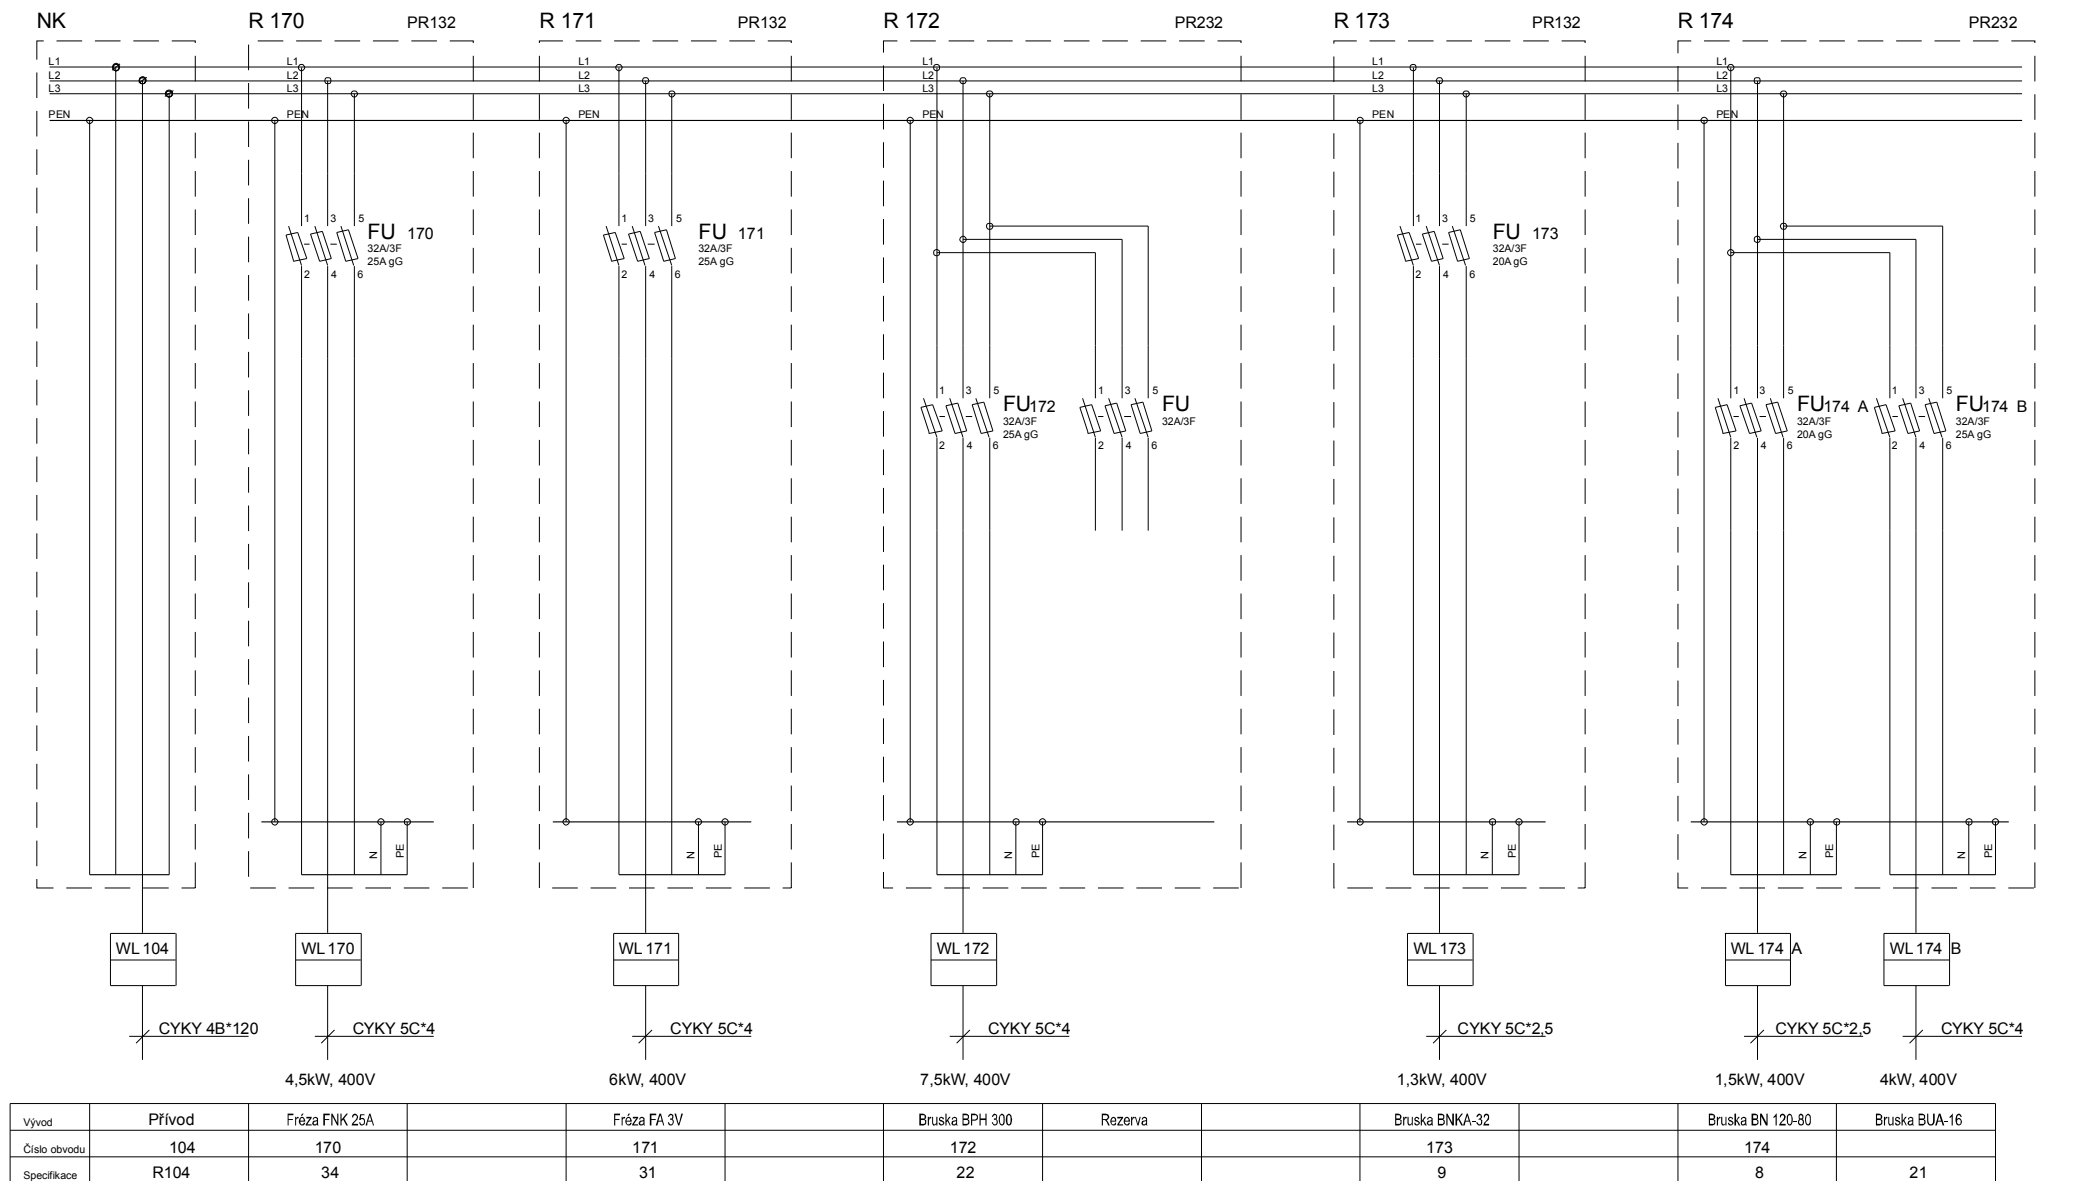

TENTO VÝKRES PODLEHÁ OCHRANĚ DLE PŘÍSLUŠNÝCH USTANOVENÍ AUTORSKÉHO ZÁKONA A ETICKÉHO ŘÁDU ČKAIT.
KOPIROVÁNÍ A PUBLIKOVÁNÍ BEZ SOUHLASU AUTORA JE ZAKÁZÁNO.

INVESTOR :	Pardubický kraj			<div>Ing. Jan Půlpán</div> <div>PROJEKCE ELEKTRO</div> <div>537 01 Chrudim II, Václavská 1033</div> <div>e-mail: pulpan.jan@seznam.cz</div> <div>tel.: 603 961 556</div>
HLAVNÍ PROJEKTANT:	ING PATRIK BOGUJAJ			
MÍSTO STAVBY:	Třemošnice nad Doubravou			
DATUM:	12/2023	STUPEŇ:	DPS	
Název akce :	SOŠ a SOU technické Třemošnice Rekonstrukce elektroinstalace v dílnách			
Část :	D1.4 Technika prostředí staveb Silnoproudá elektroinstalace			
Výkres :	Připojovací rozvodnice R150-R184			
ČÁST VÝKRESU:				4
ČÍSLO VÝKRESU:				EL 07

Hala Třemošnice R150-R184 mříž

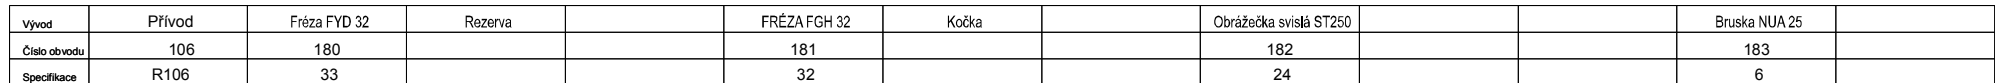

Hala Tramošnice R150-R184 mkr



Vývod	Bruska NUA 25	Bruska dvoukotouč. 350										
Číslo obvodu	184											
Specifikace	5	7										

TENTO VÝKRES PODLEHÁ OCHRANĚ DLE PŘÍSLUŠNÝCH USTANOVENÍ AUTORSKEHO ZÁKONA A ETICKÉHO ŘÁDU ČKAIT. KOPÍROVÁNÍ A PUBLIKOVÁNÍ BEZ SOUHLASU AUTORA JE ZAKÁZÁNO.				
INVESTOR :		Pardubický kraj		
HLAVNÍ PROJEKTANT:		ING PATRIK BOGUAJ		
MÍSTO STAVBY:		Třemošnice nad Doubravou		
		DATUM: 12/2023	STUPEŇ: DPS	
Název akce :		SOŠ a SOU technické Třemošnice Rekonstrukce elektroinstalace v dílnách		
Část :		D1.4 Technika prostředí staveb Silnoproudá elektroinstalace		
Výkres :		Připojovací rozvodnice R150-R184		
Hala Třemošnice R150,R184 míst				