

ETAPA 3

SCHÉMA DATOVÉHO ROZVADĚČE
19” 45U/800x800
DR-P1

instalace na předních šínách

instalace na zadních šínách




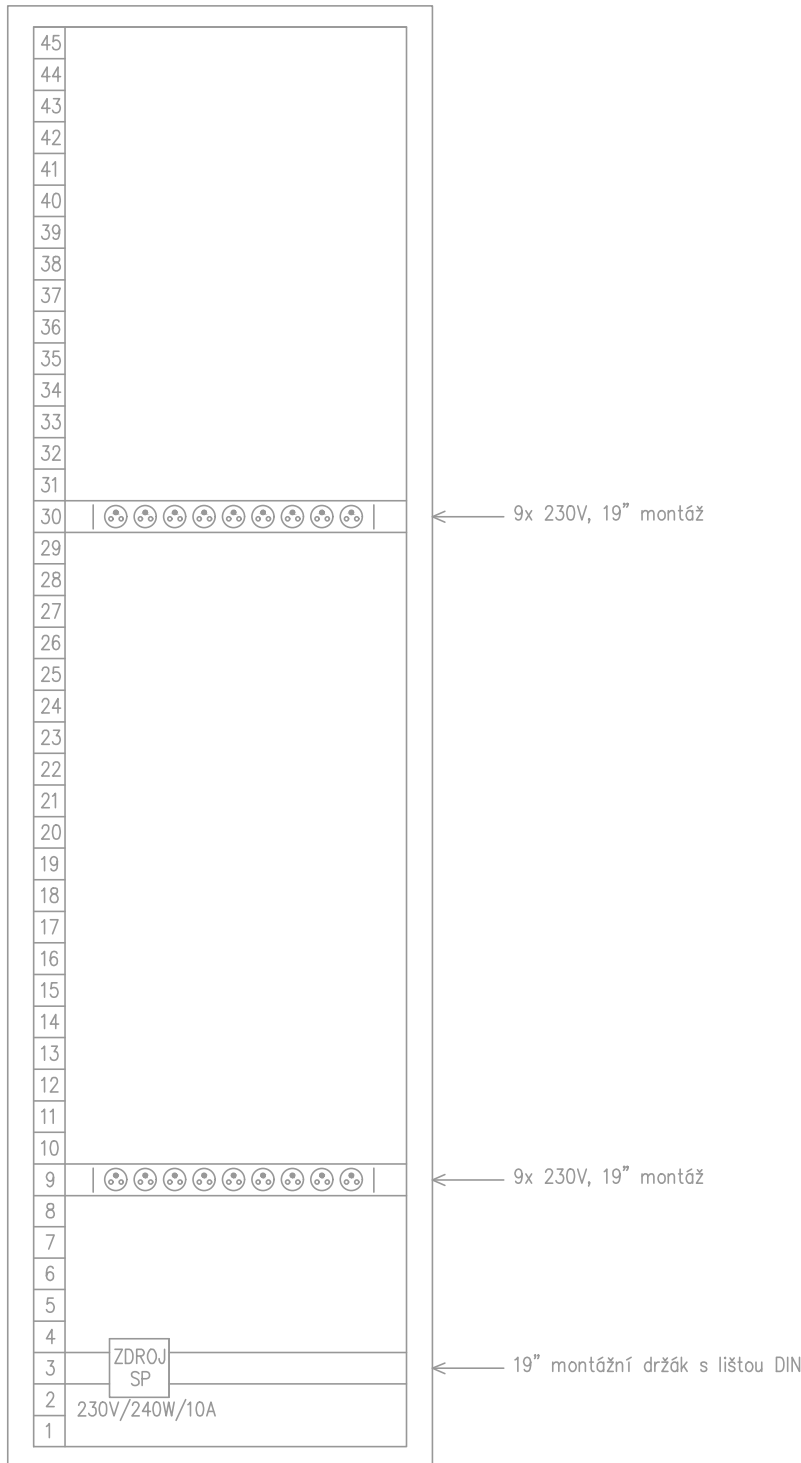


SCHÉMA DATOVÉHO ROZVADĚČE
19” 45U/800x800
DR-P2

instalace na předních šínách

instalace na zadních šínách

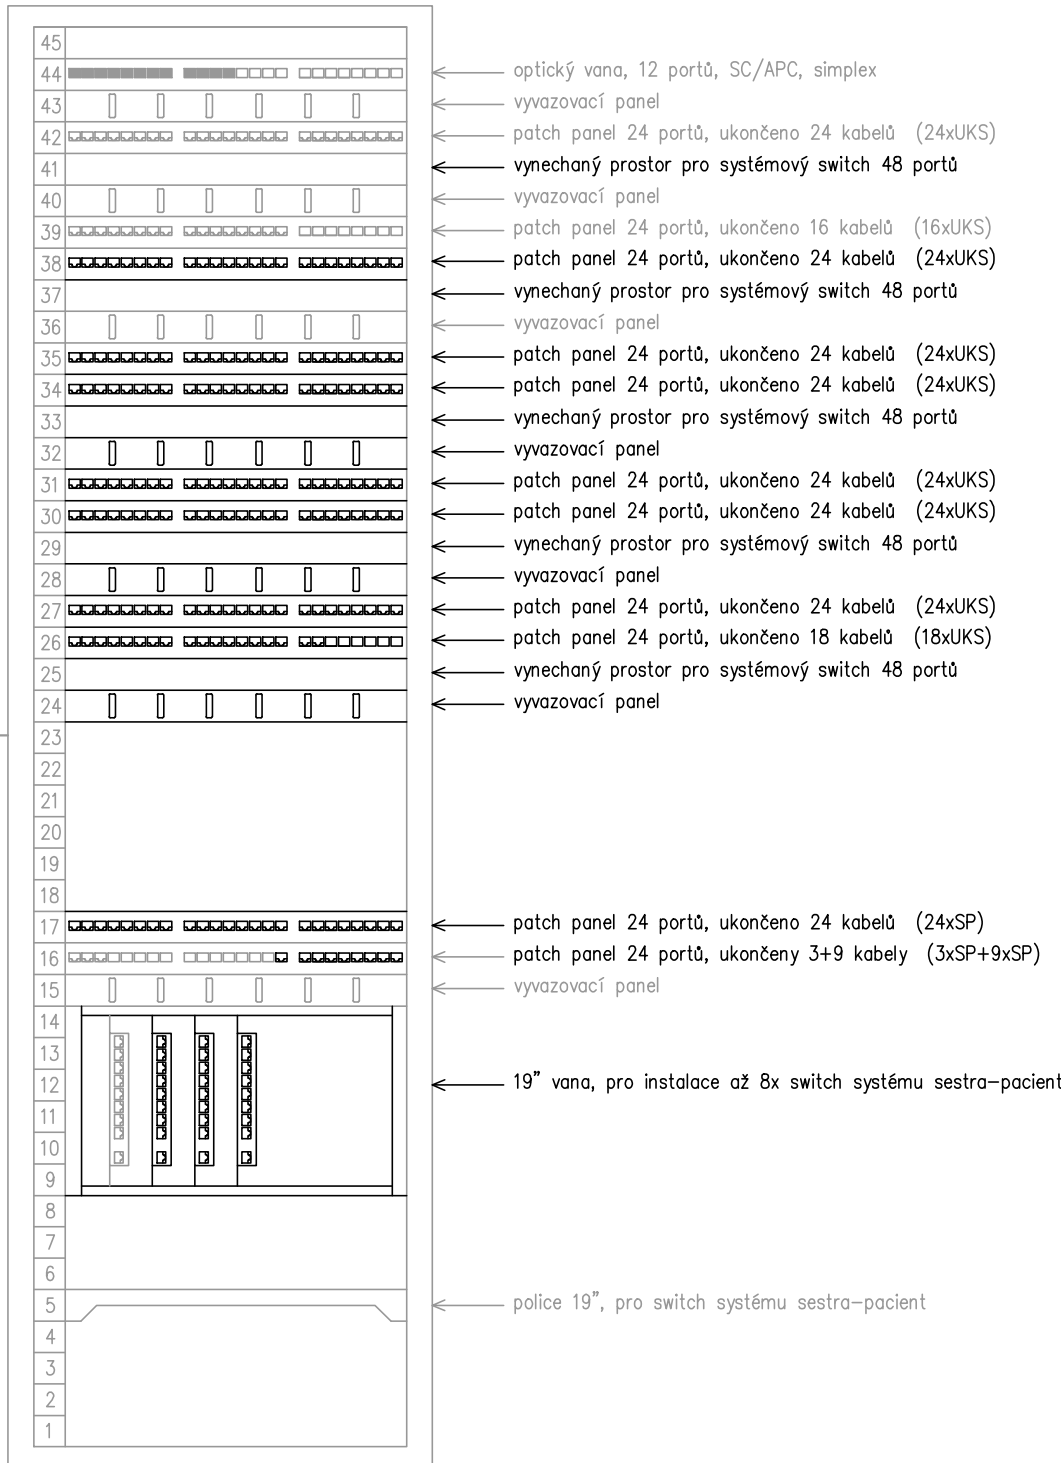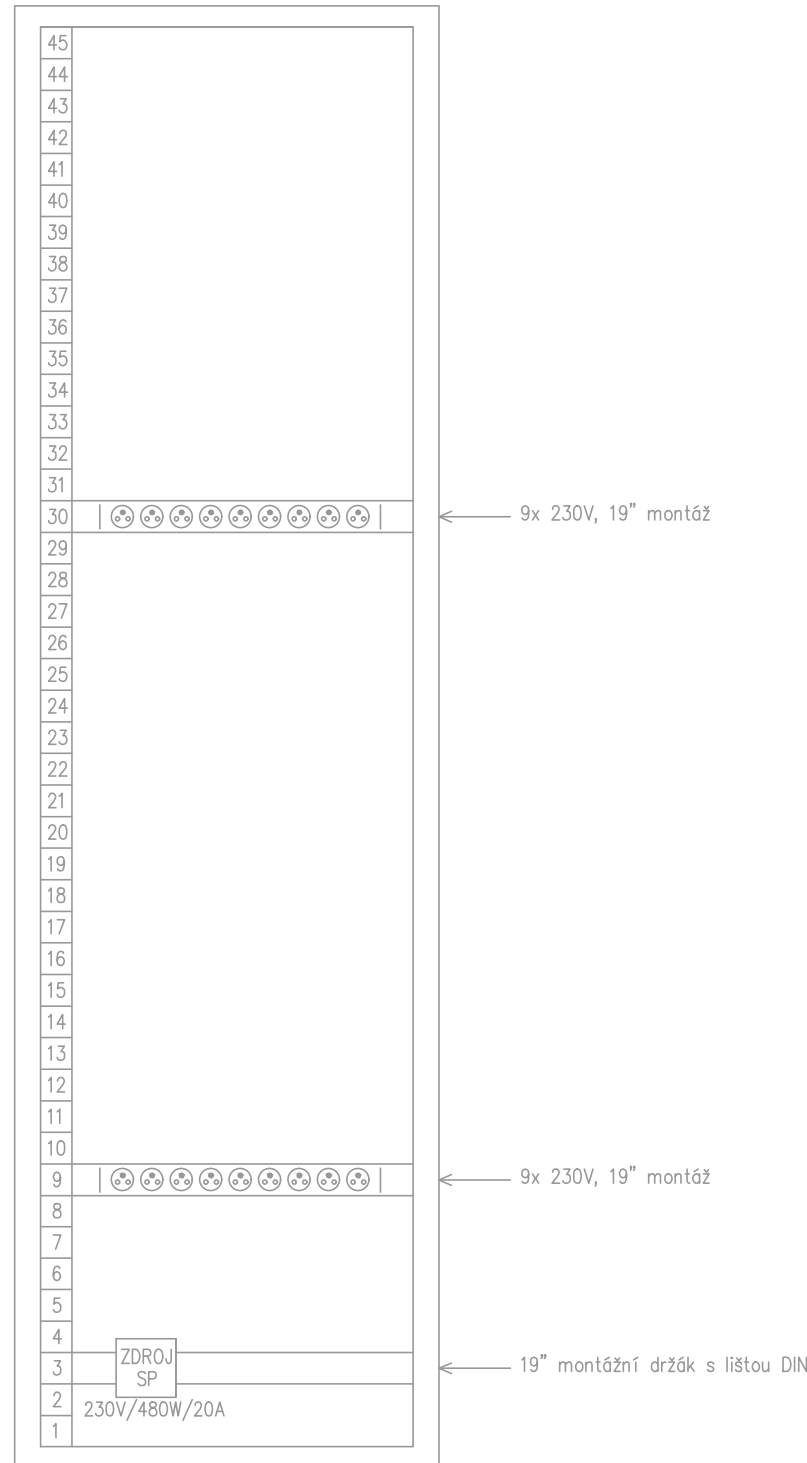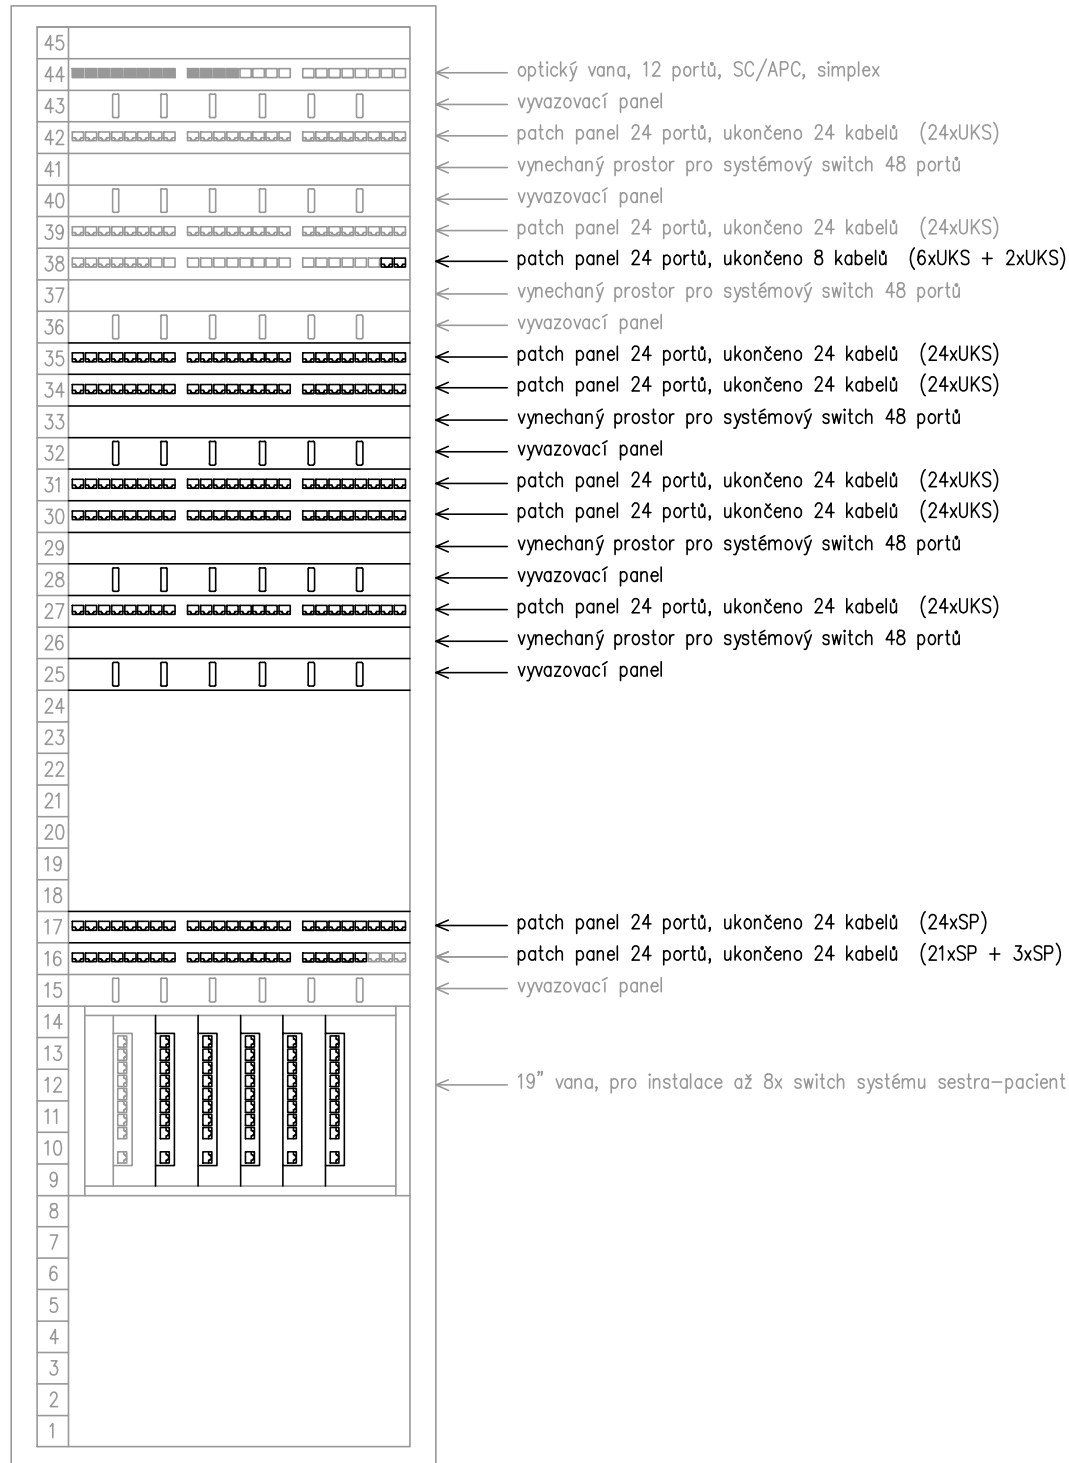

POZNÁMKA:

PROJEKTOVÁ DOKUMENTACE JE NAVRŽENA DLE DOSTUPNÝCH MOŽNÝCH INFORMACÍ. PŘI STAVEBNÍ PRÁCECH MOHOU BÝT ZJIŠTĚNY TAKOVÉ SKUTEČNOSTI, KTERÉ MOHOU OVLIVNIT PŘEDPOKLAD A ROZSAH PRÁČÍ. V TĚCHTO PŘÍPÁDECH BUDE PROJEKTANT V PŘEDSTIHU UPOZORNĚN A ÚPRAVA BUDE ŘEŠENA V RÁMCI ZMĚNOVÉHO ŘÍZENÍ.


JAKÉKOLI ZMĚNY PROJEKTU, ZAMĚNY MATERIÁLŮ NEBO ZMĚNY DETAILŮ, AŽ UŽ V PRŮBĚHU REALIZACE NEBO V RÁMCI VÝROBNÍ PŘÍPRAVY DODAVATELE, PODLEHAJÍ SCHVÁLENÍ PROJEKTANTEM. ZA ZMĚNY PROVEDENÉ BEZ VĚDOMÍ PROJEKTANTA NEBO PROTI JEHO VŮLI NENESE PROJEKTANT ZODPOVĚDNOST.

TENTO VÝKRES JE JEN DÍLČÍM VÝKRESEM PROJEKTU, NEDÍLNOU SOUČÁSTÍ DOKUMENTACE JE TECHNICKÁ ZPRÁVA A OSTATNÍ VÝKRESY.

TATO DOKUMENTACE JE VYPRACOVÁNA V ROZSAHU A PODROBNOSTI PRO PROVEDENÍ STAVBY A NENAHAZUJE DILENSKOU DOKUMENTACÍ ZHOTOVITELE.

ŠEDĚ JSOU JIŽ REALIZOVANÉ A DODANÉ ČÁSTI SYSTÉMU.

VÝTISK ČÍSLO

VYPRACOVAL	ZODP. PROJEKT.		 sleabproudé projekty srdcem
Ing. Jan Fikejs	Ing. Jan Fikejs		
ZADAVATEL Nemocnice Pardubického kraje, a.s. Kyjevská 44, 532 03 Pardubice			ČÍSLO ZAKÁZKY 21026
AKCE Stavební úpravy pro instalaci lůžkových ramp v PKN, budova č.4 Kardio - Lůžková část (2.NP-3.NP) KIM, Koronární jednotka, Pardubice			STUPĚŇ DPS
NÁZEV SCHÉMA ZAPOJENÍ DATOVÝCH ROZVADĚČŮ ETAPA 3			DATUM 07/2021
			FORMÁT 4xA4
			MĚŘÍTKO ČÍSLO VÝKR. D.1.4.SL.07