


RMS

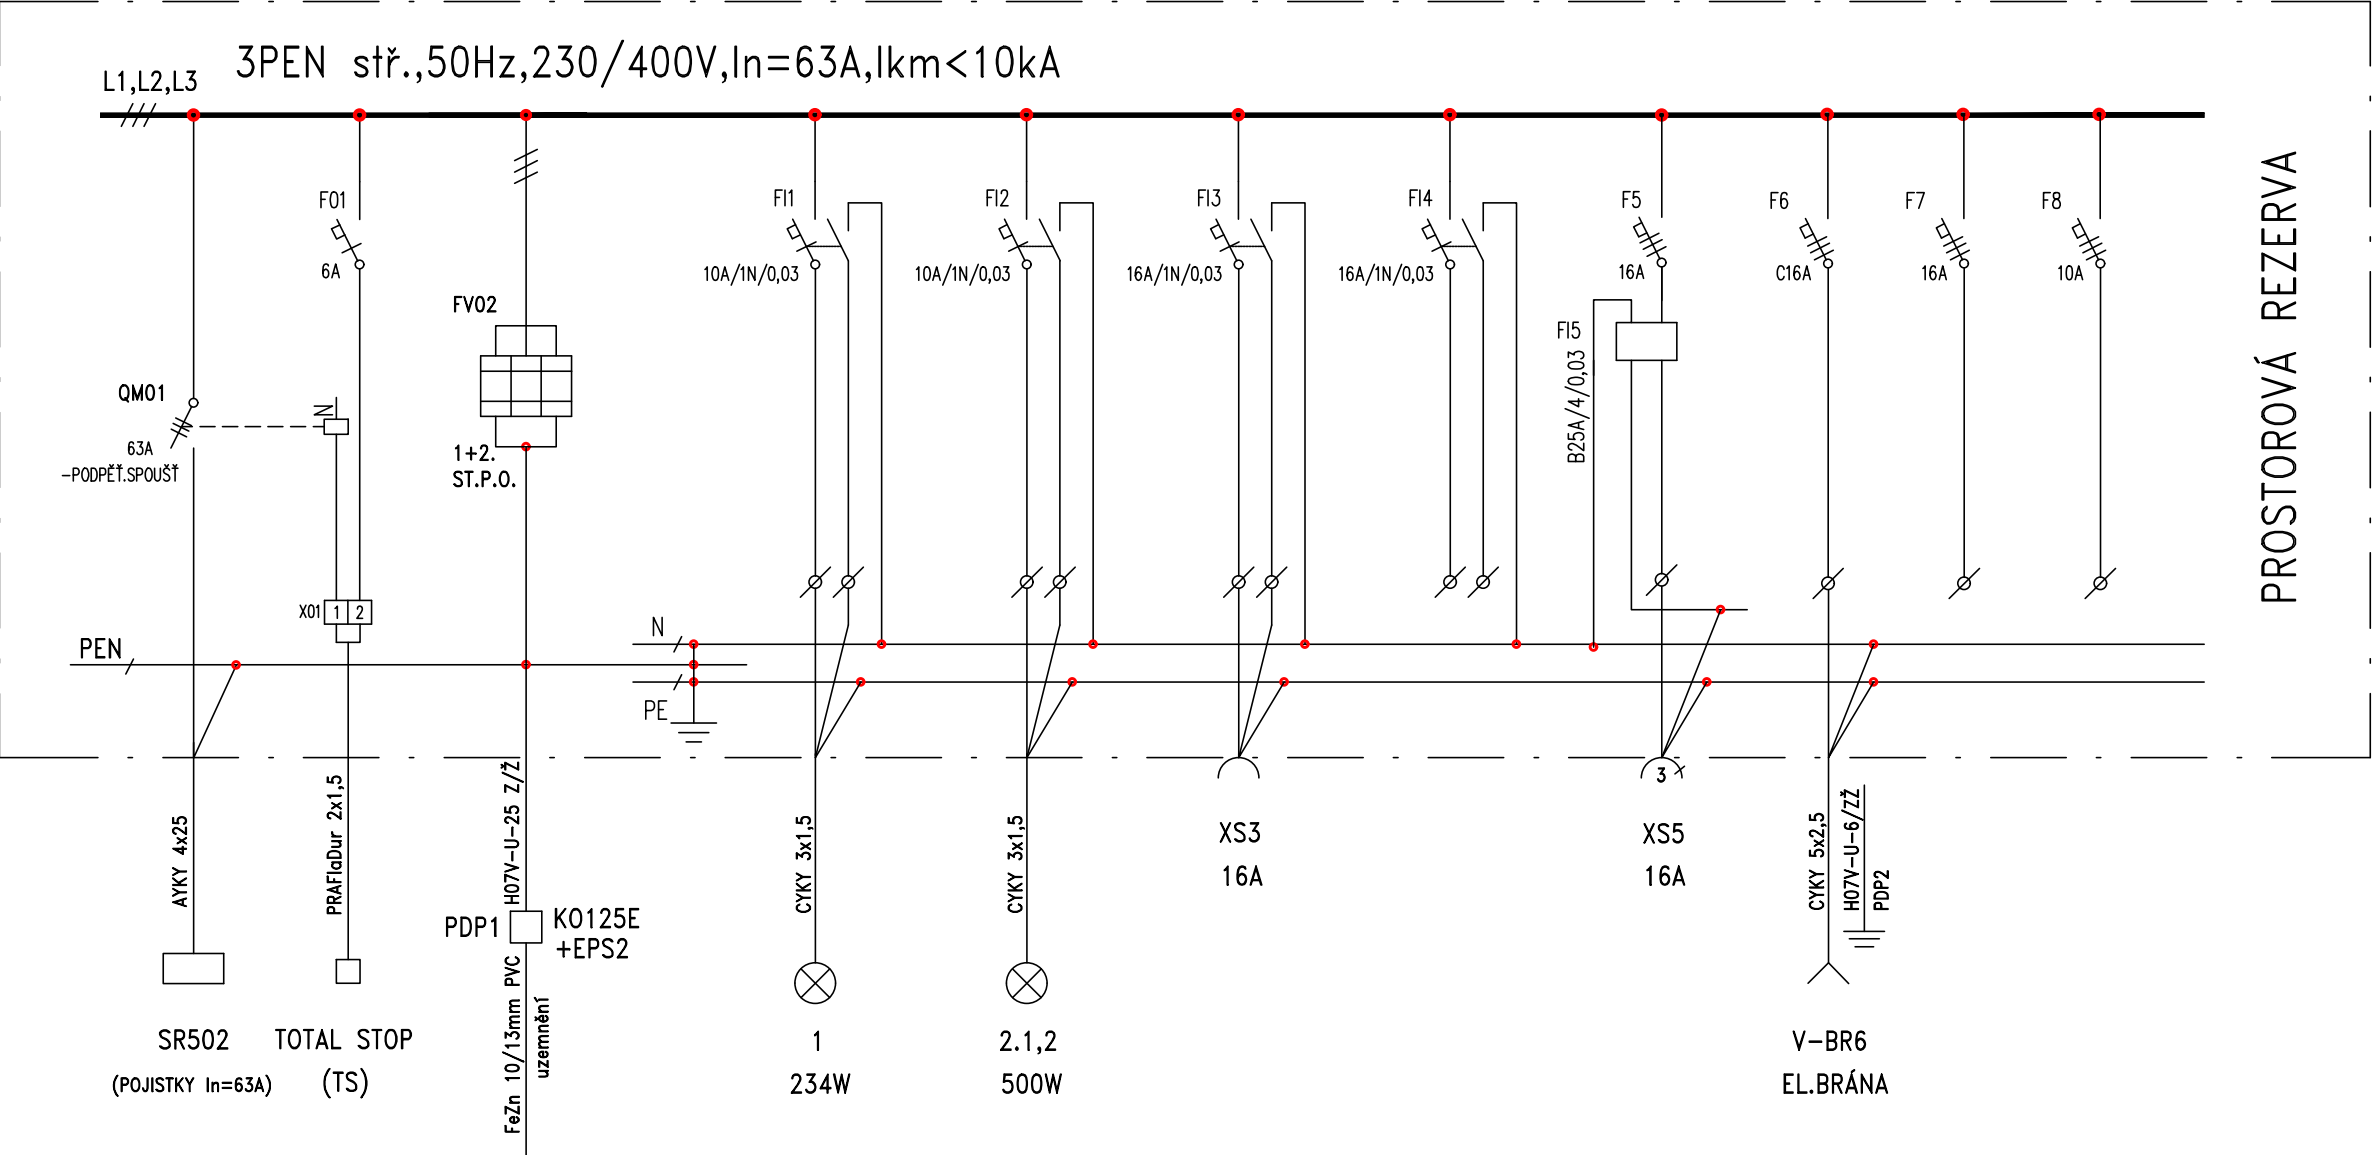

00	Dokumentace pro provádění stavby	08. 2023	
REVIZE	POPIS REVIZE	DATUM	POZNÁMKA



CODE, s.r.o.

Computer Design

IČO 492 86 960

PARDUBICE

Pardubice, Na Vrtálně 84

tel. 466 053 111, fax 466 053 125

PROJEKTANT	VYPRACOVAL	VYPRACOVAL	KONTRLOVAL	ČÍSLO ZAKÁZKY	2021/014/400
J. Meduna	Ing.J.Lněnička			POČET FORM.	2 A 4
				DATUM	08. 2023
INVESTOR	Nemocnice Pardubického kraje, a.s., Kyjevská 44, 532 03 Pardubice			MĚŘÍTKO	
NPK, a.s., Pardubická nemocnice Centrální shromaždiště odpadu PKN IO07 Kabelové rozvody NN a VO				JMÉNO SOUBORU	
				STUPEŇ PROJ.	DPS
				ČÍS.KOPIE	ČÁST
Rozváděč RMS					D2.07 003

RMS

PLASTOVÝ ROZVÁDĚČ NÁSTĚNNÝ S VÝŠŠÍM KRYTÍM  
KRYTÍ IP65/20  
PŘÍVOD SPODEM A VÝVODY HOREM POMOCÍ VÝVODEK  
USPOŘÁDÁNÍ PŘÍSTROJŮ A ŠTÍTKŮ DLE ZVYKLOSTÍ PROVÁDĚCÍ FIRMY  
JMENOVITÉ NAPĚTÍ : 3 PEN STŘ. 50HZ , 230/400V/TN–C–S  
OCHRANA PŘED NEBEZPEČNÝM DOTYKEM ŽIVÝCH ČÁSTÍ DLE ČSN 33 2000–4–41 ed.3  
V SÍTI "TN": – IZOLACÍ dle čl. 412.2.1  
– KRYTY dle čl. 412.2.2  
OCHRANA PŘED NEBEZPEČNÝM DOTYKEM NEŽIVÝCH ČÁSTÍ DLE ČSN 33 2000–4–41 ed.3  
V SÍTI "TN": – AUTOMATICKÝM ODPOJENÍM OD ZDROJE  
– IZOLACÍ dle čl. 412.2.1  
– PROUDOVÝM CHRÁNIČEM dle čl. 415.1  
– POSPOJENÍM dle čl. 411.1.2.2  
OCHRANA PŘED ZKRATOVÝMI PROUDY A PŘED PŘETÍŽENÍM: – POJISTKAMI A JISTIČI  
URČENÍ VNĚJŠÍCH VLIVŮ DLE ČSN 33 2000–1 ed.2, ČSN 33 2000–5–51 ed.3: VIZ PROTOKOL  
POZN.: ZÁSUVKY XS3 A XS5 OSADIT NA BOK ROZVÁDĚČE