Poznámka: stávající kabely CETIN v chráničce zachovat v celé trase od obj. 09 směrem ke trati. Jedná se o vysoce důležitá propojení!!!

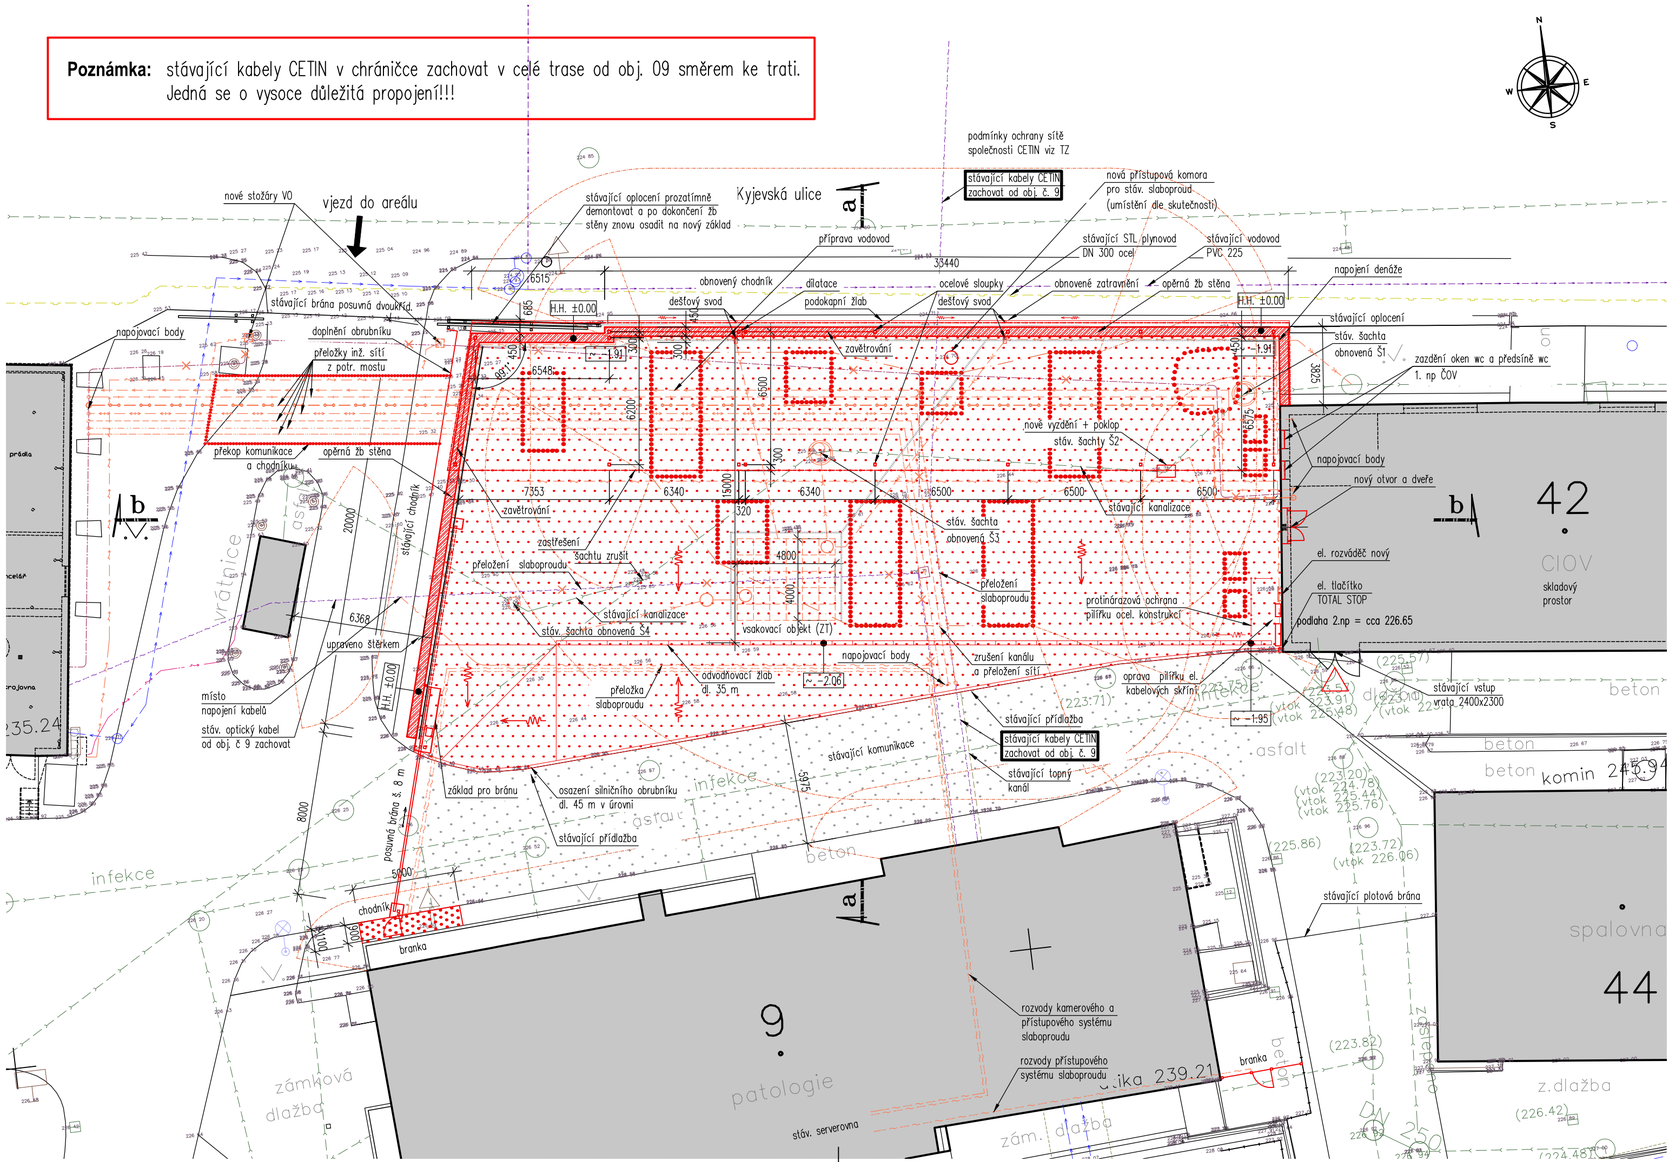

Legenda:

- navrhovaná skladovací plocha 743 m2
- stávající skladování uvnitř objektu ČOV - 2. np
- manipulační plocha 257 m2 (stávající asfalt)
- navrhovaný chodník 6 m2 (zámková dlažba)
- kontejnery pro skladování odpadu
- inženýrské sítě navrhované (viz jednotlivé profese): parovod, kondenzát, topná voda, vratná voda, teplá voda, cirkulace, vodovod, kanalizace dešťová, drenáž, kabely NN a VO, optický kabel, optický kabel
- inženýrské sítě rušené (viz jednotlivé profese)
- 225.xx stávající výšky bodů

±0.00 = 228,50

00	Dokumentace pro provádění stavby	10. 2023	
REVIZE	POPIS REVIZE	DATUM	POZNÁMKA

CODE, s.r.o.
Computer Design
IČO 492 86 960
PARDUBICE
Pardubice, Na Vrtálně 84
tel. 466 053 111, fax 466 053 125

PROJEKTANT	VYPRACOVAL	VYPRACOVAL	KONTROLOVAL	ČÍSLO ZAKÁZKY	2023/007/500
J. Meduna	A. Zdražilová		Ing. V. Meduna	POČET FORM.	3 A 4
				DATUM	10. 2023
INVESTOR	Nemocnice Pardubického kraje, a.s., Kyjevská 44, 532 03 Pardubice			MĚŘÍTKO	1:200

NPK, a.s., Pardubická nemocnice
Centrální shromaždiště odpadu PKN
SO 01 - Shromaždiště odpadu
1.000 - ARCHITEKTONICKÉ A STAVEBNĚ TECHNICKÉ ŘEŠENÍ

JMÉNO SOUBORU: PKN_pudorys_a12.dwg
STUPEŇ PROJ.: DPS

ČÍS.KOPIE	ČÁST	ČÍS.PŘÍL.
	D1.01	1.002

Půdorys celkový - nový stav 1:200