

Napěťová soustava: 3+N+PE 400/230V AC, 50Hz v síti TN-C-S


Ochrana před úrazem el. proudem: ČSN 33 2000-4-41 ed. 3 ČL. 411 - automatické odpojení od zdroje  
- základní ochrana - izolací, kryty, přepážkami  
- ochrana při poruše - uzemnění, pospojování, automatické odpojení od zdroje  
ČSN 33 2000 4-41 ed. 3 ČL 412 - dvojitá nebo zesílená izolace



TELEFON: +420 773 695 859  
TELEFON: +420 728 326 043  
WEB: www.mazok.cz

STAVBA: DĚTSKÝ DOMOV PARDUBICE AREÁL KE TVRZI	HLAVNÍ PROJEKTANT:		Ing. M. Čapoun	
	KONTRÓLOVAL:		Ing. Jaroslav Janeček	
	VYPRACOVAL:		Jan Janeček	
ČÁST: SO 01/D.1.4.6 – FVE – elektroinstalace	STUPEŇ:	DPS	DATUM:	04/2024
INVESTOR: Pardubický kraj, Komenského náměstí 125, 532 11 Pardubice	Č. ZAKÁZKY:	–	FORMÁT:	A4
NÁZEV VÝKRESU: SCHÉMA ROZVÁDĚČE RAC	Č. PŘÍLOHY/REV.:	05	MĚŘÍTKO:	–

L1, L2, L3

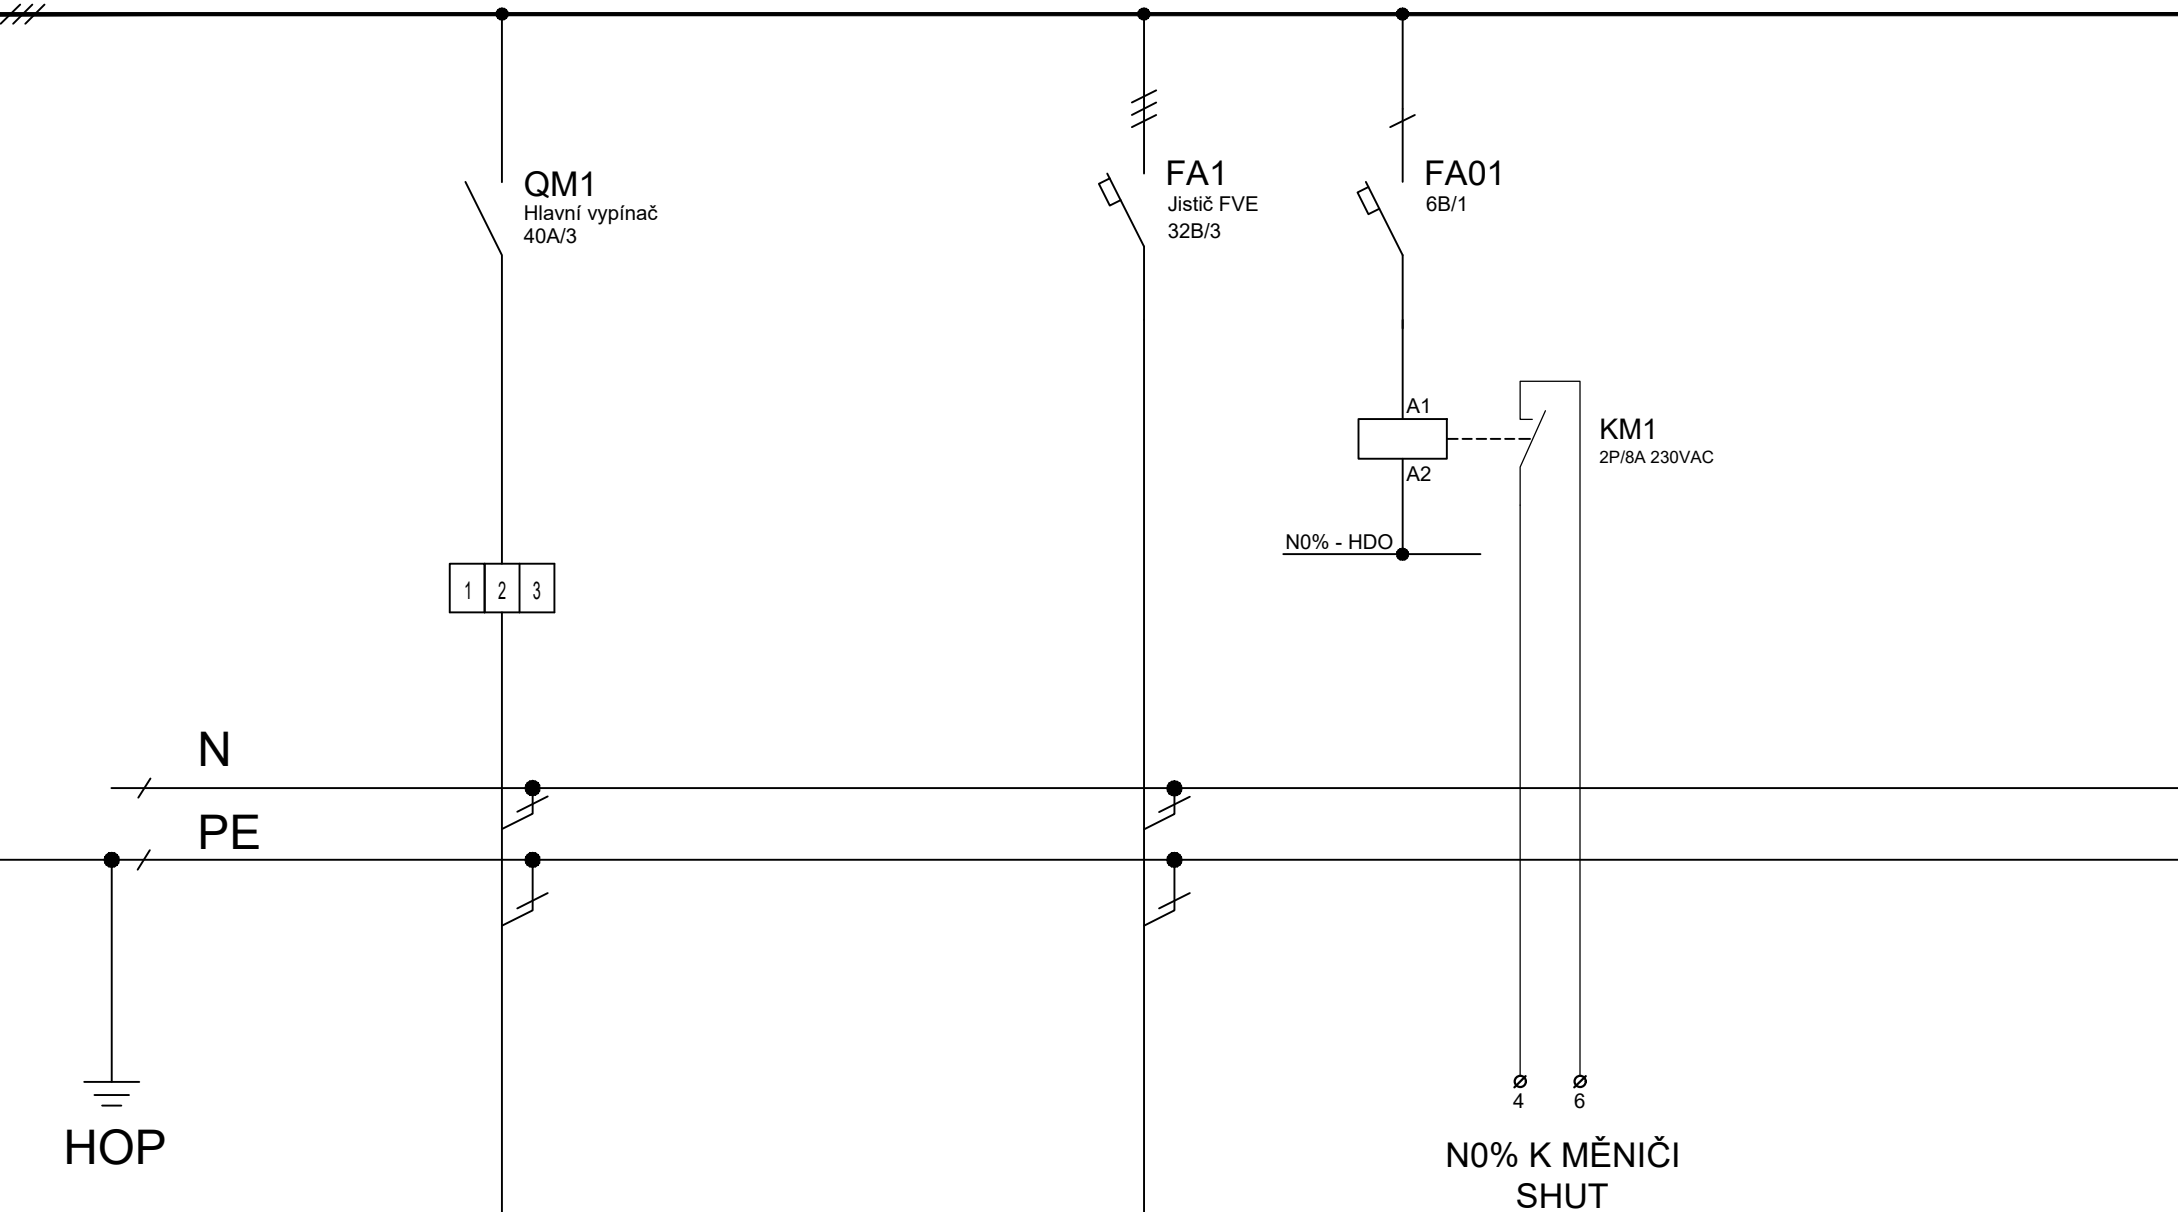

WL-RE
PŘÍVOD OD RH
CYKY-J 5x6 mm <sup>2</sup>

WL - MĚNIČ
PŘÍVOD OD STŘÍDAČE
CYKY-J 5x6 mm <sup>2</sup>

	NÁZEV	ROZVÁDĚČ RAC	LIST	1
	VÝKRES Č.	05	REV.	