

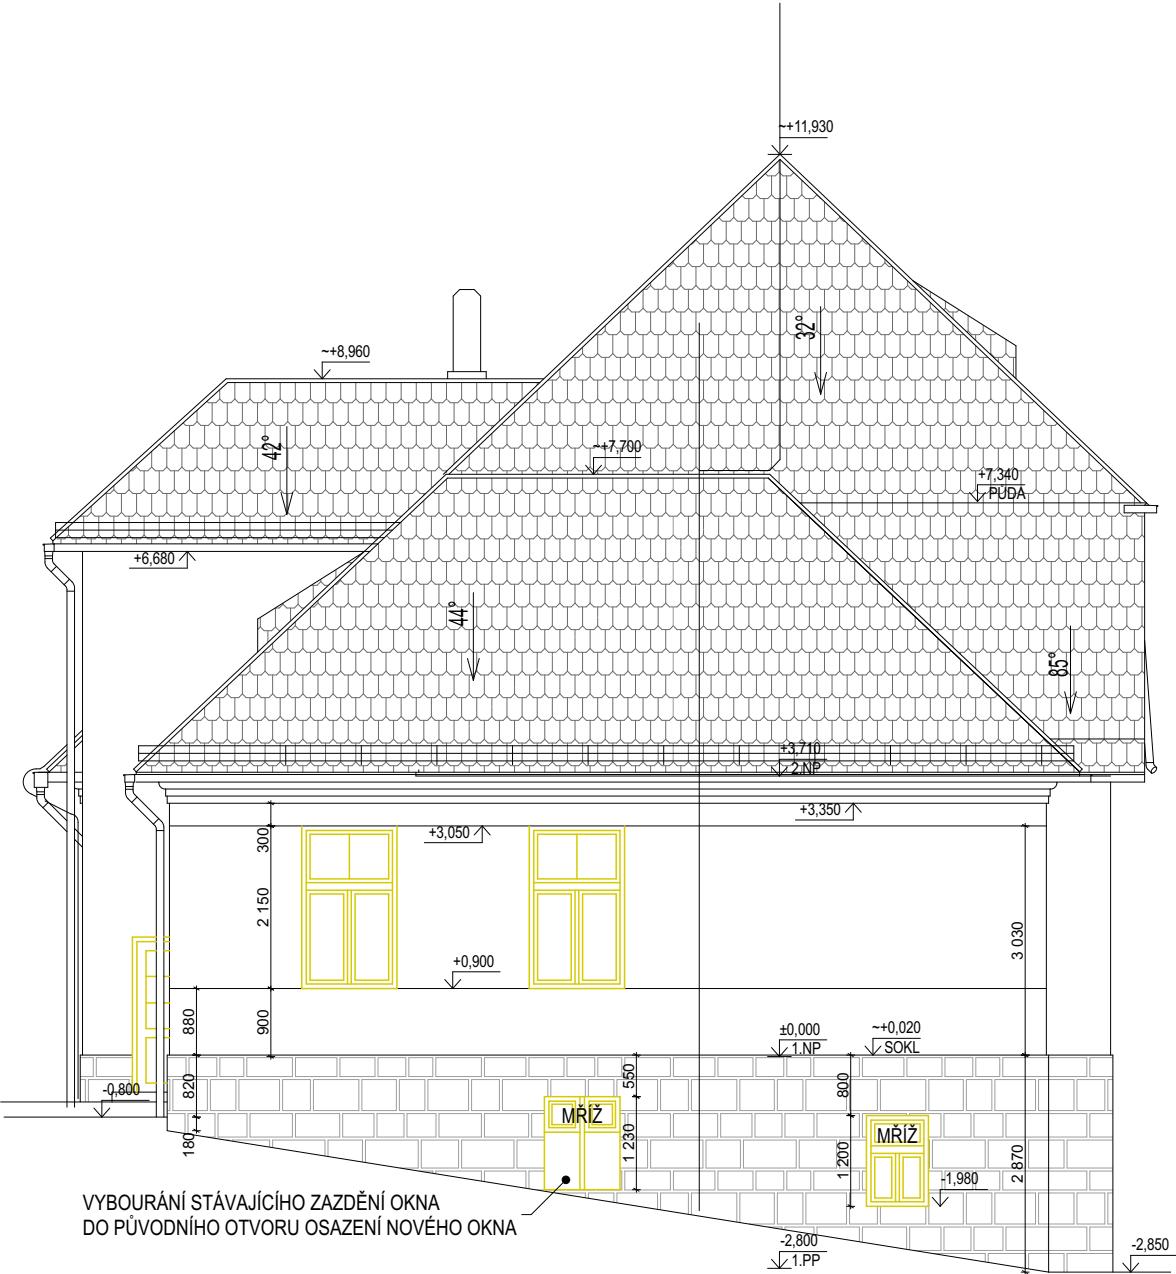



POHLED SZ - STAVAJÍCÍ STAV, BOURÁNÍ

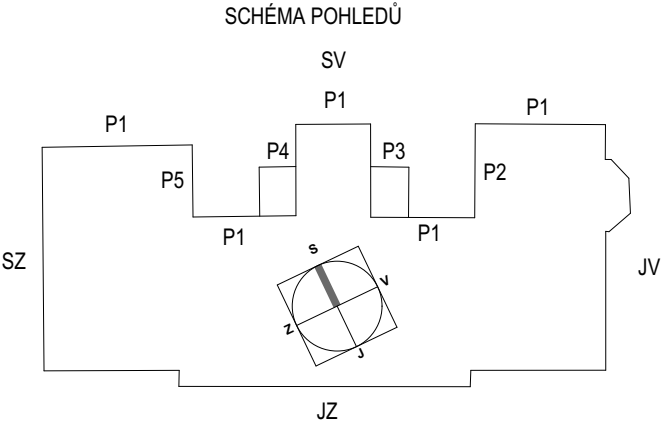

POHLED JZ - STAVAJÍCÍ STAV, BOURÁNÍ

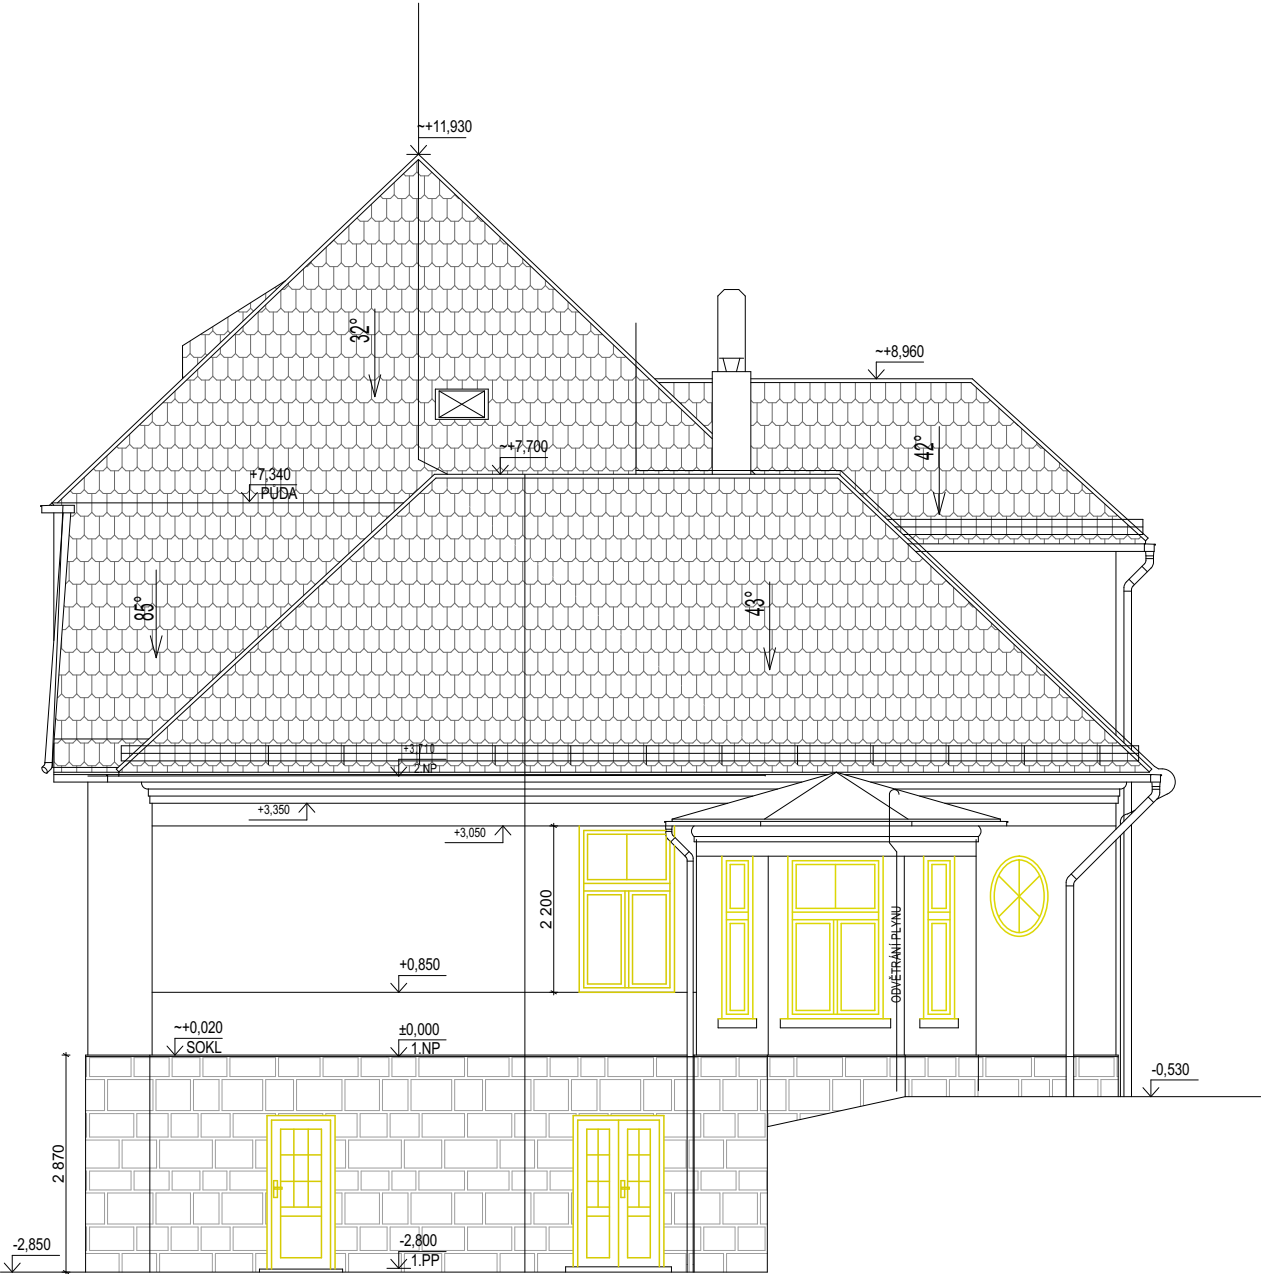

<div></div> <div>KIP spol. s r.o. LITOMYŠL INŽENÝRSKÁ A PROJEKTOVÁ ČINNOST TOULOVCOVO NAM. 156, 570 01 LITOMYŠL</div>		VEDOUČÍ ZAKÁZKY Ing. PAVLATMEJOVÁ		
		ZODP. PROJEKTANT Ing. PAVLATMEJOVÁ		
VYPRACOVAL Ing. RADEK MADEJEWSKÝ		MÍSTO STAVBY JEVÍČKO prc.č. st. 546 - č.p. 506	DATUM 03/2024	
STUPEŇ PROJEKTOVÁ DOKUMENTACE PRO PROVEDENÍ STAVBY			ZAK. Č. 3399-61	
INVESTOR PARDUBICKÝ KRAJ, KOMENSKÉHO NÁM. 125, 532 11 PARDUBICE			Č.PARÉ	
STAVBA VÝMĚNA OTVOROVÝCH PRVKŮ OBJEKTU UBYTOVNY SESTER Č.P. 506 - ODBORNÝ LÉČEBNÝ ÚSTAV JEVÍČKO				
VÝKRES POHLED JV, SZ - STÁV, BOURÁNÍ		MĚŘÍTKO 1:100, 1:75	PROFESE STAVEBNÍ	Č.VÝKR. D.1.1.7