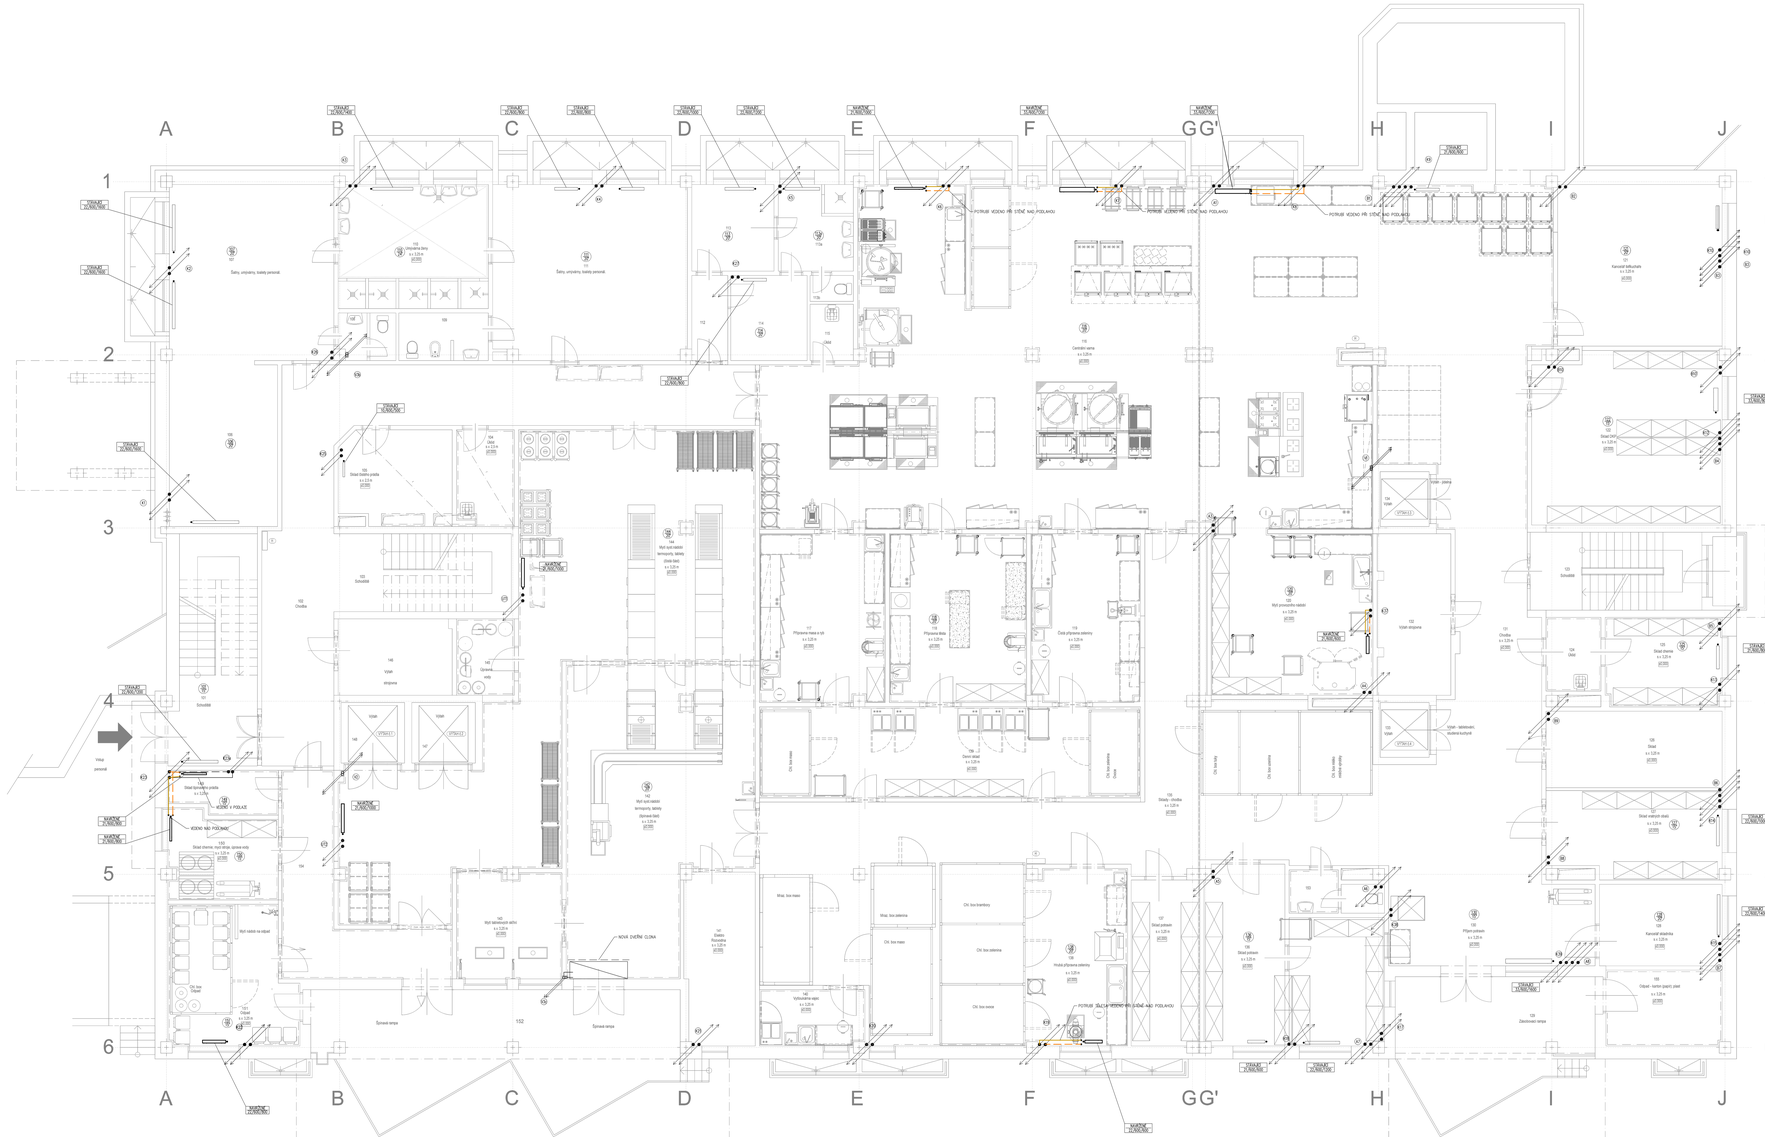

ČÍSLO MÍSTNOSTI	NÁZEV MÍSTNOSTI	PLOCHA [m²]
101	schodiště	22,45
102	chodba	61,63
103	schodiště	16,60
104	sklad	6,56
105	sklad čistého prádla	12,57
106	šatny, umyvárny, toalety personál	21,44
107	šatny, umyvárny, toalety personál	34,72
108	WC předsíňka	3,03
109	WC	5,04
110	umyvárna	22,33
111	šatny, umyvárny, toalety personál	40,65
112	chodba	3,68
113	šatna mužů (špinavá)	8,55
113a	umyvárna	7,80
113b	WC	1,35
114	šatna mužů (čistá)	7,81
115	sklad	2,93
116	centrální varna	293,75
117	příprava masa a ryb	25,34
118	příprava těsta	27,79
119	čistá příprava zeleniny	22,16
120	mytí provozního nádobí	31,65
121	kancelář šéfkuchaře	31,91
122	sklad DAP	19,02
123	schodiště	16,06
124	sklad	4,84
125	sklad chemie	12,45
126	sklad	16,16
127	sklad vratných obalů	17,94
128	kancelář skladníka	23,16
129	zásobovací rampa	27,00
130	příjem potravin	44,11
131	chodba	24,25
132	výtah strojovna	14,30
133	výtah	3,23
134	výtah	3,23
135	skladu-chodba	135,53
136	sklad potravin	32,75
137	sklad potravin	13,58
138	hrubá příprava zeleniny	21,24
139	denní sklad	41,59
140	vytloukárna vajec	7,05
141	elektro rozvodna	14,41
142	mytí vyst. nádobí termoporty, tablety	66,72
143	mytí tabletových skříní	13,31
144	mytí vyst. nádobí termoporty,	102,52
145	úprava vody	9,30
146	výtah strojovna	10,42
147	výtah	4,62
148	výtah	4,62
149	sklad špinavého prádla	5,37
150	sklad chemie; mycí stroje, úprava vody	11,06
151	odpad	20,27
152	špinavá rampa	48,70
153	WC	4,05
154	chodba	20,03
155	odpad - kanton (papír); plast	10,55

LEGENDA ČÁR

- STAVAJÍCÍ – PŘÍVOD OT DO TECHNICKÉ MÍSTNOSTI
- ZRUŠENÁ OT Z TECHNICKÉ MÍSTNOSTI
- PŘÍVODNÍ POTRUBÍ OT TĚLESA
- ZPĚTNÉ POTRUBÍ OT TĚLESA
- PŘÍVODNÍ POTRUBÍ OT VZT
- ZPĚTNÉ POTRUBÍ OT VZT
- DEMONTOVANÉ – PŘÍVODNÍ POTRUBÍ OT TĚLESA
- ZPĚTNÉ POTRUBÍ OT TĚLESA
- PŘÍVODNÍ POTRUBÍ OT VZT
- ZPĚTNÉ POTRUBÍ OT VZT
- NAVRŽENÉ – PŘÍVODNÍ POTRUBÍ OT TĚLESA
- ZPĚTNÉ POTRUBÍ OT TĚLESA
- PŘÍVODNÍ POTRUBÍ OT VZT
- ZPĚTNÉ POTRUBÍ OT VZT
- ETAPIZACE – HRANICE 1. ETAPY 1.NP

LEGENDA ZAŘÍZENÍ

- STAVAJÍCÍ – DESKOVÁ OTOPNÁ TĚLESA
- PŘÍPOJENÁ ZE STANY
- NAVRŽENÉ – DESKOVÁ OTOPNÁ TĚLESA
- PŘÍPOJENÁ ZE STANY
- STAVAJÍCÍ / NAVRŽENÉ
- DÉLKA OTOPNÉHO TĚLESA
- VÝŠKA OTOPNÉHO TĚLESA
- TYP OTOPNÉHO TĚLESA: 2x – POČET DESKOVÝCH OHŘÍVAČŮ
- x2 – POČET ŘAD
- STAVAJÍCÍ – STOUPACÍ POTRUBÍ TĚLES PRO KUCHYŇ
- STAVAJÍCÍ – STOUPACÍ POTRUBÍ TĚLES PRO ORTOVNU ZÁPAD
- STAVAJÍCÍ – STOUPACÍ POTRUBÍ TĚLES PRO ORTOVNU VÝCHOD
- STAVAJÍCÍ – STOUPACÍ POTRUBÍ VZDUCHOTECHNNÝ
- NAVRŽENÉ – STOUPACÍ POTRUBÍ

Investor:	Pardubický kraj Komenského náměstí 125 532 11 Pardubice	Zpracovatel:	DIGITRONIC CZ s. r. o. Smilova 304, 500 03 Hradec Králové www.digitronic.cz, tdi@digitronic.cz
Místo stavby:	Kyjevská 44, 532 03 Pardubice parc. číslo st. 1/1 (776/3) k.ú. K. Hrádek		
Hlavní projekt:	Ing. Jan Dinga	Datum:	11/2019
Odp. projektant:	Ing. Jan Dinga	Stupeň PD:	DPS
Kontrolnil:	Ing. Petr Veverka	Část:	VYTÁPĚNÍ
Název:	REKONSTRUKCE STRAVOVACÍHO ZAŘÍZENÍ A JÍDELNY PRO ZAMĚSTNANCE PARDUBICKÉ NEMOCNICE	Počet listů:	Formát: A1/2 Měřítko: 1:50
Obsah:	CELKOVÝ - VYTÁPĚNÍ - PŮDORYS 1.NP	Číslo výkresu:	D.1.4.A15