


37070

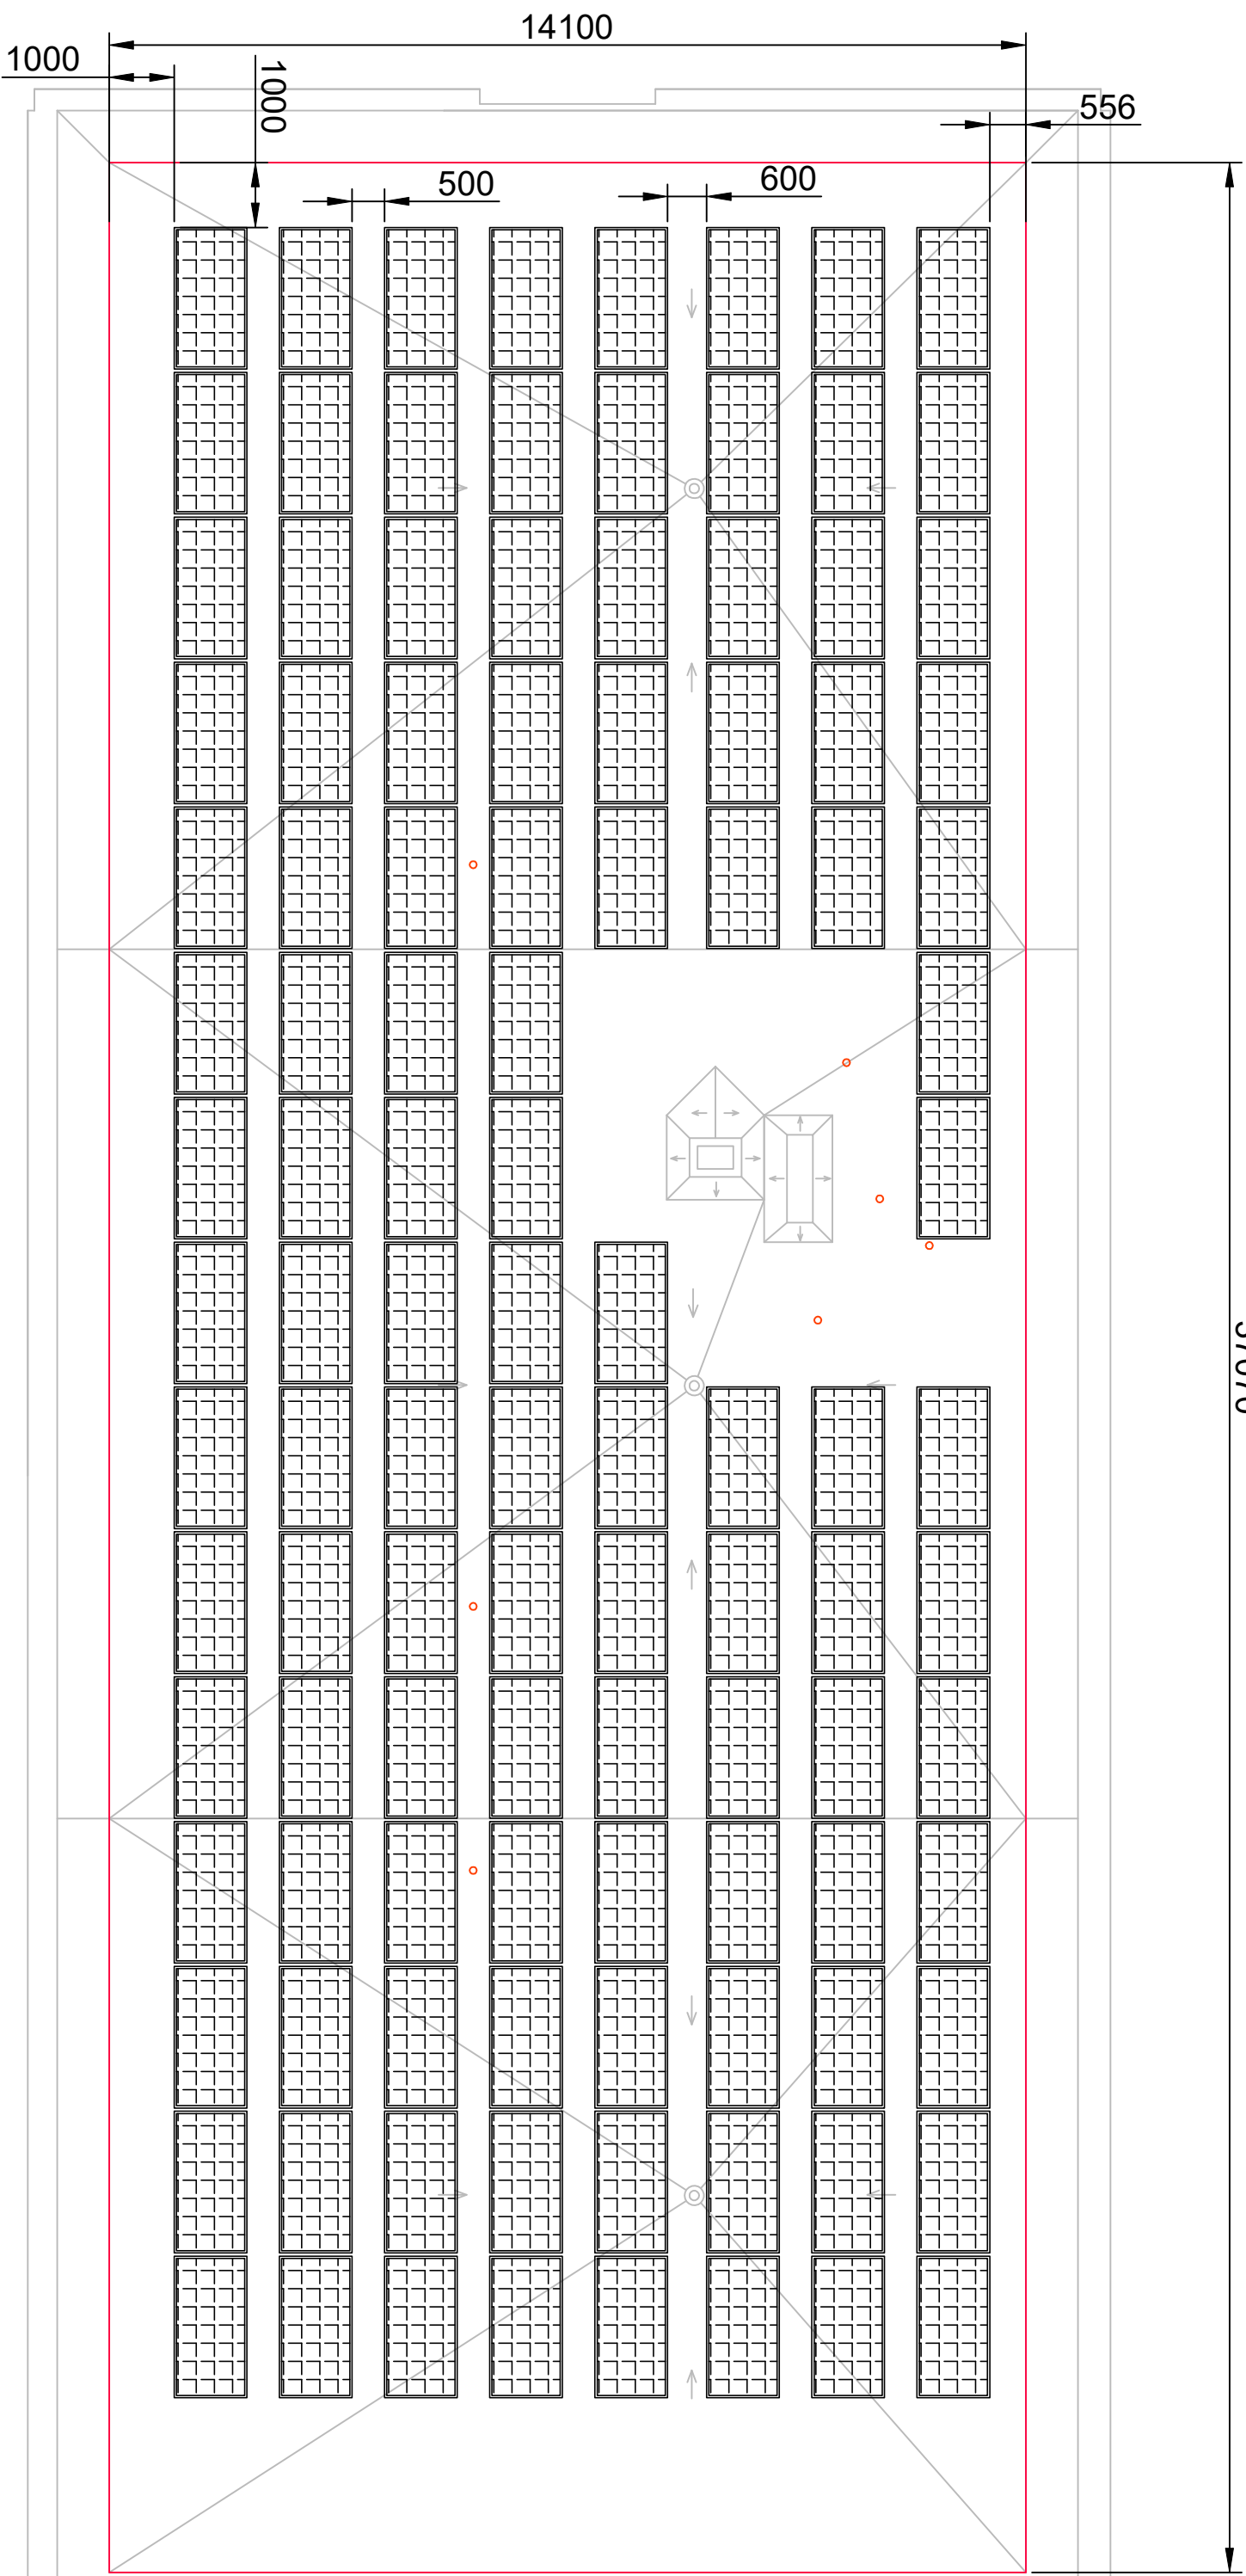

LEGENDA:



FIVE PANEL



STÁVAJÍCÍ KONSTRUKCE A TECHNOLOGIE

ZODPOV.PROJEKTANT	Ing. Zdeněk Hradecký	IQservis.cz, s.r.o. Živcová 990/22 153 00 Praha 5–Radotín	
KONTROLOVAL	Ing. Filip Boreš		
VYPRACOVAL	Bc. Jan Štecher		
INVESTOR	Krojský úřad Pardubického kraje Komenského nám. 125 532 11 Pardubice		
ZAKÁZKA: SPŠCH Pardubice – výstavba FTV elektrárny por.č.: 3671/11, por.č.st. 7029, 7026, 7027 k. ú. Pardubice [717657]		ČÍSLO ZAKÁZKY	PBŘ 2327
VÝKRES: Půdorys sítěchy s rozmístěním panelů – objekt A – dílny		ÚČEL, STUP.DOK.	DSP
		MĚŘÍTKO	ČÍSLO PŘÍLOHY
		1:100	02