


**MONTÁŽ PROVÉST V SOULADU S ČSN EN 1775, ČSN 07 0703  
A PRAVIDLY TPG 704 01, TPG 800 01, TPG 908 02, TPG 934 01**

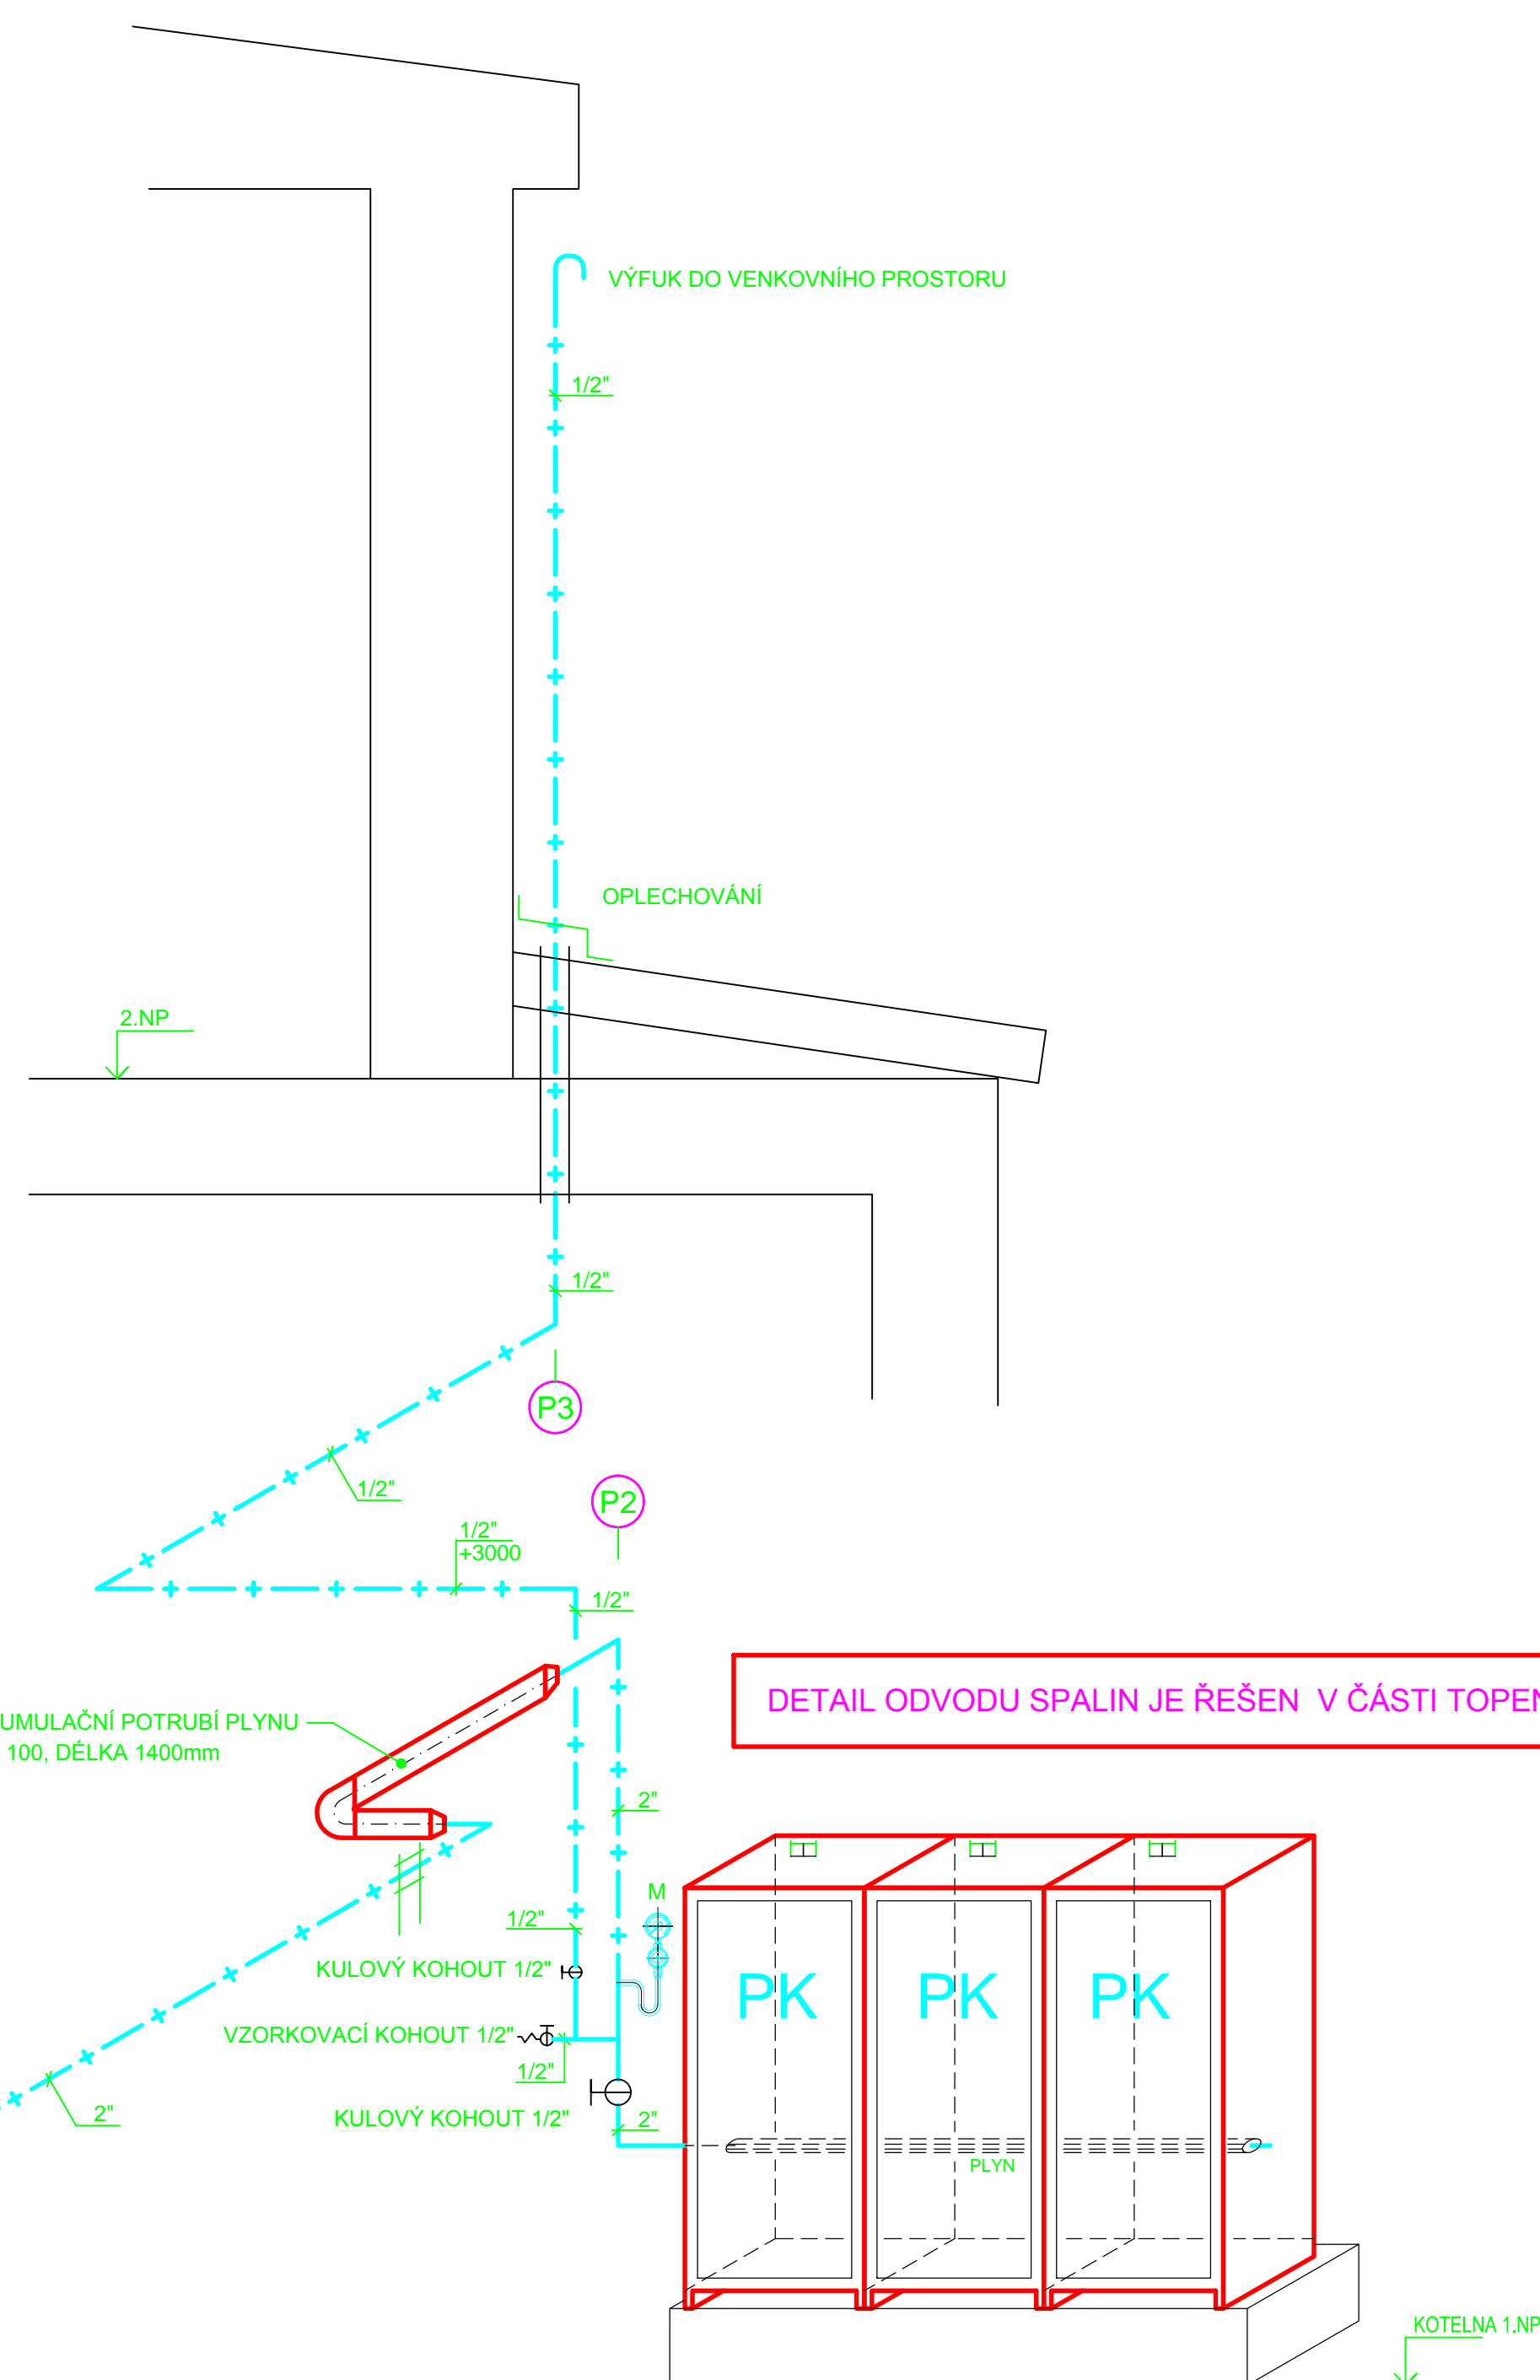

Architekt				<b>PROTOSAN s.r.o.</b>  LANŠKROUNSKÁ 1A, 588 02 SVITAVY telefon: +421 532 971, mobil: 603 470 925 e-mail : projektce.tzb@protosan.cz ; IČO : 258 29 999	
Vedoucí zakázky	ING. BAČOVSKÝ				
Projektant	PAVEL KEFURT				
Zodp. projektant	JAROSLAV KEFURT				
Kraj	PARDUBICKÝ				
MÚVOU	MORAVSKÁ TŘEBOVÁ				
Investor	PARDUBICKÝ KRAJ, KOMENSKÉHO NÁM. 125, PARDUBICE				
Název stavby:	SZŚ, MŠ A PŠ - REKONSTRUKCE KOTELNY KOMENSKÉHO 287, MORAVSKÁ TŘEBOVÁ			Formát	12xA4
Místo stavby:	KOMENSKÉHO 287, MORAVSKÁ TŘEBOVÁ			Datum	03/2013
Stavební objekt:	F1.4 TECHNIKA PROSTŘEDÍ STAVEB			Číslo zakázky	0213
Část:	F1.4.3 PLYNOVÁ ZAŘÍZENÍ			Stupeň PD	DPS
Obsah přílohy:	PŮDORYS 1.PP			Revize	00
				Označení přílohy:	Číslo paré:
				F.1.4.3.5	
				Měřítko:	
				1:25	