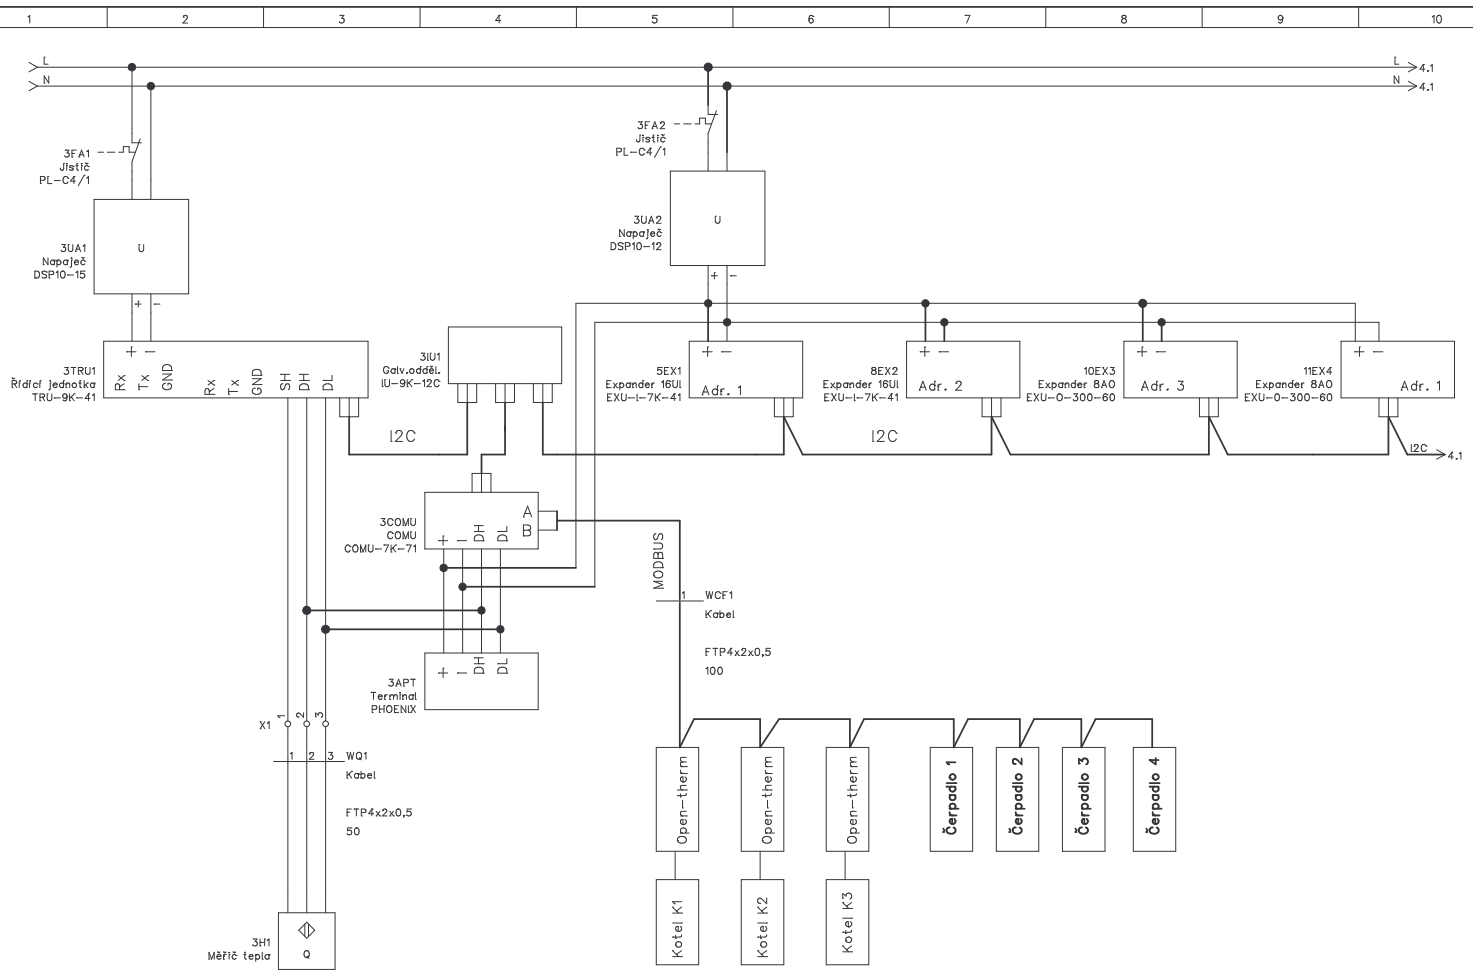

CADdy++	SZŠ,MŠ a PŠ – Rekonstrukce kotelny Komenského 287 Moravská Třebová F 1.4.5 – Měření a regulace	Topologie řídícího systému	Projekt: SZŠ M.Třebová	Výkres č.: 53	Rev.: 1.3.2013	Kreslil: Jan Bábík
			Datum: 1.3.2013	Zařízení: =	Umístění: +	List: 3