PŮDORYS KOTELNA 1.N.P.–nový stav 1:50

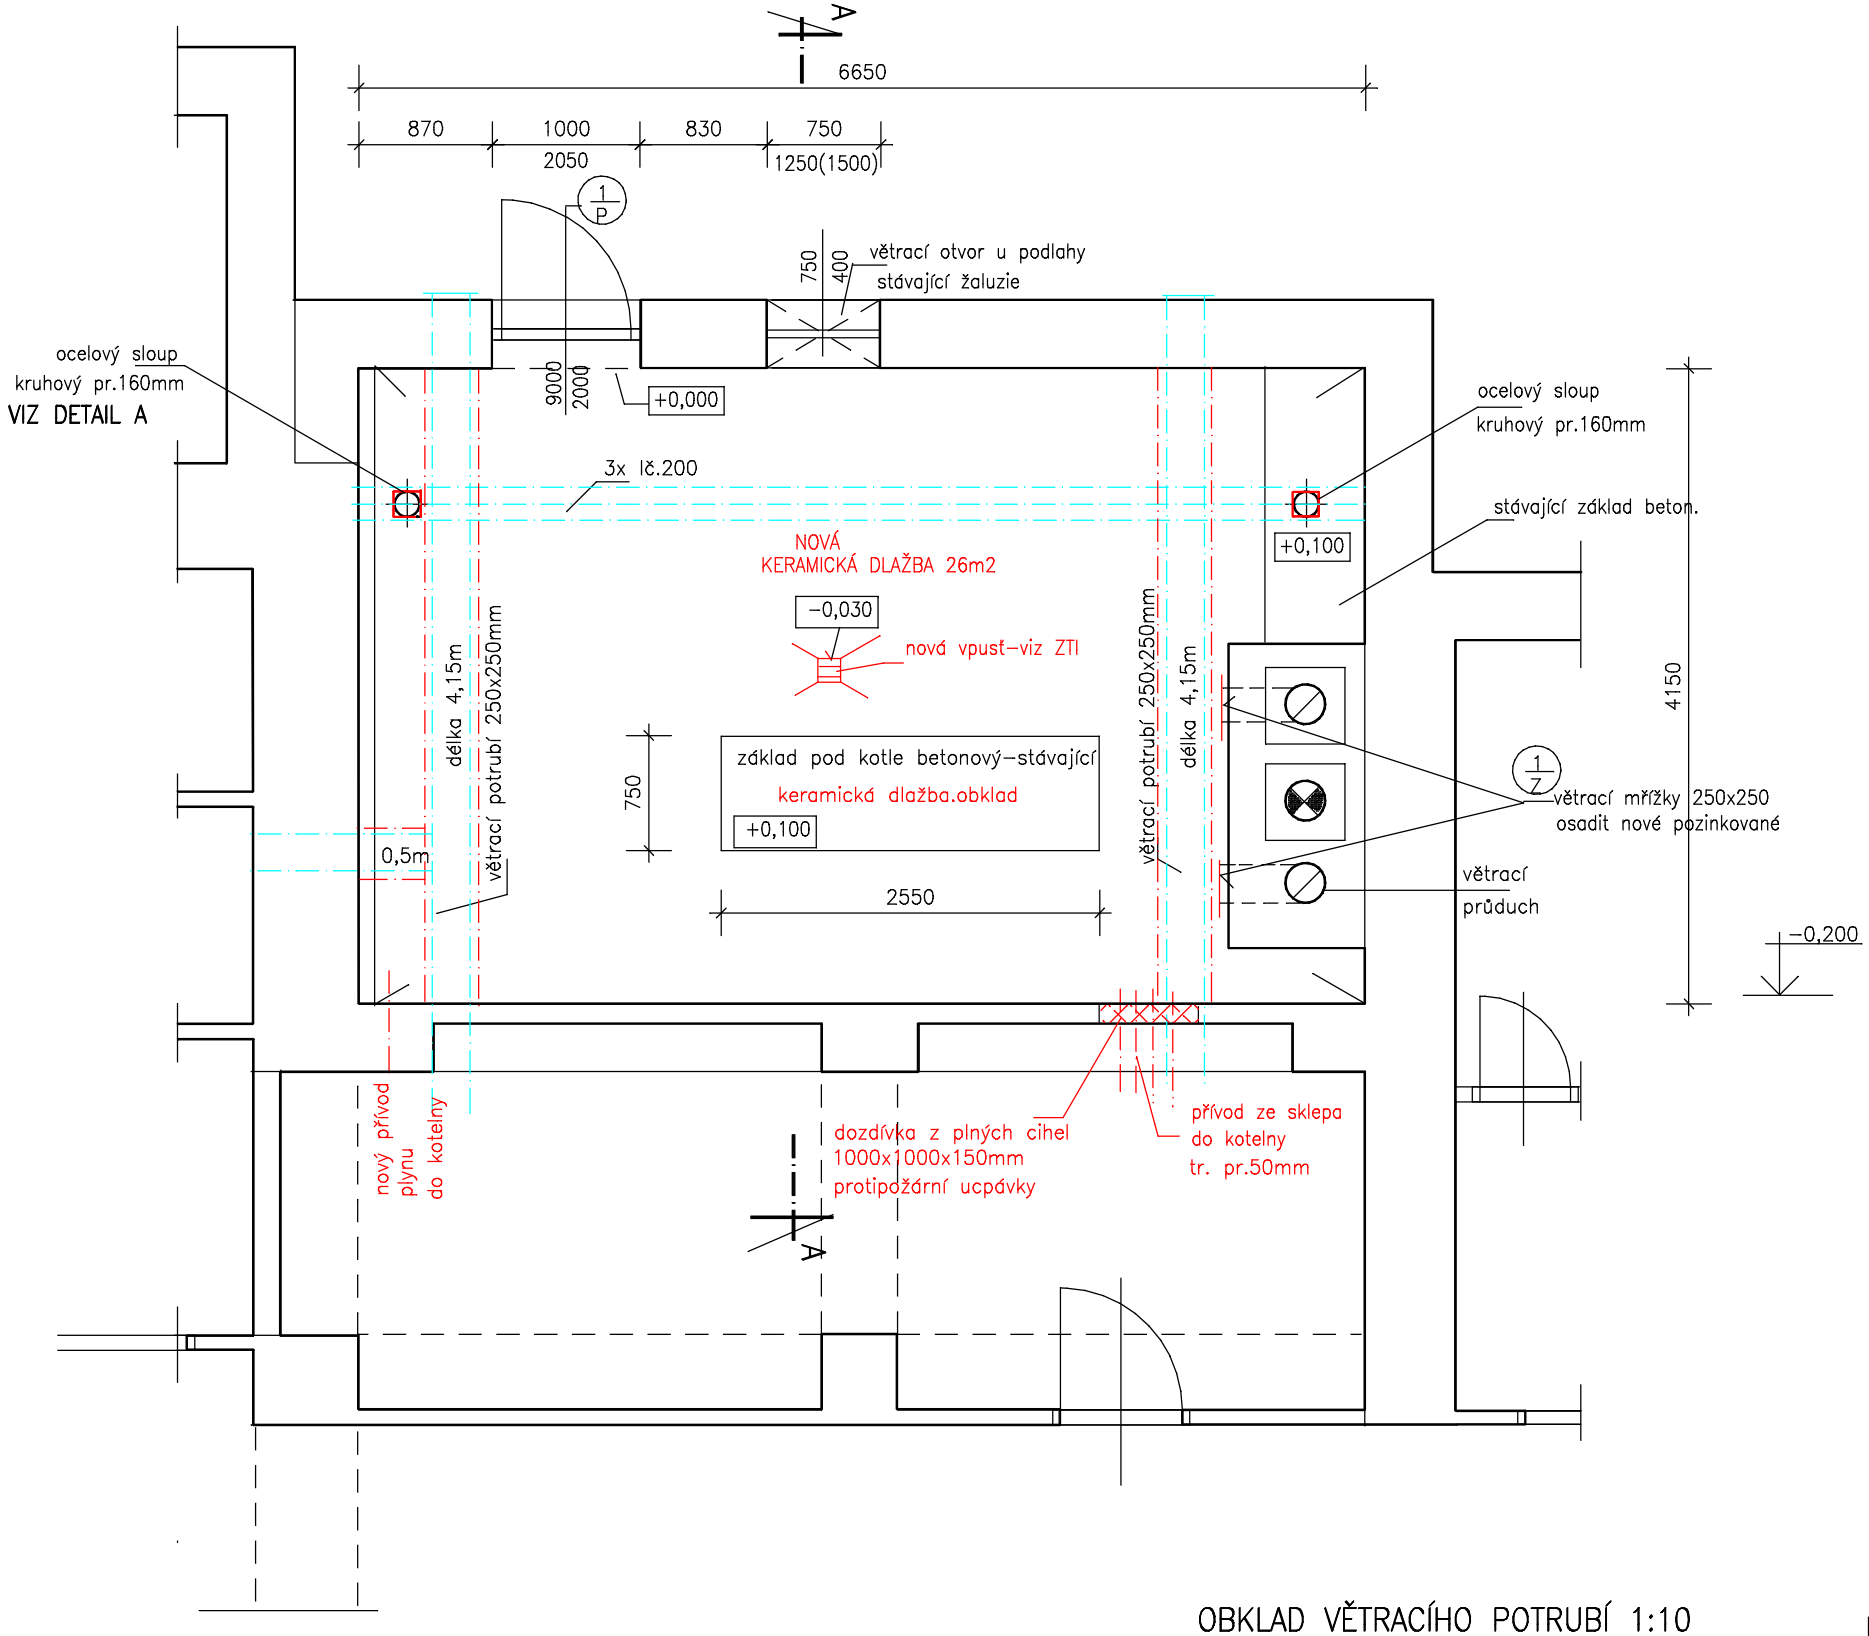

ŘEZ A–A 1:50

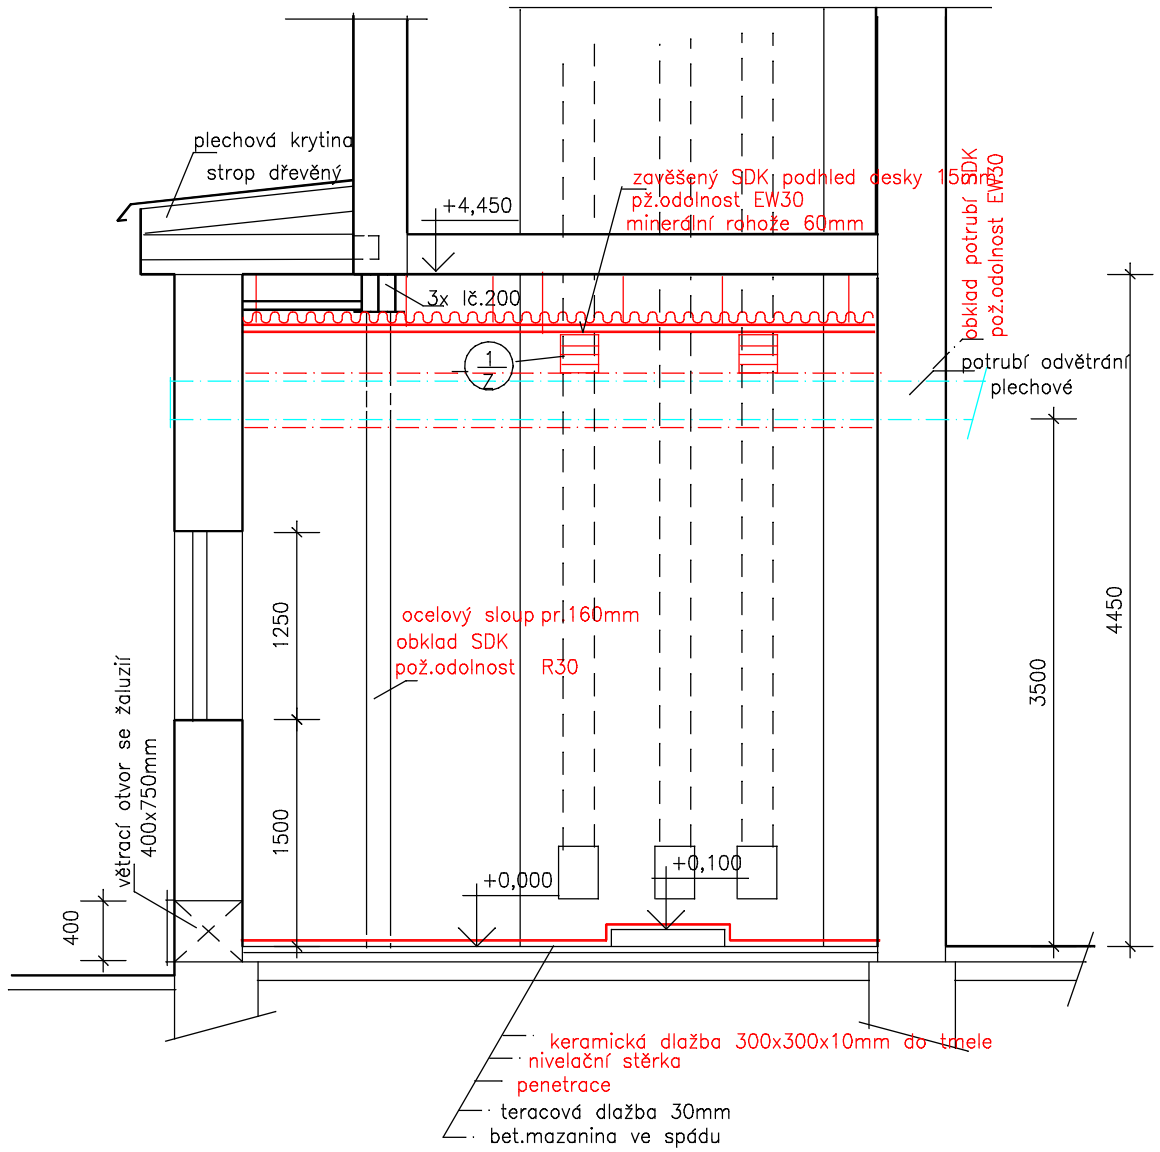

LEGENDA

STÁVAJÍCÍ KONSTRUKCE

NOVÉ KONSTRUKCE

POZNÁMKA

NOVÉ OMÍTKY ŠTUKOVÉ NA JÁDRO.
NOVÁ DLAŽBA PROVEDENA NA STÁVAJÍCÍ TERACOVOU DLAŽBU.
BUDOU PROVEDENY SDK PODHLEDY STROPU POŽ.ODOLNOST EW30
OCELOVÉ SLOUPY BUDOU OBLOŽENY SDK POŽ.ODOLNOST R30.
VSTUPNÍ DVEŘE STÁVAJÍCÍ PLASTOVÉ BUDOU DOPLNĚNY SAMOZAVÍRAČEM.
PŘÍVODNÍ POTRUBÍ OPATŘIT PROTIPOŽÁRNÍMI UCPÁVKAMI.

CAAD++

OBKLAD SLOUPŮ DETAIL A 1:10

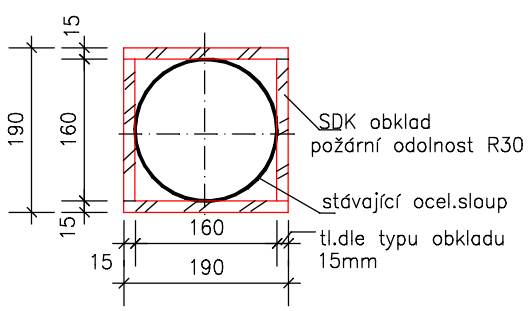

OBKLAD VĚTRACÍHO POTRUBÍ 1:10

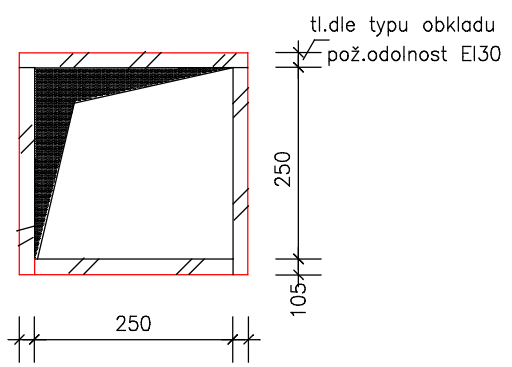

ZODP.PROJEKTANT	VYPRACOVAL	KRESLIL	KONTROLOVAL	PROJEKTOVÁ A INŽENÝRSKÁ ČINNOST ING.LUBOMÍR BAČOVSKÝ ANTONÍNA SLAVÍČKA 23 568 02 SVITAVY
ING.BAČOVSKÝ	ING.BAČOVSKÝ			
KRAJ : PARDUBICKÝ		OBEC : MORAVSKÁ TŘEBOVÁ		
INVESTOR: PARDUBICKÝ KRAJ,KOMENSKÉHO NÁMĚSTÍ 125 PARDUBICE				FORMÁT: 2A4
AKCE : SZŠ,MŠ A PŠ –REKONSTRUKCE KOTELNY KOMENSKÉHO 287 MORAVSKÁ TŘEBOVÁ				MĚŘÍTKO: 1:50 DATUM: 2/2013 STUPEŇ: DPS ČÍS.ZAKÁZKY: 2–02–13
OBSAH : PUDORYS KOTELNY–nový stav				Č.VÝKR.: 3 PARÉ Č.