


POHLED

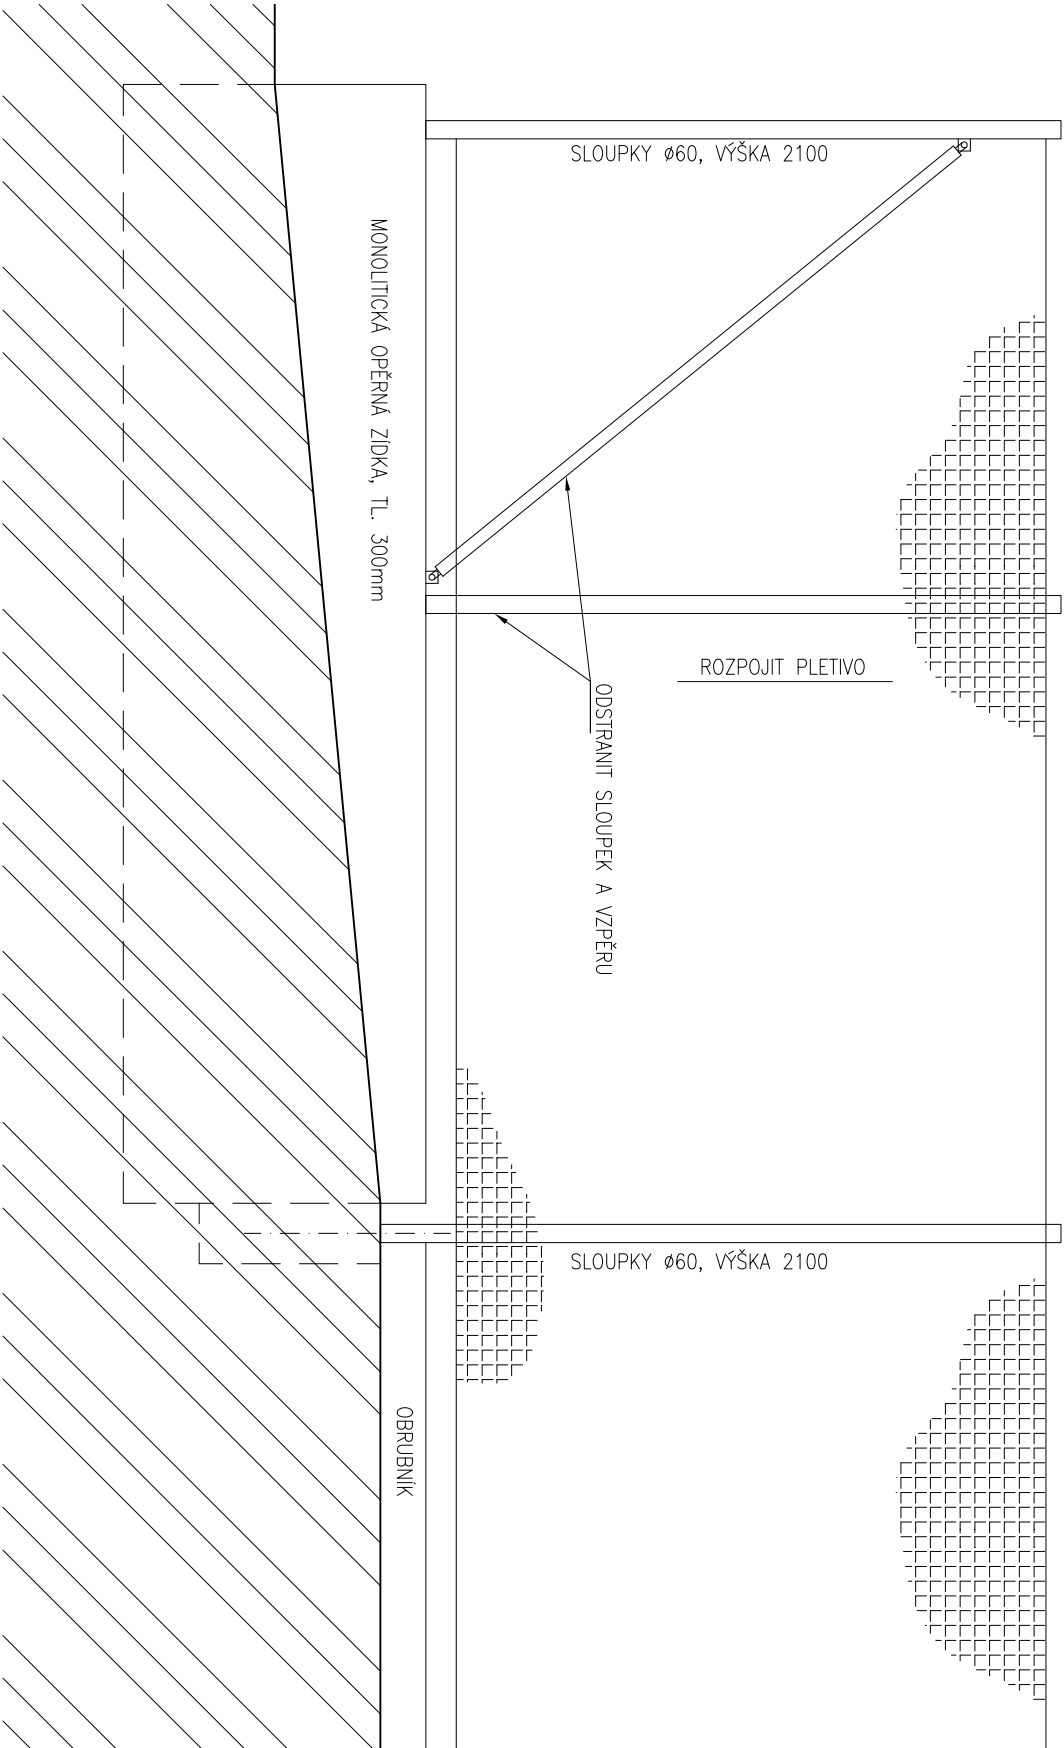

INVESTOR:	Pardubický kraj, Komenského nám. 125, 532 11 Pardubice		
NÁZEV:	NPK, a. s., Svitavská nemocnice, úprava parku před psychiatrií		
VEDOUcí PROJEKTANT:	ING. MIROSLAVA POLACHOVÁ	PROJEKTANT:	
VYPRACOVAL:	ING. MIROSLAVA POLACHOVÁ ING. ALEŠ DRLÝ	ing. Miroslava POLACHOVÁ AUTORIZOVANÝ KRAJINÁŘSKÝ ARCHITEKT Hamry 10, 614 00 Brno IČO: 685 97 304, tel.: 775 350 031	
STUPEŇ:	ZD/DPS	DATUM:	02/2024
ČÁST:	SO 01 DROBNÉ STAVBY, ZPEVNĚNÉ PLOCHY		FORMÁT VÝKRESU: 2x A4
NÁZEV VÝKRESU:	OPLOČENÍ, BRANKY: STÁV. STAV	MĚŘÍTKO: 1 : 25	ČÍSLO VÝKRESU: D.1.2_01_105