

KATASTRY
PARCELNÍ ČÍSLA
DRUH POVRCHU
VZDÁLENOSTI ŠACHET
OZNAČENÍ ŠACHET

SMĚROVÉ POMĚRY

MĚŘÍTKA 1:100/100

LEGENDA TYPŮ ČAR
UPRAVENÝ TERÉN
POTRUBÍ

DEŠŤOVÁ KANALIZACE
STOKA
DK1


KÓTA UPRAVENÉHO TERÉNU

HLOUBKA VÝKOPU


KÓTA DNA POTRUBÍ

SROVNÁVACÍ ROVINA

STANIČENÍ [km/m]
PROFIL[mm]–MATERIÁL–DĚLKA[m]
SKLON[promile]–DĚLKA[m]
ULOŽENÍ

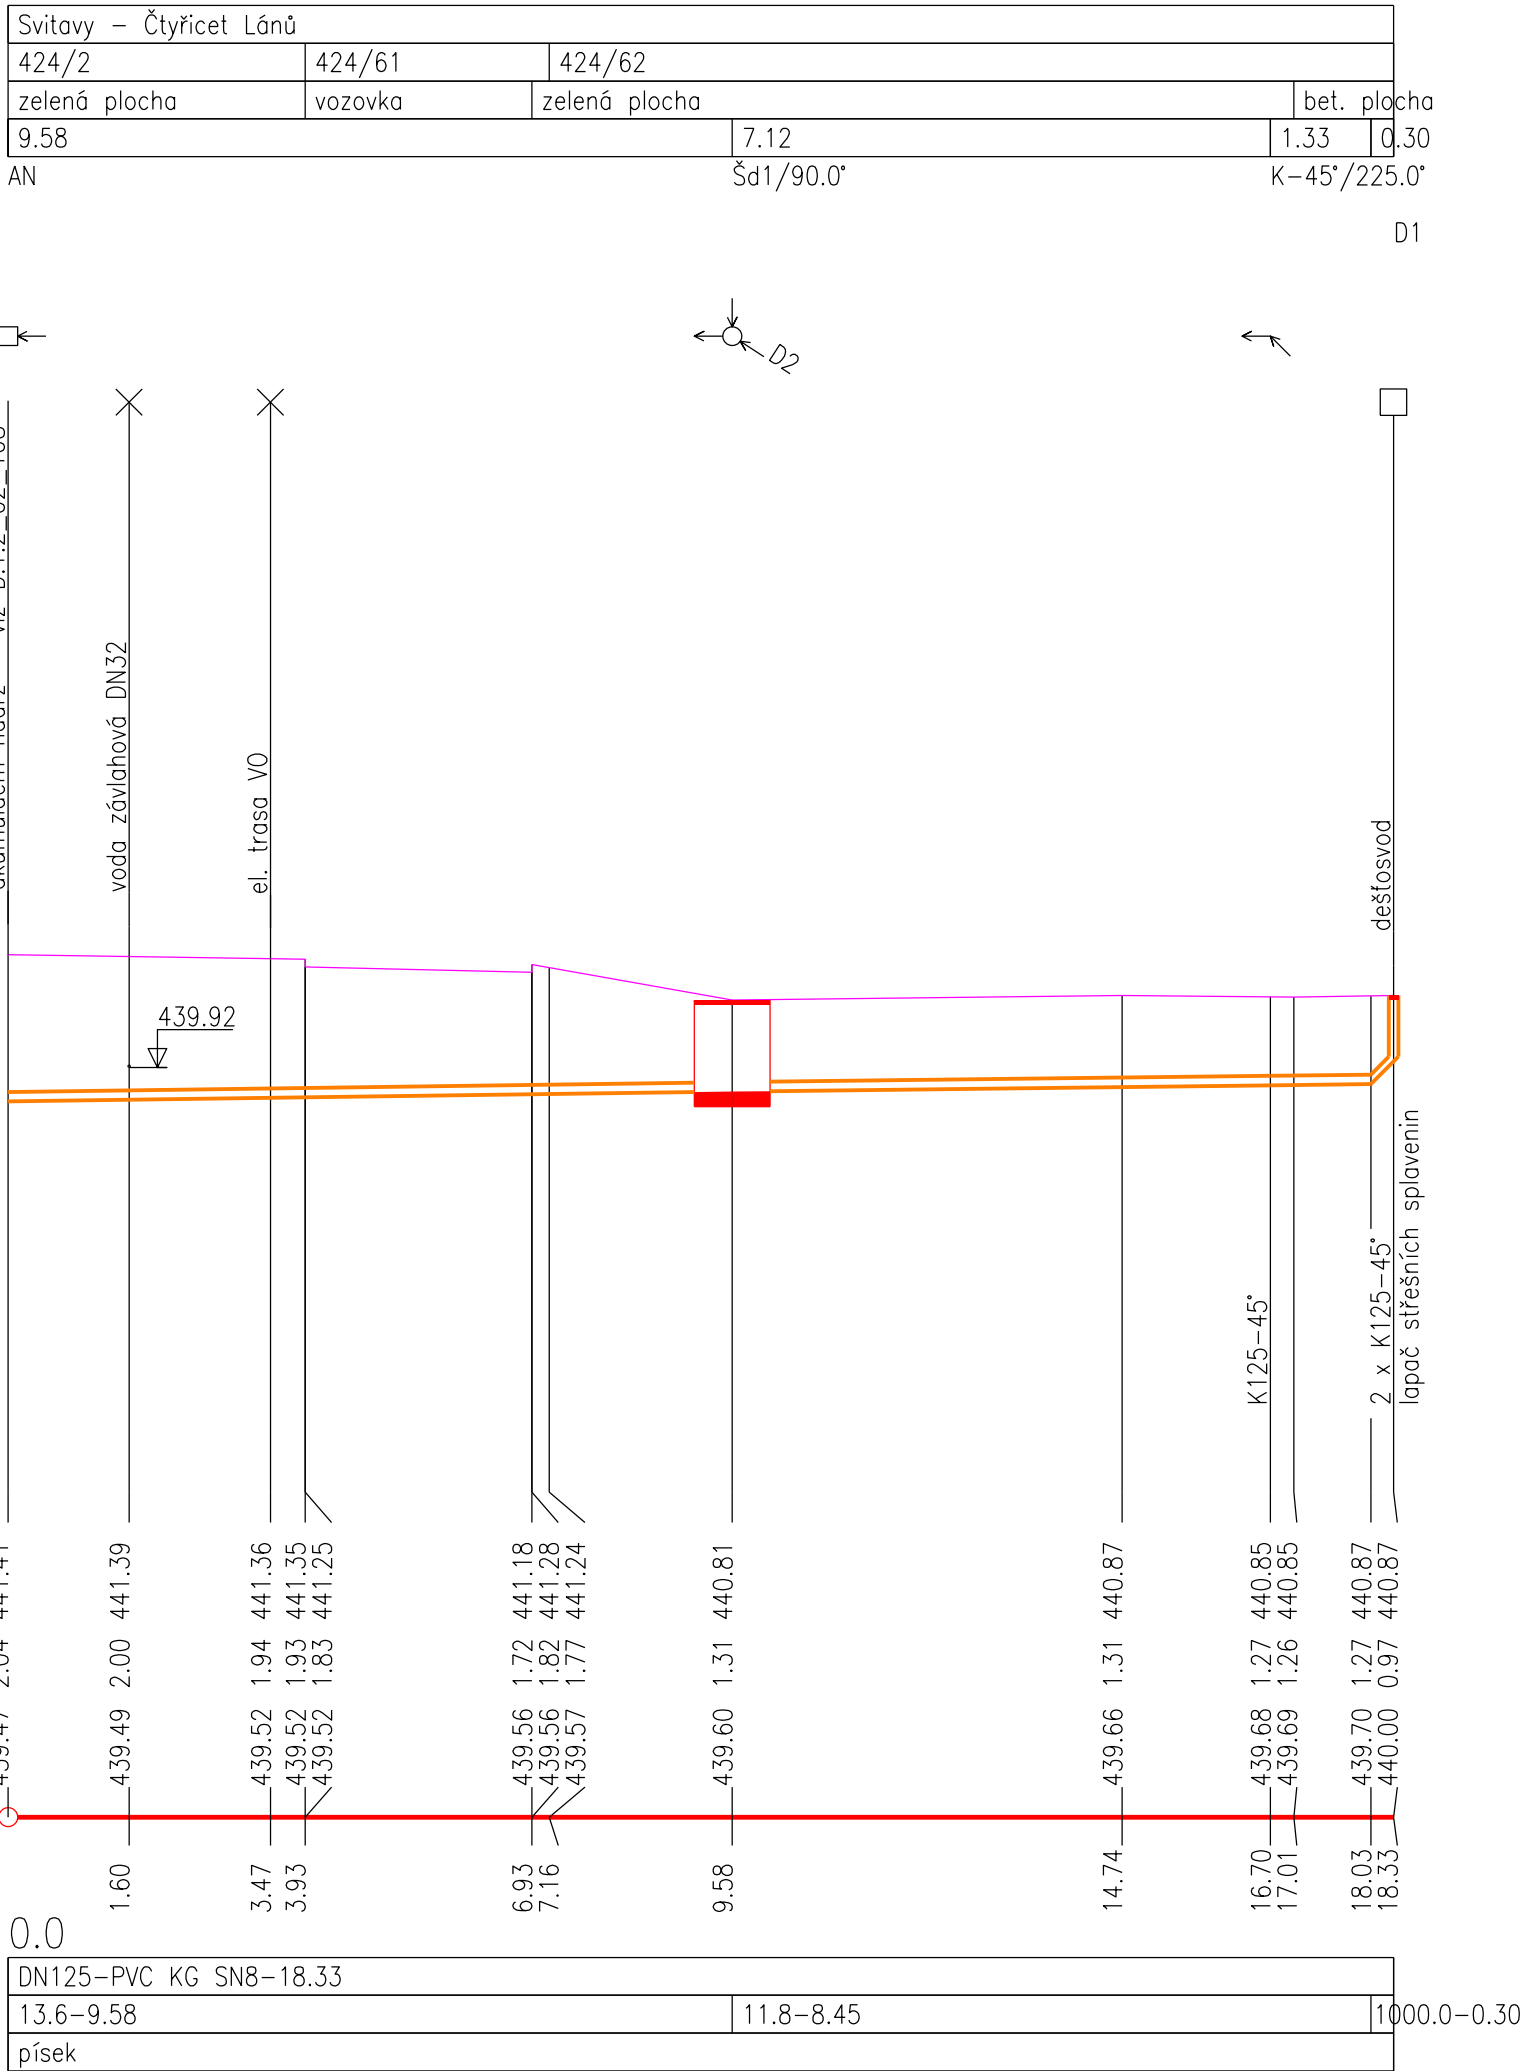

DEŠŤOVÁ KANALIZACE
PŘIPOJKA
D2

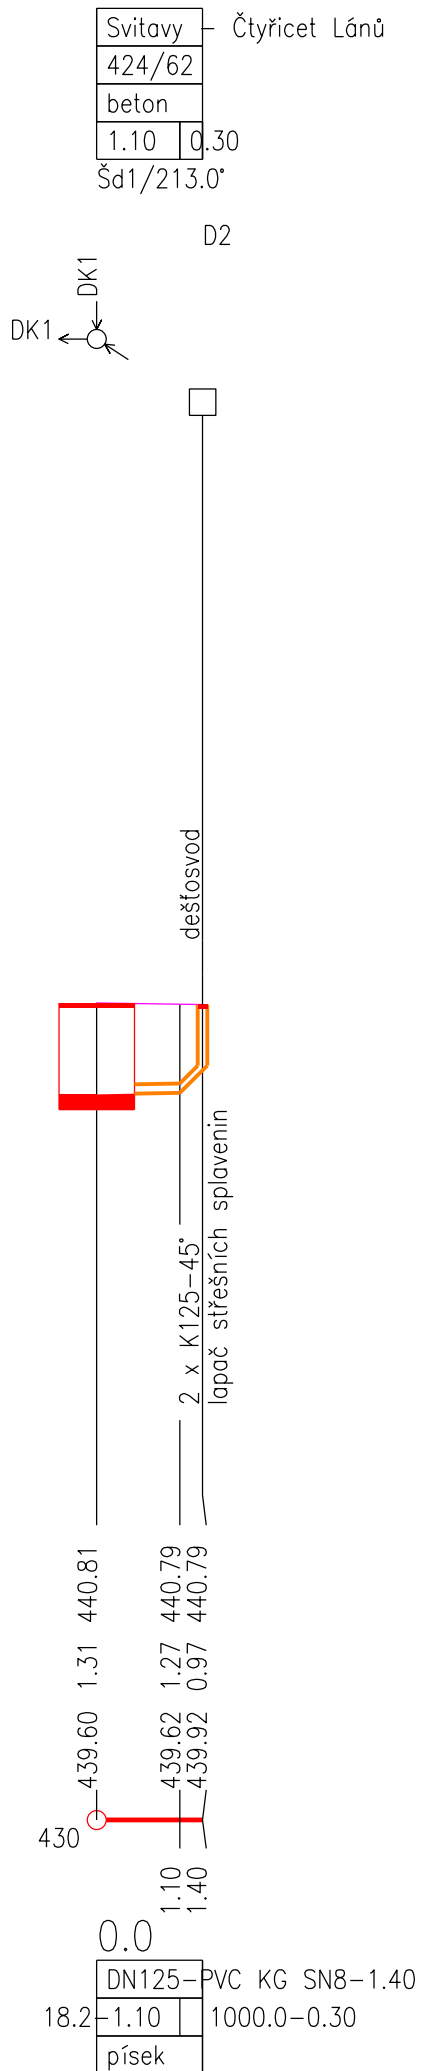

INVESTOR: Pardubický kraj, Komenského nám. 125, 532 11 Pardubice			
NÁZEV: NPK, a. s., Svitavská nemocnice, úprava parku před psychiatrií			
VEDOUcí PROJEKTANT: ING. SYLVA KRÁLOVÁ		PROJEKTANT: ing. Sylva Králová AUTORIZACE: 6.1005402 TE02 - technika prostředí staveb Jeronýmova 23, 618 00 Brno IČO: 04785128, tel.: 734 548 300	
VYPRACOVAL: ING. ROMAN BRŠLIČA			
STUPEŇ: DPS	DATUM: 03/2024		
ČÁST: SO 02 VENKOVNÍ ROZVODY KANALIZACE A VODY, AKUMULAČNÍ NÁDRŽ			FORMAT VÝKRESU: 3 x A4
NÁZEV VÝKRESU: POD. PROFIL - DK1, D2			ČÍSLO VÝKRESU: D.1.2_02_102
MĚŘÍTKO: 1 : 100			