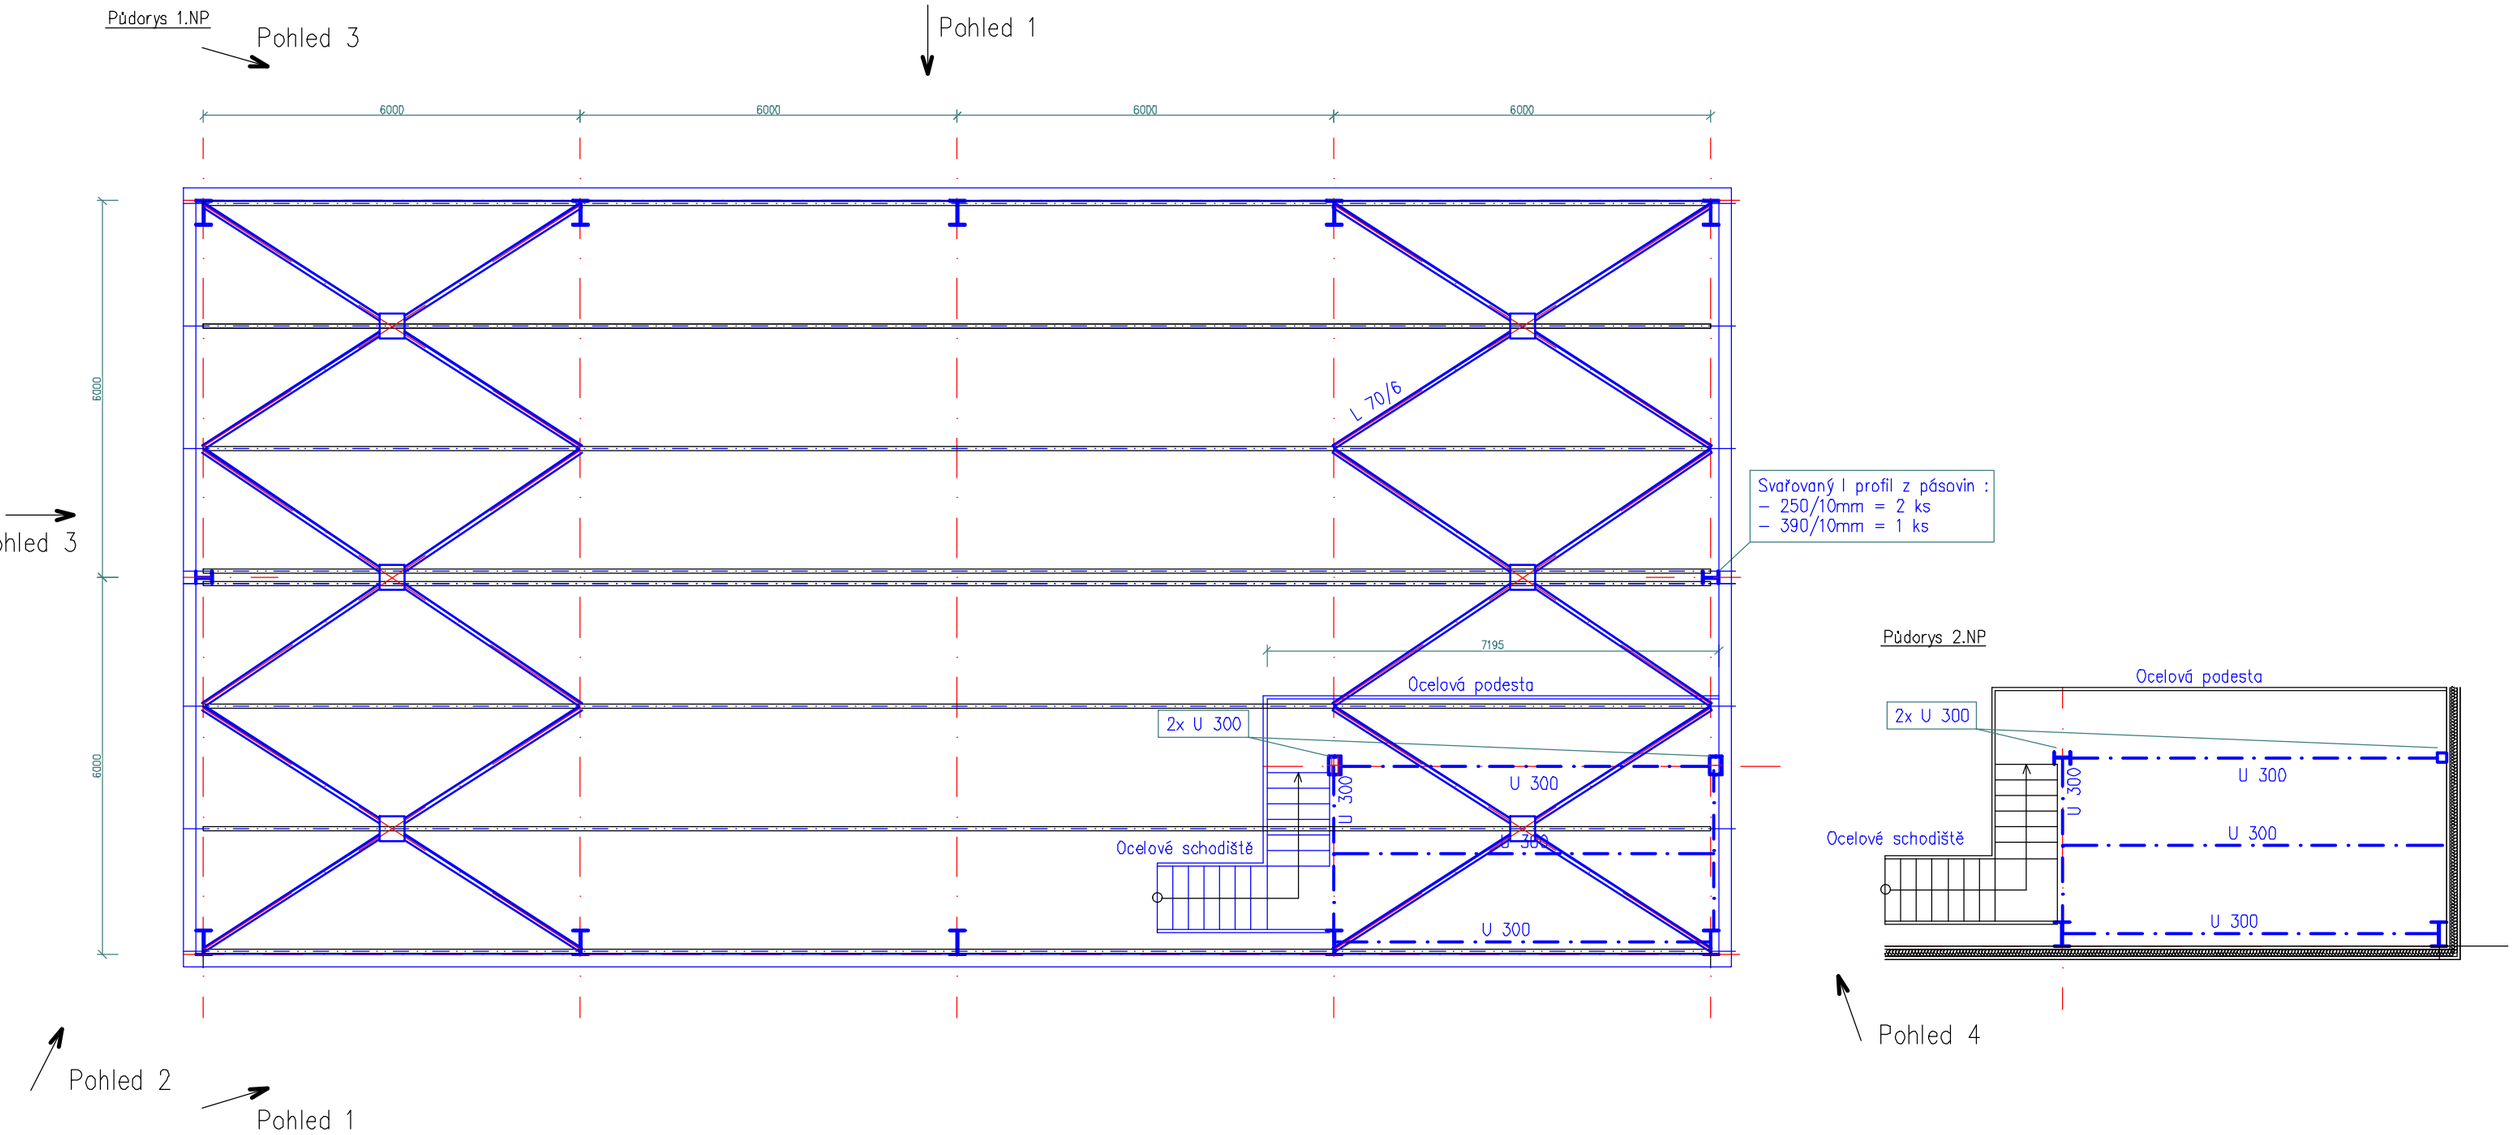

Množství bouraného materiálu nosné ocelové kce :

Sloupy a vazníky 5*(12+13)*0,01*(0,5+0,39)*1,3 = 1,5 m3 (11,4 tun)
Paždíky 6*2*(12+24)*0,35*0,005 = 0,76 m3 (5,9 tun)
Vaznice 8*24*0,45*0,005 = 0,44 m3 (3,4 tun)
Ztužidla z L profilů (12*9+10*8)*0,007 (1,3 tun)
Konstrukce schodiště a vestaveb (3,0 tun)
Hmotnost ocelové konstrukce celkem 25 tun

Vypracoval: JSK s.r.o.	Zodp. projektant: Jan Vojtíšek	Tech. kontrola: Petr Čížek	
Kreslil: Jan Vojtíšek			
Investor: Pardubický kraj, Komenského nám. 125, Pardubice			formát: A3
Akce: k.ú. Čtyřicet Lánů parc.č.st.1344, 424/2 a 424/21 NPK,a.s., Svitavská nemocnice, úprava parku před psychiatrií Odstranění objektu kotelny a zděných plotů Objekt S001 – Kotelna			datum: 05/2023 účel: OS č. zakázky: 105–23 č. kopie: archivní č.:
Obsah výkresu: Půdorys ocelového skeletu			Měřítko: 1:100 Č. výkresu: D.03