



VZOROVÝ ŘEZ ULOŽENÍ POTRUBÍ Z PVC

VE ZPEVNĚNÉ PLOŠE

V TRAVNATÉ PLOŠE

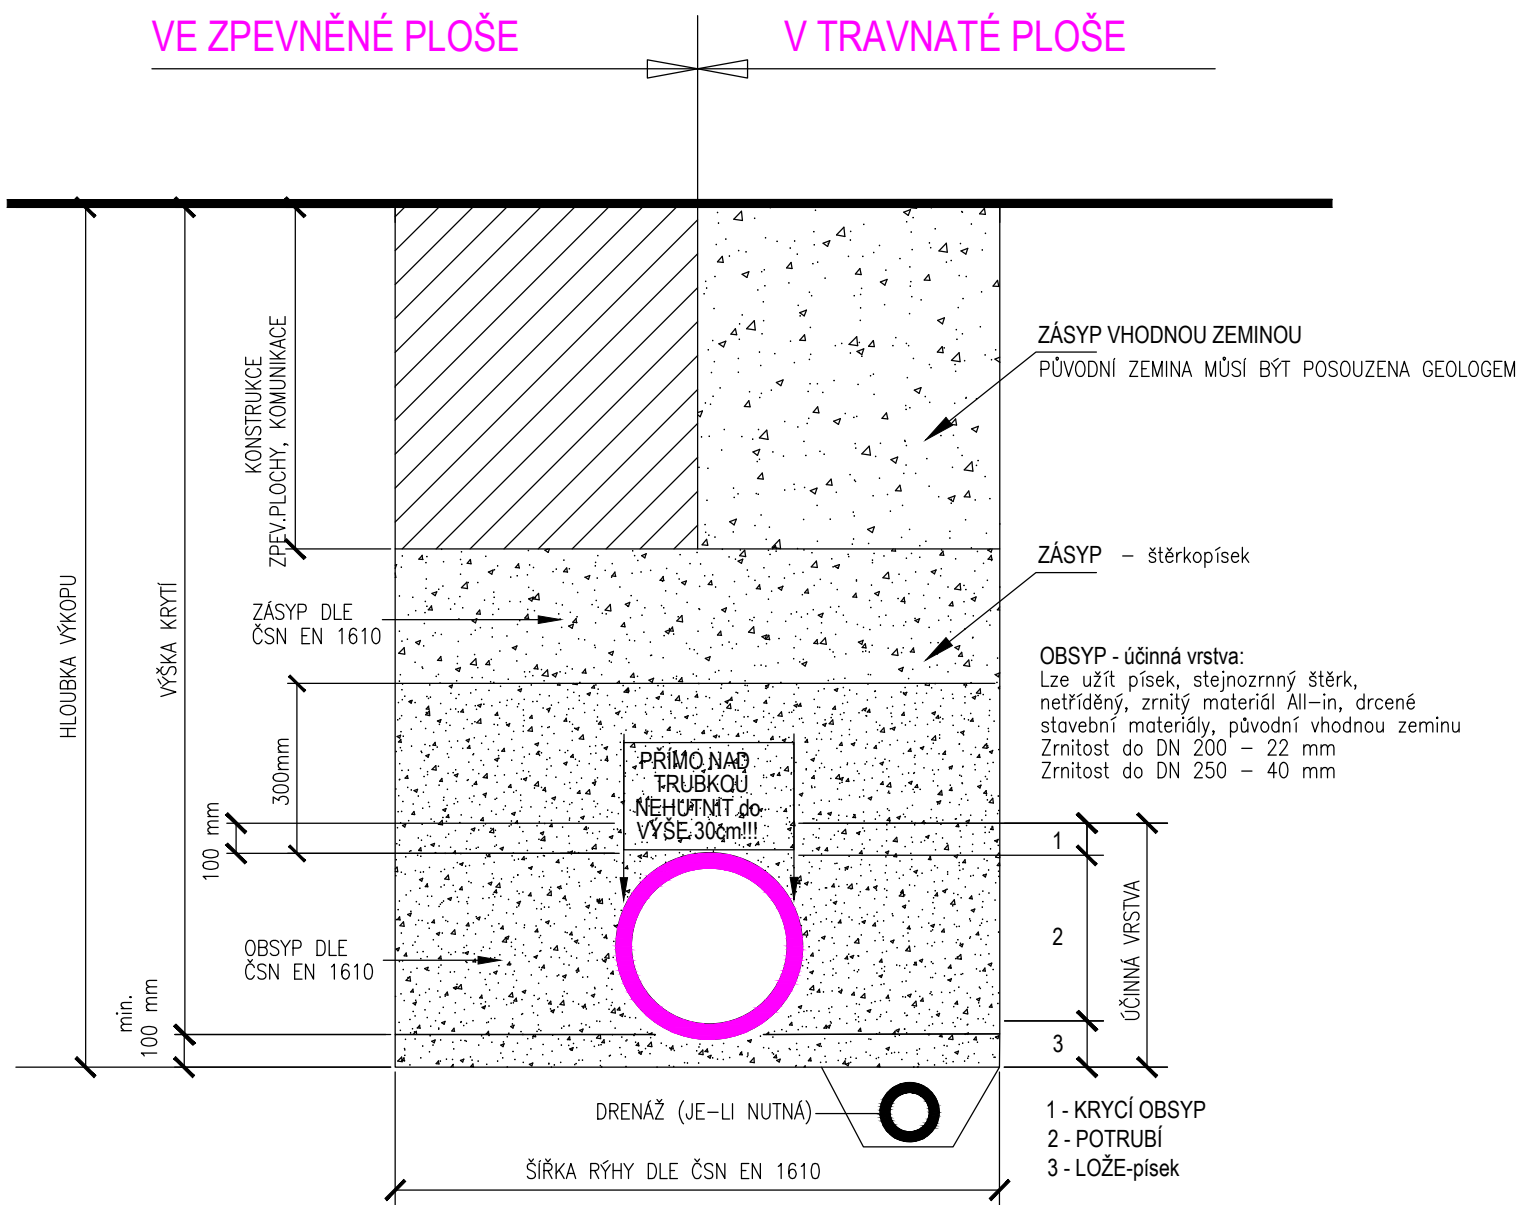

INVESTOR:	Pardubický kraj, Komenského nám. 125, 532 11 Pardubice		
NÁZEV:	NPK, a. s., Svitavská nemocnice, úprava parku před psychiatrií		
VEDOUcí PROJEKTANT:	ING. SYLVA KRÁLOVÁ	PROJEKTANT:	ing. Sylva Králová
VYPRACOVAL:	ING. ROMAN BRŠLICA		AUTORIZACE: č.1005402
STUPEŇ:	DPS	DATUM:	03/2024
ČÁST:	SO 02 VENKOVNÍ ROZVODY KANALIZACE A VODY, AKUMULAČNÍ NÁDRŽ		FORMÁT VÝKRESU: A4
NÁZEV VÝKRESU:	ULOŽENÍ PVC POTRUBÍ - VZOR		ČÍSLO VÝKRESU: D.1.2_02_113
	MĚŘÍTKO: -		

TE02 - technika prostředí staveb
Jeronýmova 23, 618 00 Brno
IČO: 04785126, tel.: 734 548 300