




ŘEZ 1

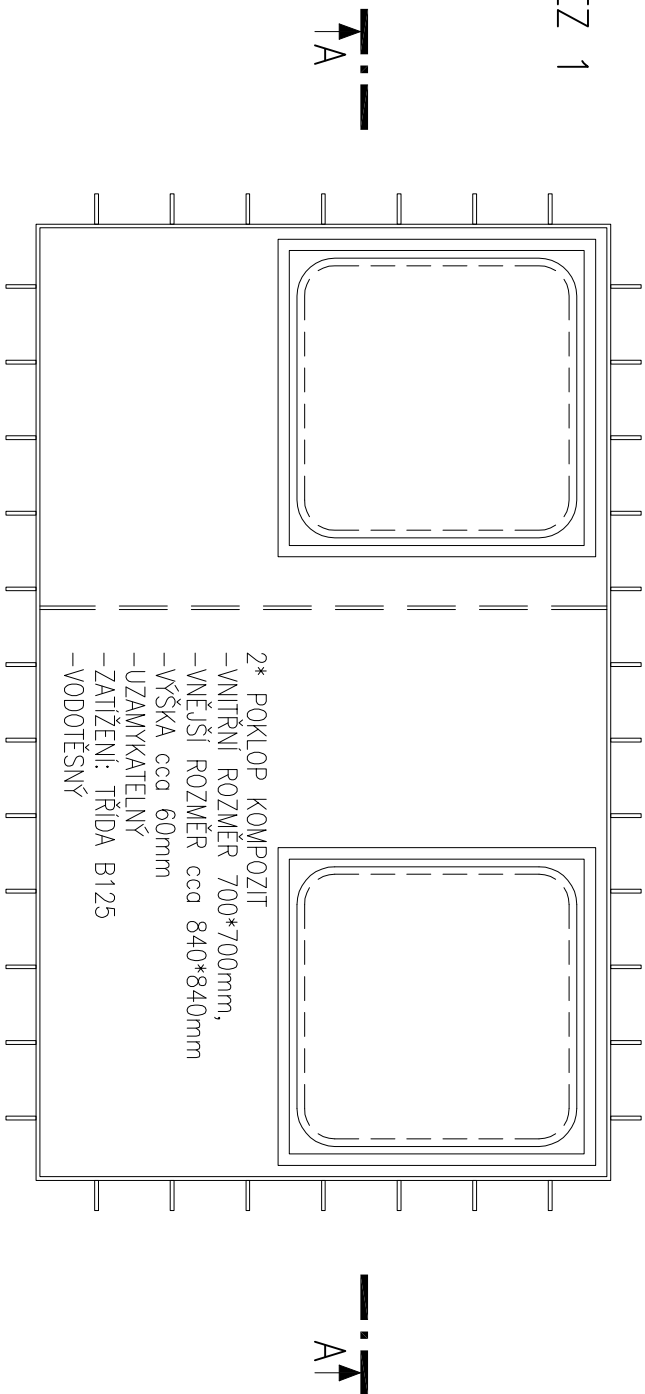


ŘEZ 2

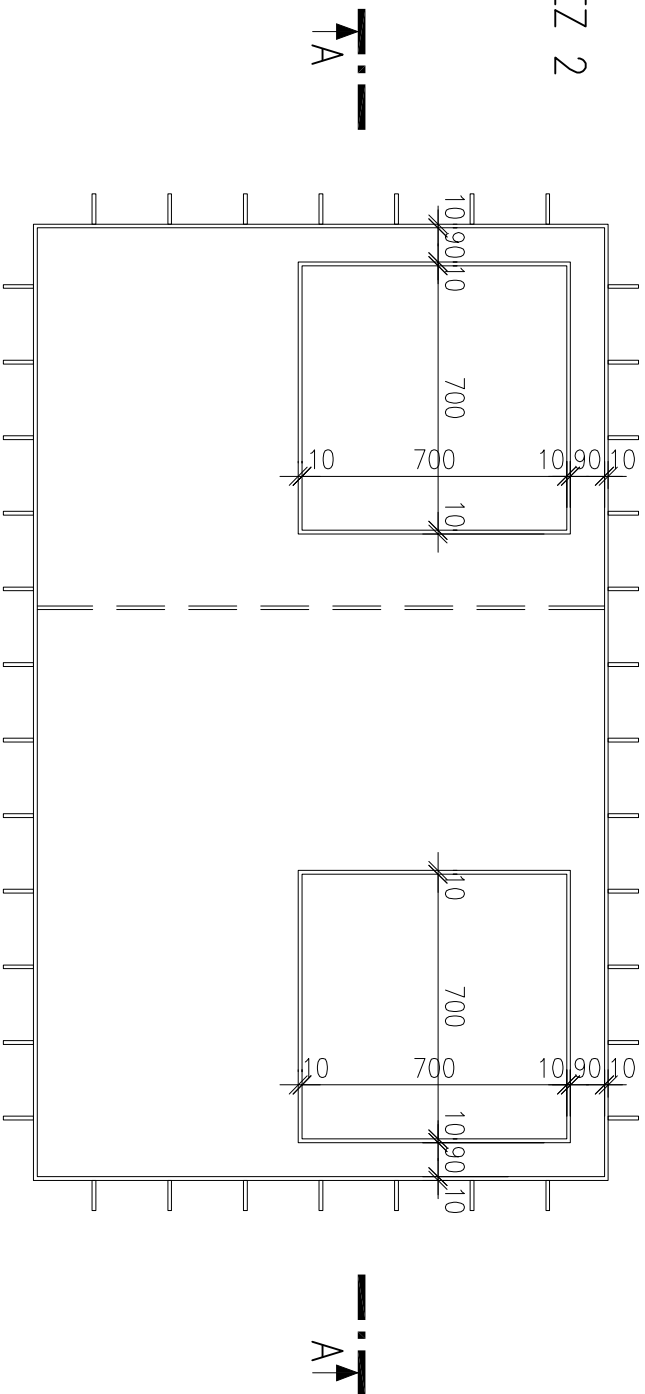

ŘEZ 3

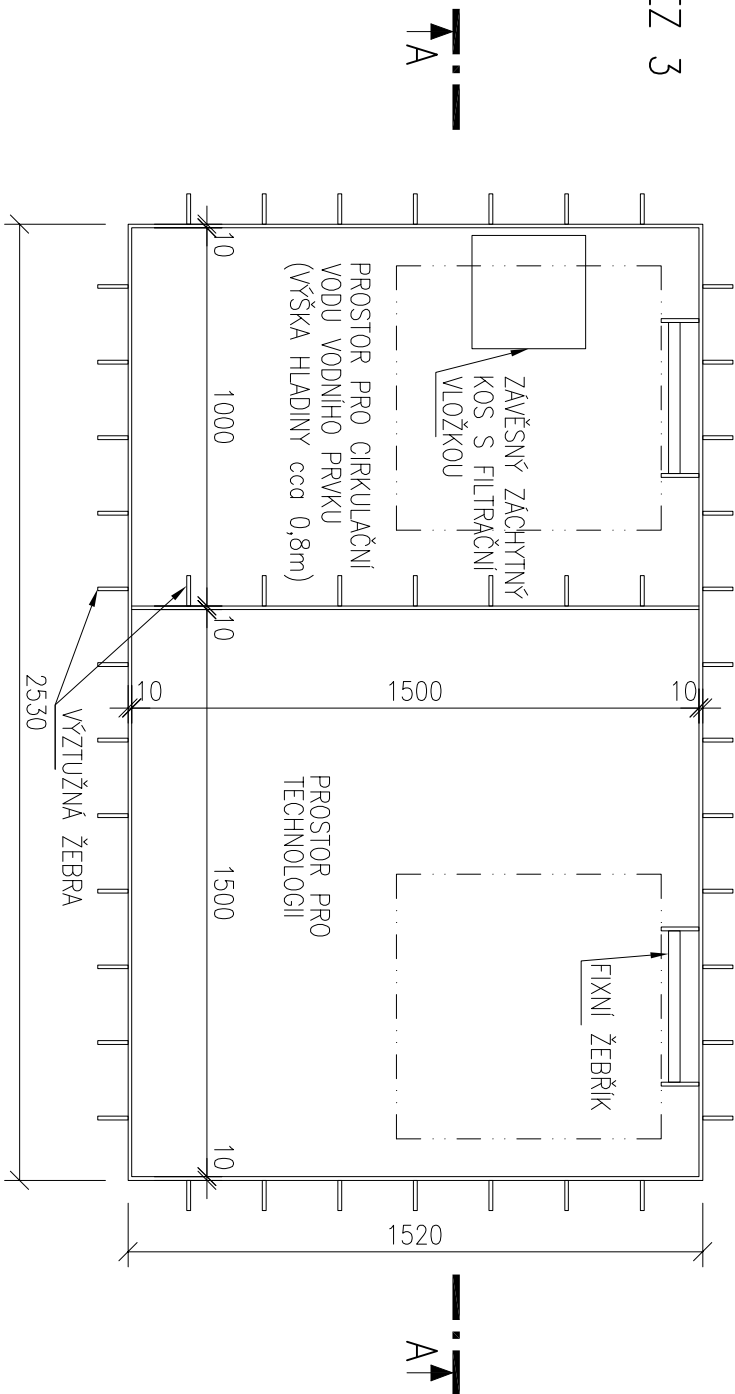

ŘEZ A

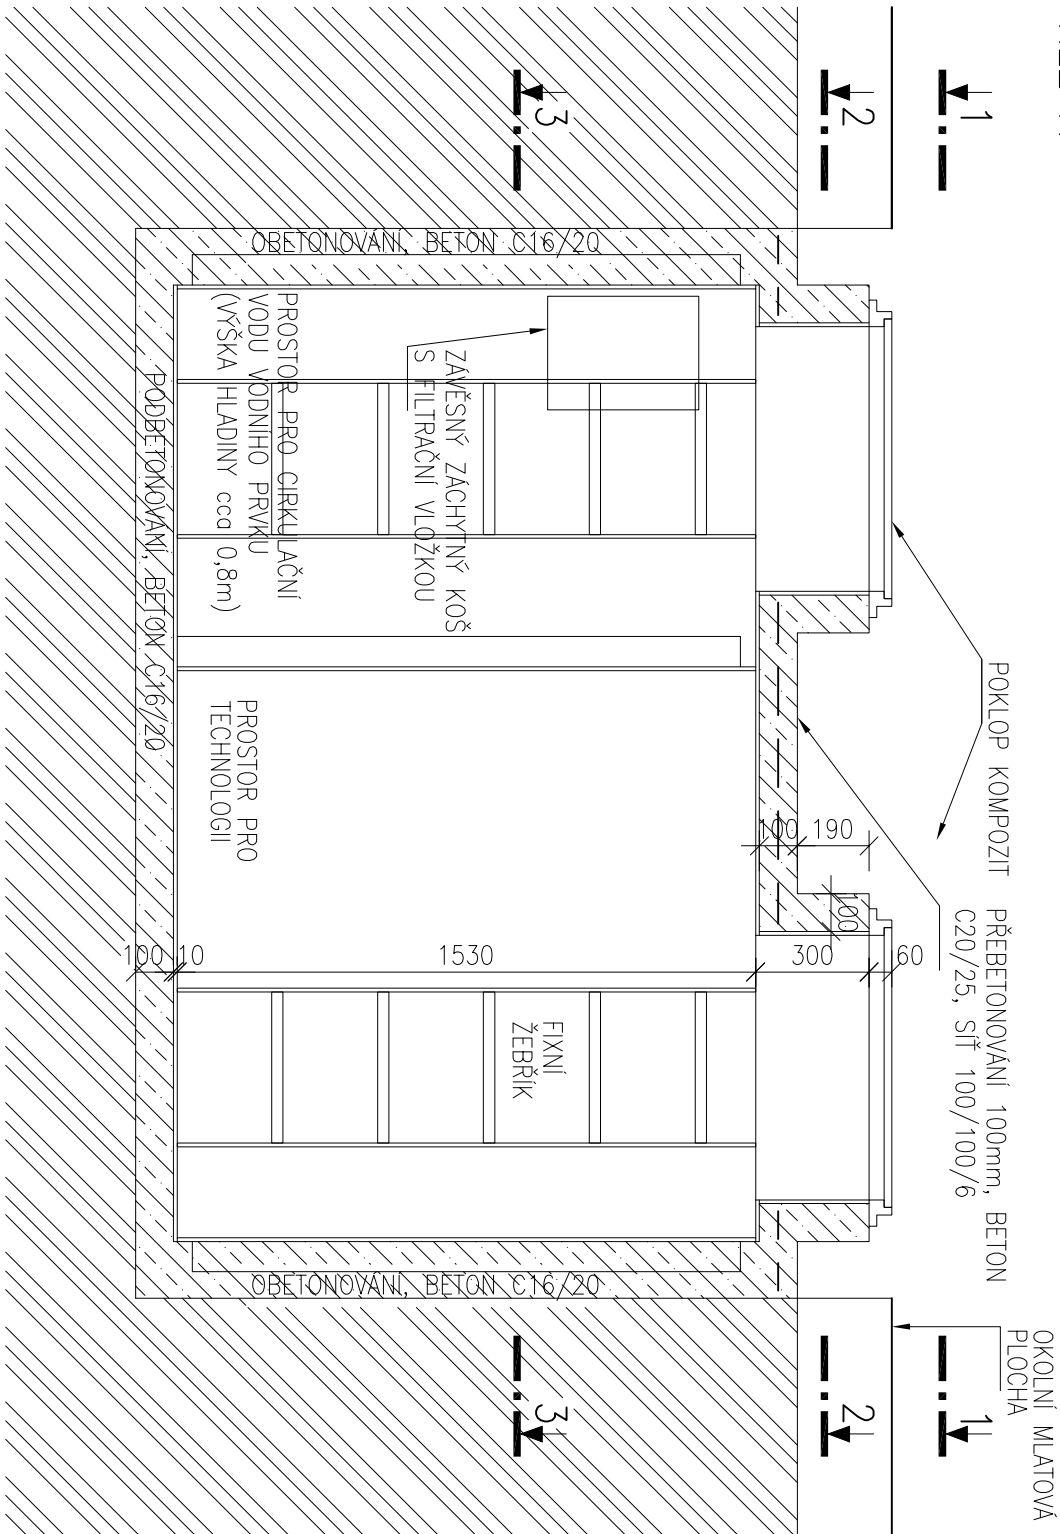

POZNÁMKA

- ATYPICKÁ PLASTOVÁ, SVAŘOVANÁ ŠACHTA
- UVEDENÉ TLOUŠTKY PLOŠNÝCH MATERIÁLŮ, VÝZTUHY... UPRAVIT DLE TECHNOLOGIE VÝROBCE.
- PROSTUPY DLE POŽADAVKŮ ZTI A DODAVATELE VODNÍHO PRVKU, DLE DÍLENSKÉ DOKUMENTACE ZHOTOVITELE. V TECHNOLOGICKÉ ČÁSTI ŠACHTY UMÍSTIT PLASTOVÉ NÁRKY PRO UCHYCENÍ POTRUBÍ, KABELAŽÍ atd.

INVESTOR:	Pardubický kraj, Komenského nám. 125, 532 11 Pardubice		
NÁZEV:	NPK, a. s., Svitavská nemocnice, úprava parku před psychiatrií		
VEDOUcí PROJEKTANT:	ING. MIROSLAVA POLACHOVÁ	PROJEKTANT:	
VYPRACOVAL:	ING. MIROSLAVA POLACHOVÁ ING. ALEŠ DRLÝ	ing. Miroslava POLACHOVÁ AUTORIZOVANÝ KRAJINÁŘSKÝ ARCHITEKT Hamry 10, 614 00 Brno IČO: 685 97 304, tel.: 775 350 031	
STUPEŇ:	ZD/DPS	DATUM:	02/2024
ČÁST:	SO 01 DROBNÉ STAVBY, ZPEVNĚNÉ PLOCHY		FORMÁT VÝKRESU:
NÁZEV VÝKRESU:	ŠACHTA TECHNOLOGIE VODNÍHO PRVKU		ČÍSLO VÝKRESU:
	MĚŘÍTKO: 1 : 20		D.1.2_01_110