



# ROZVADEČ RV

KOMPAKTNÍ PÍLIŘ S NÁPLNÍ  
IP44/20 (venkovní provedení)  
PŘÍVOD A PŘÍVODY SPODEM  
JMENOVITÝ PROUD  $I_{jm}=25A$

NAPĚŤOVÁ SOUSTAVA :  
3+N+PE, AC 400/230V 50Hz TN-C-S

FA5	JEDNOPÓLOVÝ JISTIČ 6A/B	1 KS
FA2	JEDNOPÓLOVÝ JISTIČ 10A/B	1 KS
FA1,3,4	JEDNOPÓLOVÝ JISTIČ 16A/B	3 KS
F1	PROUDOVÝ CHRÁNIČ 25/4/0,03A	1 KS
QM1	TŘÍPÓLOVÝ JISTIČ B25/3	1 KS
SPBC	SVODIČ PŘEPĚTÍ	1 KS
NZ	NAPÁJECÍ ZDROJ 5V (SOUČÁST DEŠŤOVKY)	1 KS
DEŠŤOVKA	ŘÍDÍCÍ JEDNOTKA CHYTRÉ DEŠŤOVKY MVH01-EXT	1 KS
TL	OVL.TLAČÍTKO ČERPADLA ZÁVLAHY (SOUČÁST DEŠŤOVKY) UMÍSTĚNÍ NA ROZVADĚČÍ (MŮŽE BÝT I JINDE V AREÁLU)	1 KS

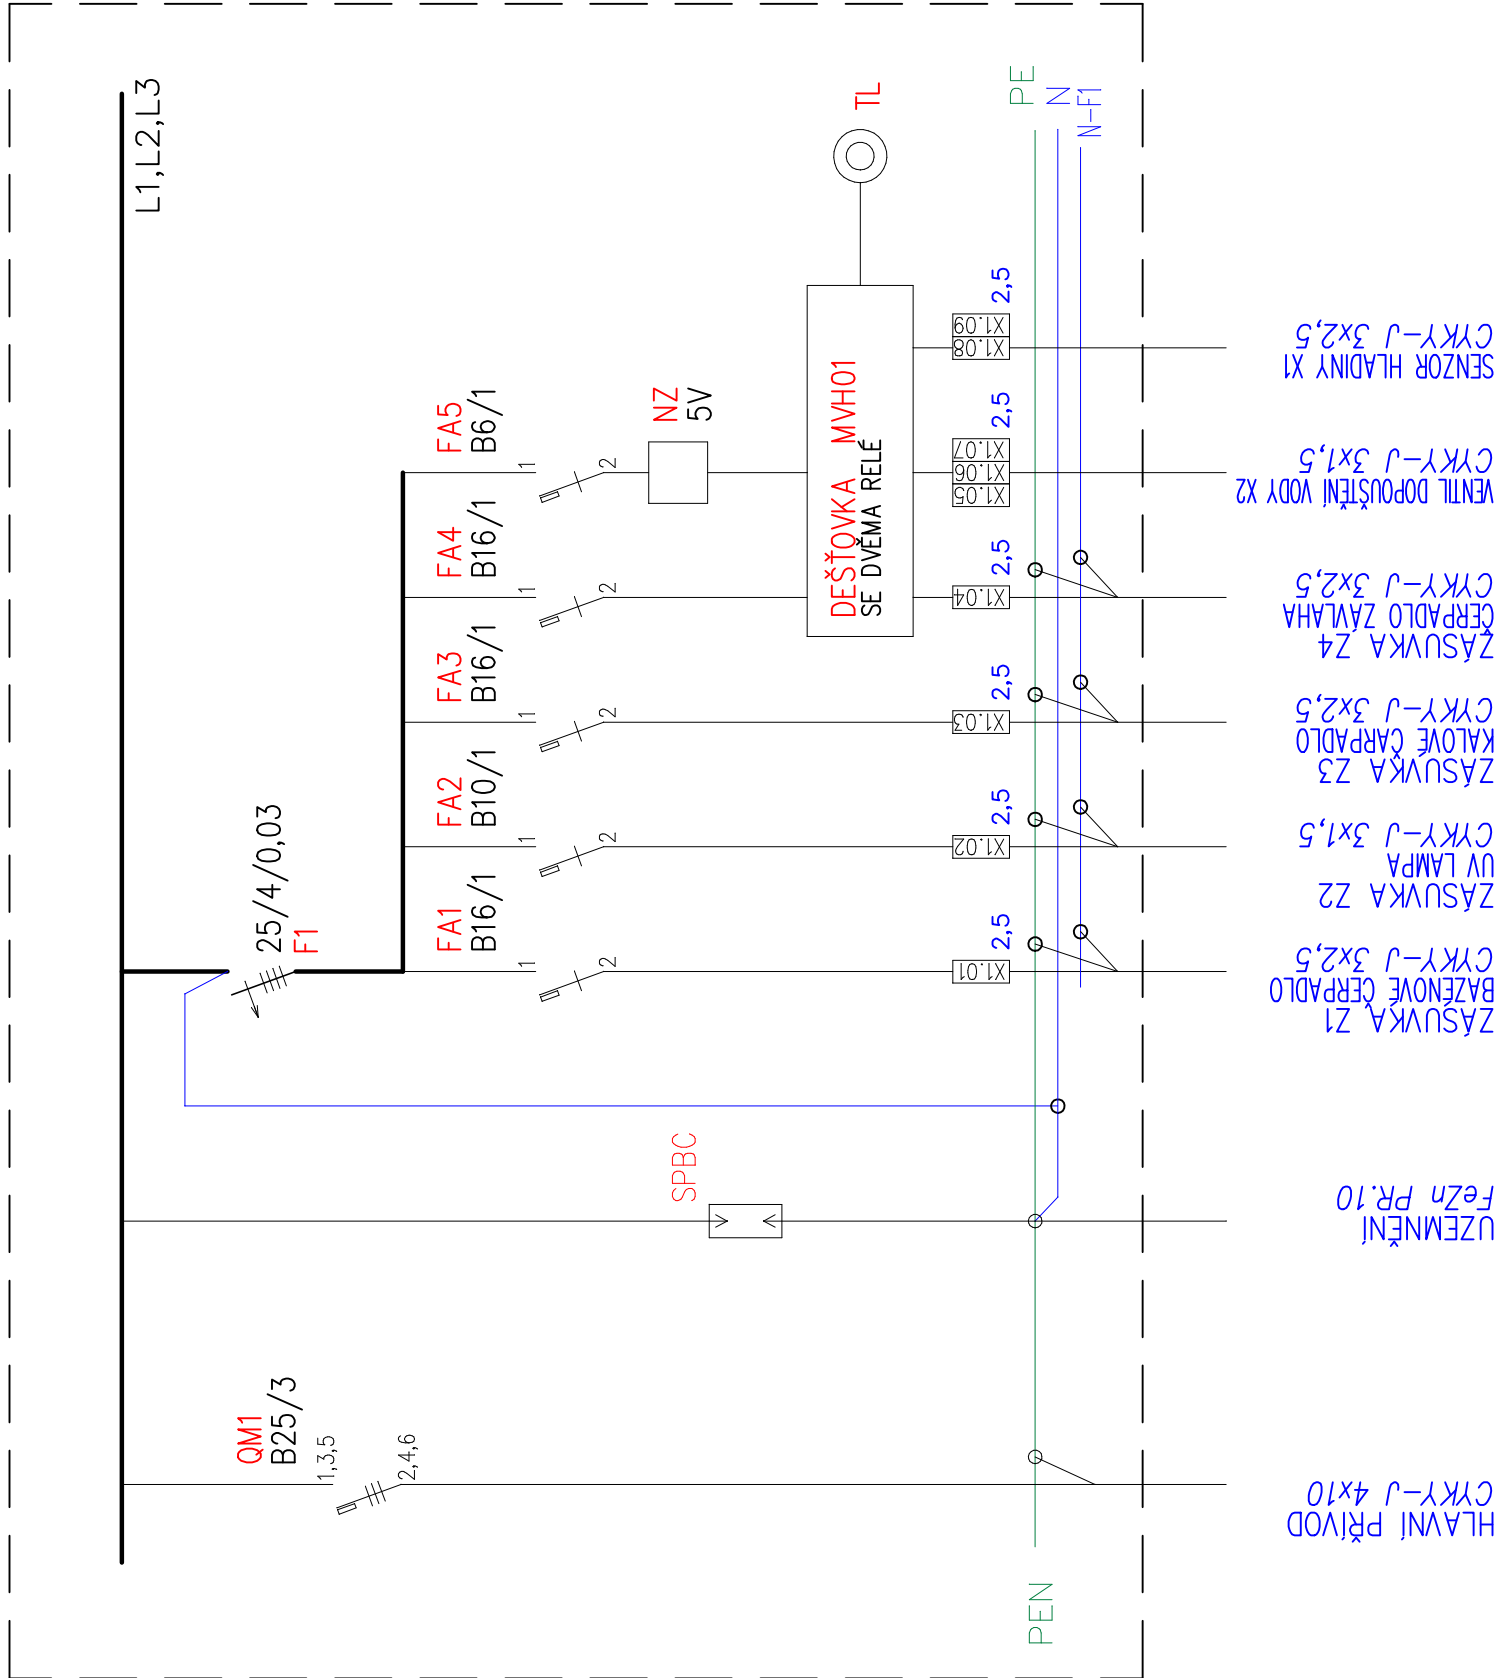

INVESTOR:	Pardubický kraj, Komenského nám. 125, 532 11 Pardubice		
NÁZEV:	NPK, a. s., Svitavská nemocnice, úprava parku před psychiatrií		
VEDOUcí PROJEKTANT:	ING. MIROSLAVA POLACHOVÁ	PROJEKTANT:	
VYPRACOVAL:	ING. PETR HASENÖHRL		
STUPEŇ:	DPS	DATUM:	3/2024
ČÁST:	SO 01 DROBNÉ STAVBY, ZPEVNĚNÉ PLOCHY		
NÁZEV VÝKRESU:	ELEKTRONSTALACE - ROZVADĚČ RV		MĚŘÍTKO: -
			FORMÁT VÝKRESU: 2x A4
			ČÍSLO VÝKRESU: D.1.2.01_113