

KATASTRY
PARCELNÍ ČÍSLA
DRUH POVRCHU
VZDÁLENOSTI ŠACHET
OZNAČENÍ ŠACHET

Svitavy – Čtyřicet Lánů					
424/2	424/61	424/62			
zelená plocha	vozovka	zelená plocha			bet. plocha
9.58	7.12			1.33	0.30
AN		Šd1/90.0°		K–45°/225.0°	

SMĚROVÉ POMĚRY

MĚŘÍTKA 1:100/100

LEGENDA TYPŮ ČAR
UPRAVENÝ TERÉN
POTRUBÍ

DEŠŤOVÁ KANALIZACE
STOKA
DK1


KÓTA UPRAVENÉHO TERÉNU

HLOUBKA VÝKOPU

KÓTA DNA POTRUBÍ


SROVNÁVACÍ ROVINA

STANIČENÍ [km/m]
PROFIL[mm]–MATERIÁL–DĚLKA[m]
SKLON[promile]–DĚLKA[m]
ULOŽENÍ

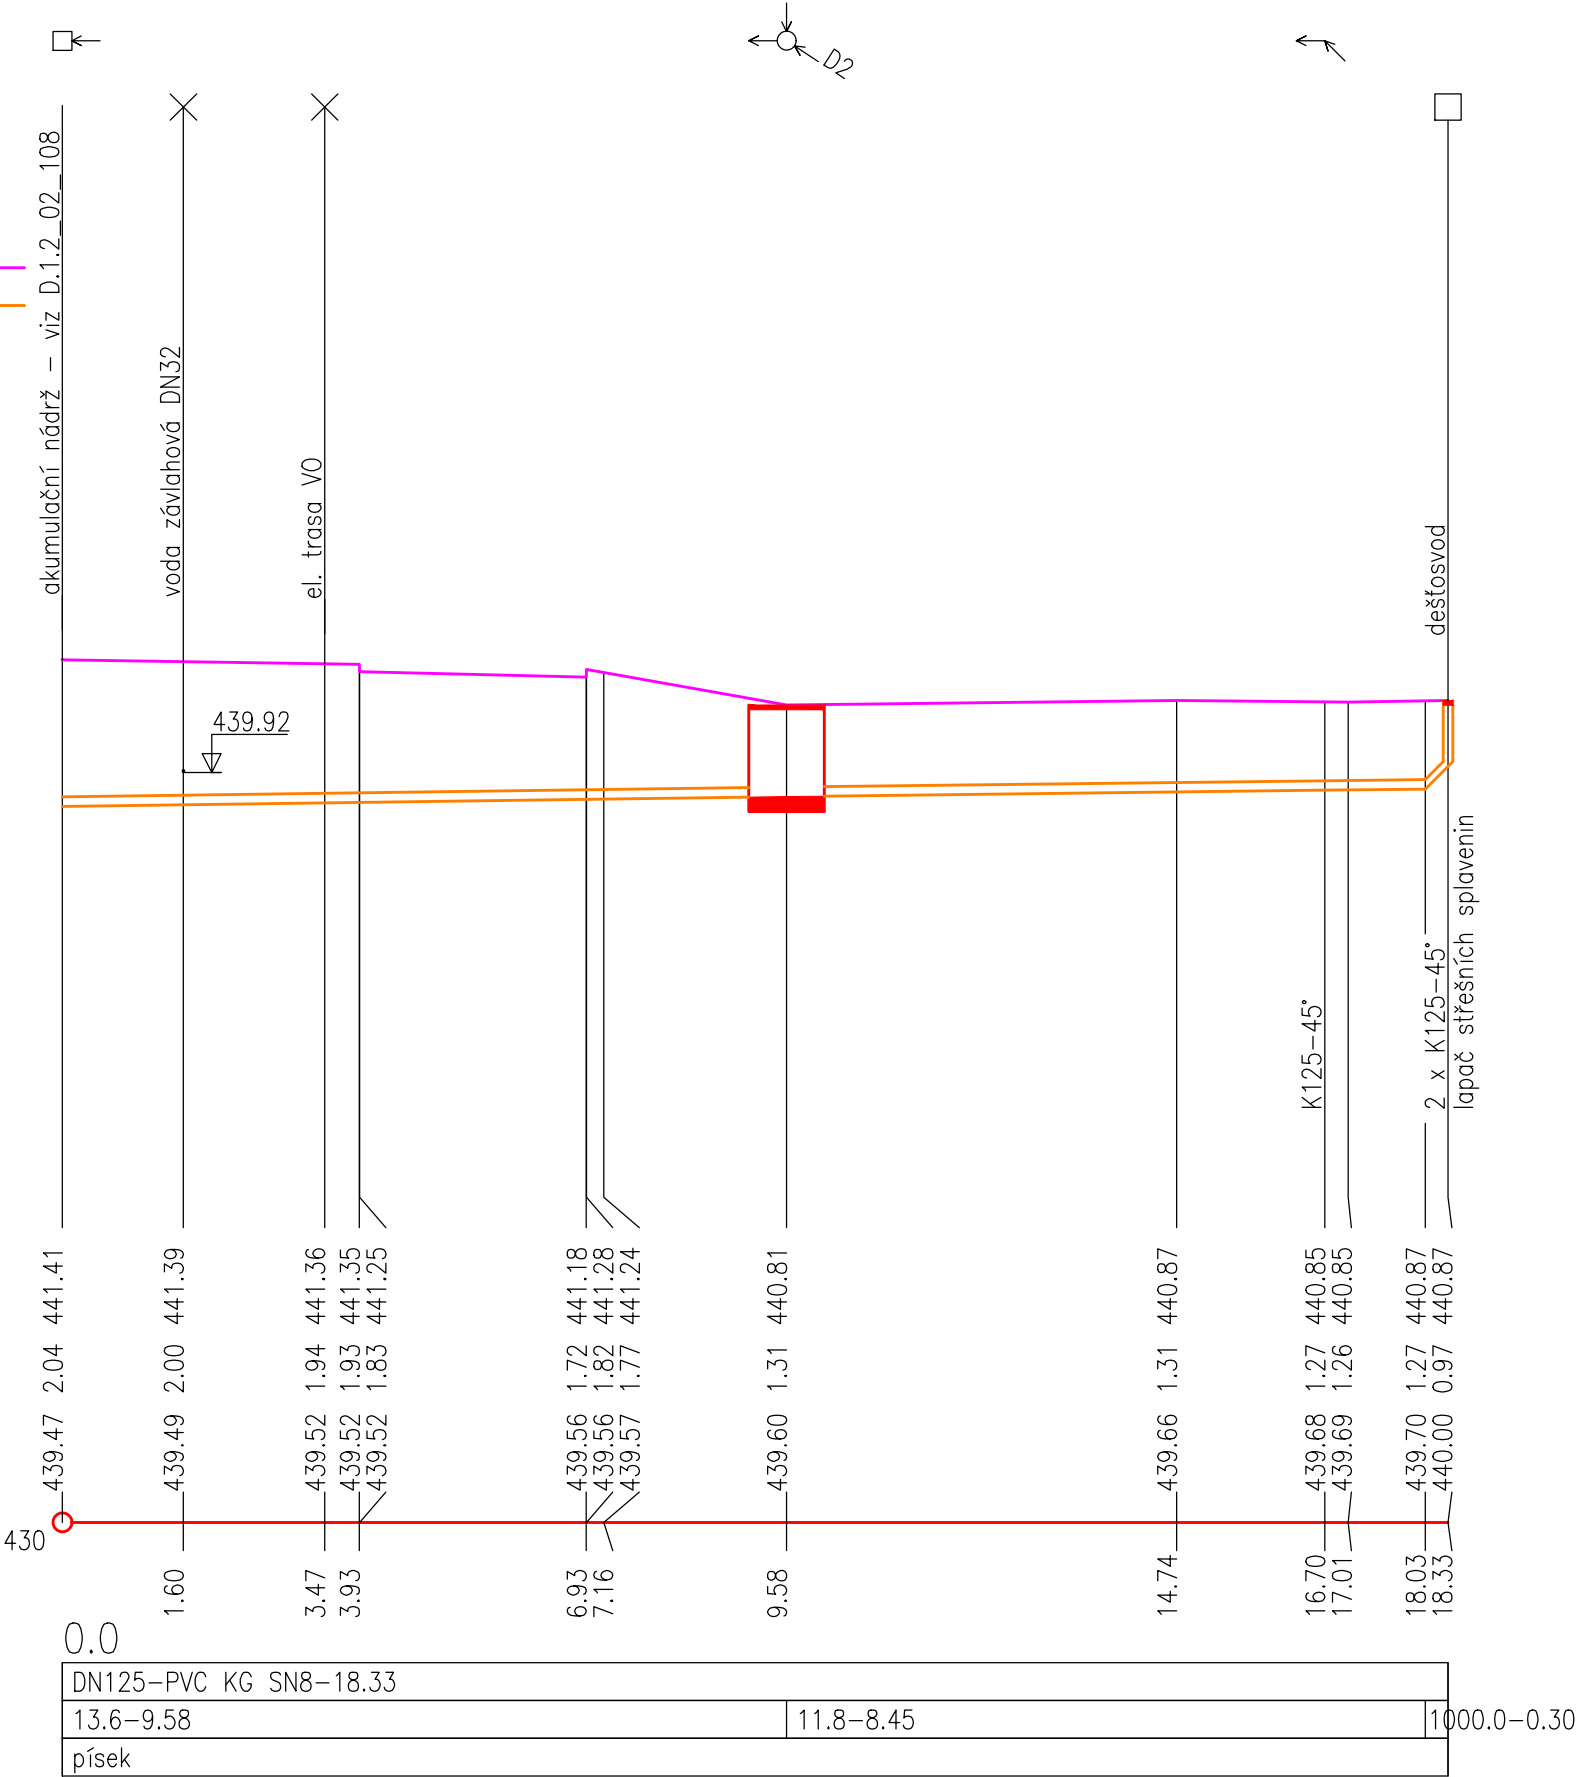

Svitavy – Čtyřicet Lánů	
424/62	
beton	
1.10	0.30
Šd1/213.0°	

DEŠŤOVÁ KANALIZACE
PŘÍPOJKA
D2

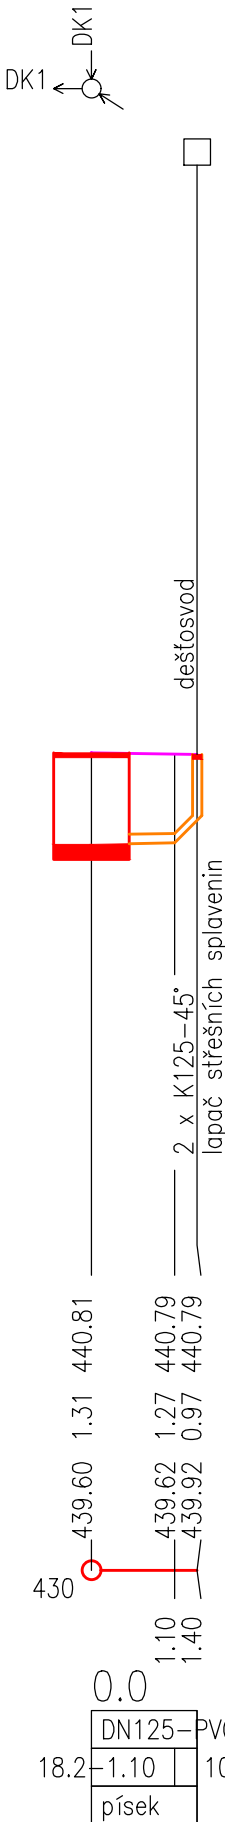

INVESTOR: Pardubický kraj, Komenského nám. 125, 532 11 Pardubice	
NÁZEV: NPK, a. s., Svitavská nemocnice, úprava parku před psychiatrií	
VEDOUcí PROJEKTANT: ING. SYLVA KRÁLOVÁ	PROJEKTANT: ing. Sylva Králová
VYPRACOVAL: ING. ROMAN BRŠLICA	AUTORIZACE: č.1005402
STUPEŇ: DPS	DATUM: 03/2024
ČÁST: SO 02 VENKOVNÍ ROZVODY KANALIZACE A VODY, AKUMULAČNÍ NÁDRŽ	
NÁZEV VÝKRESU: POD. PROFIL - DK1, D2	
MĚŘÍTKO: 1 : 100	
FORMÁT VÝKRESU: 3 x A4	
ČÍSLO VÝKRESU: D.1.2_02_102	